


PŘÍČNÝ ŘEZ 1

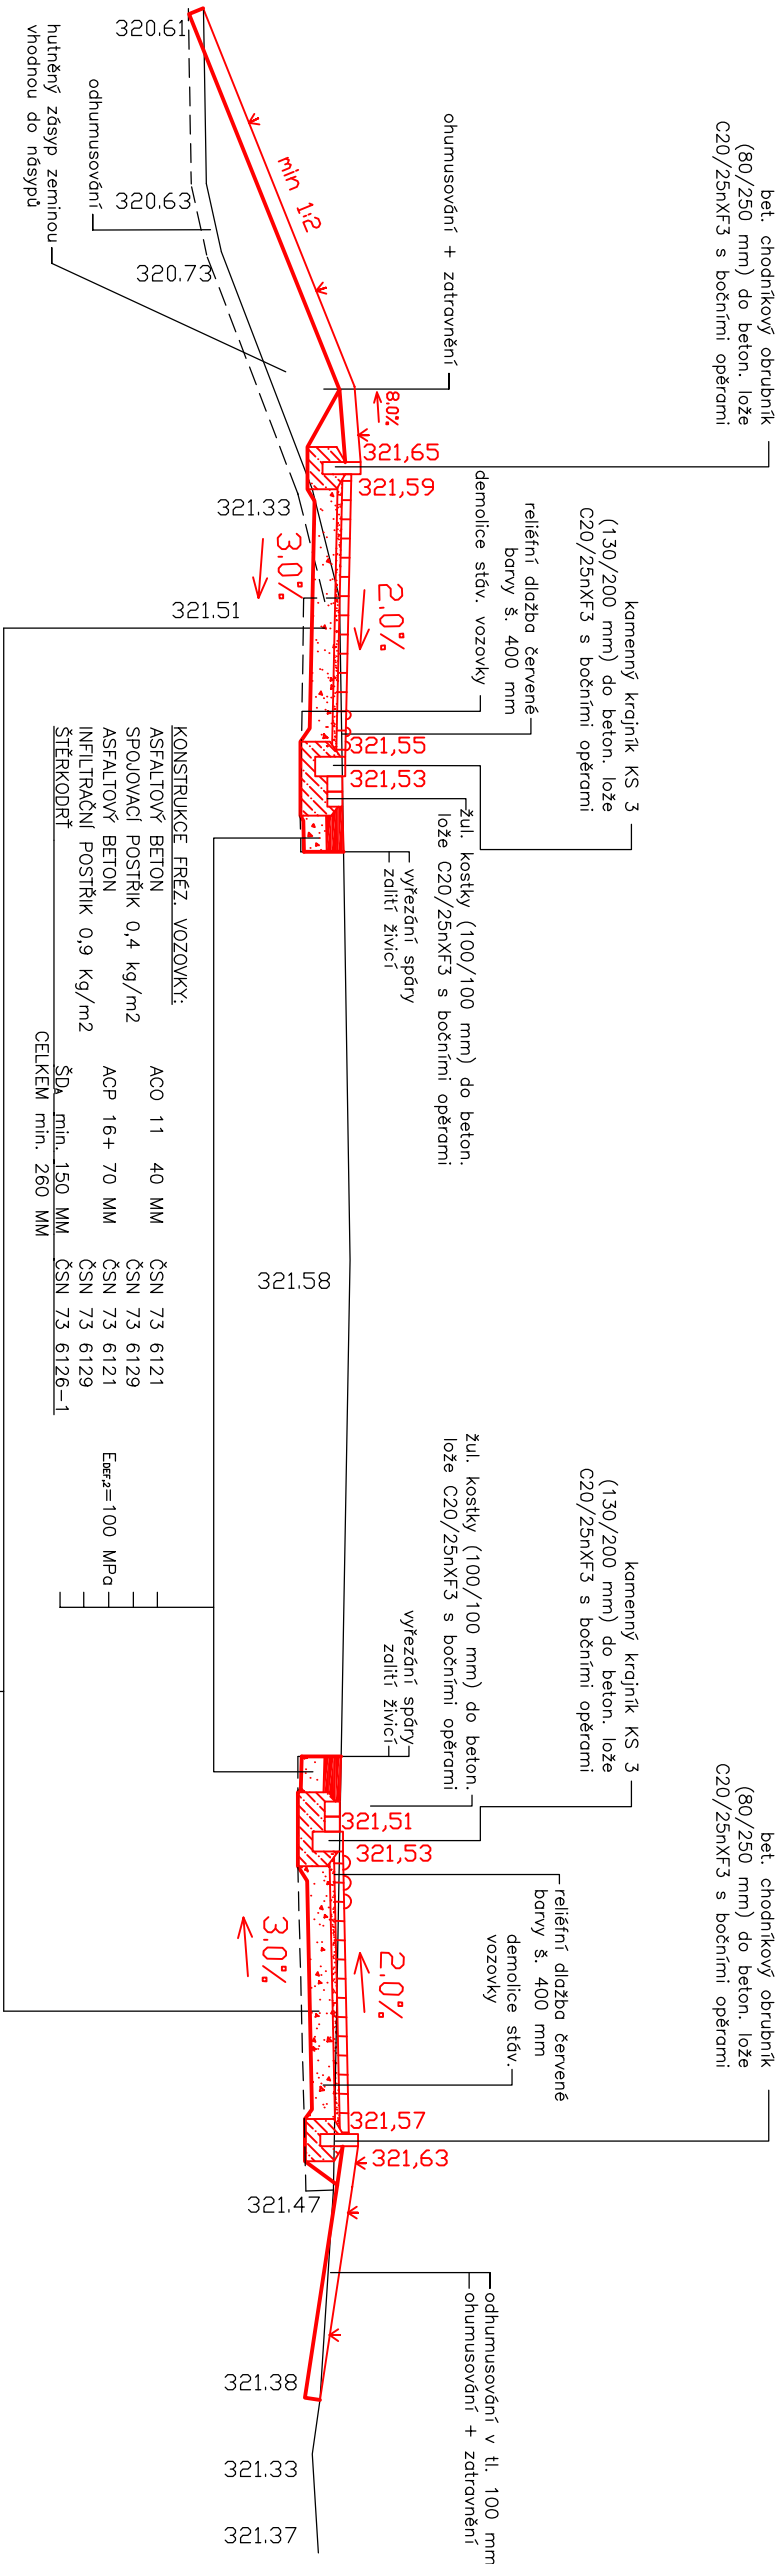


KONSTRUKCE CHODNIKU:

ZAMKOVÁ DLAŽBA ŠEDA	DL I	60 MM	ČSN 73 6131	
LOŽE POD DLAŽBU	L	30 MM	ČSN 73 6131	$E_{flex,2}=50$ MPa
ŠTERKODRŮ NA ÚPRAVENOU PĚŤ	ŠDa	min. 150 MM	ČSN 73 6126-1	$E_{flex,2}=30$ MPa
CELKEM		min. 240 MM		

KONSTRUKCE FŘEZ. VOZOVKY:

ASFAUTOVÝ BETON	ACO 11	40 MM	ČSN 73 6121	
SPOJOVACÍ POSTŘÍK 0,4 kg/m <sup>2</sup>			ČSN 73 6129	
ASFAUTOVÝ BETON	ACP 16+	70 MM	ČSN 73 6121	$E_{flex,2}=100$ MPa
INFILTRAČNÍ POSTŘÍK 0,9 kg/m <sup>2</sup>			ČSN 73 6129	
ŠTERKODRŮ	ŠDa	min. 150 MM	ČSN 73 6126-1	
CELKEM		min. 260 MM		

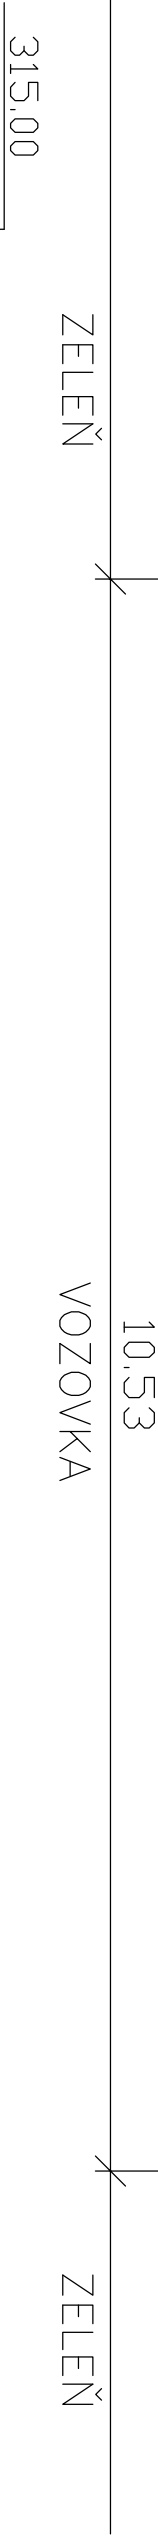

SPROVNÁVACÍ PROVINA