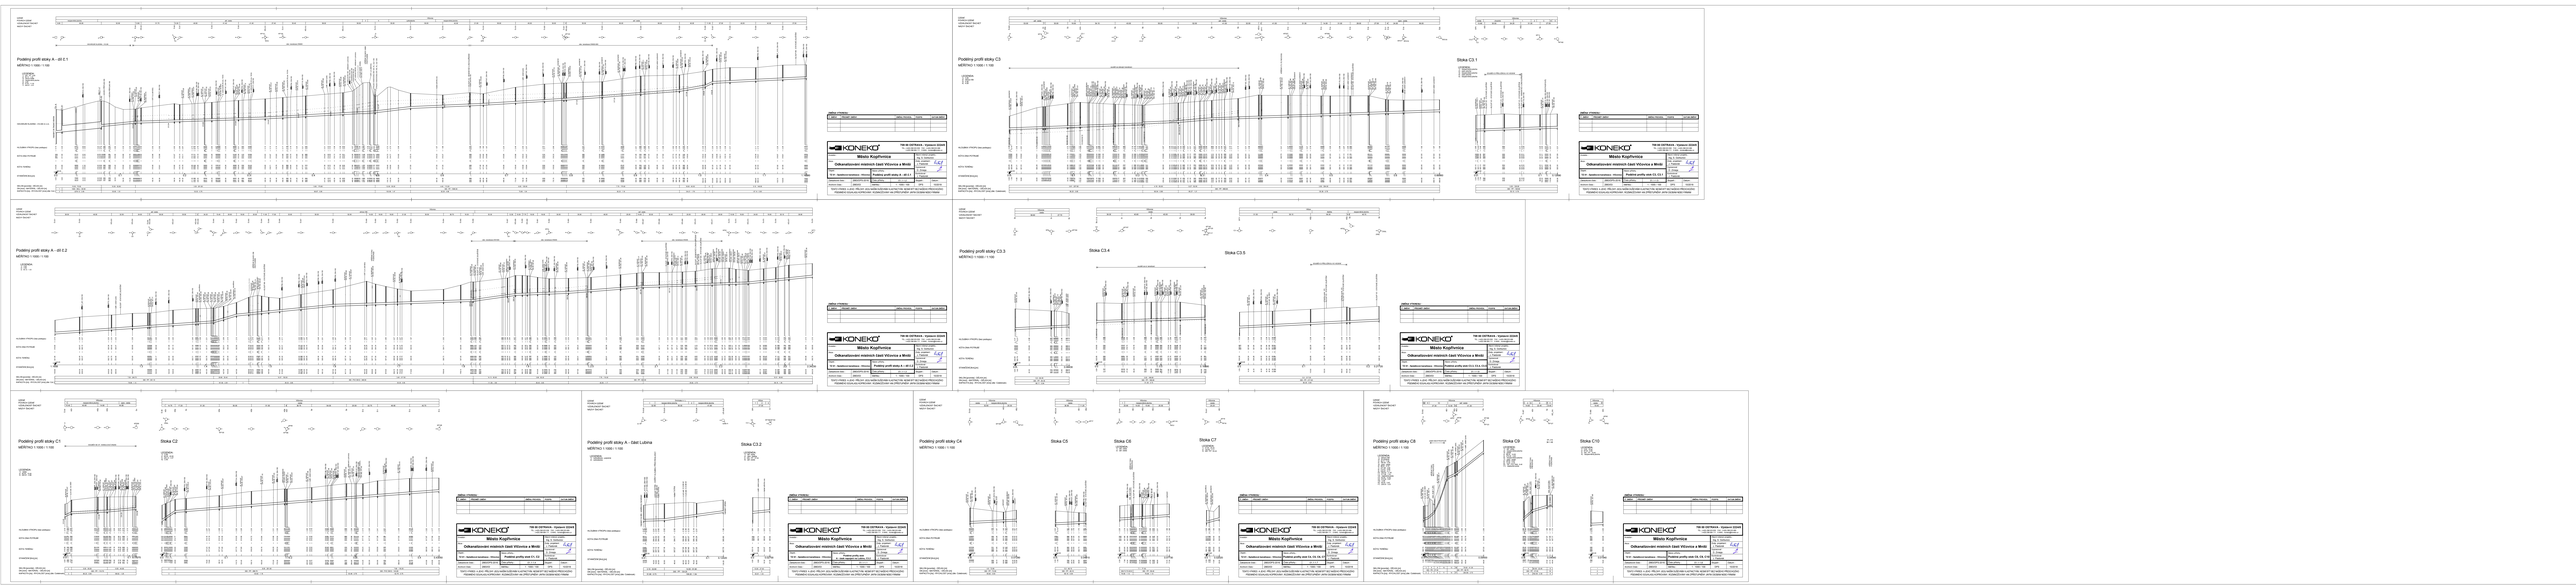
Podélný profil stoky A – dl.E.1
Podélný profil stoky A – dl.E.2
Podélný profil stoky C1
Stoka C2
Podélný profil stoky A – část Lubina
Stoka C3.2
Podélný profil stoky C3
Stoka C3.1
Podélný profil stoky C3.3
Stoka C3.4
Stoka C3.5
Podélný profil stoky C4
Stoka C5
Stoka C6
Stoka C7
Podélný profil stoky C8
Stoka C9
Stoka C10
KONEKO
Město Kopřivnice
Odkanalizování místních částí Větřkovic a Mniší
Podélný profil stoky A – dl.E.1
Podélný profil stoky A – dl.E.2
Podélný profil stoky A – část Lubina
Podélný profil stoky C1
Podélný profil stoky C3
Podélný profil stoky C3.3
Podélný profil stoky C4
Podélný profil stoky C8
Stoka C1
Stoka C2
Stoka C3.2
Stoka C3.4
Stoka C3.5
Stoka C5
Stoka C6
Stoka C7
Stoka C9
Stoka C10