



VZOROVÉ NAPOJENÍ KANALIZAČNÍCH PŘÍPOJEK  
- ZA POUŽITÍ BEZVÝKOPOVÉ TECHNOLOGIE

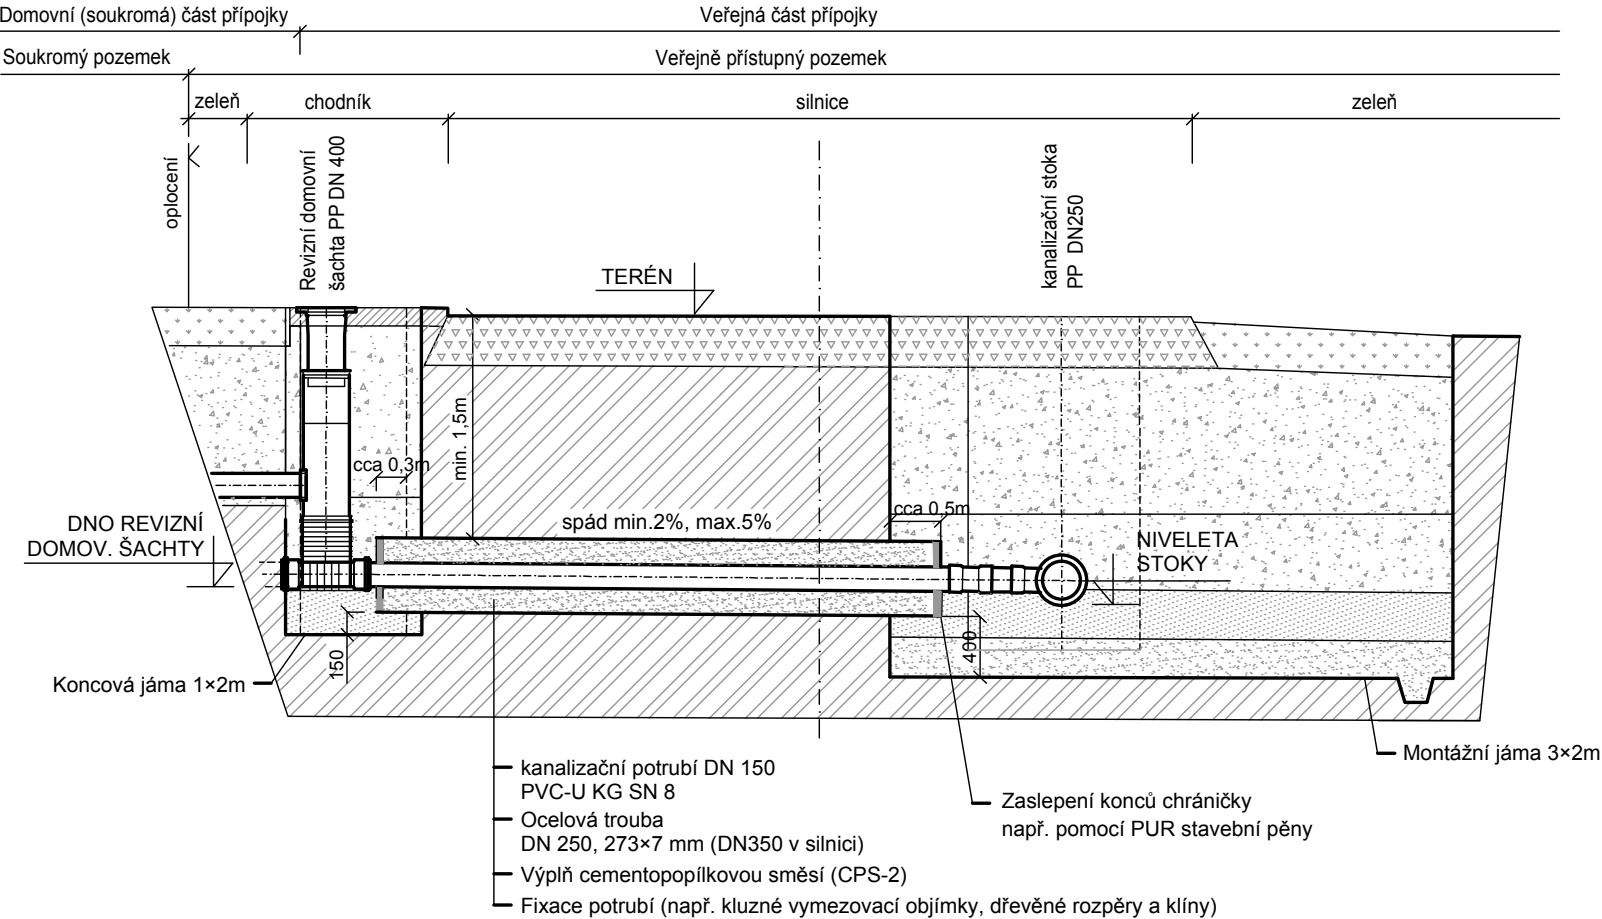

VZOROVÉ NAPOJENÍ KANALIZAČNÍCH PŘÍPOJEK  
- ZA POUŽITÍ BEZVÝKOPOVÉ TECHNOLOGIE

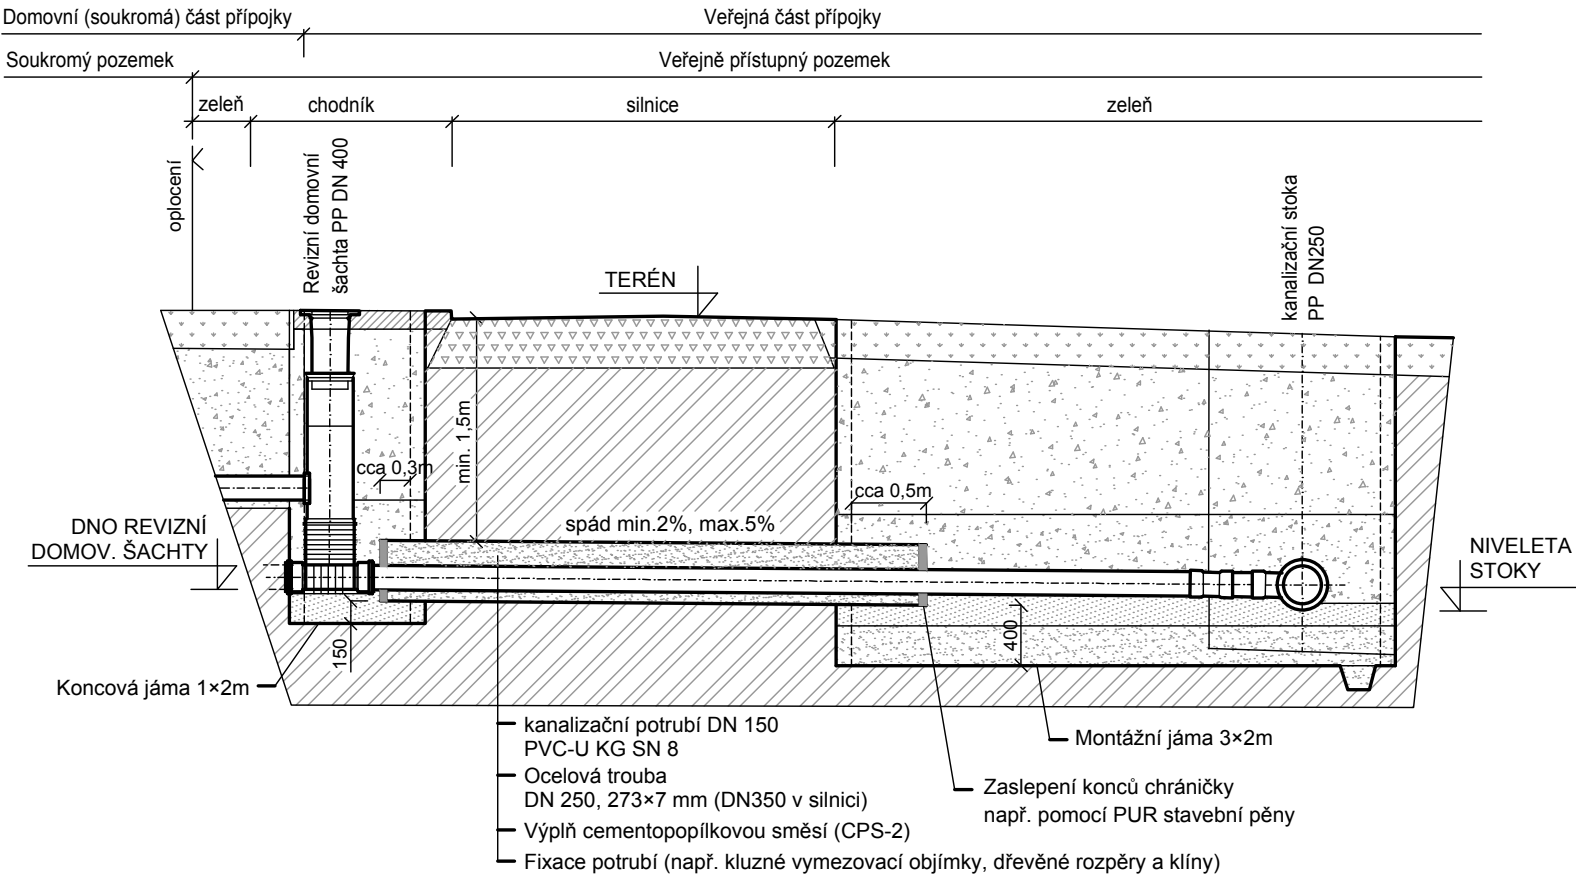

|       |          | montážní jáma |                |                              | koncová jáma |                            |                              |                |                |                 |
|-------|----------|---------------|----------------|------------------------------|--------------|----------------------------|------------------------------|----------------|----------------|-----------------|
| Stoka | Přípojka | Kóta terénu   | Niveleta stoky | Hloubka výkopu (bez podsypu) | Kóta terénu  | Dno revizní domovní šachty | Hloubka výkopu (bez podsypu) | sklon přípojky | délka protlaku | délka chráničky |
| [-]   | [-]      | [m n.m.]      |                | [m]                          | [m n.m.]     |                            | [m]                          | [%]            | [m]            |                 |
| A     | KP22     | 326,09        | 323,70         | 2,39                         | 325,71       | 323,96                     | 1,75                         | 2              | 9,8            | 10,8            |
| A     | KP85     | 326,36        | 323,88         | 2,48                         | 326,20       | 324,25                     | 1,95                         | 3              | 9,8            | 10,8            |
| C3.1  | KP11     | 323,20        | 321,10         | 2,20                         | 323,30       | 321,40                     | 1,90                         | 2,3            | 13,0           | 14,0            |
| C3.1  | KP12     | 323,23        | 321,03         | 2,21                         | 323,32       | 321,37                     | 1,95                         | 2              | 16,5           | 17,5            |
| C3.5  | KP23     | 325,00        | 322,57         | 2,43                         | 325,10       | 322,85                     | 2,25                         | 1,0            | 10,3           | 11,3            |

ZMĚNA VÝKRESU :

| Č. ZMĚNY | PŘEDMĚT ZMĚNY | ZMĚNU PROVEDL | PODPIS | DATUM ZMĚNY |
|----------|---------------|---------------|--------|-------------|
|          |               |               |        |             |
|          |               |               |        |             |
|          |               |               |        |             |

E.2 Projekt zpracovaný báňským projektantem

|  |               |   |  |  |         |
|--|---------------|---|--|--|---------|
|  KONEKO®  |               |   |  | 709 00 OSTRAVA - Výstavní 2224/8   |         |
|  |               |   |  | TEL. (+420) 596 633 836 FAX: (+420) 596 633 689<br>(+420) 596 664 111 E-MAIL: koneko@koneko.cz |         |
| Investor :<br><br>Město Kopřivnice   |               |   | Hlavní inženýr projektu :<br><br>Ing. S. Gorbunov                    |  |         |
| Akce :<br><br>Odkanalizování místních částí Vlčovice a Mniší   |               |   | Zodp. projektant za stavební/VH část:<br>J. Pastorek <i>Pastorek</i> |  |         |
| Objekt :<br><br>TZ 01 - Splašková kanalizace - Vlčovice  |               | Název přílohy :<br><br>Křížení silnice I/58 |  | Vypracoval :<br><br>D. Zmieja <i>Z</i>   |         |
|  |               |   |  | Zodp. projektant za ČPHZ :<br>Ing. Šípek <i>Šípek</i>  |         |
| Zakázkové číslo :  | 2883/DPS-2016 | Číslo přílohy :                             | E.2-1.2.1  | Stupeň :   | Datum : |
| Archivní číslo :   | 2883/03       | Měřítko :                                   | 1 : 50   | DPS  | 10/2018 |
| TENTO VÝKRES A JEHO PŘÍLOHY JSOU NAŠÍM DUŠEVNÍM VLASTNICTVÍM, NESMÍ BÝT BEZ NAŠEHO PŘEDCHOZÍHO PÍSEMNÉHO SOUHLASU KOPÍROVÁNY, ROZMNOŽOVÁNY ANI ZPŘÍSTUPNĚNY JINÝM OSOBÁM NEBO FIRMÁM |               |   |  |  |         |