


2.NP – nová instalace

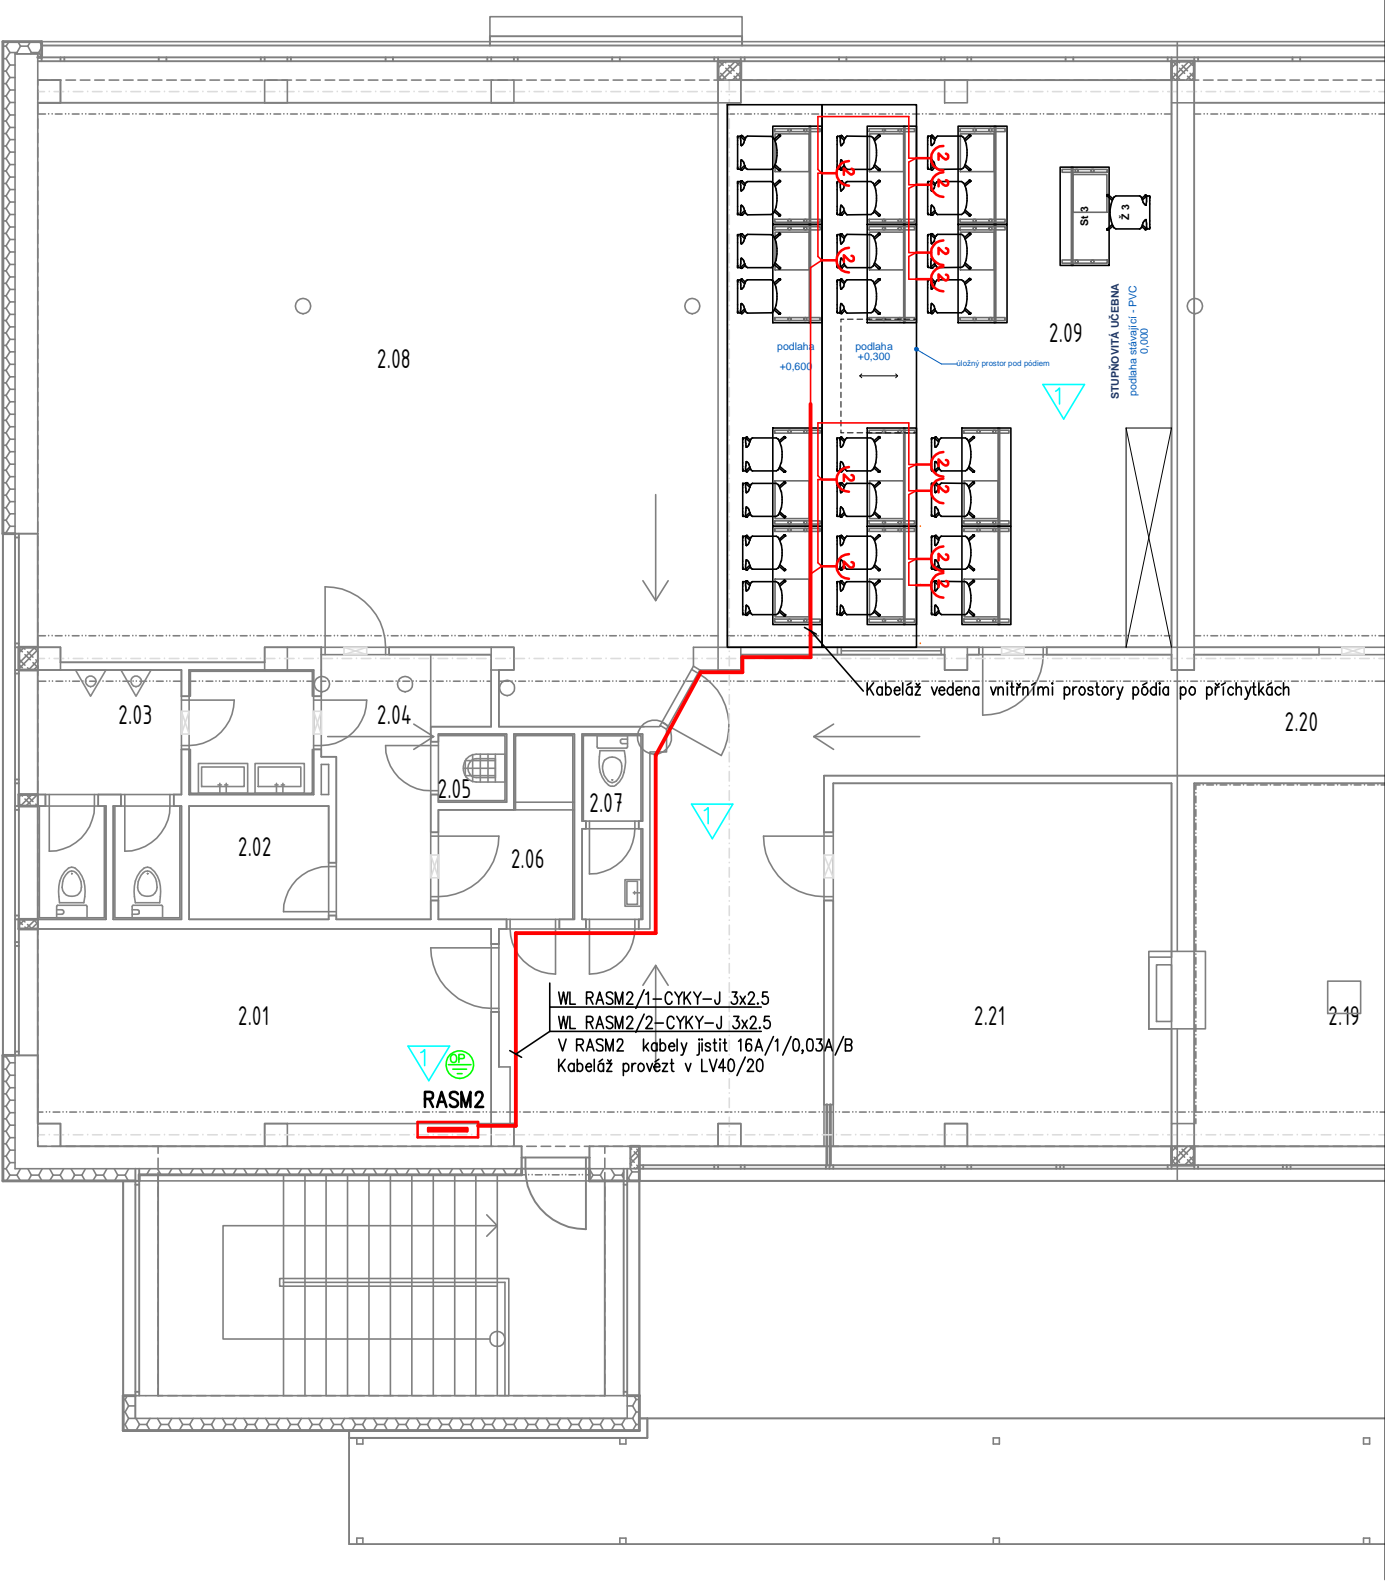

Kabely budou instalovány v instalačních zónách dle ČSN 33 2130 ed.3, všechna odbočení budou prováděna kolmo. Uložení kabelových a ostatních vedení je nutno provést v souladu s ČSN 33 2000–5–52 a dalších dotčených ČSN. Trasy kabelového vedení budou provedeny v instalačních lištách. Umístění kabelových rozvodů koordinovat s umístěním ostatních rozvodů TZB.

Rozvod bude proveden kabely CYKY, instalaci provézt dle ČSN 33 2130 ed.3.

Doplňující ochranné pospojování provézt vodičem CY 4 žž.

Vlastnosti použitých instalačních přístrojů jsou uvedeny ve specifikaci materiálu.

1 Prostory s vnějšími vlivy pro prostředí vnitřních prostor

2 Prostory s vnějšími vlivy pro prostředí venkovní

Stanovení základních charakteristik dle ČSN 33 2000–5 je uvedeno v textové části dokumentace.

Prostory s ochranným pospojováním

OCHRANA PŘED ÚRAZEM ELEKTRICKÝM PROUDEM DLE ČSN 33 2000–4–41:
– ODPOJENÍM OD ZDROJE
– UZEMNĚNÍM
– POSPOJOVÁNÍM
– PROUDOVÝMI CHRÁNIČI
– PŘÍPADNÉ DALŠÍ ZPŮSOBY OCHRANY, PŘEDEPSANÉ VÝROBCI POUŽITÉHO EL. ZAŘÍZENÍ
ROZVODNÁ SOUSTAVA: 3+N+PE AC ~50Hz, 400V / TN–C–S

VYPRACOVAL Tomáš Plandor	ODP.PROJ.PROFESE Tomáš Plandor	KONTRLOVAL Projekce Elektro	ODP.PROJ.STAVBY	PROJEKCE ELEKTRO PLANDOROVÁ – PLANDOR Politických vězňů 3, PŘÍBOR tel.: 556 724 001	
KRAJ: Moravskoslezský		OBEC: Kopřivnice			
INVESTOR: Město Kopřivnice					
DŮM DĚTÍ A MLÁDEŽE KOPŘIVNICE KOPŘIVNICE, kpt. Jaroše 1077 INTERIERY Úprava elektroinstalace				FORMÁT	2 A4
				DATUM	8.10.2018
				STUPEŇ	RDS
				MĚŘÍTKO	1:100
				ZAK.ČÍSLO:	10.1486
2.NP – Úprava elektroinstalace				ARCHIVNÍ ČÍSLO	Č.VÝKRESU
				1486/18	E 3