


ČÁST B

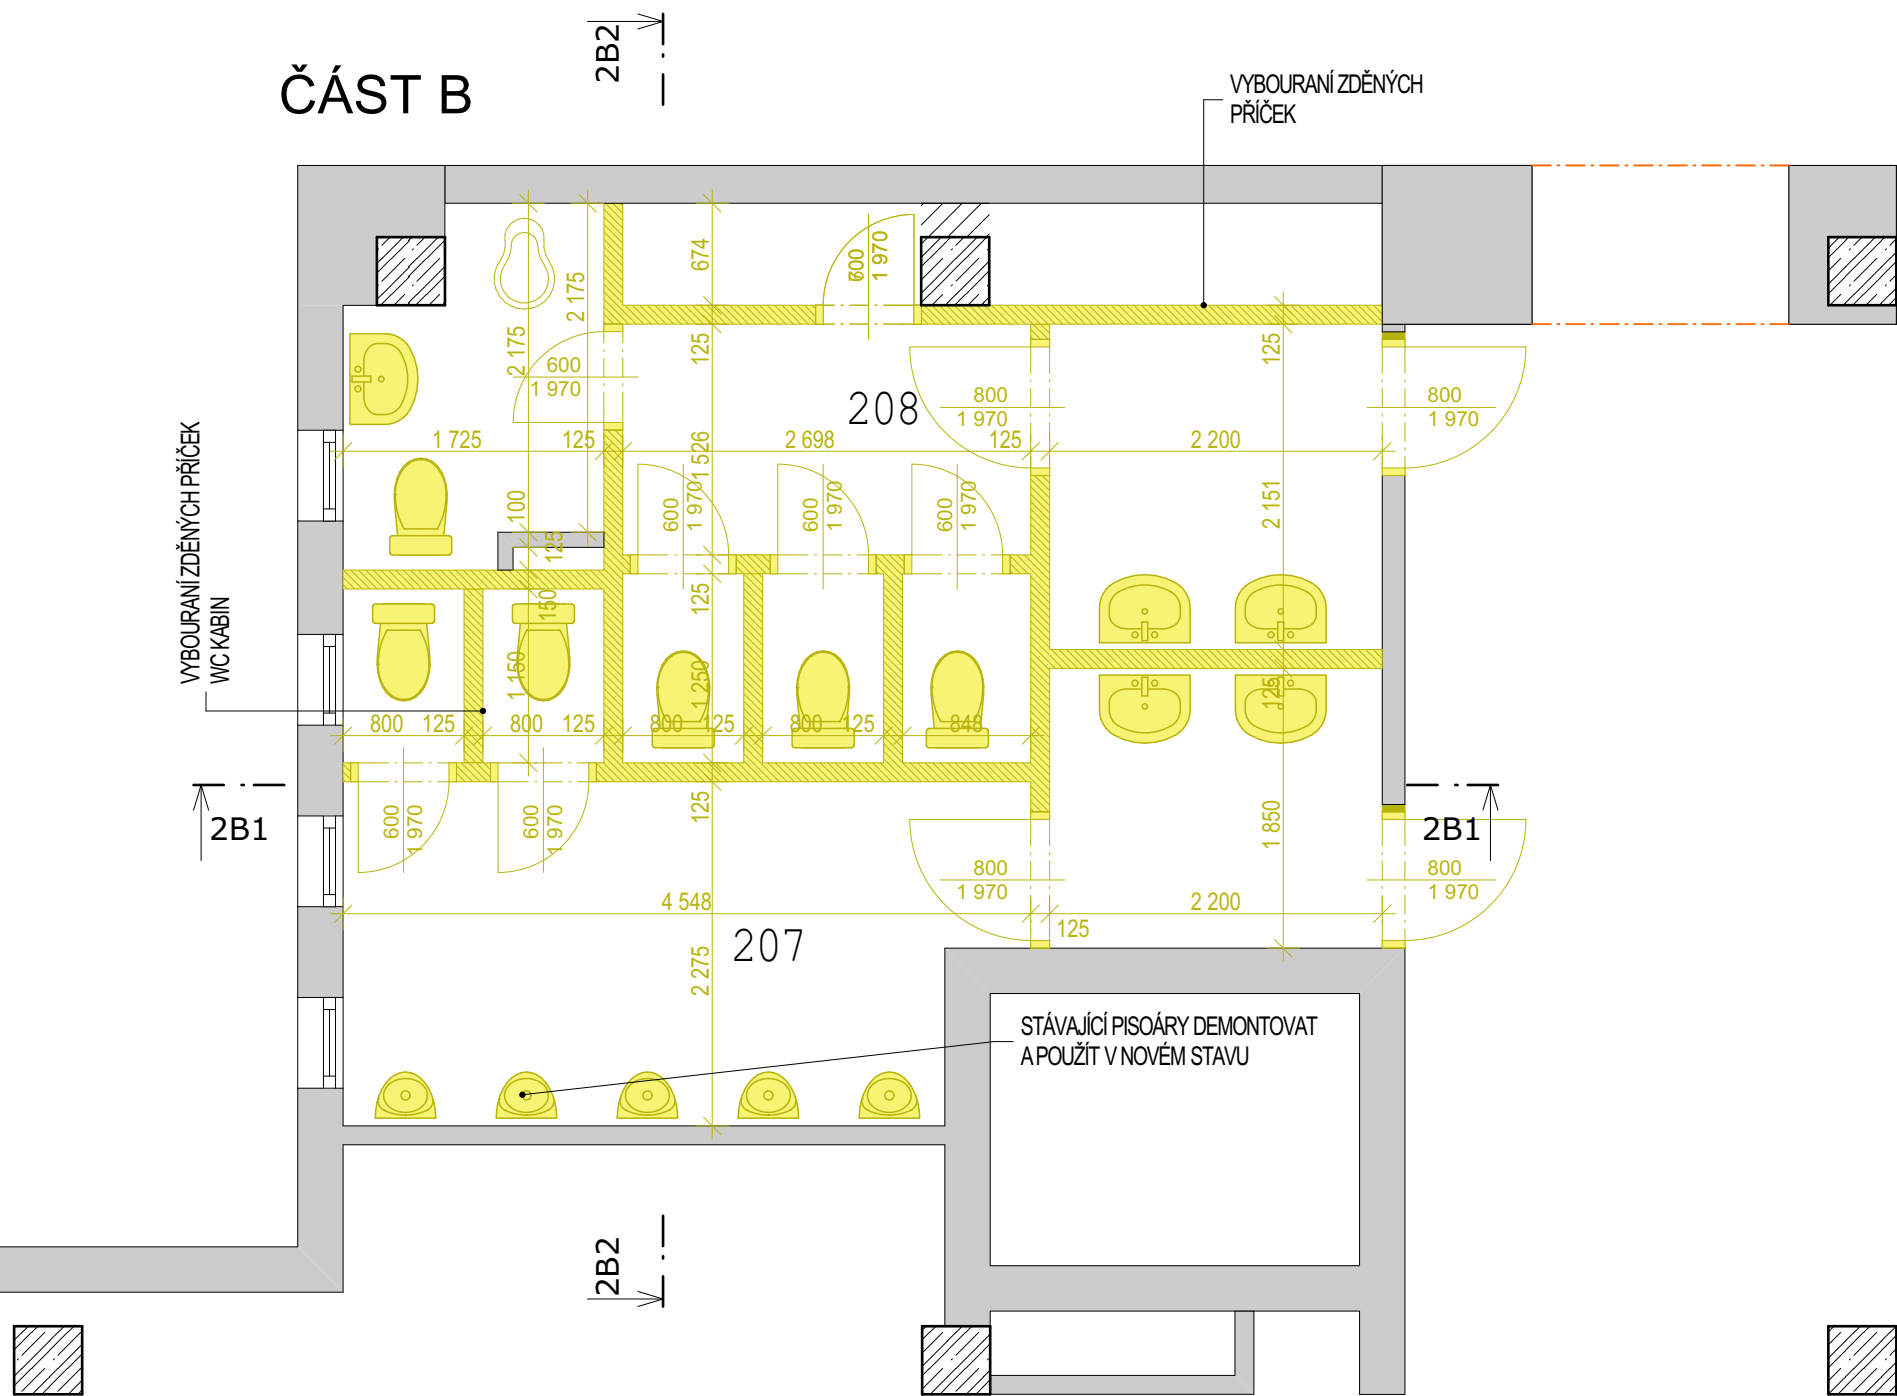

HLAVNÍ PROJEKTANT		VYPRACOVAL	ZODP. PROJEKTANT					
		ING. LUKÁŠ STŘÍŽ						
INVESTOR	Město Kopřivnice, ul. Štafaniková č.p. 1163, 742 21 Kopřivnice							
MÍSTO STAVBY	Kulturní dům Kopřivnice, Obránců míru 368/1a, 74221 Kopřivnice, č. p. 368			FORMÁT	A3			
				DATUM	21.01.2020			
REKONSTRUKCE SOCIÁLNÍCH ZAŘÍZENÍ V KULTURNÍM DOMĚ - KOPŘIVNICE (KOZ I)				STUPEŇ	VŘ.			
				MĚŘÍTKO	1:50			
				DÍL	D.1.1			
Půdorys 2.NP -bourané kce. - B				Č. VÝKRESU	D.1.1.3			