


# 1.NP

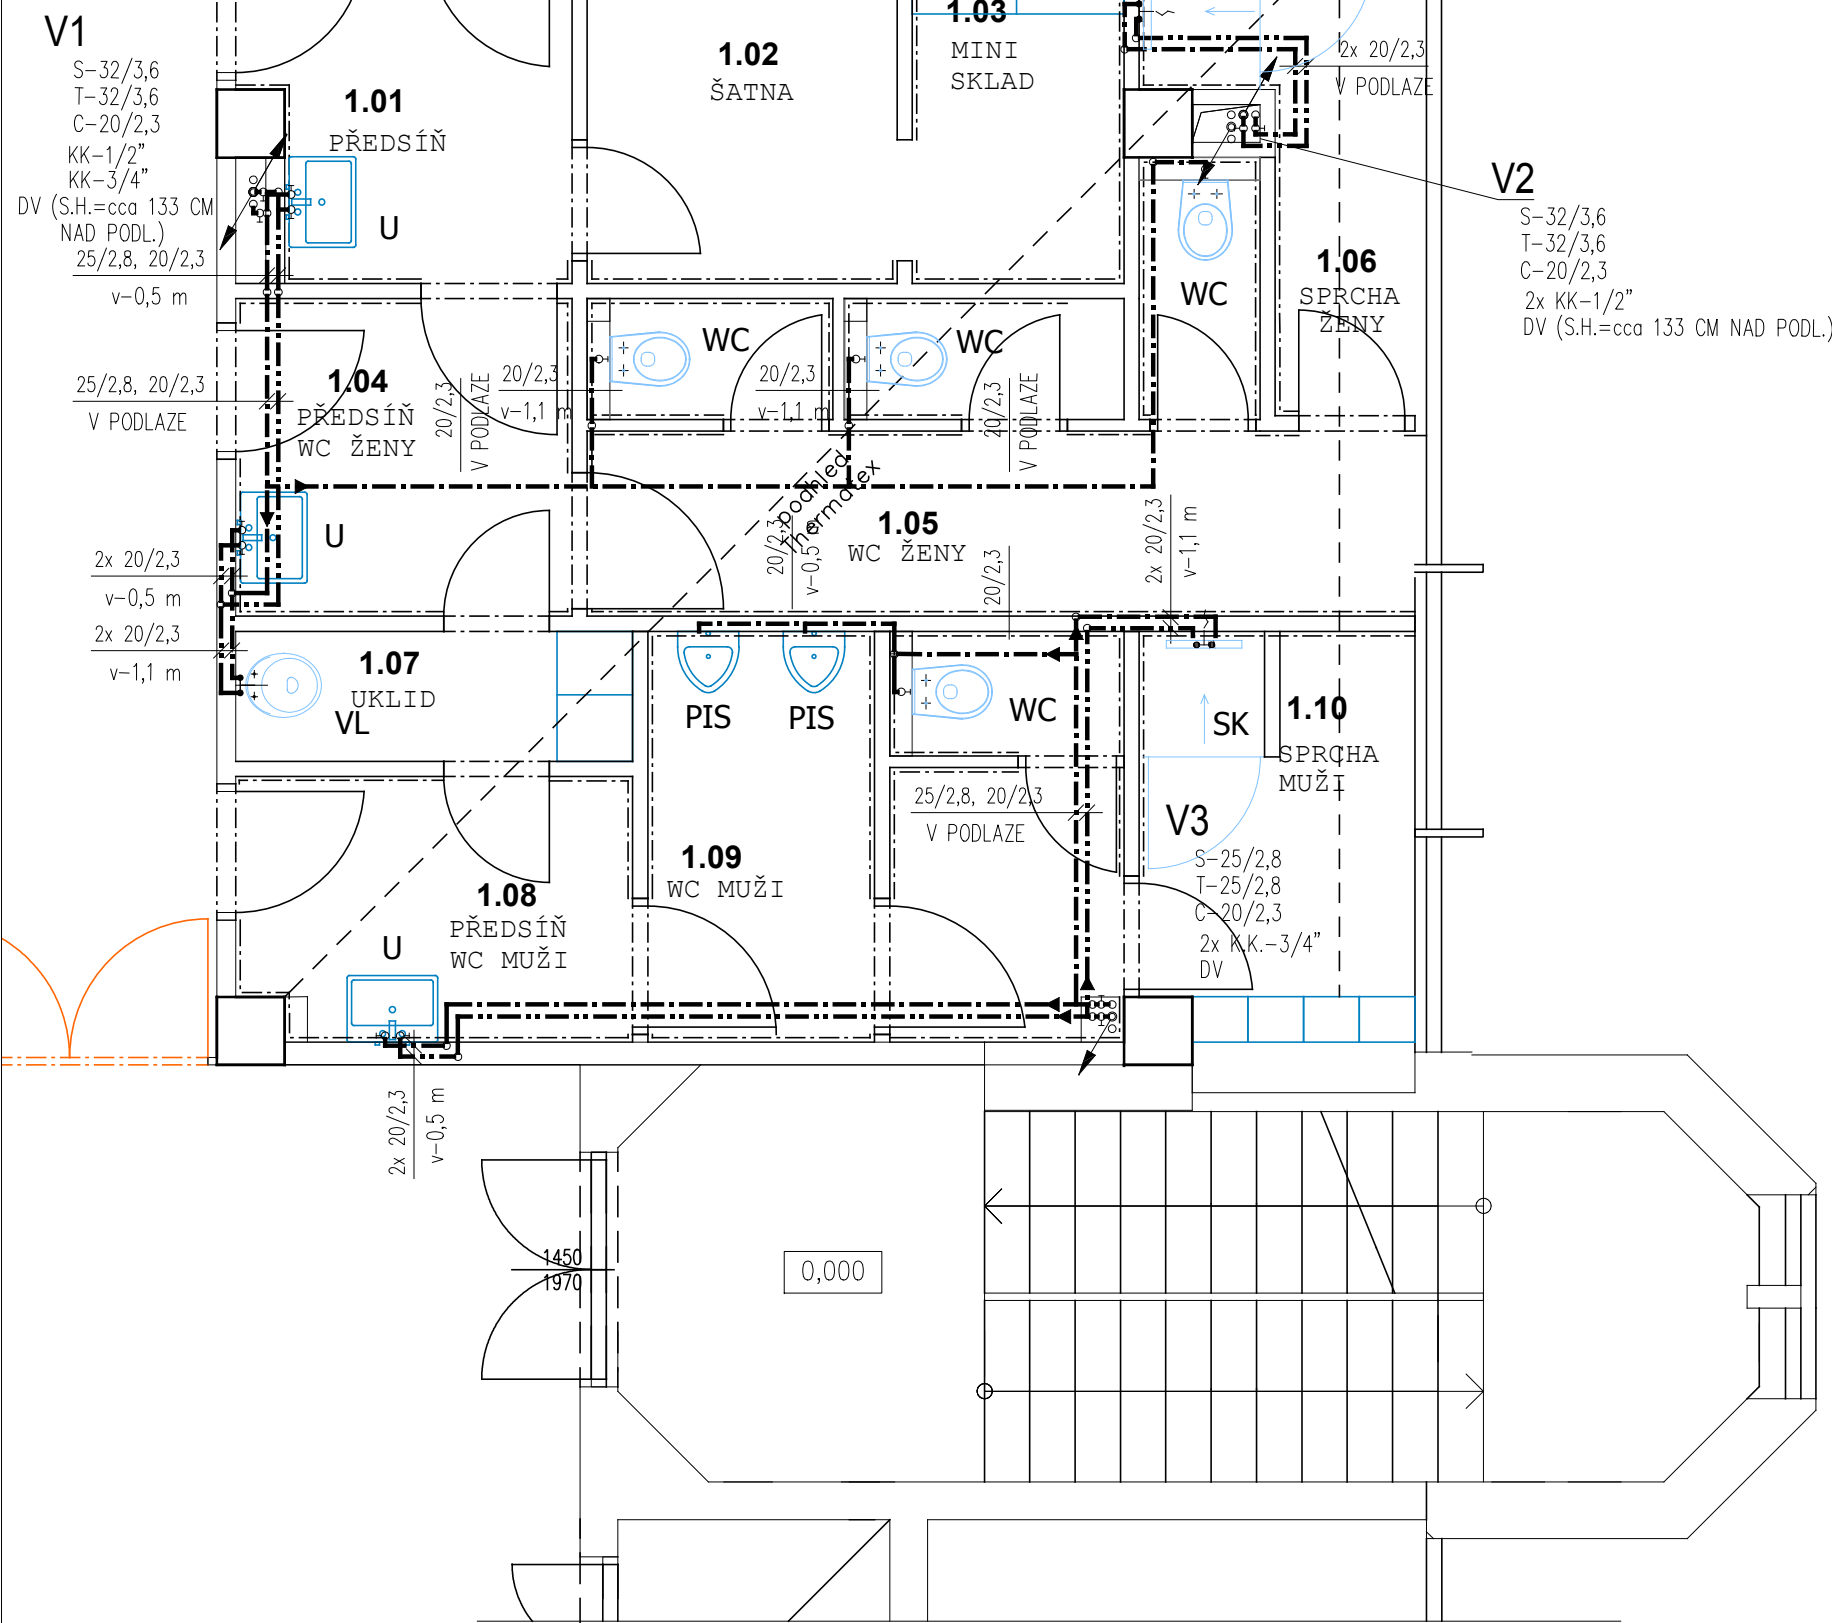

## Legenda zařizovacích předmětů :

- U...umyvadlo - výška připojení 580 mm čistá podlaha
- B...bidet - výška připojení 325 mm čistá podlaha
- WC..klozet závěsný - výška připojení 1100 mm čistá podlaha
- WCi..klozet invalidní závěsný - výška připojení 1100 mm čistá podlaha
- PIS..pisoár keramický se senzorem - výška připojení 355 mm čistá podlaha
- VL..výlevka keramická - výška připojení 1100 mm čistá podlaha
- SK..sprchový kout 80/80 cm - výška připojení 1200 mm čistá podlaha
- SK1..sprchový kout 90/80 cm - výška připojení 1200 mm čistá podlaha
- SK2..sprchový kout 100/80 cm - výška připojení 1200 mm čistá podlaha
- SK3..sprchový kout 110/80 cm - výška připojení 1200 mm čistá podlaha

## Legenda

- studená voda- celoplastové polypropylenové potrubí-S4, SDR 9
- teplá voda-celoplastové polypropylenové potrubí-S4, SDR 9
- cirkulace-celoplastové polypropylenové potrubí-S4, SDR 9
- stoupací potrubí
- KKv kulový kohout s vypouštěním
- TCV termostatický cirkulační ventil
- KK kulový kohout

## Poznámka

Potrubní rozvody a tvarovky vodovodu budou provedeny z celoplastového polypropylenového potrubí-S4, SDR 9.  
Pro upevnění trubek budou použity trubní objímky s elementy zvukové izolace.  
Přípojovací potrubí bude vedeno volně instalacemi přízdívkami, drážkami ve zdi nad podlahou, nebo v konstrukci podlahy.  
Potrubí je ukončeno stojánkovou baterií, RV KK15 nebo výtokovým ventilem.  
Přípojovací potrubí je chráněno izolačními návleky na bázi polyetylenu tl. 9 mm.  
Ležáté rozvody SV, TV a cirkulace v 1.NP budou vedeny v podhledu.  
Ležáté rozvody TV a cirkulace v 1.NP a stoupací potrubí TV a cirkulace budou tepelně izolovány dle vyhlášky č. 193/2007.  
Rozvody SV budou tepelně izolovány dle ČSN 75 5409.  
Skupiny zařizovacích předmětů na sociálních zařízeních mužů a žen budou v patrech samostatně uzavíratelné.  
Zařizovací předměty a baterie budou navrženy ve standartu dle složky - D.1.1.1-návrh interiéru a výpis prvků

HLAVNÍ PROJEKTANT		VYPRACOVAL	ZODP. PROJEKTANT	Ing. Zdeněk Zimmer-Projekce ZTO K Roztokům 76/3, 165 00 Praha 6-Suchdol č. osvědčení o autorizaci: 0008799 mob.: 606 089 462	
ING. LUKÁŠ STRŽÍŽ		ING. ZDENĚK ZIMMER	ING. ZDENĚK ZIMMER		
					
INVESTOR	Město Kopřivnice, ul. Štefánikova č.p.1163, 742 21 Kopřivnice				
MÍSTO STAVBY	Kulturní dům Kopřivnice, Obránců míru 368/1a, 74221 Kopřivnice, č. p. 368			FORMÁT	A3
AKCE REKONSTRUKCE SOCIÁLNÍCH ZAŘÍZENÍ V KULTURNÍM DOMĚ - KOPŘIVNICE (KOZ)				DATUM	leden 2020
PROFESE D.1.4.1 ZDRAVOTNĚ TECHNICKÉ INSTALACE				MĚŘÍTKO	1:50
				DÍL	D.1.4.1
VÝKRES A - PŮDORYS 1.NP - VODOVOD				Č. VÝKRESU	D.1.4.1.2.13