


ŘEZ A-A

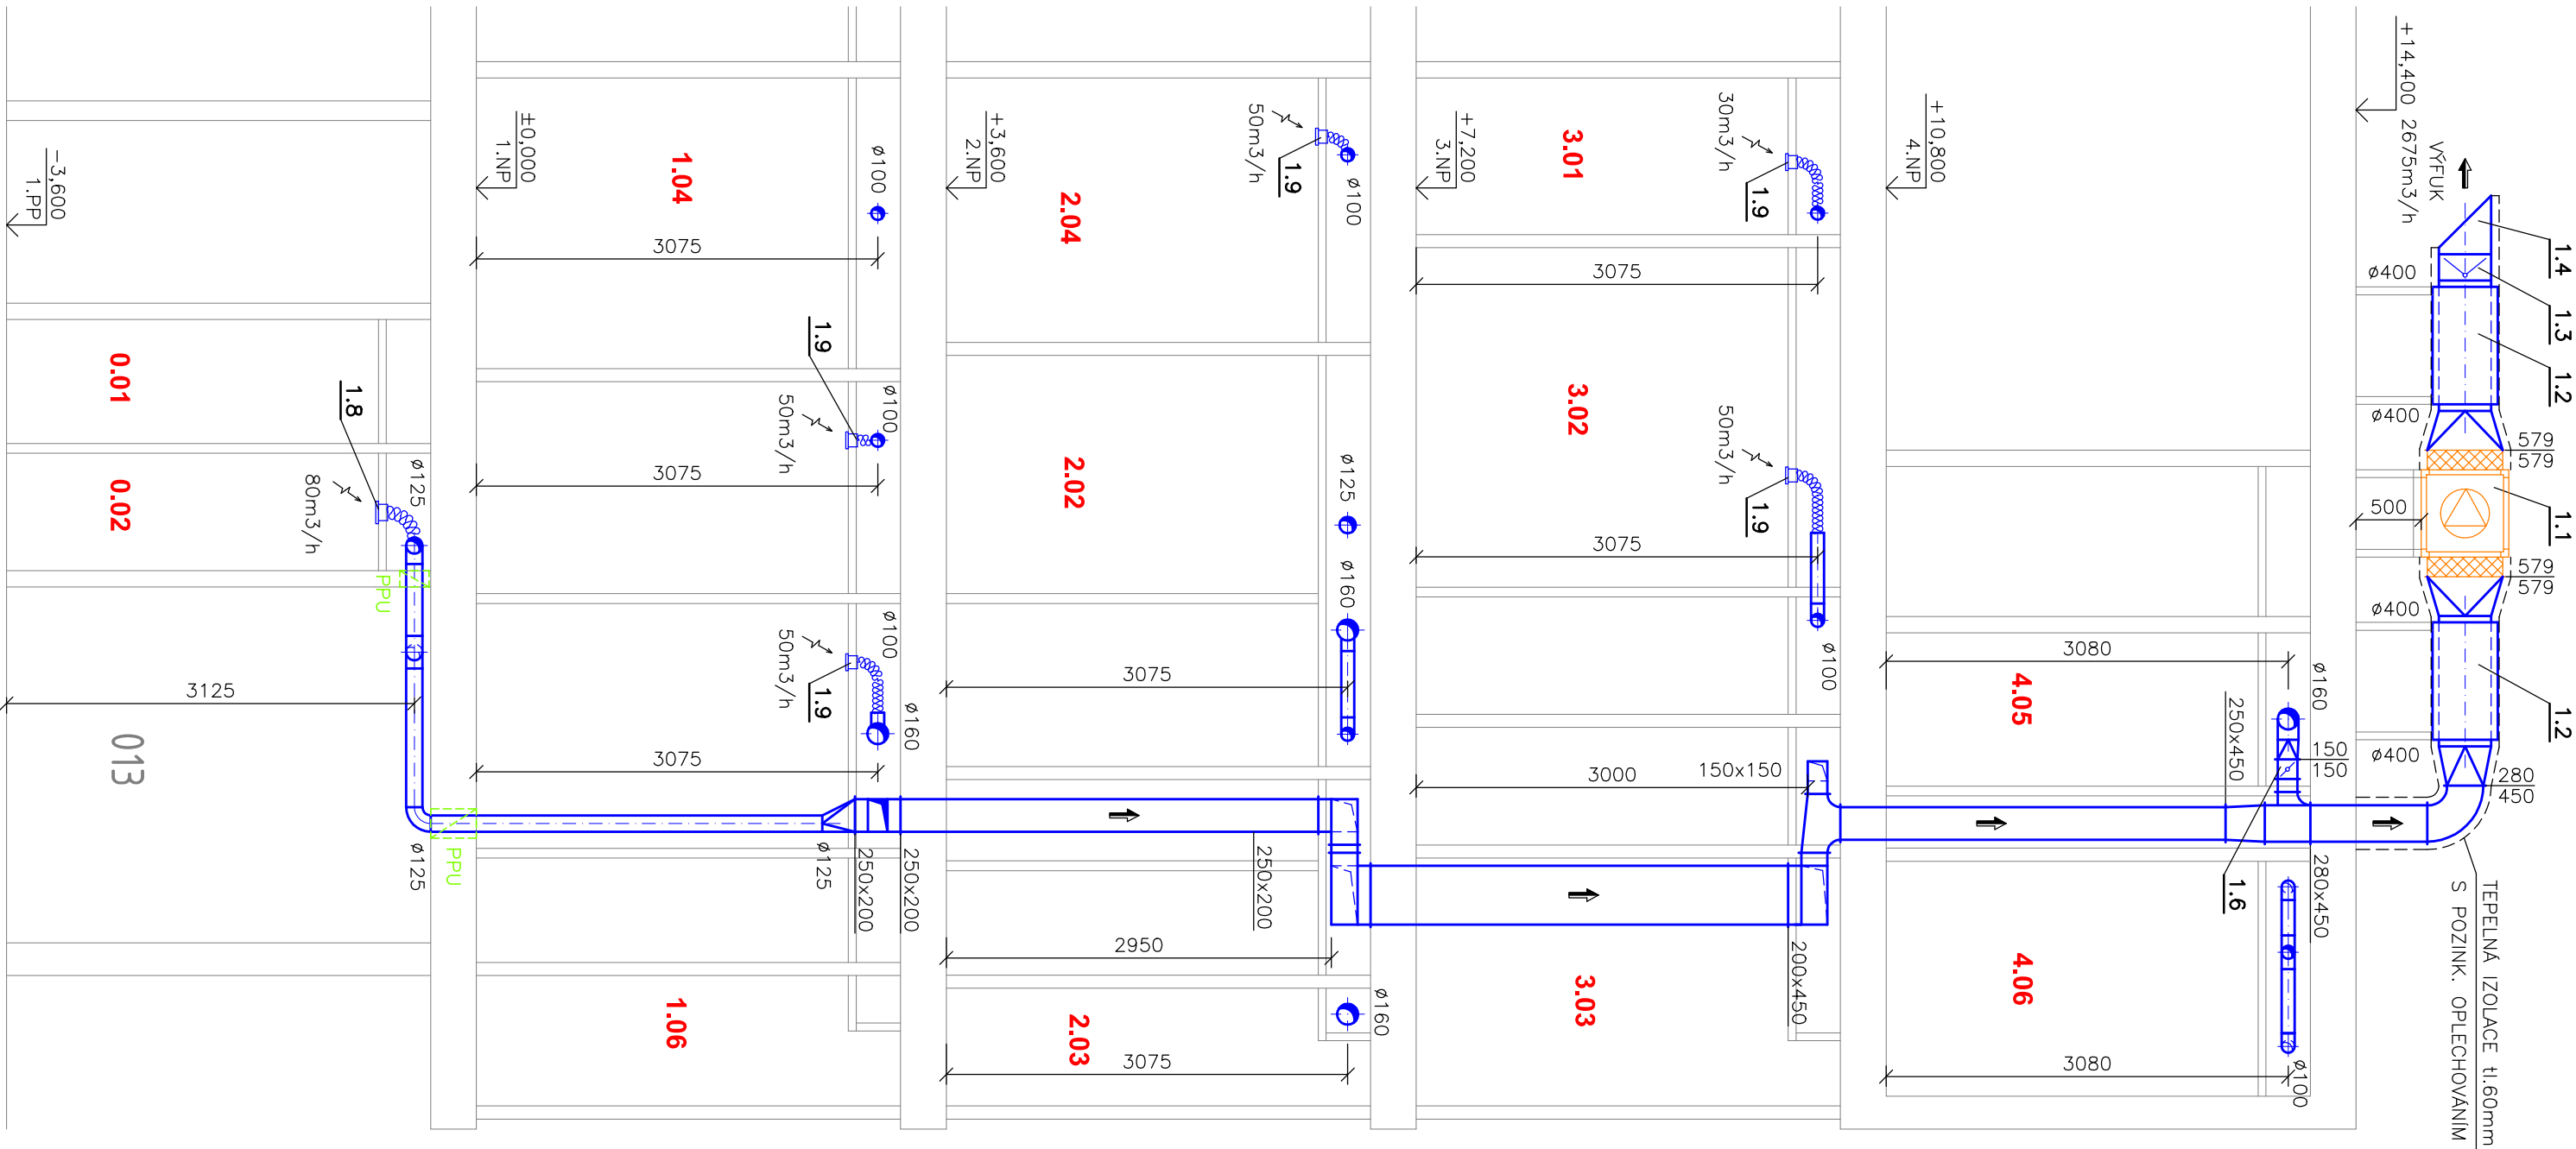

LEGENDA:

ODVODNÍ VZT POTRUBÍ

KANALIZACE VEDENÁ POD STROPEM

ODVOD VZDUCHU

PŘÍVOD VZDUCHU

BP ... DVEŘE BEZ PRAHU

DM ... DVEŘNÍ MŘÍŽKA

SH= ... SPODNÍ HRANA MŘÍŽKY

PPU ... PROTIPOŽÁRNÍ UTĚSNĚNÍ PROSTUPU
(UCPÁVKA, TMEL, PĚNA A POD.)

D.1.4.3 - VZDUCHOTECHNIKA

HLAVNÍ PROJEKTANT		VYPRACOVAL	ZODP. PROJEKTANT		
ING. LUKÁŠ STŘÍŽ		ROMAN MICHONĚK	ROMAN MICHONĚK		
INVESTOR	Město Kopřivnice, ul. Štafanikova č.p. 1163, 742 21 Kopřivnice				
MÍSTO STAVBY	Kulturní dům Kopřivnice, Obránců míru 368/1a, 74221 Kopřivnice				
REKONSTRUKCE SOCIÁLNÍCH ZAŘÍZENÍ V KULTURNÍM DOMĚ - KOPŘIVNICE (KOZ I)			FORMÁT	A3	
			DATUM	01/2017	
			STUPEŇ	DPS	
			MĚŘÍTKO	1:50	
			DÍL	D.1.4.3	
ŘEZ A-A - část A			Č. VÝKRESU	D.1.4.3-08	