
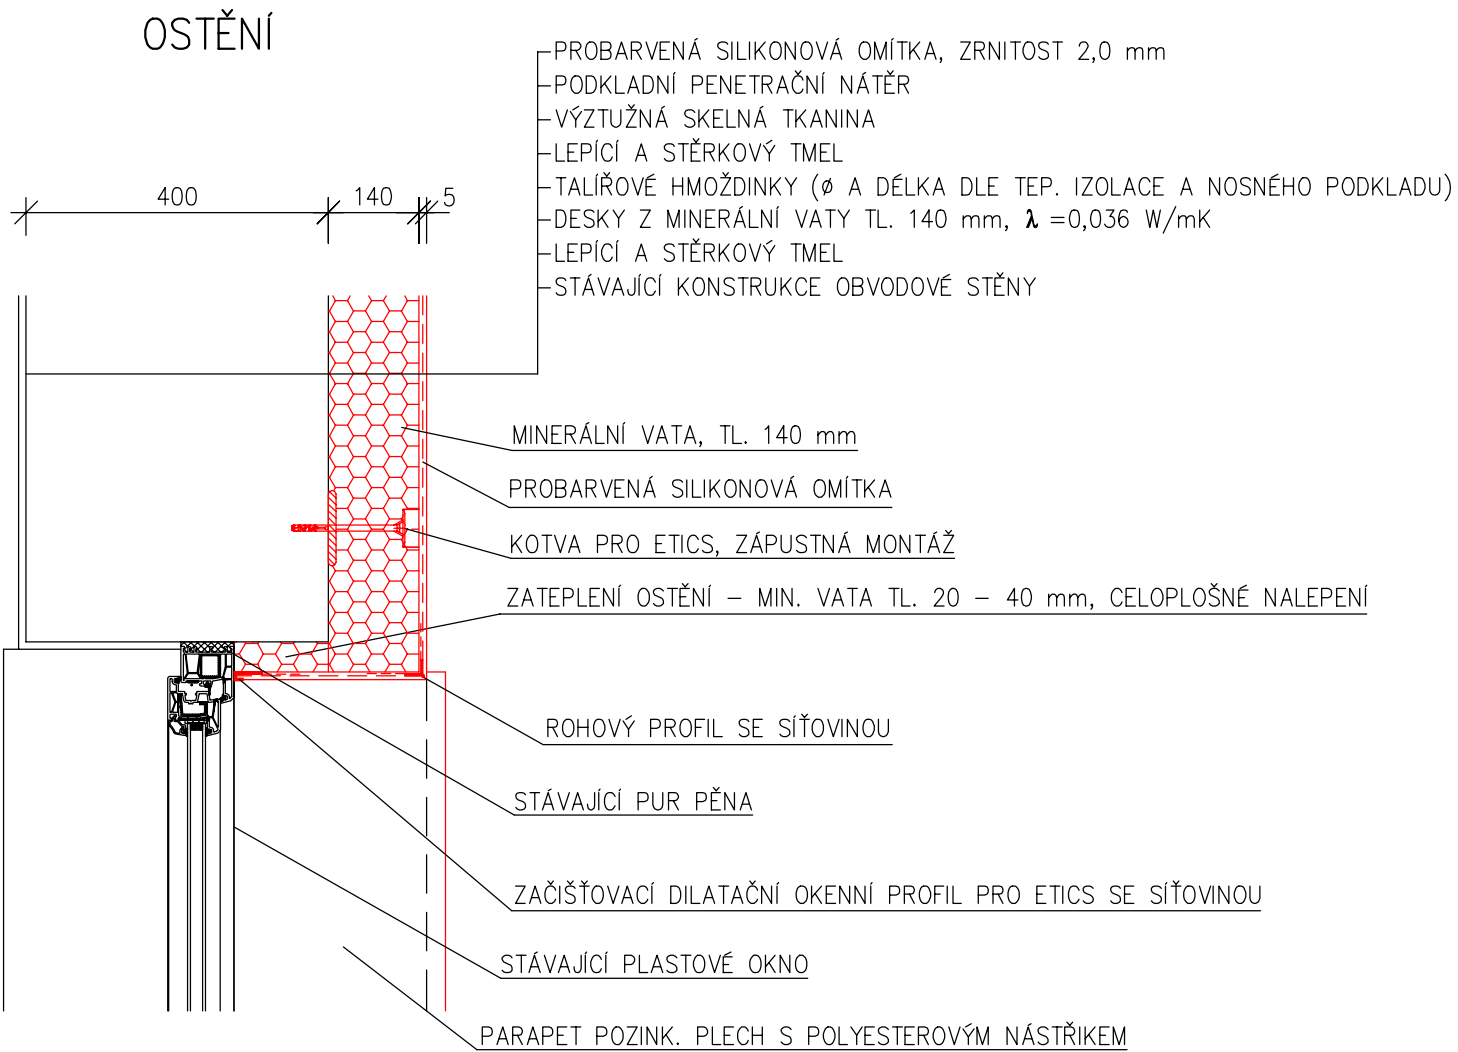


DETAIL C – OSTĚNÍ, NADPRAŽÍ A PARAPET OKNA 1:10

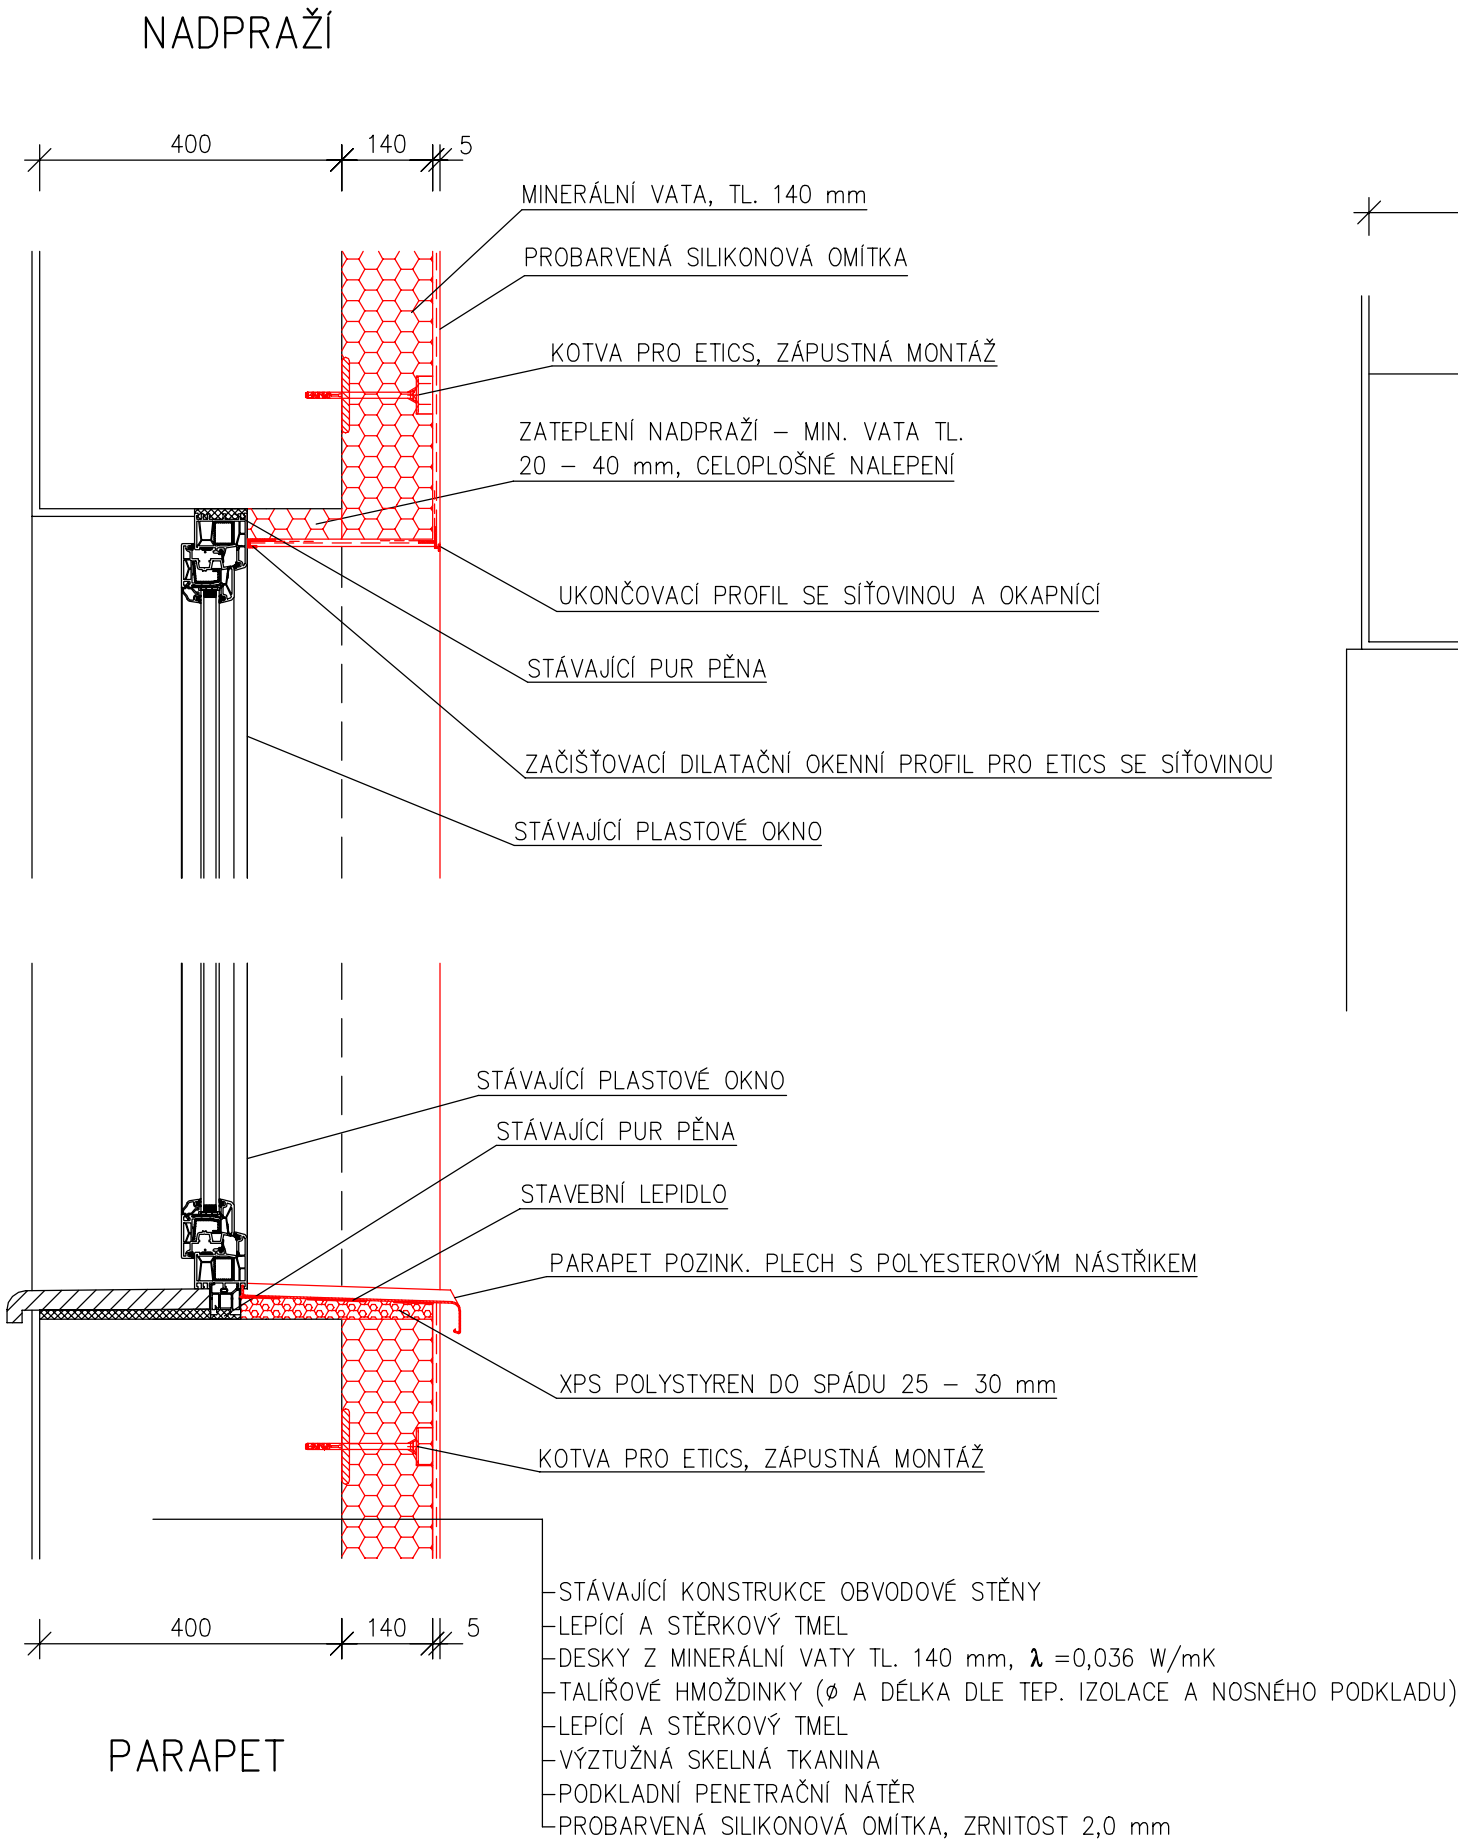

STAVEBNÍK	MĚSTO KOPŘIVNICE, ŠTEFÁNIKOVA 1163/12, 742 21 KOPŘIVNICE	ZHOTOVIL  ENERGO-STEEL ENERGETICKÉ A PROJEKČNÍ CENTRUM VŘESINSKÁ 66/54 708 00 OSTRAVA – PORUBA ING. JIŘÍ NĚMEC	PROJEKTANT ING. JIŘÍ NĚMEC VDOVSKÁ 701/32 712 00 OSTRAVA – MUGLINOV ČKAIT 1104100	
STAVBA	STAVEBNÍ ÚPRAVY DOMU S PEČOVATELSKOU SLUŽBOU – MASARYKOVO NÁMĚSTÍ 650/11, KOPŘIVNICE		ZAK. ČÍSLO 473/2019	
			STUPEŇ DSP + DPS	
SO	SO 01–ENERGETICKÁ OPATŘENÍ A SANACE V SUTERÉNU		MĚŘÍTKO 1:10	DATUM 08/2019
OBSAH	DETAIL – C		VÝKRES Č.	KOPIE Č.
DÍL	D.1.1 ARCHITEKTONICKO–STAVEBNÍ ŘEŠENÍ		D.1.1–110	