



DETAIL B – ŘEŠENÍ OPLECHOVÁNÍ STŘÍŠKY, 1:10

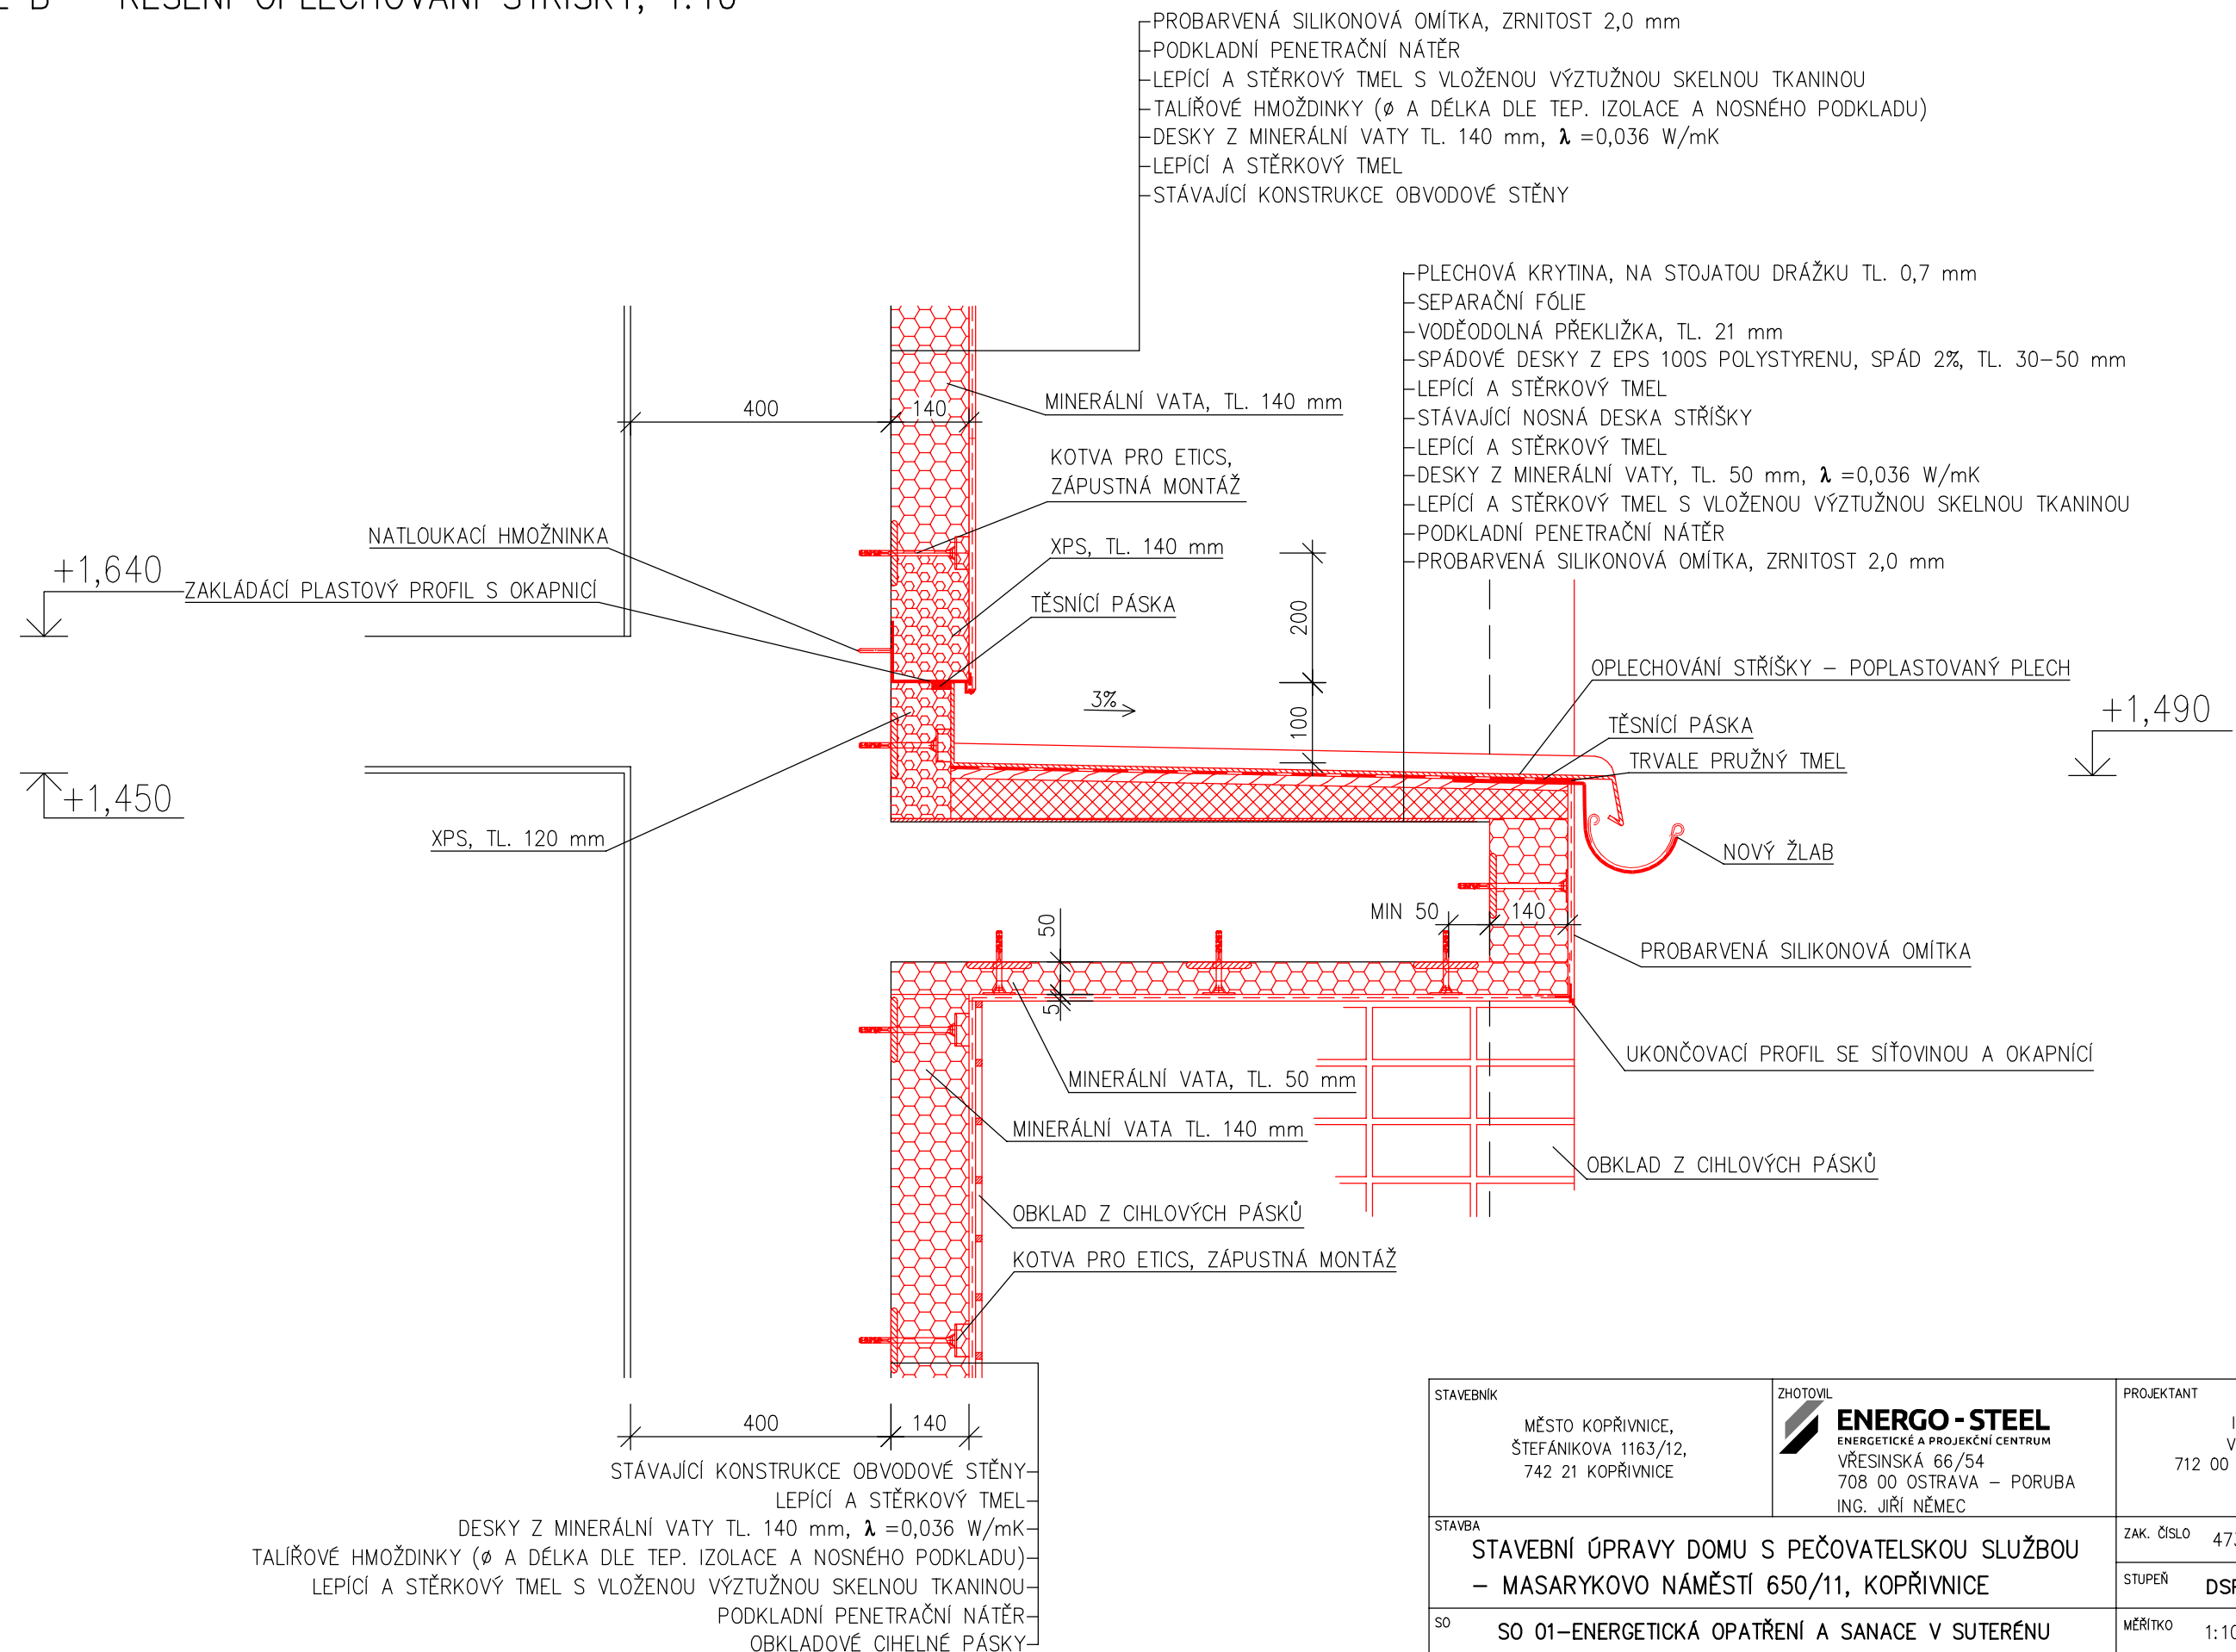

STAVEBNÍK	MĚSTO KOPŘIVNICE, ŠTEFÁNIKOVA 1163/12, 742 21 KOPŘIVNICE	ZHOTOVIL  ENERGO - STEEL ENERGETICKÉ A PROJEKČNÍ CENTRUM VŘESINSKÁ 66/54 708 00 OSTRAVA – PORUBA ING. JIŘÍ NĚMEC	PROJEKTANT ING. JIŘÍ NĚMEC VDOVSKÁ 701/32 712 00 OSTRAVA – MUGLINOV ČKAIT 1104100
STAVBA	STAVEBNÍ ÚPRAVY DOMU S PEČOVATELSKOU SLUŽBOU – MASARYKOVO NÁMĚSTÍ 650/11, KOPŘIVNICE	ZAK. ČÍSLO 473/2019	STUPEŇ DSP + DPS
SO	SO 01–ENERGETICKÁ OPATŘENÍ A SANACE V SUTERÉNU	MĚŘÍTKO 1:10	DATUM 08/2019
OBSAH	DETAIL – B	VÝKRES Č.	KOPIE Č.
DÍL	D.1.1 ARCHITEKTONICKO–STAVEBNÍ ŘEŠENÍ	D.1.1–110	