


VZOROVÉ PŘÍČNÉ ŘEZY

1 : 50

A–A

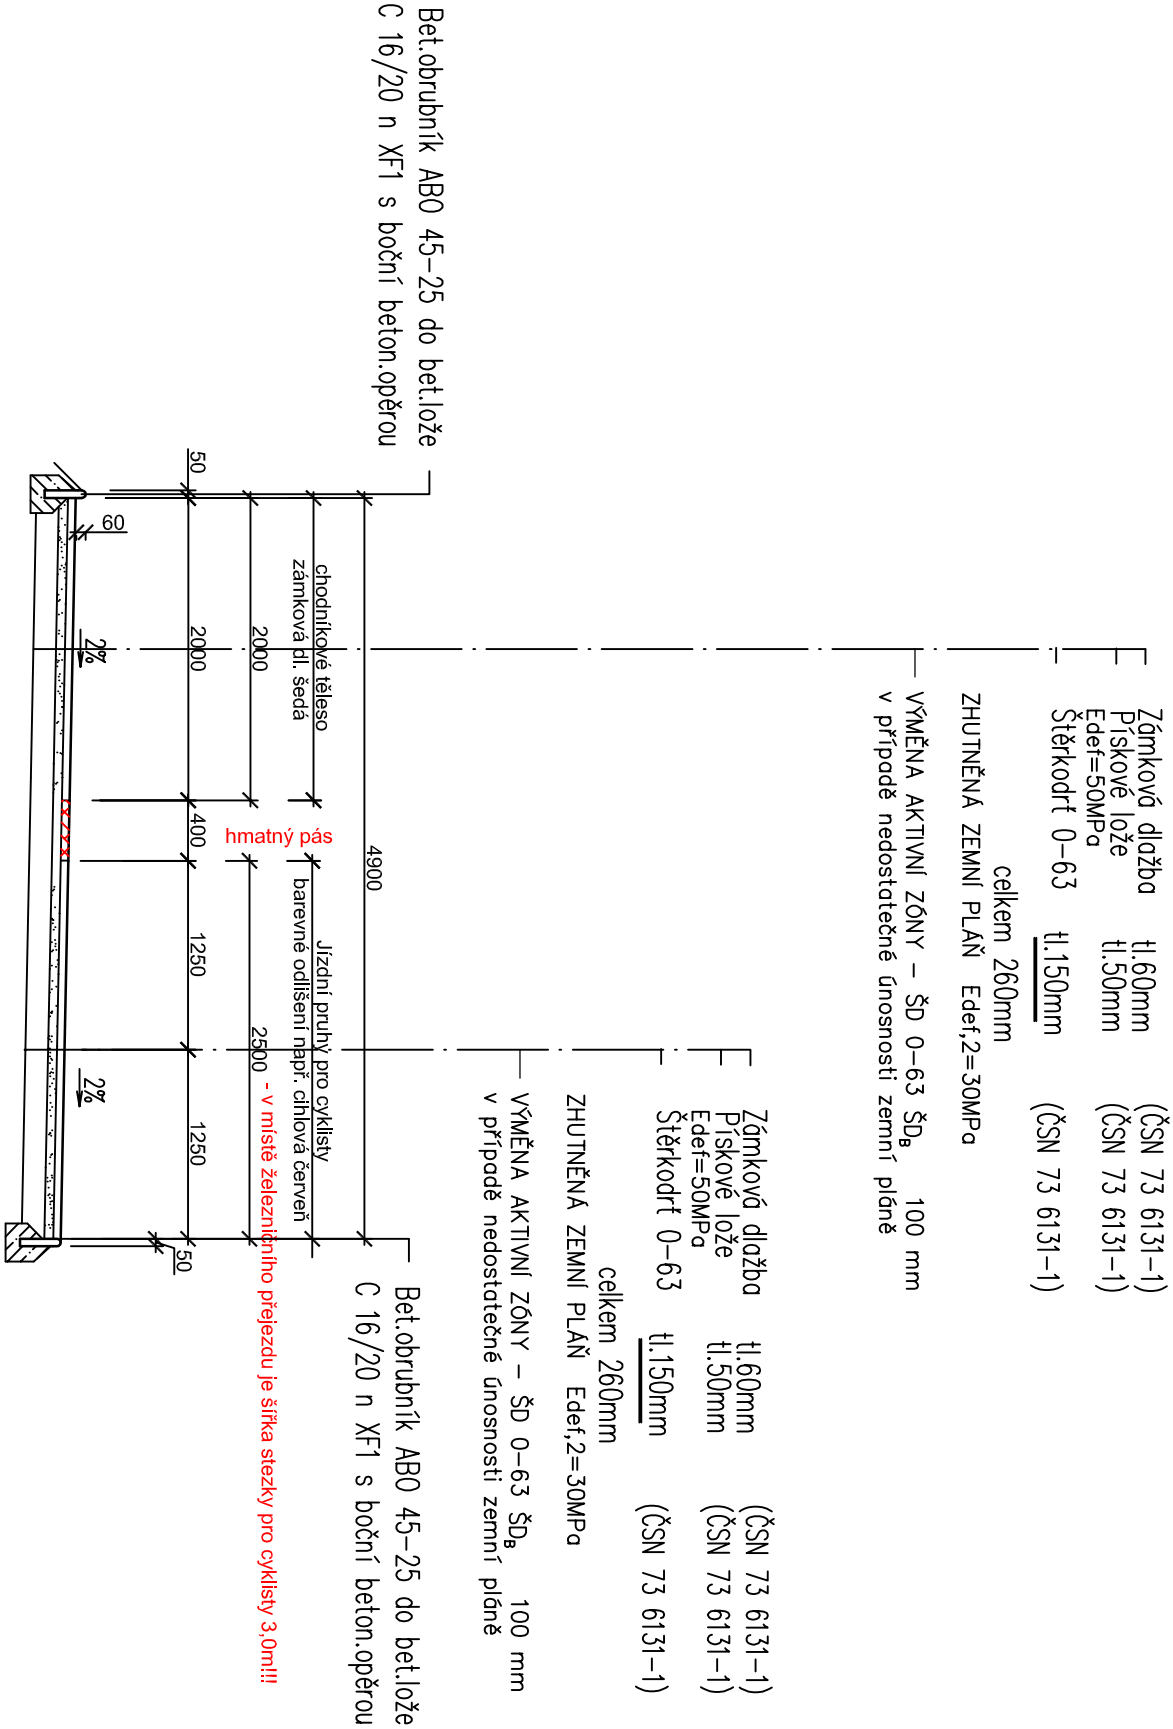

Příčný sklon pásu pro chodce navrhuje se ve sklonu nejméně 0.5% a nejvíce 2.0%
Nejmenší podélný sklon nemá klesnout pod 0.5%, Největší podélný sklon na komunikacích
pro chodce funkční skupiny D1 nesmí přestoupit 8.33%, max.12.5%

NAVRHL	KRESLIL	VED. PROJ.	
ING.ŠIGUT	ING.ŠIGUT		
KRAJ: MORAVSKOSLEZSKÝ		ÚŘAD: MěÚ Kopřivnice	
INVESTOR: Město Kopřivnice, Štefánikova 1163/12, 742 21 Kopřivnice			
AKCE: Projektování a inženýrská činnost Groman a spol., s.r.o.			
Rozšíření chodníku		FORMÁT	2A4
ul. Dělnická - Nádražní v Kopřivnici		DATUM	07/2017
ČÁST: C. STAVEBNÍ ČÁST		ARCH. ČÍSLO	27/2015
OBSAH: VZOROVÉ PŘÍČNÉ ŘEZY		STUPEŇ PD	DSP
SO-01 PŘEDLÁŽDĚNÍ STÁVAJÍCÍHO CHODNÍKOVÉHO TĚLESA		MĚŘITKO:	ČÍS. VÝKRESU:
SO-02 STEZKA PRO CYKLISTY		1 : 50	C.1.2-2