


KOORDINAČNÍ SITUACE STAVBY, HARMONOGRAM VÝSTAVBY

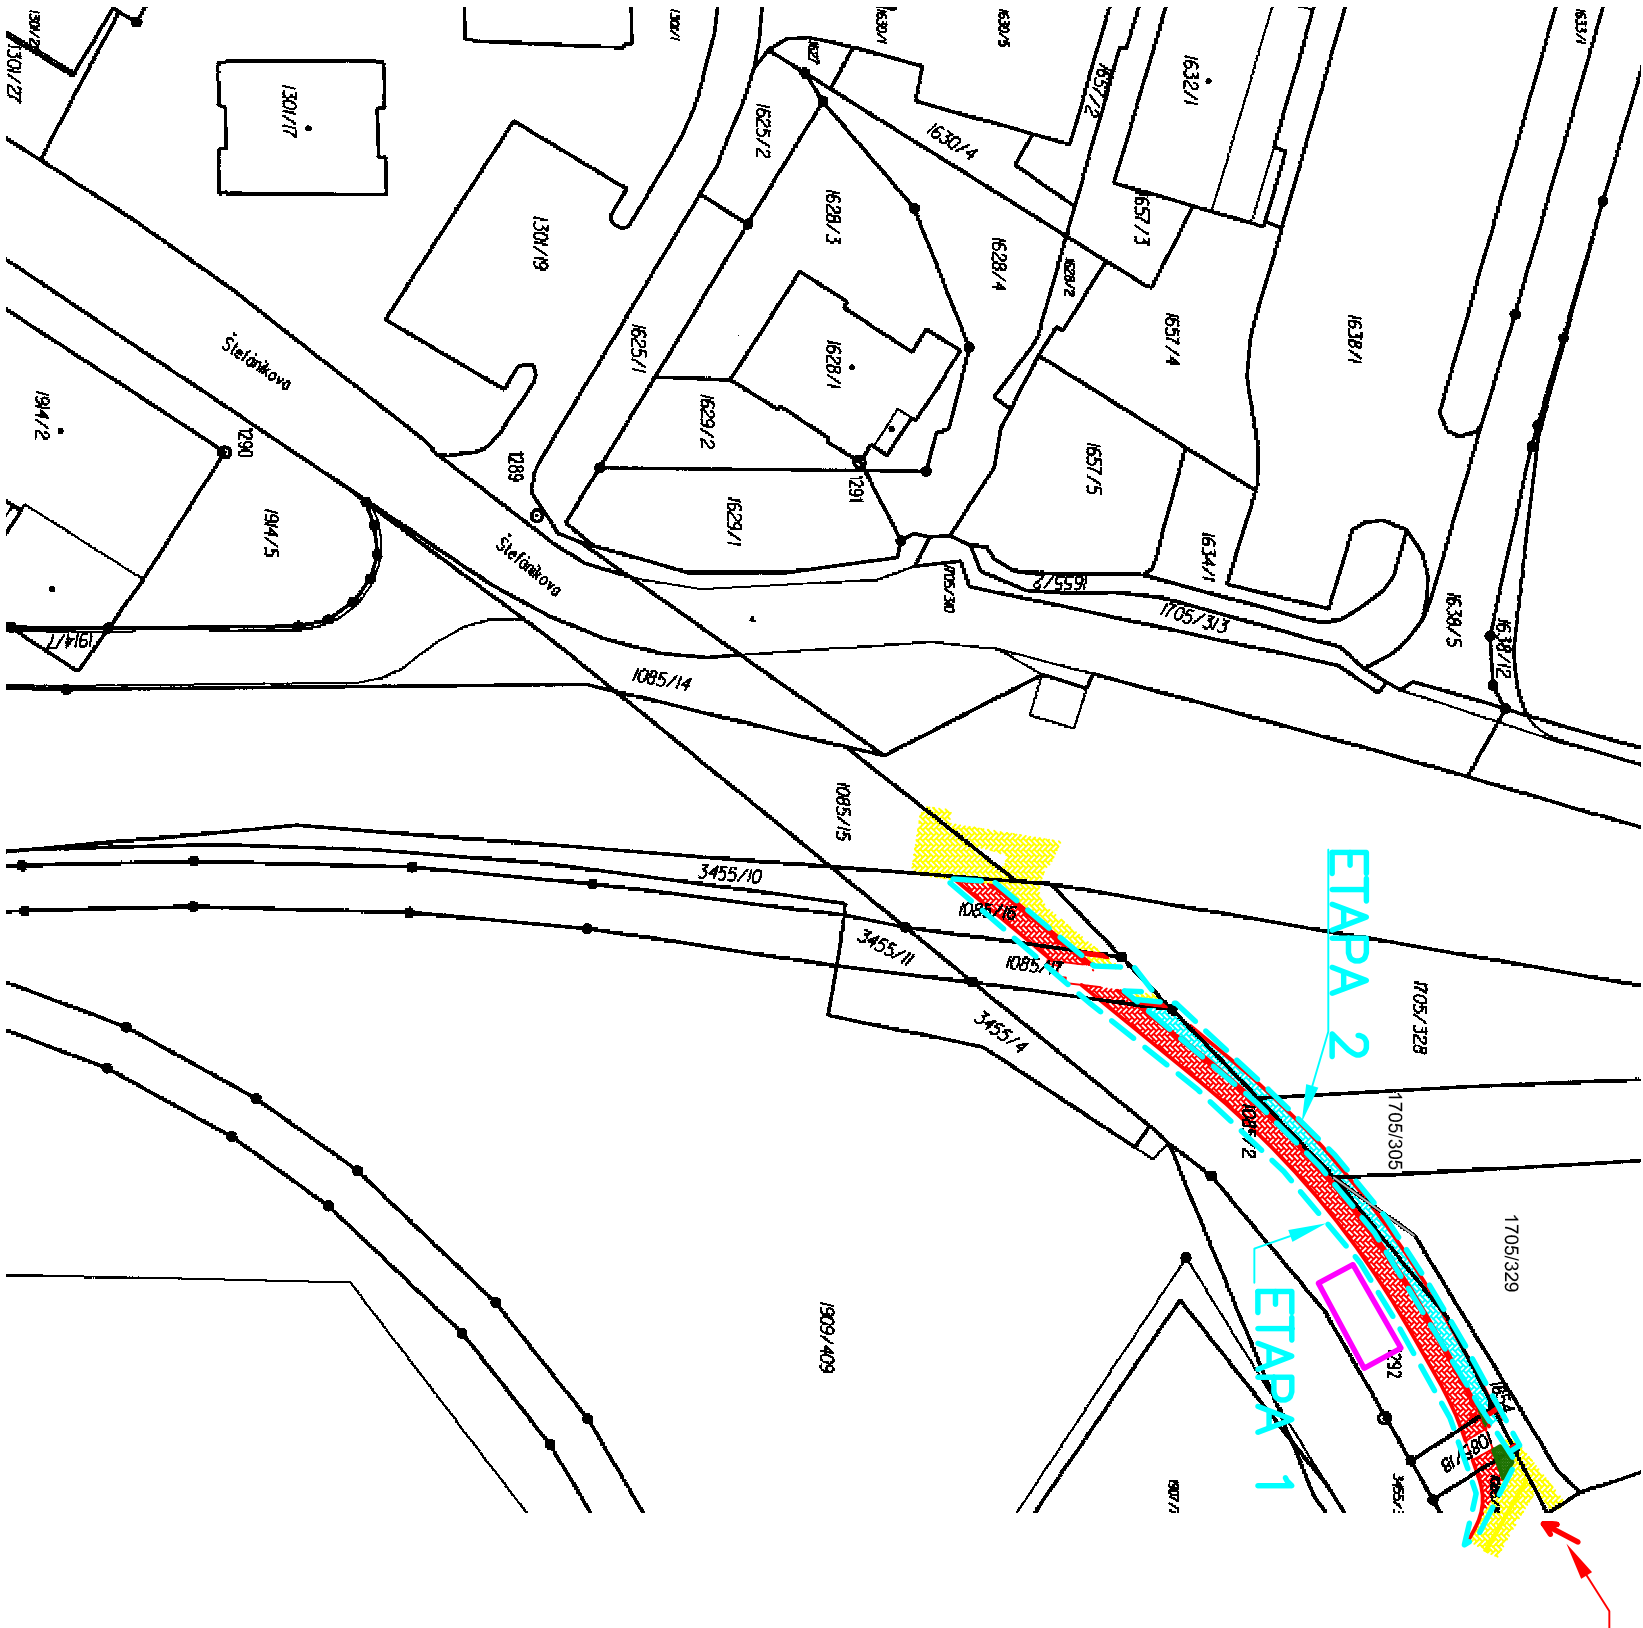

Legenda

- stávající zpevněné plochy - zámková dlažba (chodník, stezka pro chodce a cyklisty)
- návrh - barevná, hmatná dlažba s výstupky (stepecká dlažba) tl. 60mm (SO-01, SO-02)
- návrh - předláždění stávajícího chodníkového tělesa z litého asfaltu zámkovou dlažbou tl. 60mm - SO-01
- návrh - zámková dlažba tl.60mm (stezka pro cyklisty) - SO-02
- návrh - vegetační dlažba vyplněna šetrkem - SO-02
- místo pro zařízení staveniště
- etapizace výstavby

STAVEBNÍ OBJEKTY:

- SO-01 PŘEDLÁŽDĚNÍ STÁVAJÍCÍHO CHODNIKOVÉHO TĚLESA
- SO-02 STEZKA PRO CYKLISTY

NAVRHL	KRESLIL	VED. PROJ.	
ING.ŠIGUT	ING.ŠIGUT		
		ÚŘAD: MěÚ Kopřivnice	
KRAJ: MORAVSKOSLEZSKÝ			
INVESTOR: Město Kopřivnice, Štefánikova 1163/12, 742 21 Kopřivnice			
AKCE:		FORMÁT	2A4
Rozšíření chodníku		DATUM	07/2017
ul. Dělnická - Nádražní v Kopřivnici		ARCH. ČÍSLO	27/2015
ČÁST: E. ZÁSADY ORGANIZACE VÝSTAVBY		STUPEŇ PD	DSP
OBSAH:		MĚŘITKO:	ČÍS. VÝKRESU:
KOORDINAČNÍ SITUACE STAVBY, HARMONOGRAM VÝSTAVBY		1:1000	E.3.

Projektování a inženýrská činnost Groman
a spol., s.r.o.

BEZRUČOVA 879
742 13 STUDENKA
IČ: 03692485