



ZÁKLAD SLOUPŮ VO

Betonový základ provést do nezámrazné hloubky 1,2 m.

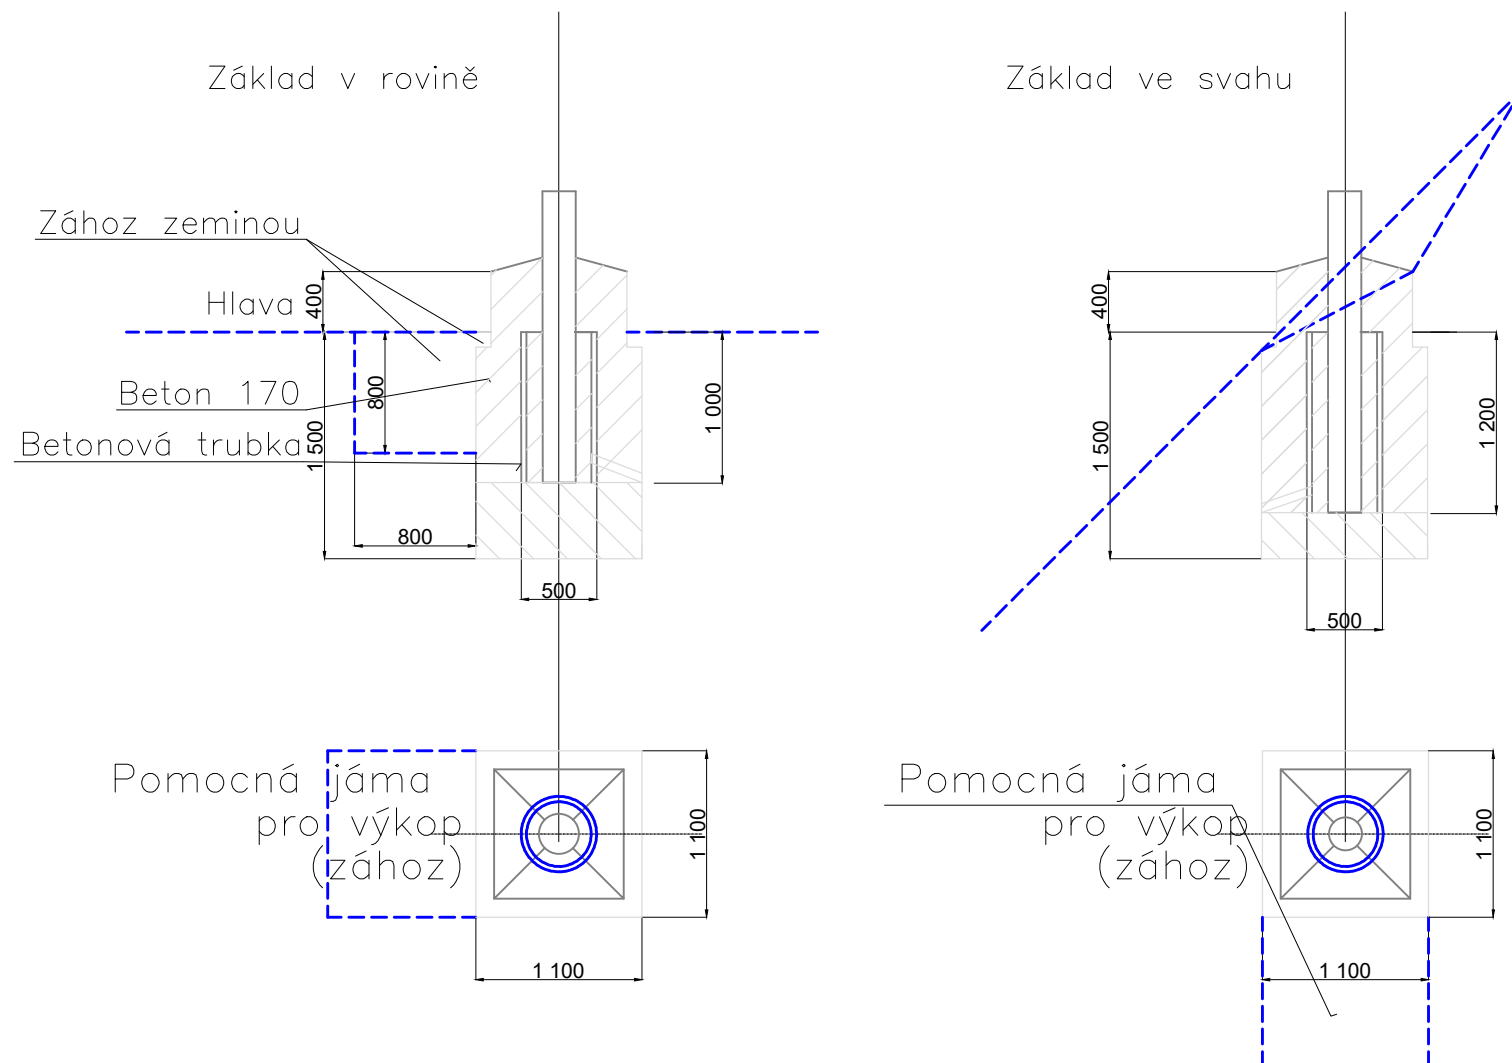

Třída zeminy	1 – 3				Betová trubka
Pevnost zeminy	1,2–2,5 kp/cm ³				
Číslo stožáru	Výkop	Beton	Zához	Odvoz	
	m ³	m ³	m ³	m ³	
1,2,3,4	2,48	1,46	0,22	0,58	500x1700 mm
	Není zahrnutý obsah betonu v hlavě a pouzdru				

HLAVNÍ PROJEKTANT		INVESTOR	
MSS-projekt s.r.o.		Město Kopřivnice	
SÍDLŮ: MICHELSKÁ 580/63, 141 00 PRAHA 4 - MICHLE		Štefánikova 1163, 742 21 Kopřivnice	
POBOČKA: ZEROTINOVA 992, 755 01 VSETÍN			
TEL.: +420 571 415 366			
IČ: 26849836			
DIČ: CZ26849836			
HLAVNÍ INŽENÝR PROJEKTU		ING. MARTIN MYNAŘÍK	
ZODPOVĚDNÝ PROJEKTANT		ING. MILAN KOŇAŘ	
VYPRACOVAL		PETR JEŘÁBEK	
KONTROLOVAL		ING. MARTIN MYNAŘÍK	
MÍSTO STAVBY		k.ú. Vlčovice (783901)	
NÁZEV STAVBY		STUPEŇ	
KOPŘIVNICE - CHODNÍK VLČOVICE - MNIŠÍ		DSP+PDPS	
		DATUM	
		05/2020	
		FORMÁT	
		2xA4	
NÁZEV PROJEKTOVÉ ČÁSTI		MĚŘÍTKO	
C - STAVEBNÍ ČÁST		1:50	
		Č. ZAKÁZKY	
		-	
NÁZEV OBJEKTU		ČÁST	
S0401 - OSVĚTLENÍ PŘECHODU PRO CHODCE, SO 402 - VEŘEJNÉ OSVĚTLENÍ		OBJEKT	
		PARÉ	
NÁZEV ČÁSTI DOKUMENTACE OBJEKTU		C	
		S0401+402	
NÁZEV PŘÍLOHY		Č.	
ZÁKLAD SLOUPŮ VO		Č.PŘÍLOHY	
		4	