



VZOROVÉ PŘÍČNÉ ŘEZY

VZOROVÝ ŘEZ 1
SILNICE I/58
KM 0,033


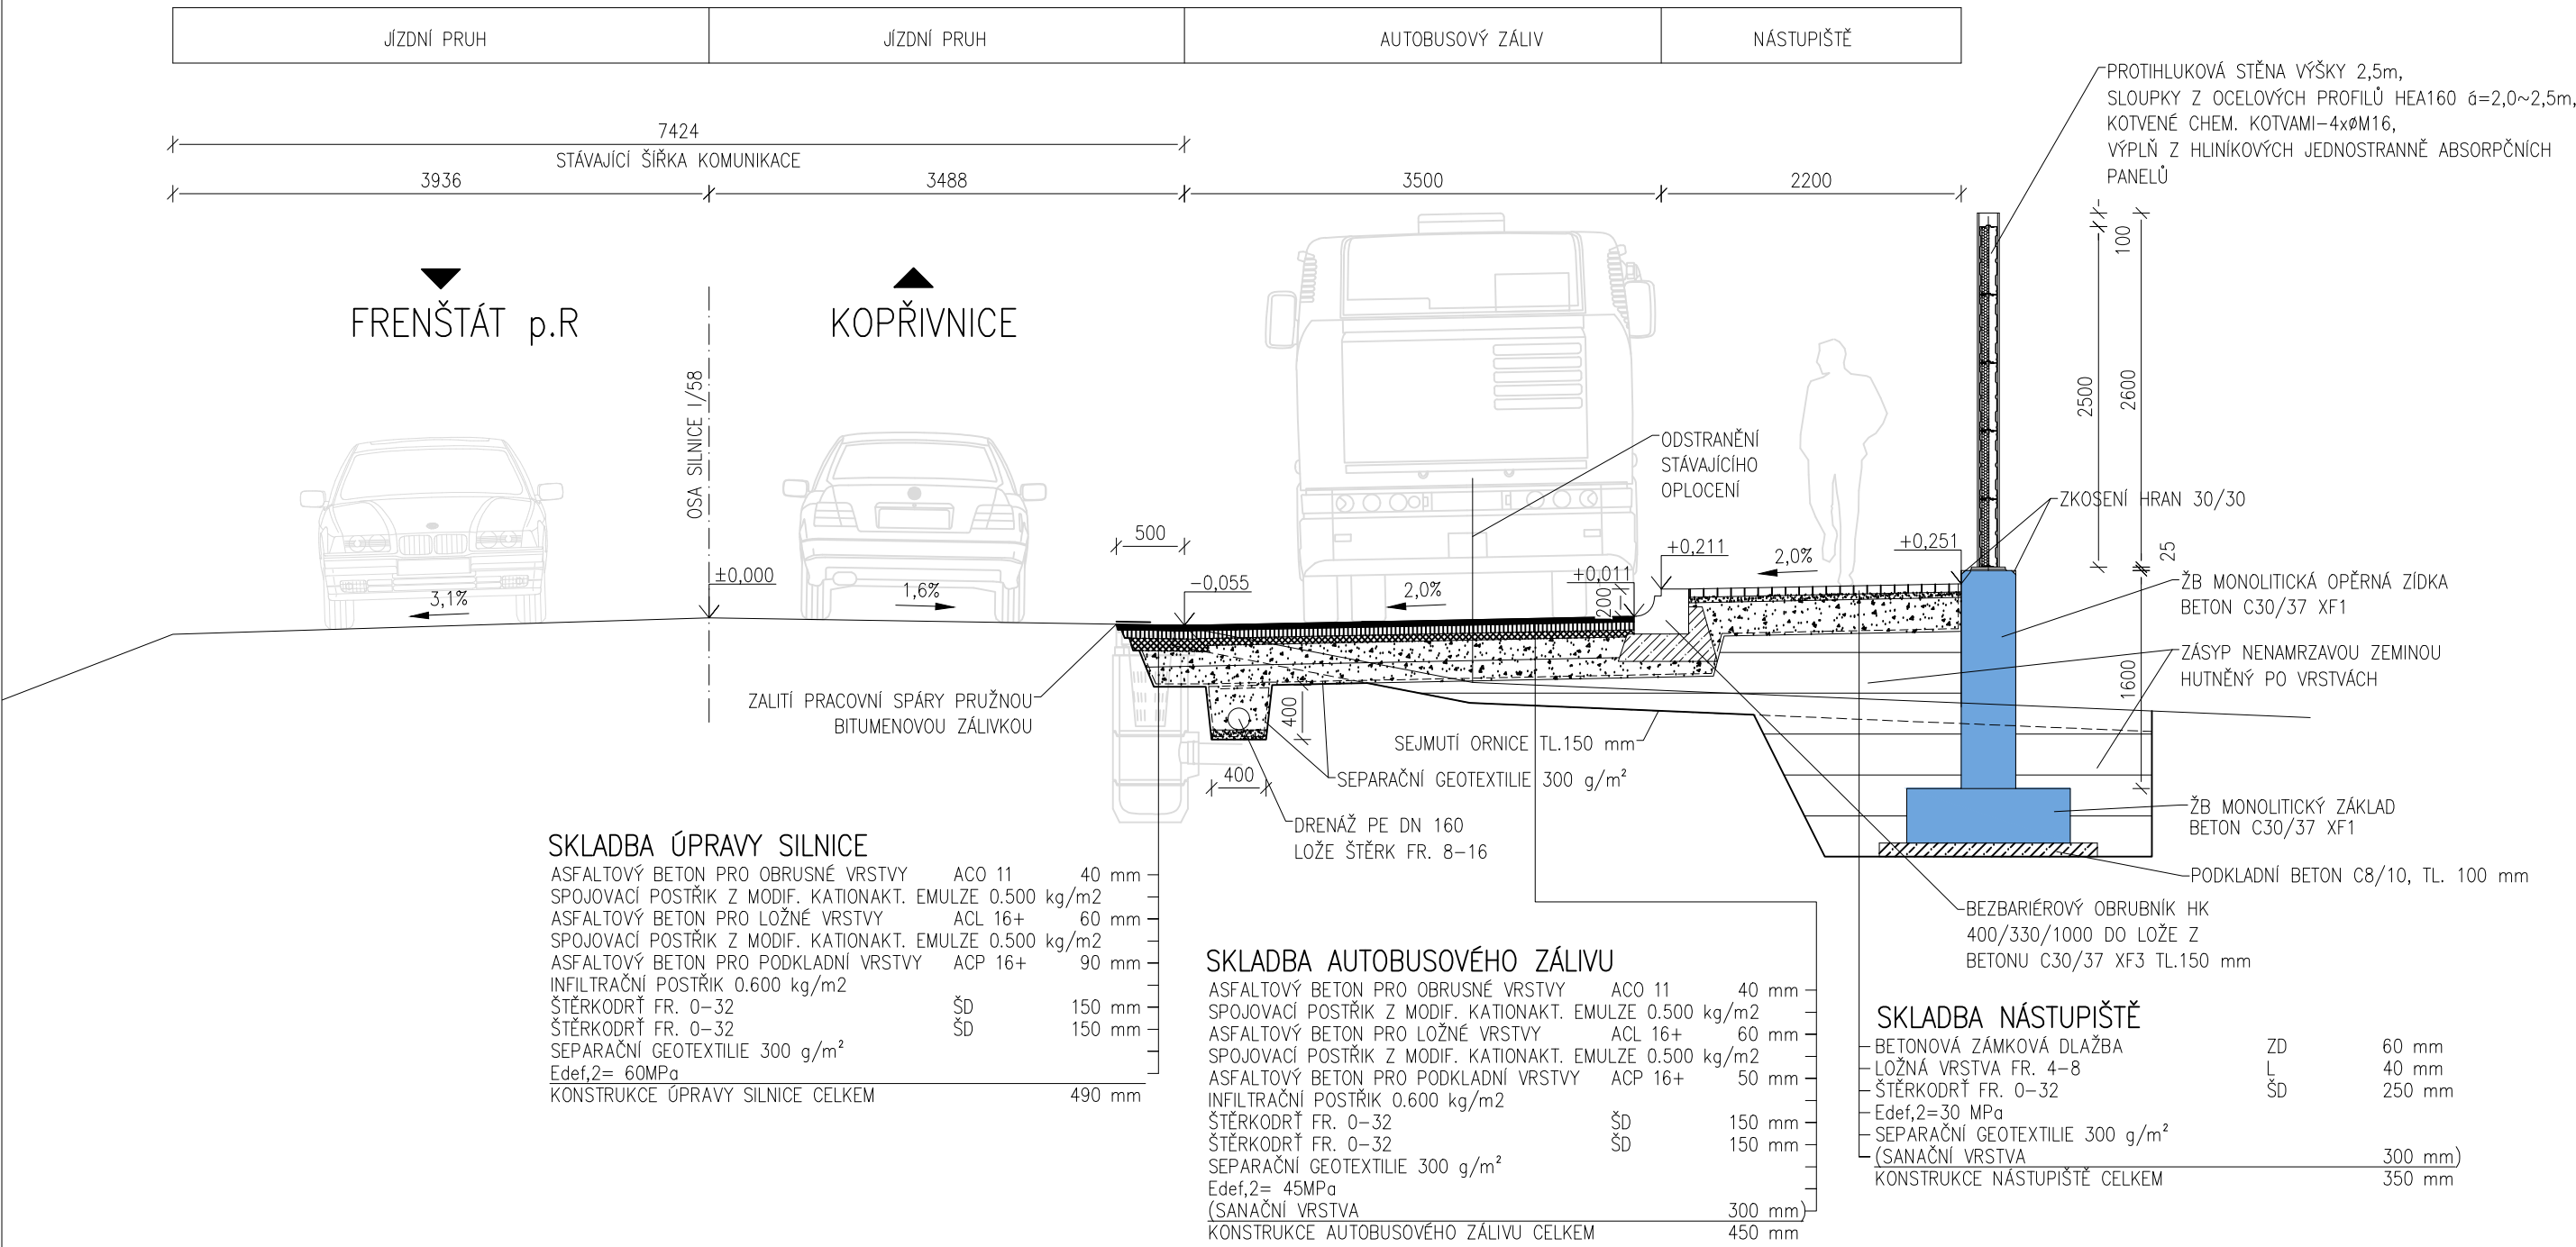


VZOROVÝ ŘEZ SJEZDEM

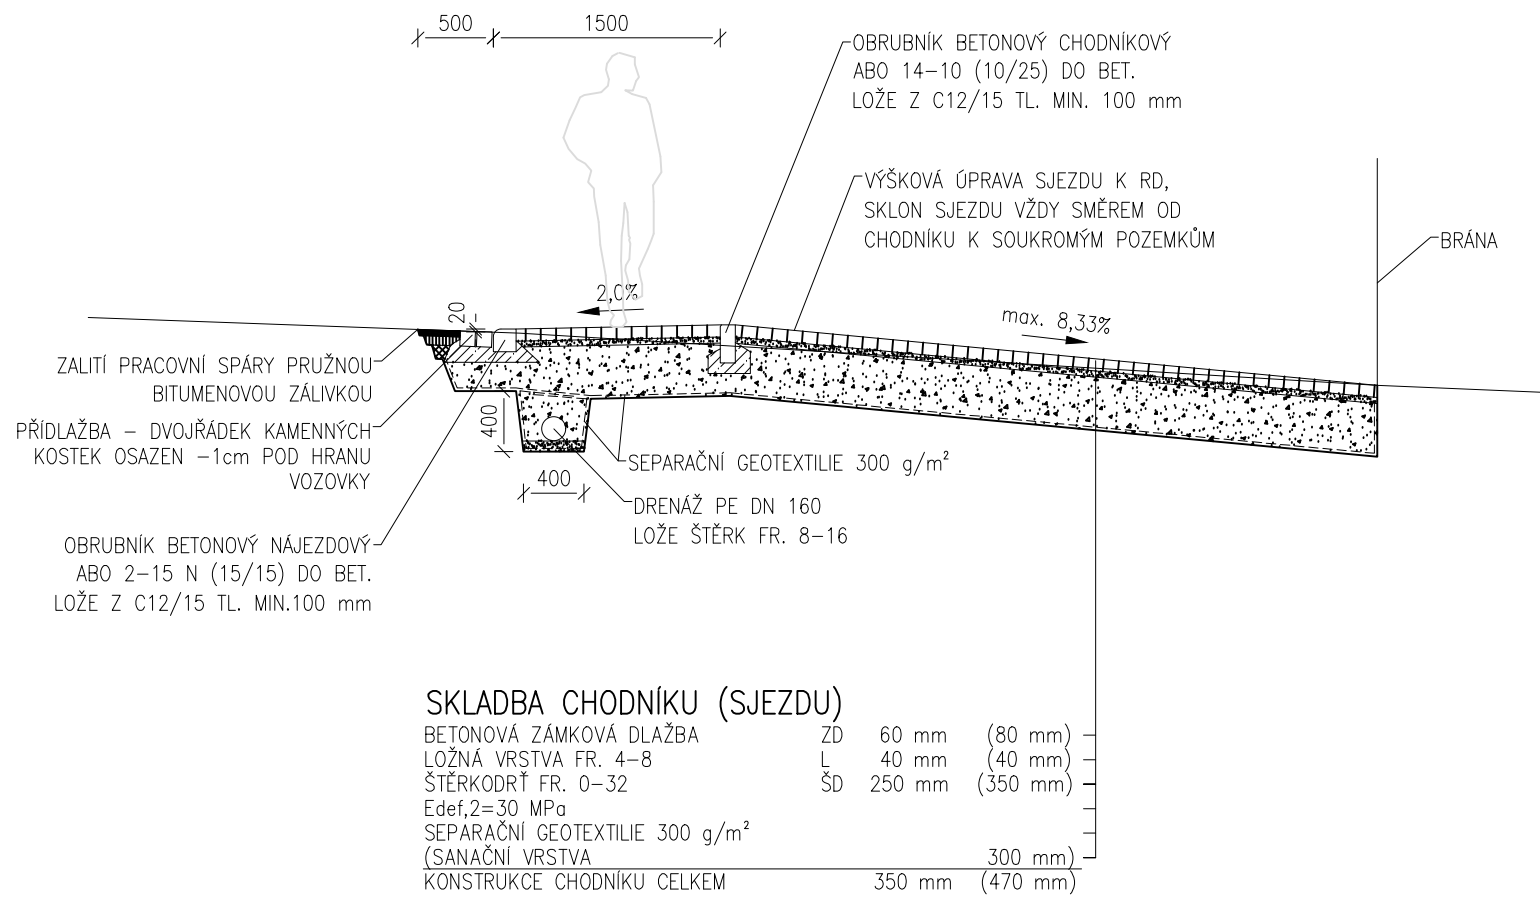

POZNAMKA: V MÍSTECH SJEZDŮ, VE KTERÝCH DOCHÁZÍ KE KRÍŽENÍ VODOVODNÍHO POTRUBÍ SmVak, NESMÍ DLE VYJÁDRĚNÍ SKLADBA CHODNIKU (SJEZDU) PŘESÁHNOUT 400 mm (DOJDE KE ZMENŠENÍ VRSTVY ŠTERKORTI)

VZOROVÝ ŘEZ OPRAVOU RÝHY PO ULOŽENÍ
ÚČELOVÉHO ODVODNĚNÍ MK A VODOVODU (DLE TP146)

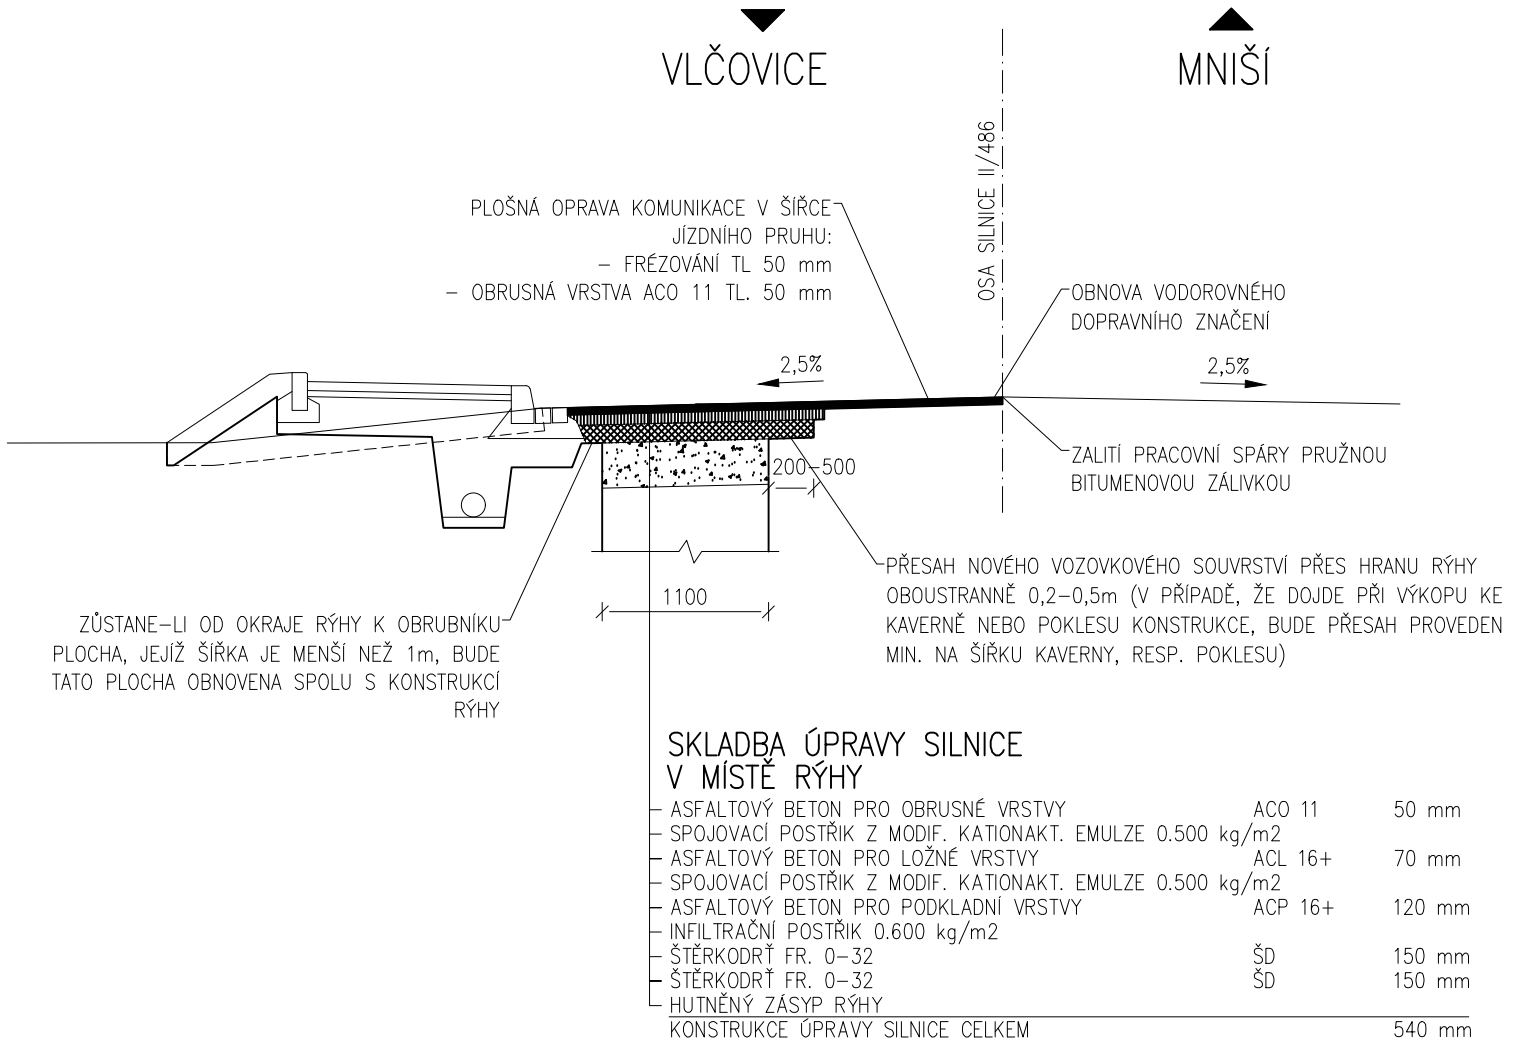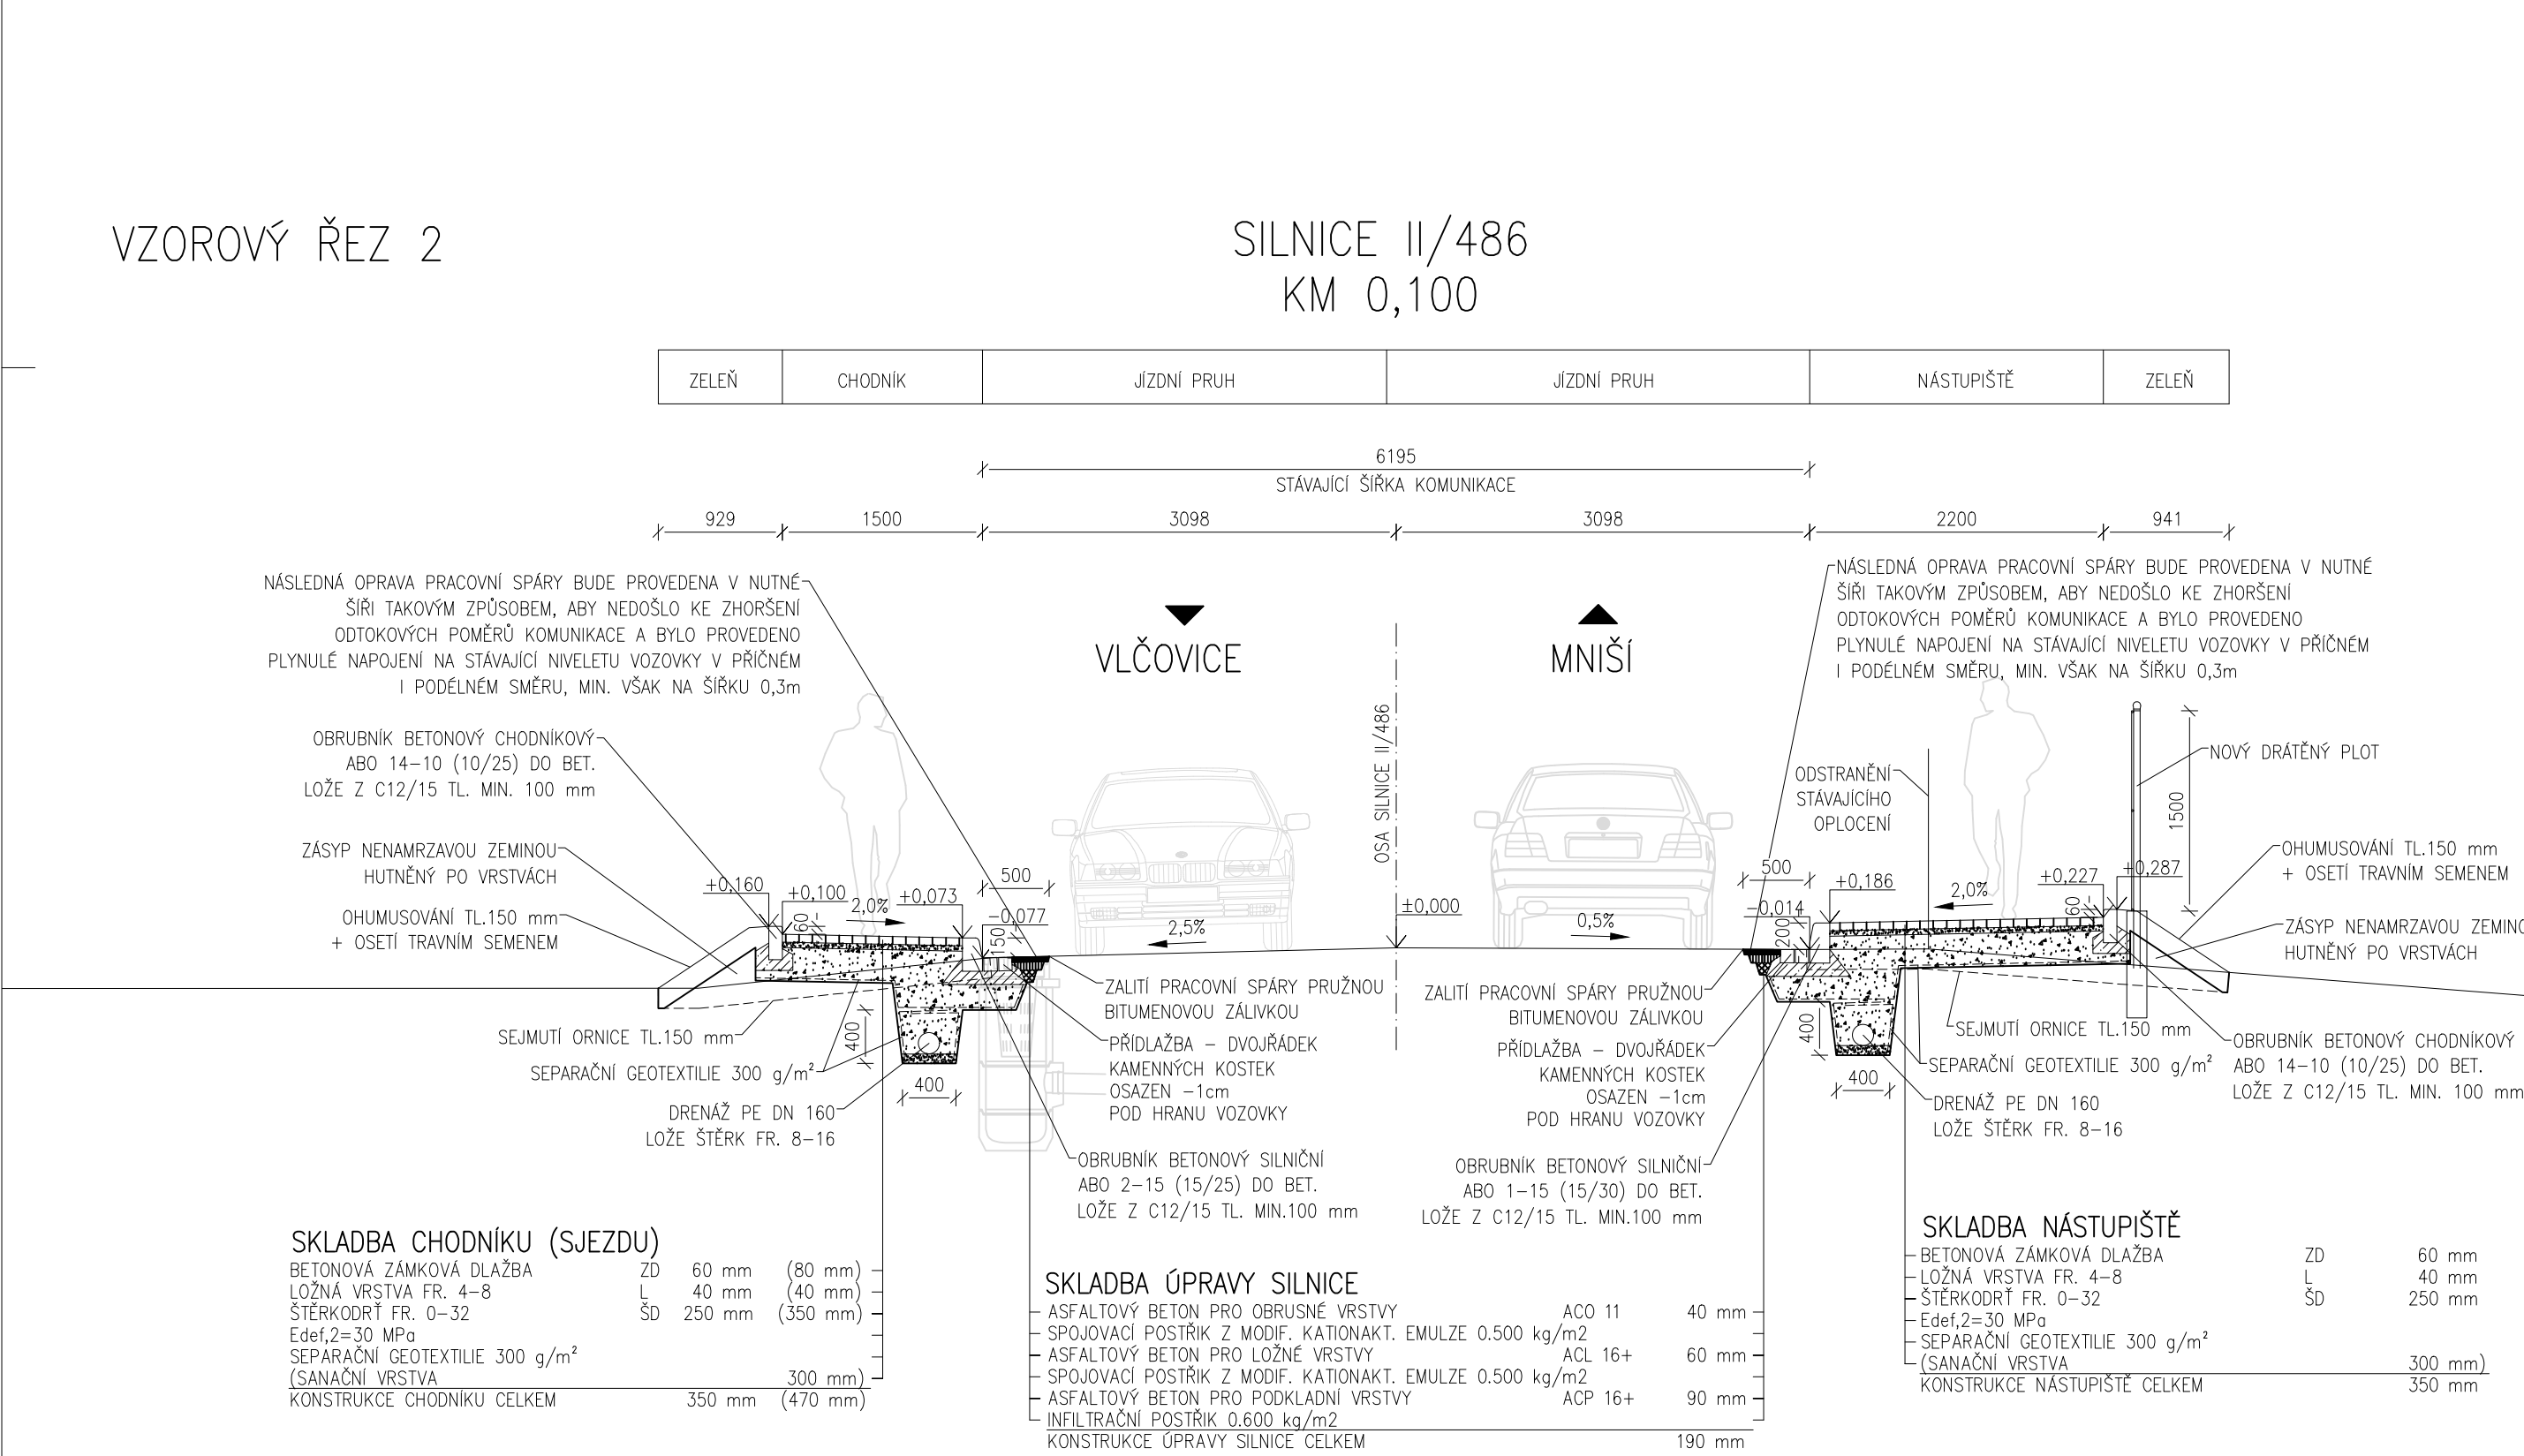

HLAVNÍ PROJEKTANT MSS-projekt s.r.o. SÍDLO: MICHELSKÁ 580/63, 141 00 PRAHA 4 – MICHE POBOČKA: ŽEROTINOVA 992, 755 01 VSETÍN TEL.: +420 571 415 366 IČ: 26849636 DIČ: CZ26849636		INVESTOR Město Kopřivnice Štefánikova 1163, 742 21 Kopřivnice 	
HLAVNÍ INŽENÝR PROJEKTU	ING. MARTIN MYNÁŘÍK	PROFES	
ZODPOVĚDNÝ PROJEKTANT	ING. MILAN KOŇÁŘ		
VYPRACOVAL	PETR JEŘÁBEK		
KONTROLOVAL	ING. MARTIN MYNÁŘÍK		
MÍSTO STAVBY	k.ú. Vlčovice (783901)		
NÁZEV ŠTAVBY KOPŘIVNICE – CHODNÍK VLČOVICE – MNÍŠÍ			
NÁZEV PROJEKTOVÉ ČÁSTI C – STAVEBNÍ ČÁST		STUPEŇ	DSP-PDPS
NÁZEV OBJEKTU S0101 – CHODNÍK		DATUM	05/2020
NÁZEV ČÁSTI DOKUMENTACE OBJEKTU		FORMÁT	6x44
		MĚŘÍTKO	1:50
		Č. ZAKÁZKY	-
		ČÁST	OBJEKT
		C	S0101
		PARÉ	
NÁZEV PŘÍLOHY VZOROVÉ PŘÍČNÉ ŘEZY		Č.	Č. PŘÍLOHY 5