



ŘEZ 1

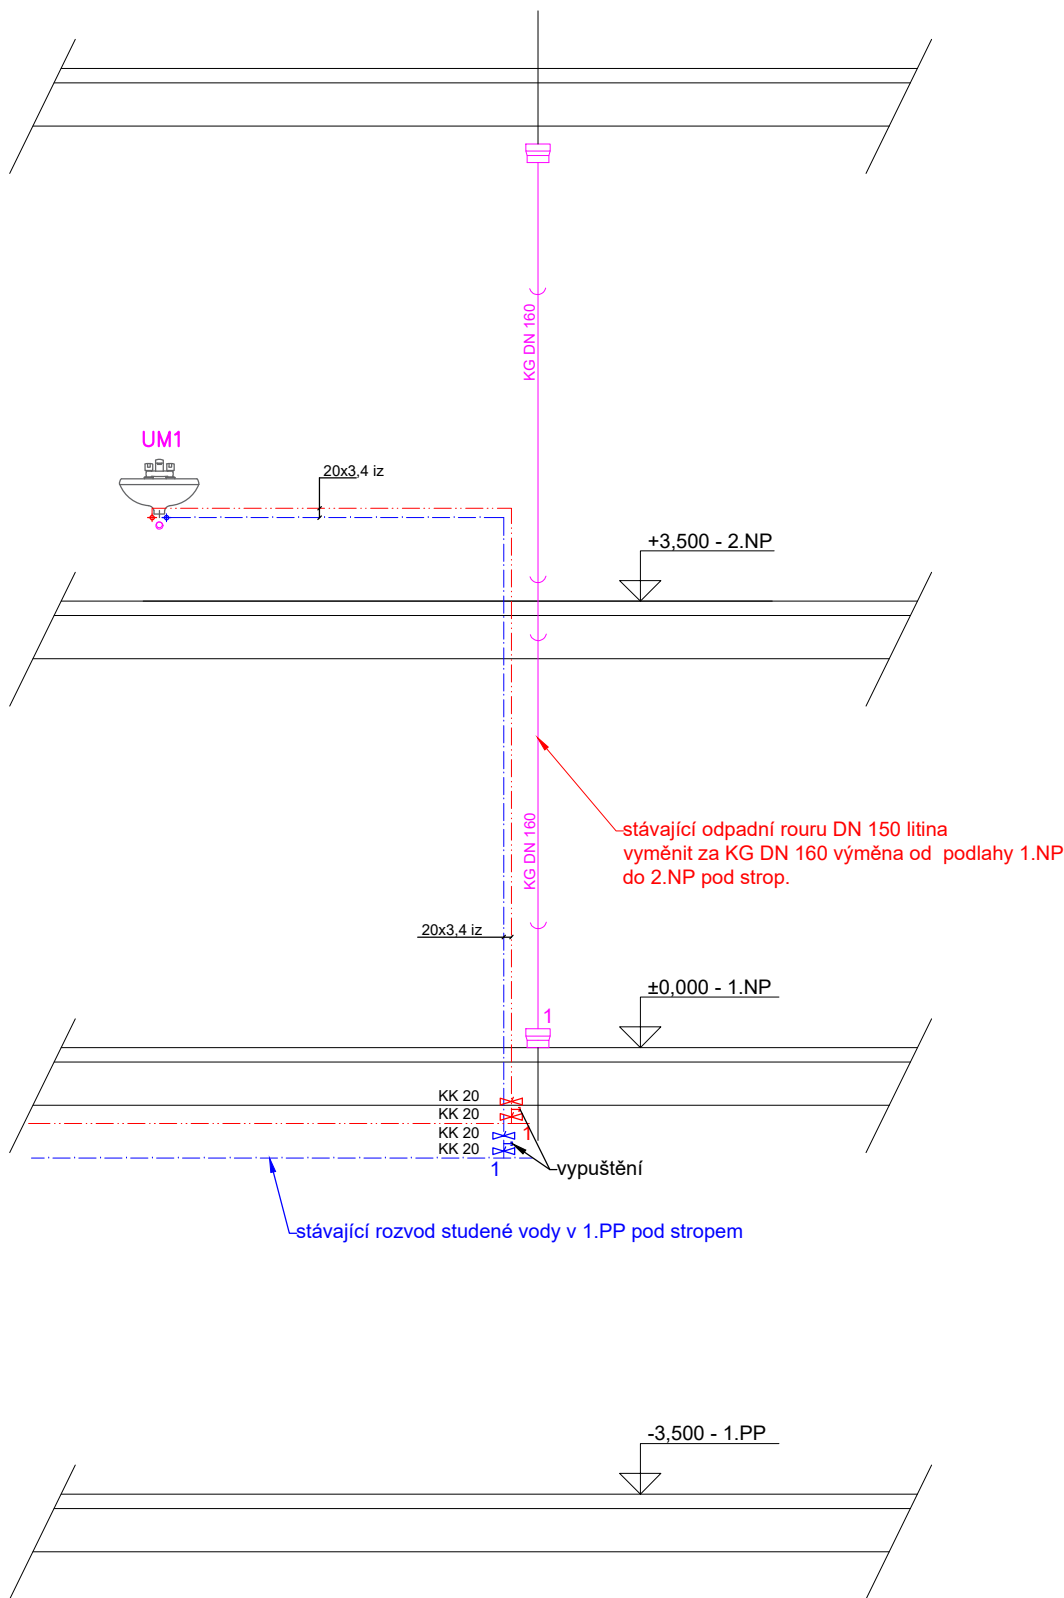

ŘEZ 2

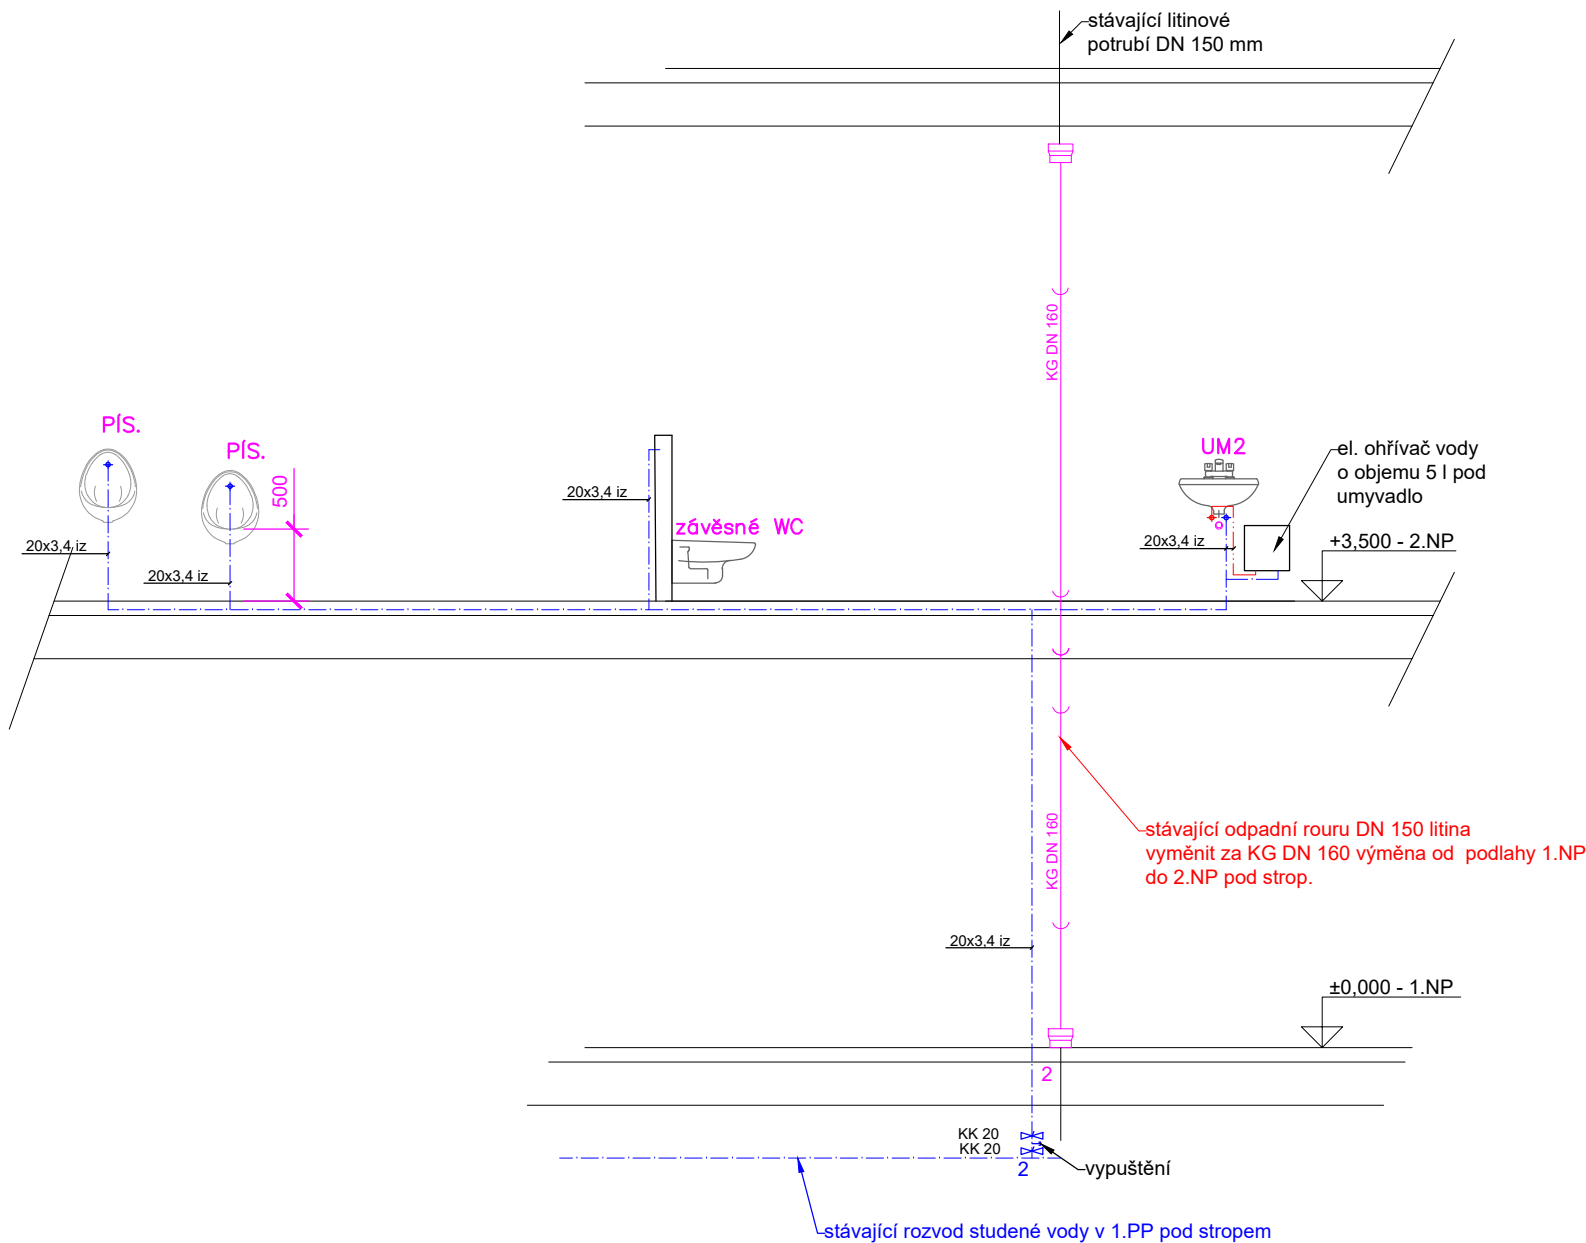

Poznámka :
Před zahájením stavby je nutné ověřit všechny dimenze potrubí a
místa napojení.
Vizualizace a specifikace řešených záchodů viz technická zpráva.

INVESTOR	Město Kopřivnice, Štefánikova 1163/12, 742 21 Kopřivnice	Michal POKORNÝ Projektová činnost ve výstavbě Lichnov 482, 742 75 tel. 739 115 318, IČO: 630 52 661 DIČ: CZ7505315257	
PROJEKTANT	Michal Pokorný, Lichnov 482, 742 75 mob. 739/115 318		
KRESLIL	Michal Pokorný, Lichnov 482, 742 75 mob. 739/115 318		
NÁZEV : Stavební úpravy hygienického zařízení v První soukromé základní umělecké školy Mis music o.p.s. na ulici Obránců míru č.p. 892 na pozemku p.č. 93 v k.ú. Kopřivnice		DATUM	04/2021
OBSAH : Řez 1 a 2 vnitřní rozvody vody		ÚČEL	ohlášení stavby
		ZAKÁZKA	
		MĚŘÍTKO: 1 : 50	ČÍSLO VÝKRESU: D2.05