


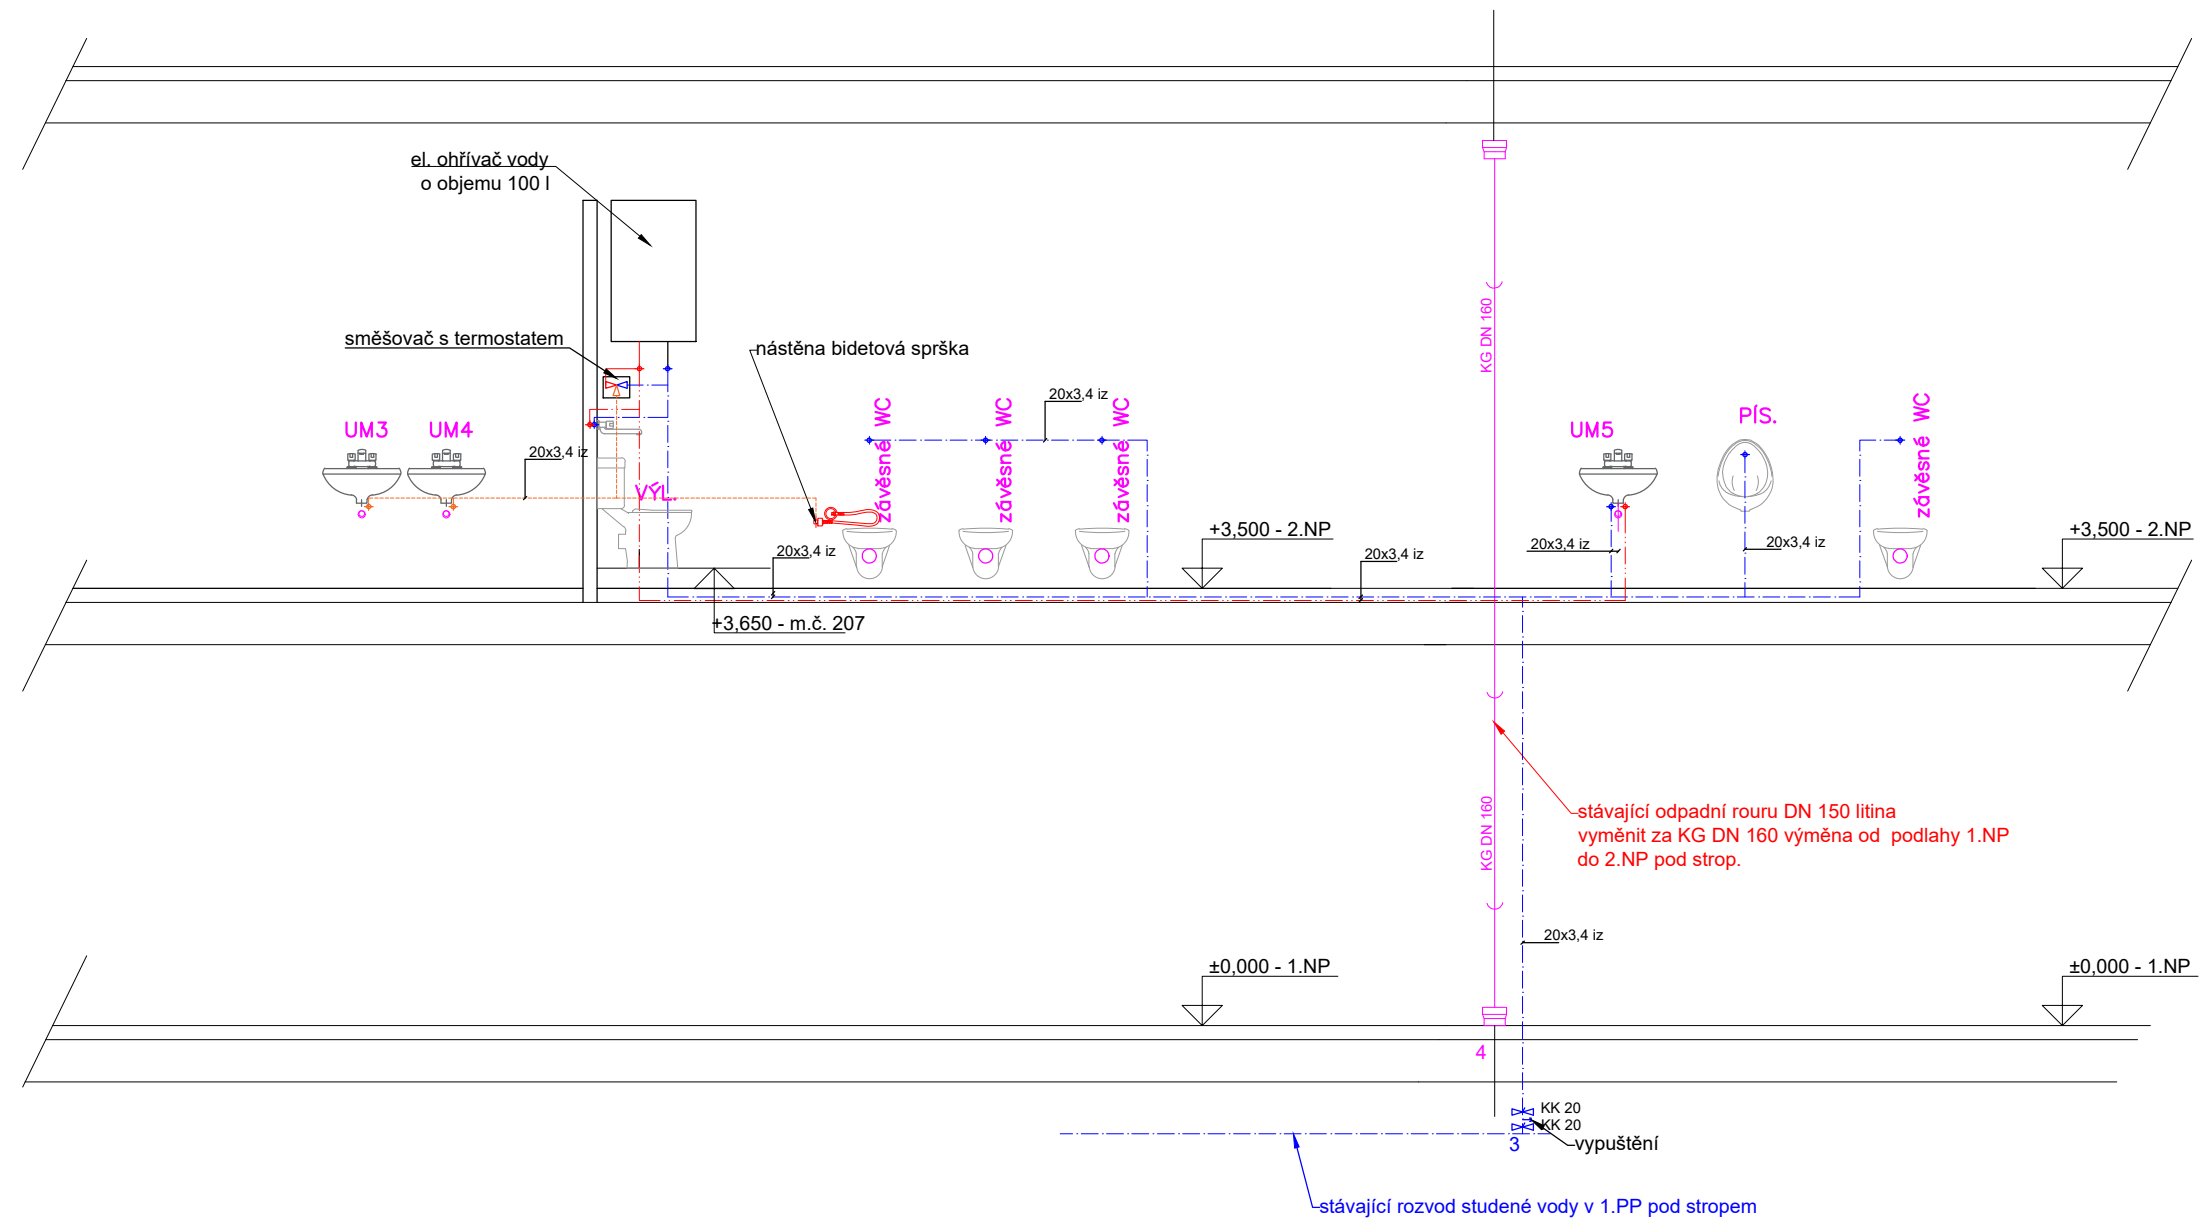

ŘEZ 3



Poznámka :  
Před zahájením stavby je nutné ověřit všechny dimenze potrubí a místa napojení.  
Vizualizace a specifikace řešených záchodů viz technická zpráva.

INVESTOR	Město Kopřivnice, Štefánikova 1163/12, 742 21 Kopřivnice		<div>Michal POKORNÝ</div> <div>Projektová činnost ve výstavbě</div> <div>Lichnov 482, 742 75</div> <div>tel. 739 115 318, IČO: 630 52 661</div> <div>DIČ: CZ7505315257</div>	
PROJEKTANT	Michal Pokorný, Lichnov 482, 742 75 mob. 739/115 318			
KRESLIL	Michal Pokorný, Lichnov 482, 742 75 mob. 739/115 318			
NÁZEV : <b>Stavební úpravy hygienického zařízení v První soukromé základní umělecké školy Mis music o.p.s. na ulici Obránců míru č.p. 892 na pozemku p.č. 93 v k.ú. Kopřivnice</b>			DATUM	
			ÚČEL	ohlášení stavby
			ZAKÁZKA	
OBSAH : Řez 3 – vnitřní rozvody vody			MĚŘITKO: 1 : 50	ČÍSLO VÝKRESU: D2.06