



LEGENDA:

NÁVRH

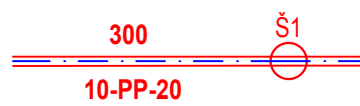


profil stoky DN (mm); název šachty  
KANALIZACE SPLAŠKOVÁ - GRAVITAČNÍ  
sklon v ‰ - materiál - délka v m


STÁVAJÍCÍ STAV

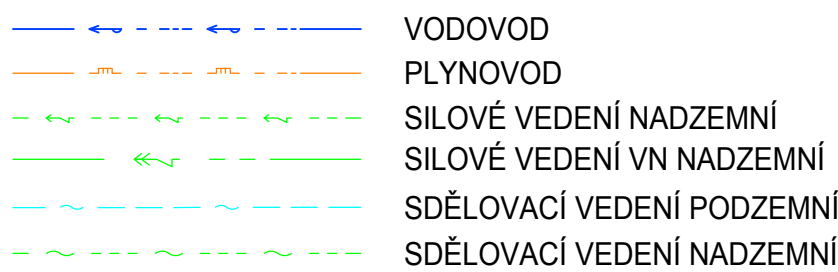

DETAIL BETONOVÉ ZÍDKY  
MĚŘITKO 1:20

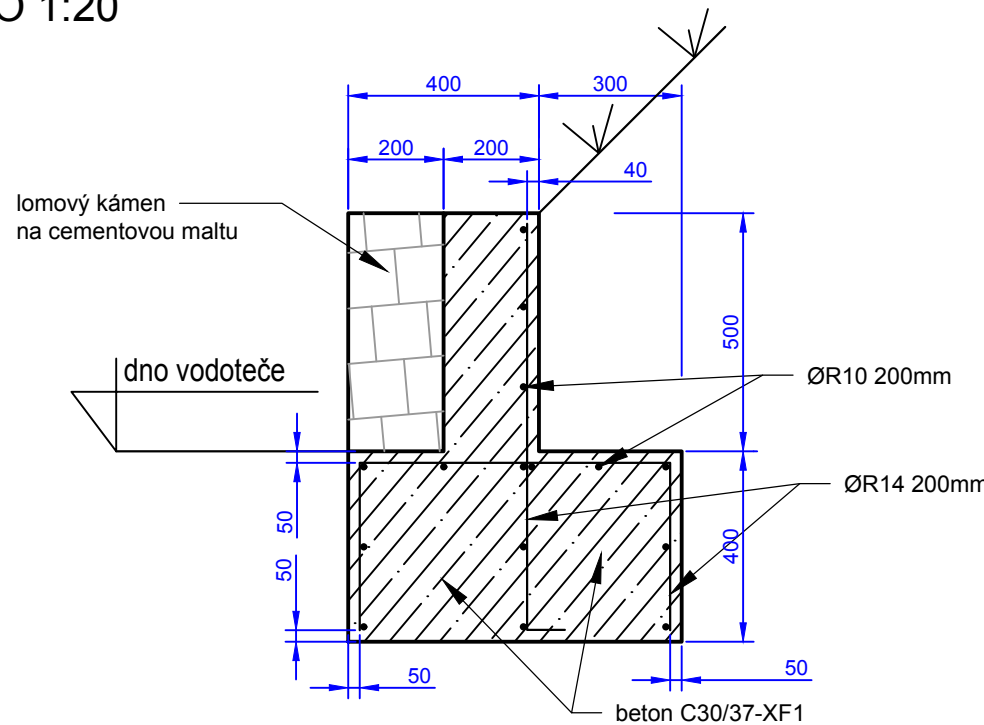

PŘÍČNÝ REZ  
MĚŘITKO 1:20

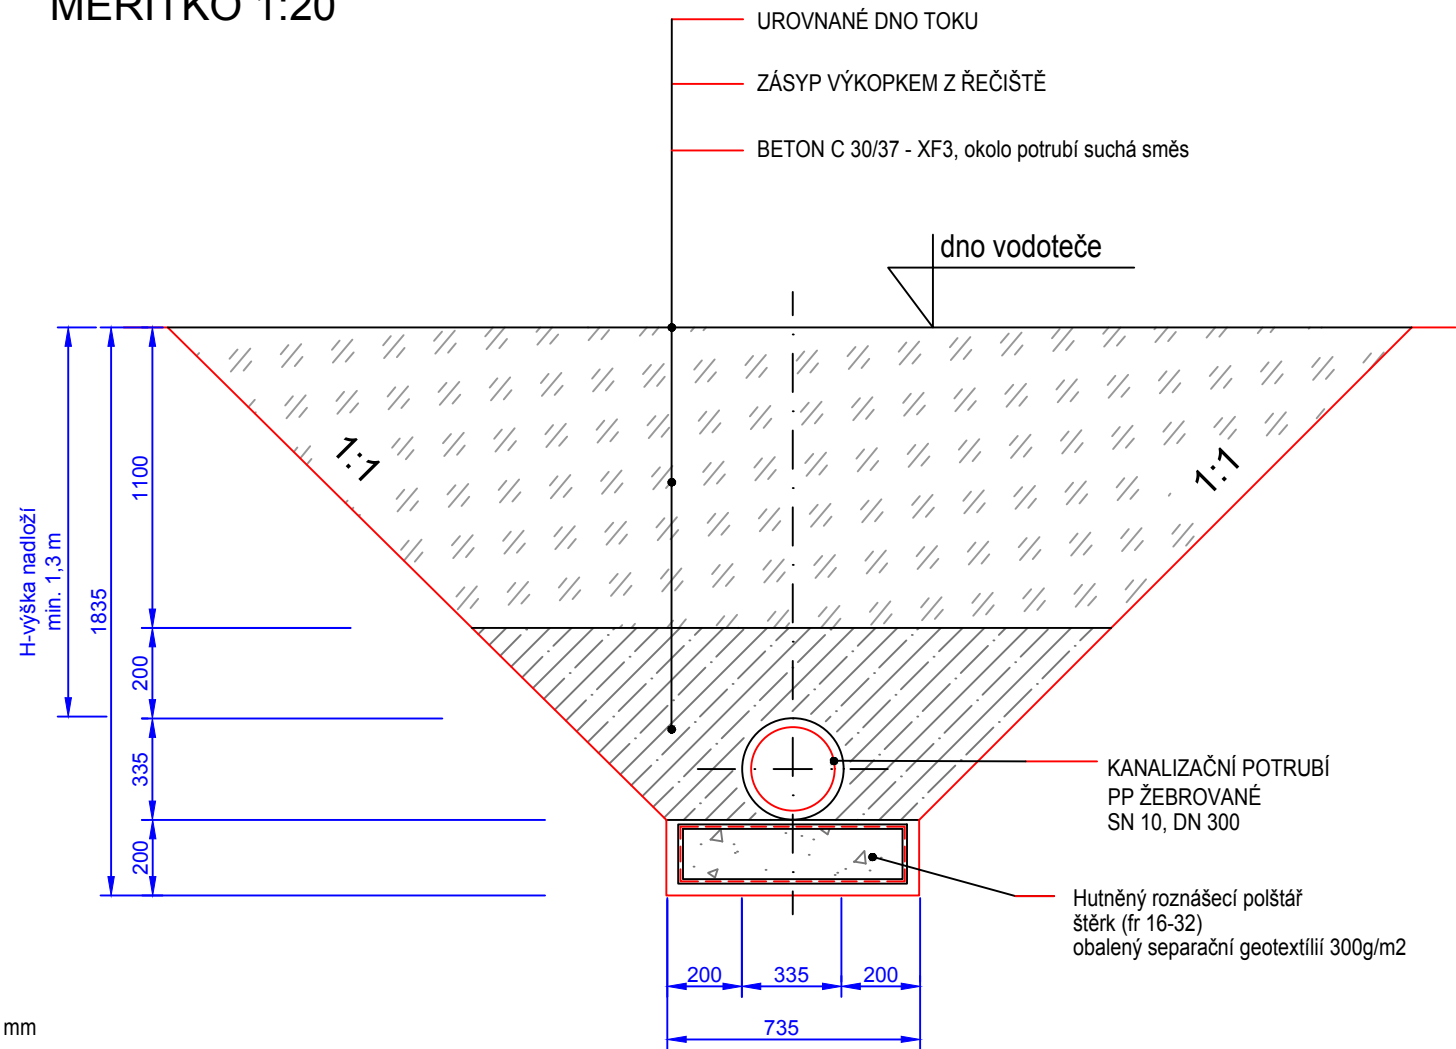

ZMĚNA VÝKRESU :

| Č. ZMĚNY | PŘEDMĚT ZMĚNY | ZMĚNU PROVEDL | PODPIS | DATUM ZMĚNY |
|----------|---------------|---------------|--------|-------------|
|          |               |               |        |             |
|          |               |               |        |             |
|          |               |               |        |             |

D.2 Dokumentace technických a technologických zařízení

|  |               |                                  |                 |
|--|---------------|----------------------------------|-----------------|
| <b>KONEKO</b>  |               | 709 00 OSTRAVA - Výstavní 2224/8 |                 |
| Investor :   |               | Hlavní inženýr projektu :        |                 |
| Akce :   |               | Ing. S. Gorbunov                 |                 |
| Objekt :   |               | Zodp. projektant :               |                 |
| T2 01 - Splašková kanalizace - Vlčovice  |               | J. Pastorek                      |                 |
| Název přílohy :  |               | Vypracoval :                     |                 |
| Křížení vodoteče –stoka C9   |               | D. Zmíjeva                       |                 |
| Babinec potok ID 10208950  |               | Kontroloval :                    |                 |
| J. Pastorek  |               | Datum :                          |                 |
| Zakázkové číslo :  | 2883/DSP-2016 | Číslo přílohy :                  | 01.1-7.3        |
| Archivní číslo :   | 2883/03       | Měřítko :                        | 1 : 250, 1 : 20 |
| TENTO VÝKRES A JEHO PŘÍLOHY JSOU NAŠIM DUŠEVNÍM VLASTNICTVÍM, NESMÍ BÝT BEZ NAŠEHO PŘEDCHOZÍHO PÍSEMNÉHO SOUHLASU KOPIROVÁNY, ROZMNOŽOVÁNY ANI ZPŘÍSTUPNĚNY JINÝM OSOBAM NEBO FIRMÁM |               | DPS                              |                 |
| 10/2018  |               |                                  |                 |