


Uložení silových kabelů NN do 1kV v zemi



Nejmenší dovolené vodorovné vzdálenosti při souběhu

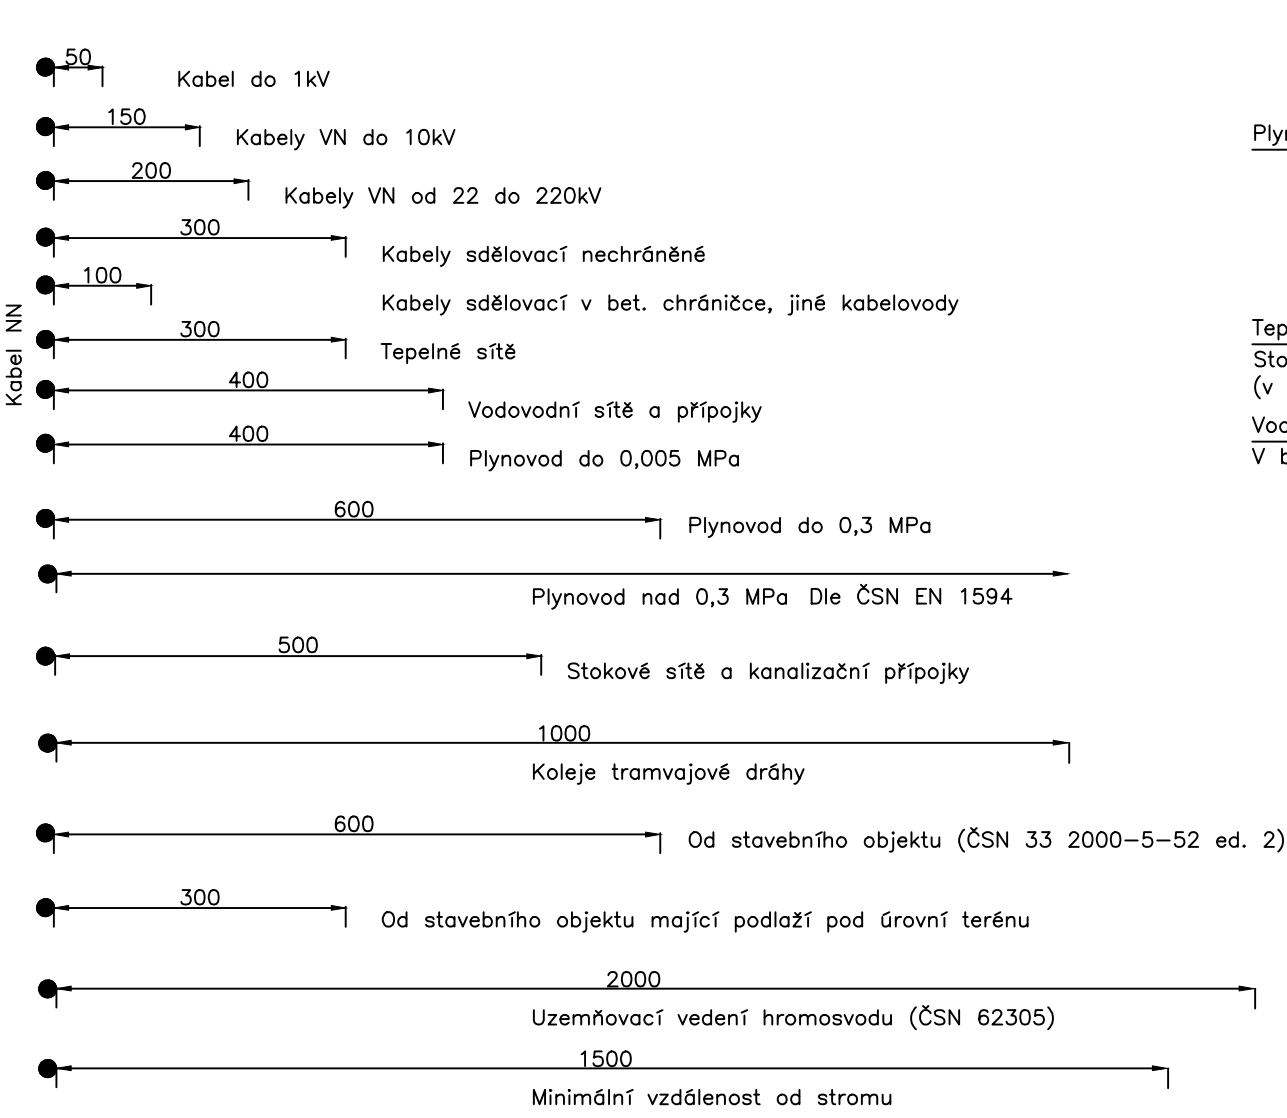


Vzdálenosti dle ČSN 73 6005 (kótováno v mm)

Ostatní případy dle ČSN 73 6005, ČSN 33 2000-5-52 ed. 2, ČSN 62305, ČSN EN 1594, ČSN EN 12007-4, TPG 702 04

Nejmenší dovolené svislé vzdálenosti při křížení

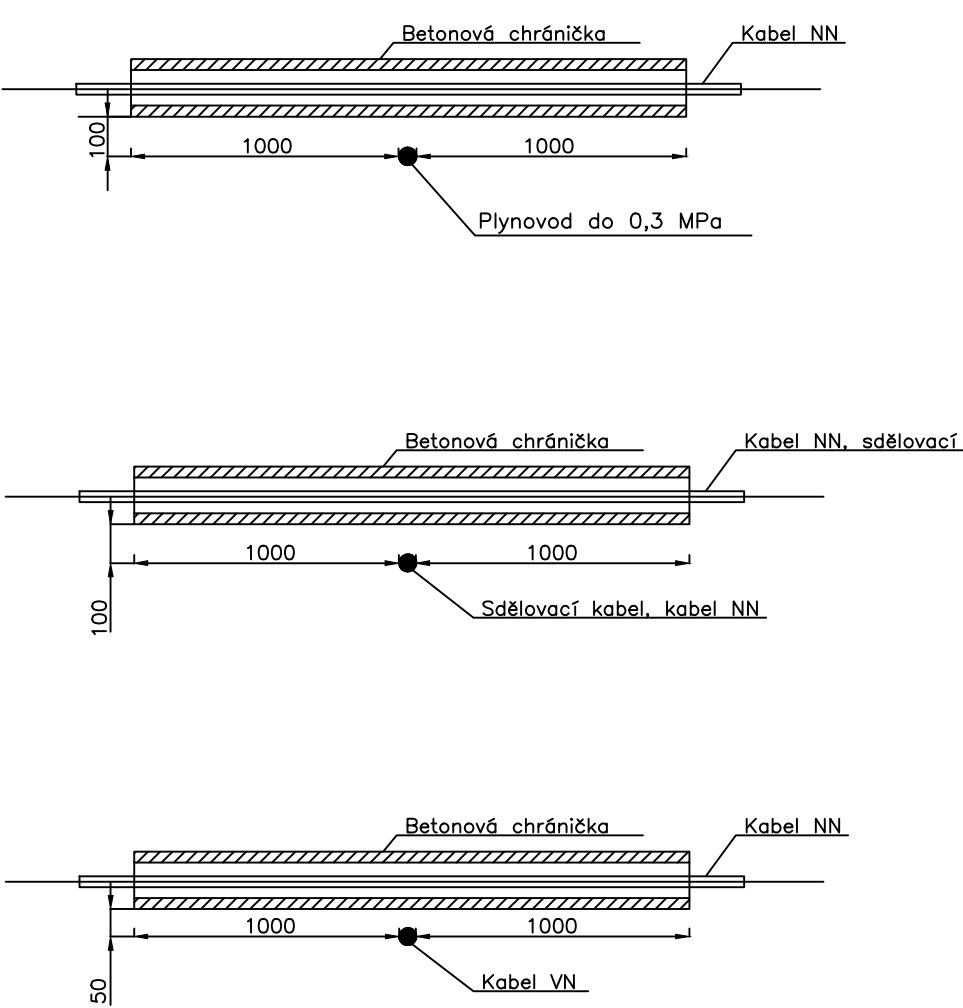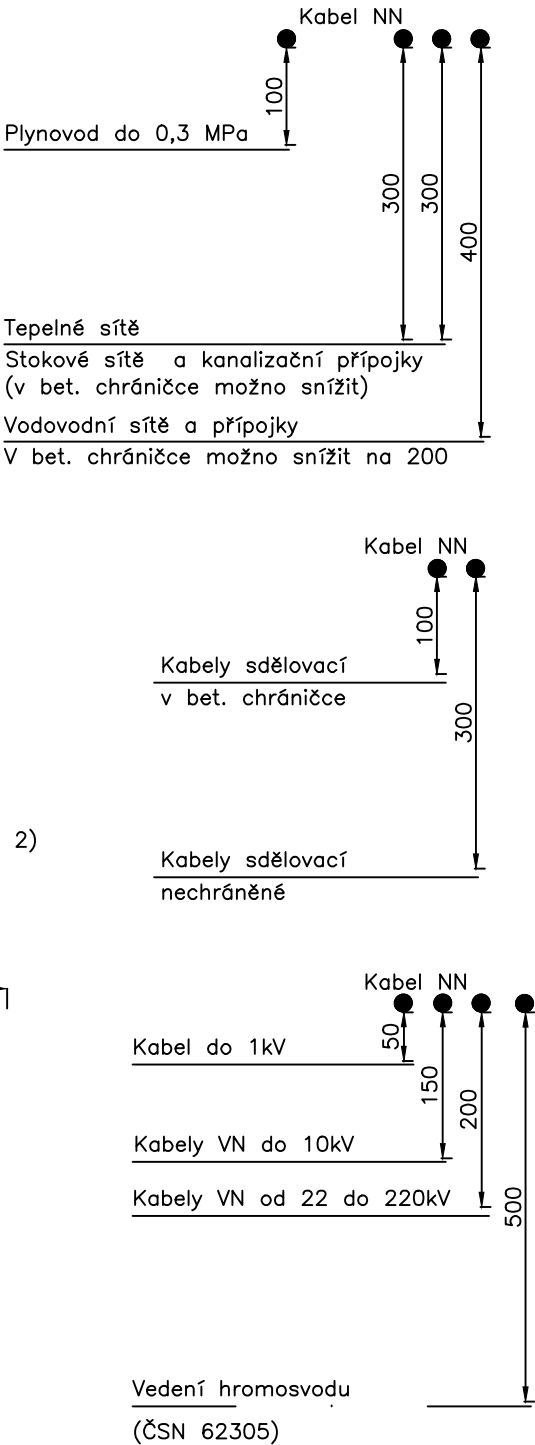

Revize		Datum		Provedl		Kontroloval		Schválil	
<div><div></div><div>PROSPECT spol. s r. o. VÝSTAVNÍ 8, PSČ 709 00 OSTRAVA – MAR. HORY Tel: 596 616 606, Fax: 596 616 265</div></div>						PROJEKTOVAL	Ing. Jiří Domes		
						KONTROLOVAL	Ing. Jiří Stach		
						SCHVÁLIL	Ing. Jiří Stach		
Stavebník : Město Kopřivnice Stavba : Odkanalizování místních částí Vlčovice a Mniší Část : TZ 01.3-4 – Přípojka NN						Č. zakázky	17072		
						Kótováno v	mm	Měřítko —	
						Datum	09/2018		
						Stupeň	DPS		
						CAD			
Obsah : Křížení, souběh inženýrských sítí						Původní výkres			
						D.2.b-01.3-4-8		List 1/1	