


Uložení silových kabelů NN do 1kV v zemi




Nejmenší dovolené vodorovné vzdálenosti při souběhu


Nejmenší dovolené svislé vzdálenosti při křížení

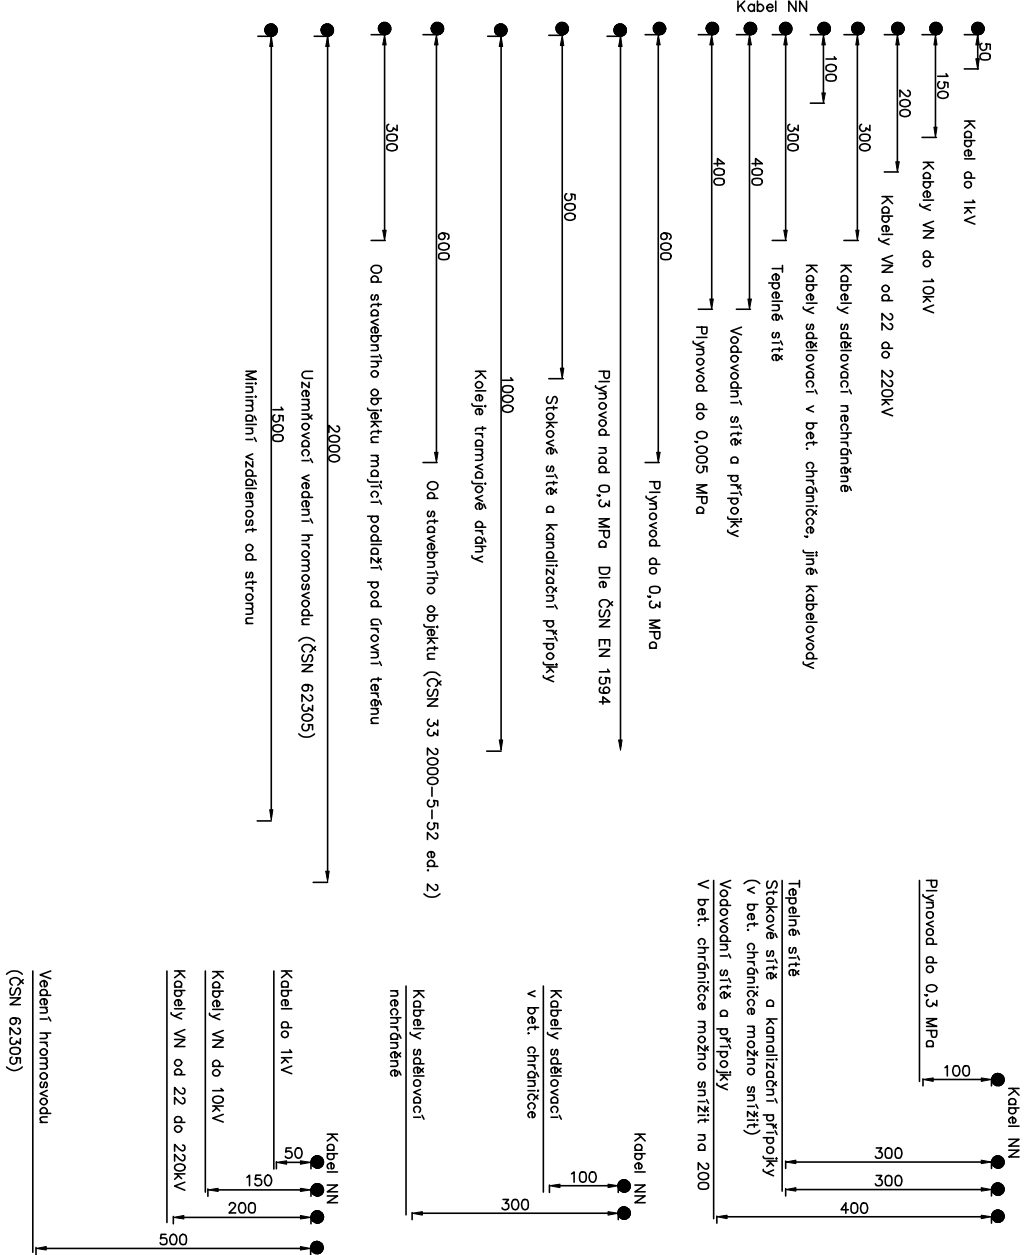

Vzdálenosti dle ČSN 73 6005 (kótováno v mm)

Ostatní případy dle ČSN 73 6005, ČSN 33 2000–5–52 ed. 2, ČSN 62305, ČSN EN 1594, ČSN EN 12007–4, TPG 702 04

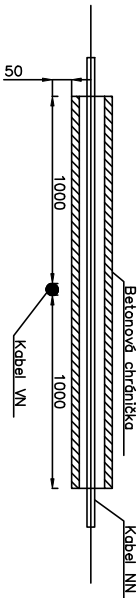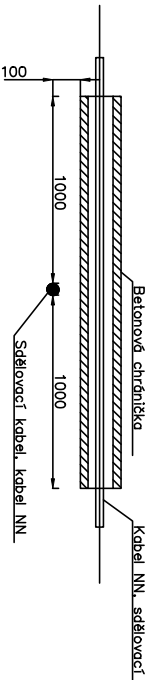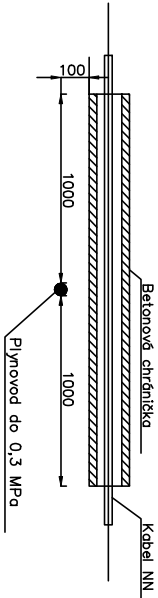

Revize	Datum	Provedl	Kontroloval	Schválil
<div><div><div>PROSPECT spol. s r. o. VYSTAVNI 2224/8, PSČ 709 00 OSTRAVA – MĚŘ. HORY Tel: 596 616 606, Fax: 596 616 265</div></div><div><div>Stavebník : Město Kopřivnice, Štefánikova 1163/12, 742 21 Kopřivnice</div><div>Stavba : Město Kopřivnice – Odkanalizování místních částí Včovice a Mníší</div><div>Část : TZ 01.4 Přeložky sítí technického vybavení 01.4.2 Přeložka V0 (stoka C3.5)</div></div></div>				
Obsah :		KŘÍŽENÍ, SOUBĚH INŽ. SÍTÍ		
Projektoval		Bc. ROSINA		Měřítko 1:200
Kontroloval		Ing. STACH		
Schválil		Ing. STACH		
Č. zakázky		17072		
Kótováno v		mm		Měřítko 1:200
Datum		9/2018		
Stupeň		DPS		
CAD				
Původní výkres				
D.2.b-01.4-2-6				Líst 1/1