



RH – /stávající rozvaděč/ – doplnění

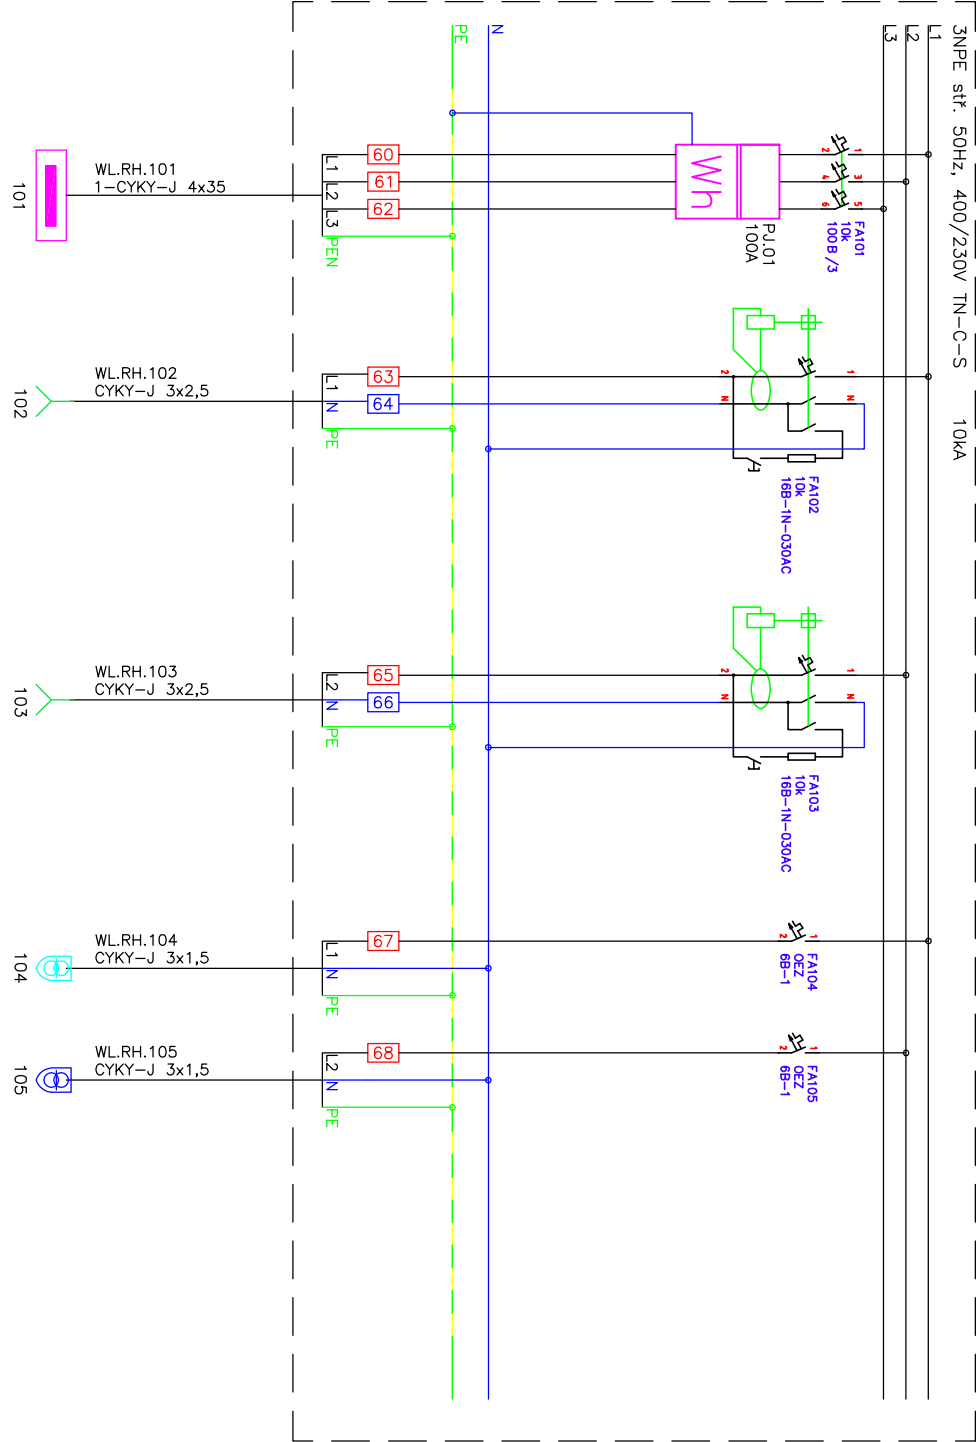

ROZVADĚČ R2.1
/2.07/
OSOUŠEČ RUKOU
/1.12/
OSOUŠEČ RUKOU
/1.12/
ZDROJ PISOÁRY
/1.12/
NOUZOVÝ PŘIVOLÁVACÍ
SYSTÉM /1.12/

R1.1 – /stávající rozvaděč/ – doplnění

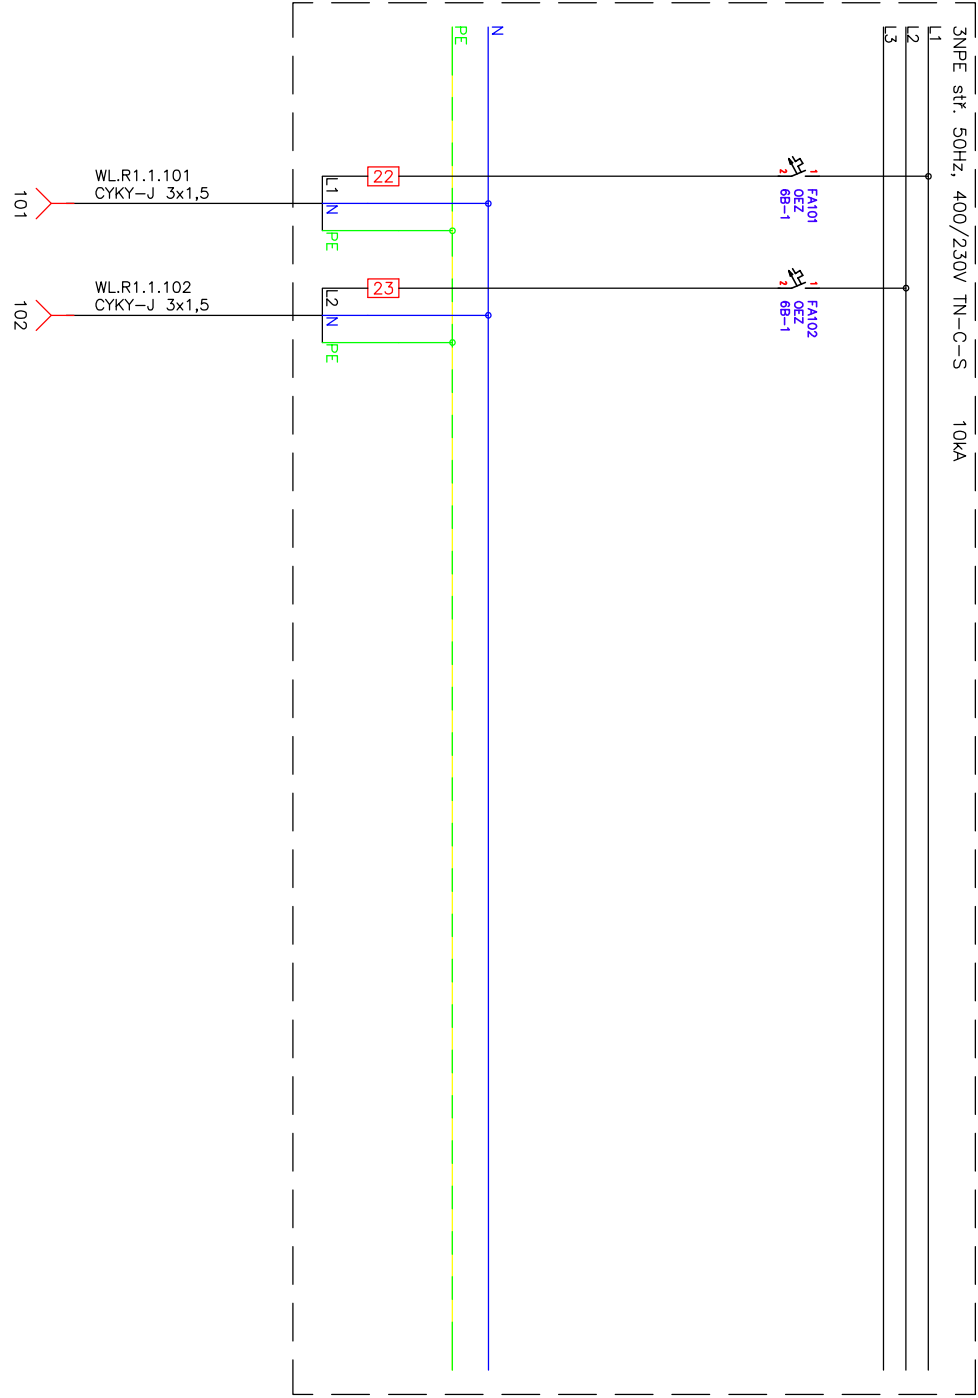

REKUPERACE
/1.17/
REKUPERACE
/1.22/

ZÁKLADNÍ TECHNICKÉ ÚDAJE:

Rozvodné soustavy:

- 3NPE stř. 50Hz, 400/230V TN–C–S




Ochrana před úrazem elektrickým proudem bude zajištěna v souladu s ČSN 33 2000–4–41 ed.3, ČSN 33 2000–5–54 ed.3, a souvisejícími normami podle odkazů v těchto normách.

Ochrana při poruše je zajištěna ochranným pospojováním a automatickým odpojením od zdroje.

Ochrana před nebezpečným dotykem bude zajištěna izolací živých částí, kryty nebo předělkami.

Zásuvkové okruhy (do 32A včetně) jsou navíc doplněny o doplňkovou ochranu proudovým chráničem s vybavovacím proudem 30mA.

LETNÍ STADION
rekonstrukce sociálních zařízení a šaten na tribuně

AKCE		<div>LETNÍ STADION</div> <div>rekonstrukce sociálních zařízení a šaten na tribuně</div>				<div>ELEKTRO BLAŤÁK OD NÁVRHU PO REALIZACI</div>						
VYPRACOVAL	RADIM BLAŤÁK		KONTROLOVAL	RADIM BLAŤÁK								
MÍSTO	Kopřivnice, ul. Komenského 830/29, parc. č. 2432, k.ú. Kopřivnice					PARE						
INVESTOR	Město Kopřivnice, Štefánikova 1163/12, 742 21 Kopřivnice											
ČÁST	D.1.4.2	DATUM	10/2020	ZAKÁZKA	2020/160	STUPEŇ	DSP/DPS	FORMÁT	2xA4	MĚŘÍTKO		
ČÁST	SILNOPROUDÁ ELEKTROTECHNIKA										ČÍSLO VÝKRESU	D.1.4.2-8
PŘÍLOHA	Rozvaděč RH, R1.1 - doplnění přístrojů											

Radim Blatňák, Dolany 589, 783 16 Dolany, mobil: 777 578 306, email: info@elektroblatnak.cz