


VÝŠKY OSAZENÍ POLIC A VĚŠÁKŮ
PŘIZPŮSOBIT VÝŠKÁM PARAPETŮ OKEN

PŘIZPŮSOBIT ZAMĚŘENÉMU STAVU PO
REKONSTRUKCI

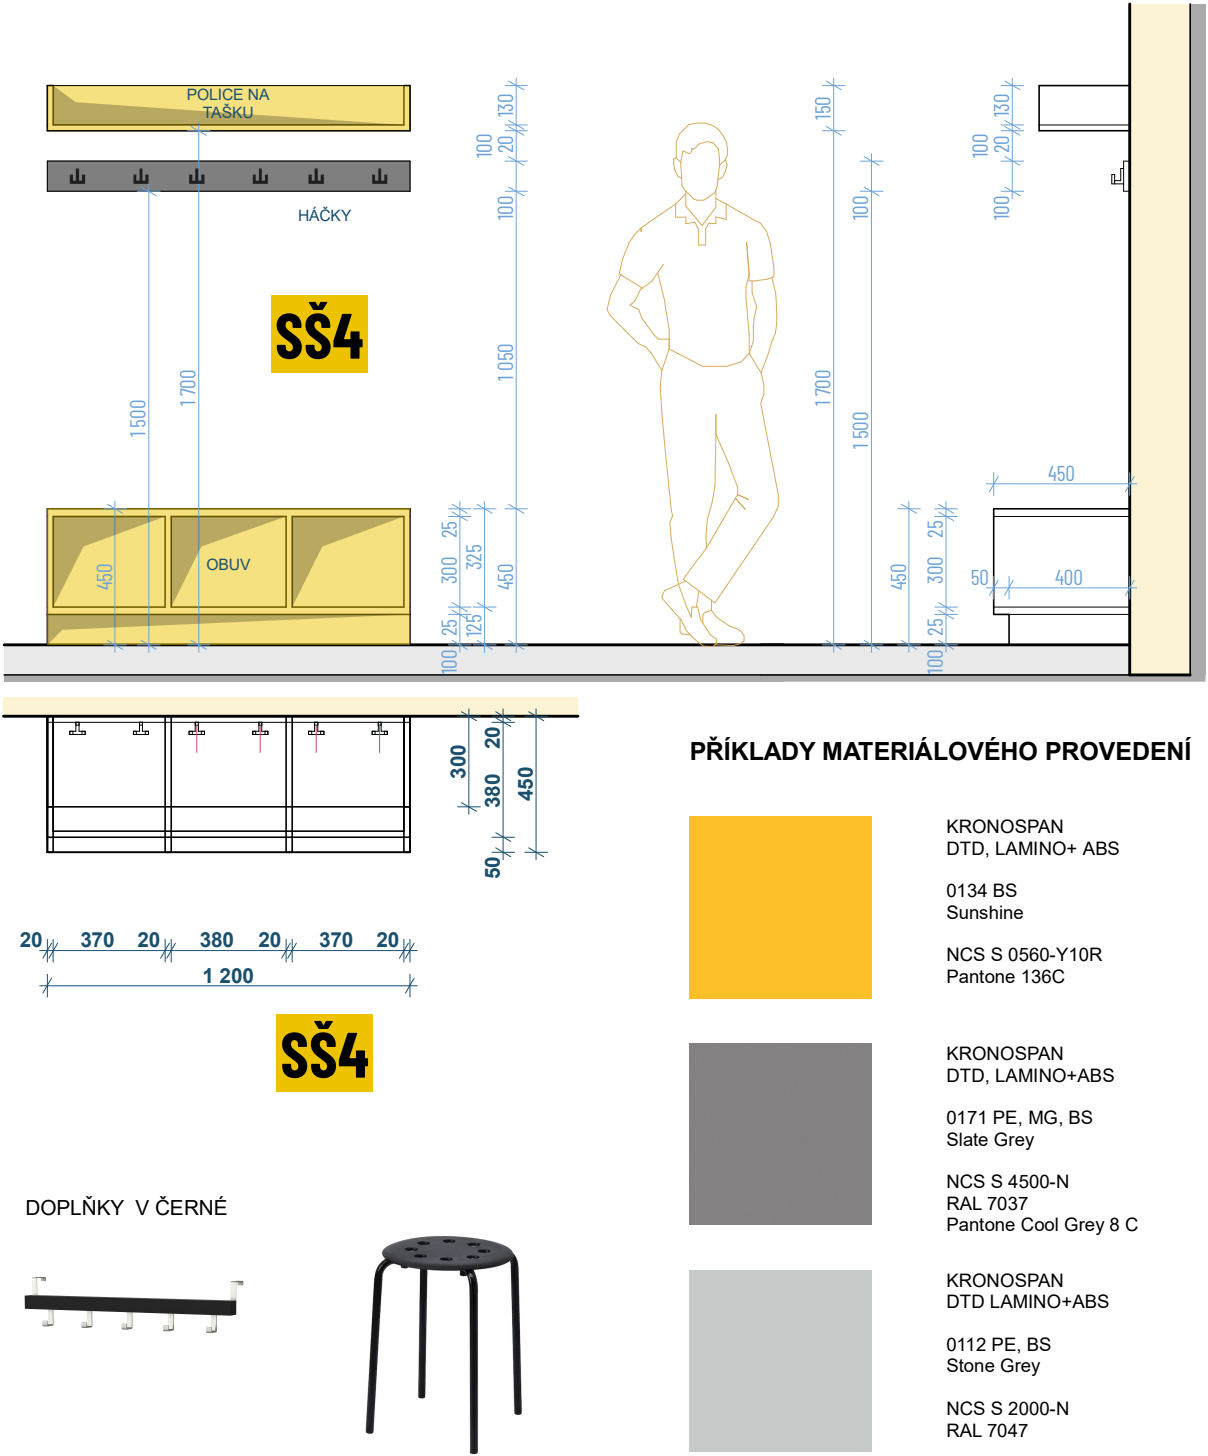

VYPRACOVAL:	MĚSTO KOPŘIVNICE, ŠTEFÁNIKOVA 1163/12, 742 21 KOPŘIVNICE	ODDĚLENÍ ARCHITEKTURY
	Ing. arch. VÁCLAV KOCIÁN Ing. LENKA KRHOVJÁKOVÁ	vaclav.kocian@koprivnice.cz, 556 879 709 lenka.krhovjakova@koprivnice.cz, 556 879 710

NÁVRH BYL ZPRACOVÁN DLE PDF ZPRACOVÁVANÉ PROJEKTOVÉ DOKUMENTACE. MŮŽE SE ODLIŠOVAT OD REÁLNÉHO STAVU. NUTNO **PŘIZPŮSOBIT ZAMĚŘENÉMU STAVU PO REALIZACI STAVBY**

ZJIŠTĚNÉ **ZMĚNY PROSÍM KONZULTOVAT** SE ZPRACOVATELEM NÁVRHU (VIZ TABULKA TOHOTO VÝKRESU).

MÍSTO:	KOPŘIVNICE	DATUM	09/2020
AKCE:	LETNÍ STADION - SOCIÁLKY	MĚŘÍTKO FORMÁT	1:25, 1:200 A3
PŘÍLOHA:	SŠ4 - V ŠATNÁCH 1.04, 1.07, 1.08, 1.17, 1.22	Č.PŘÍLOHY	12

02.12.2020