


ROZVADĚČ R-SEKCE B + C

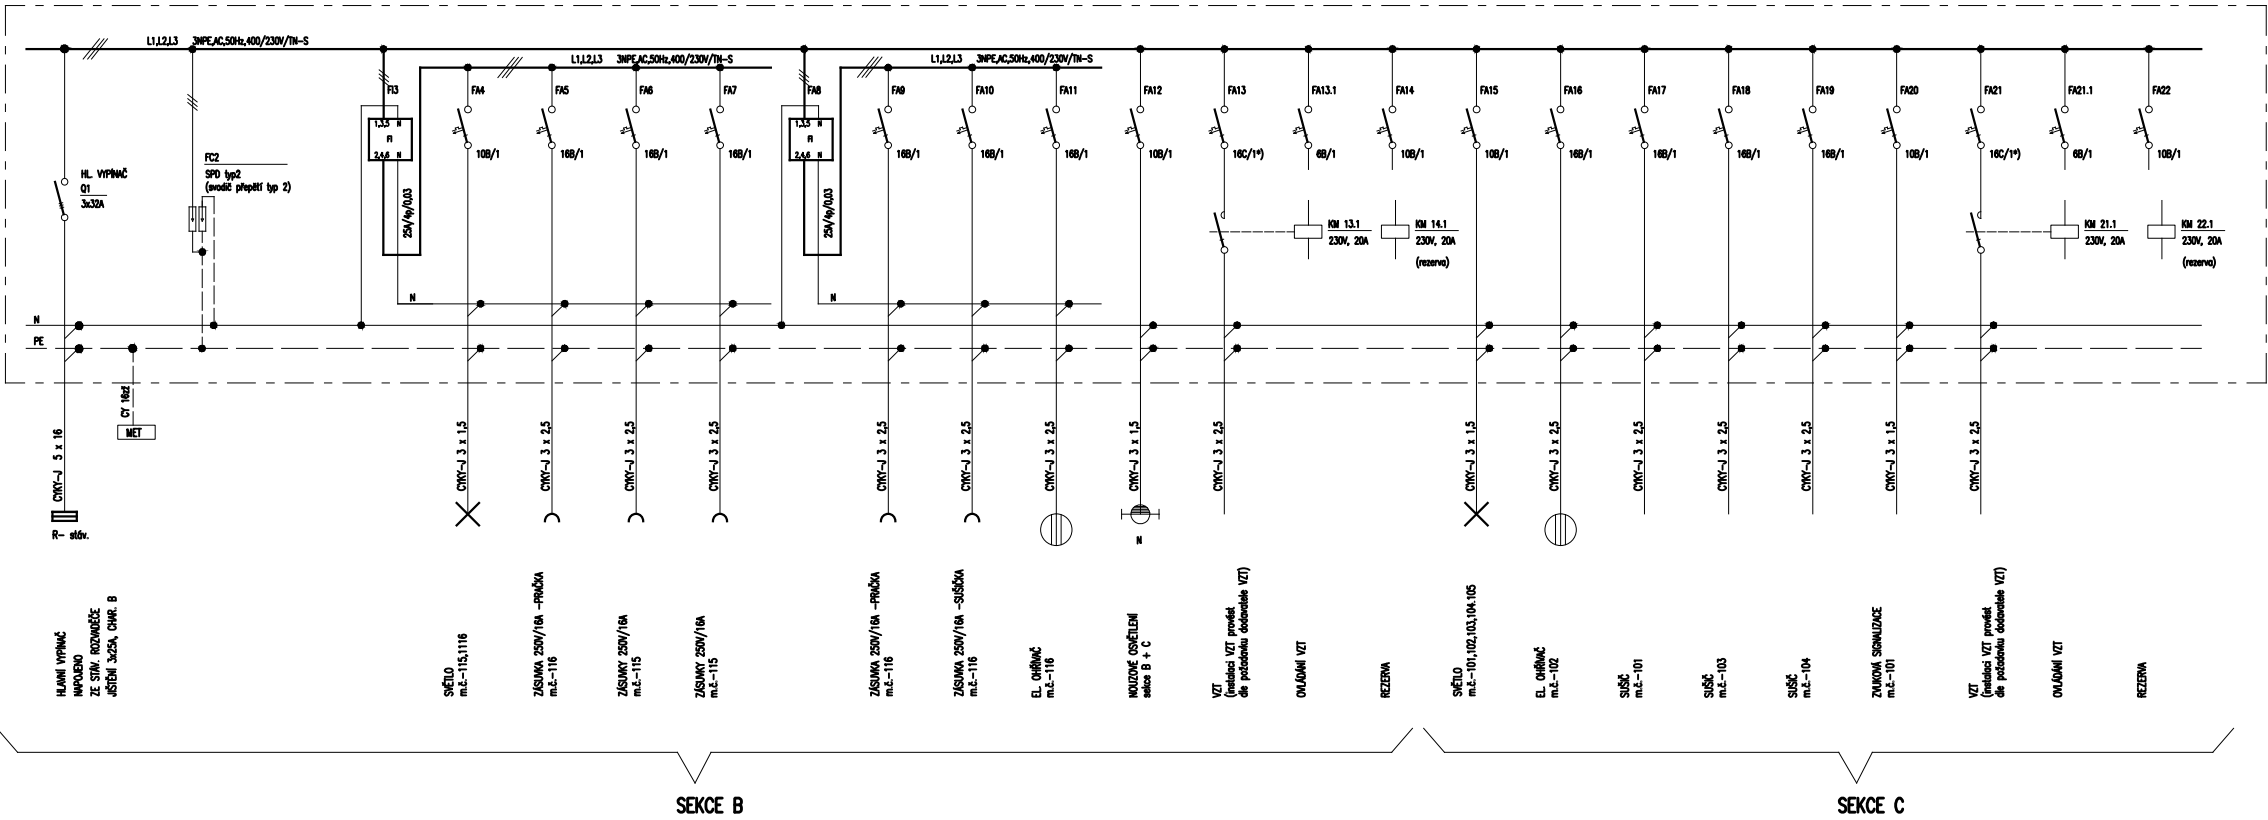

Rozvaděč R- sekce B+C :

- Náplň sekce B :
- 1x vypínač 3-pol. 25A,
 - 1x ochrana proti přepětí SPD typ 2
 - 2x proud. chránič 4-pol., 25A, 30mA, 10kA
 - 3x jistič 1-pol. 10A, char. B, 10kA
 - 1x jistič 1-pol. 6A, char. B, 10kA
 - 6x jistič 1-pol. 16A, char. B, 10kA
 - 1x jistič 1-pol. 16A, char C, 10kA
 - 2x stykač 230V, 20A

- Náplň sekce C :
- 3x jistič 1-pol. 10A, char. B, 10kA
 - 1x jistič 1-pol. 6A, char. B, 10kA
 - 4x jistič 1-pol. 16A, char. B, 10kA
 - 1x jistič 1-pol. 16A, char C, 10kA
 - 2x stykač 230V, 20A

Poznámka

Napěťová soustava 3NPE~50Hz, 400V, TN–S.
Ochrana před úrazem el. proudem je provedena automatickým odpojením vadné části od zdroje při současném provedení hlavního pospojování v celém objektu.
Dalším ochranným opatřením je použití proudových chráničů s vyb. proudem 30mA.
Rozváděč oceloplechový/ plastový, zapuštěný, do 63A, krytí IP30/20.
Velikost skříně se přizpůsobí dle přístrojové náplně.
Napojení ze stávajícího rozvaděče z nového vývodu s jištěním 3x25A/ char. B.

autorizace :			paré:		
Ing. Marek Milata Bernartice nad Odrou 300 741 01 Bernartice nad Odrou			investor: Město Kopřivnice, Štefánikova 1163/12, 742 21, Kopřivnice		
kreslil:	Jarmila Mazurková	<i>J. Mazurková</i>	akce: Stavební úpravy sociálního zázemí v objektu ZŠ Alšova Kopřivnice		
kontroloval:	Ing. Marek Milata				
zodp.projektant:	Jarmila Mazurková	<i>J. Mazurková</i>			
stupeň:	ZDS + DPS	profese:	ELEKTROTECHNIKA		
měřítko:	--	datum:	formát:	2xA4	
zak.č.:			01017	vykr.č.: D.1.4.4.b - 04	