










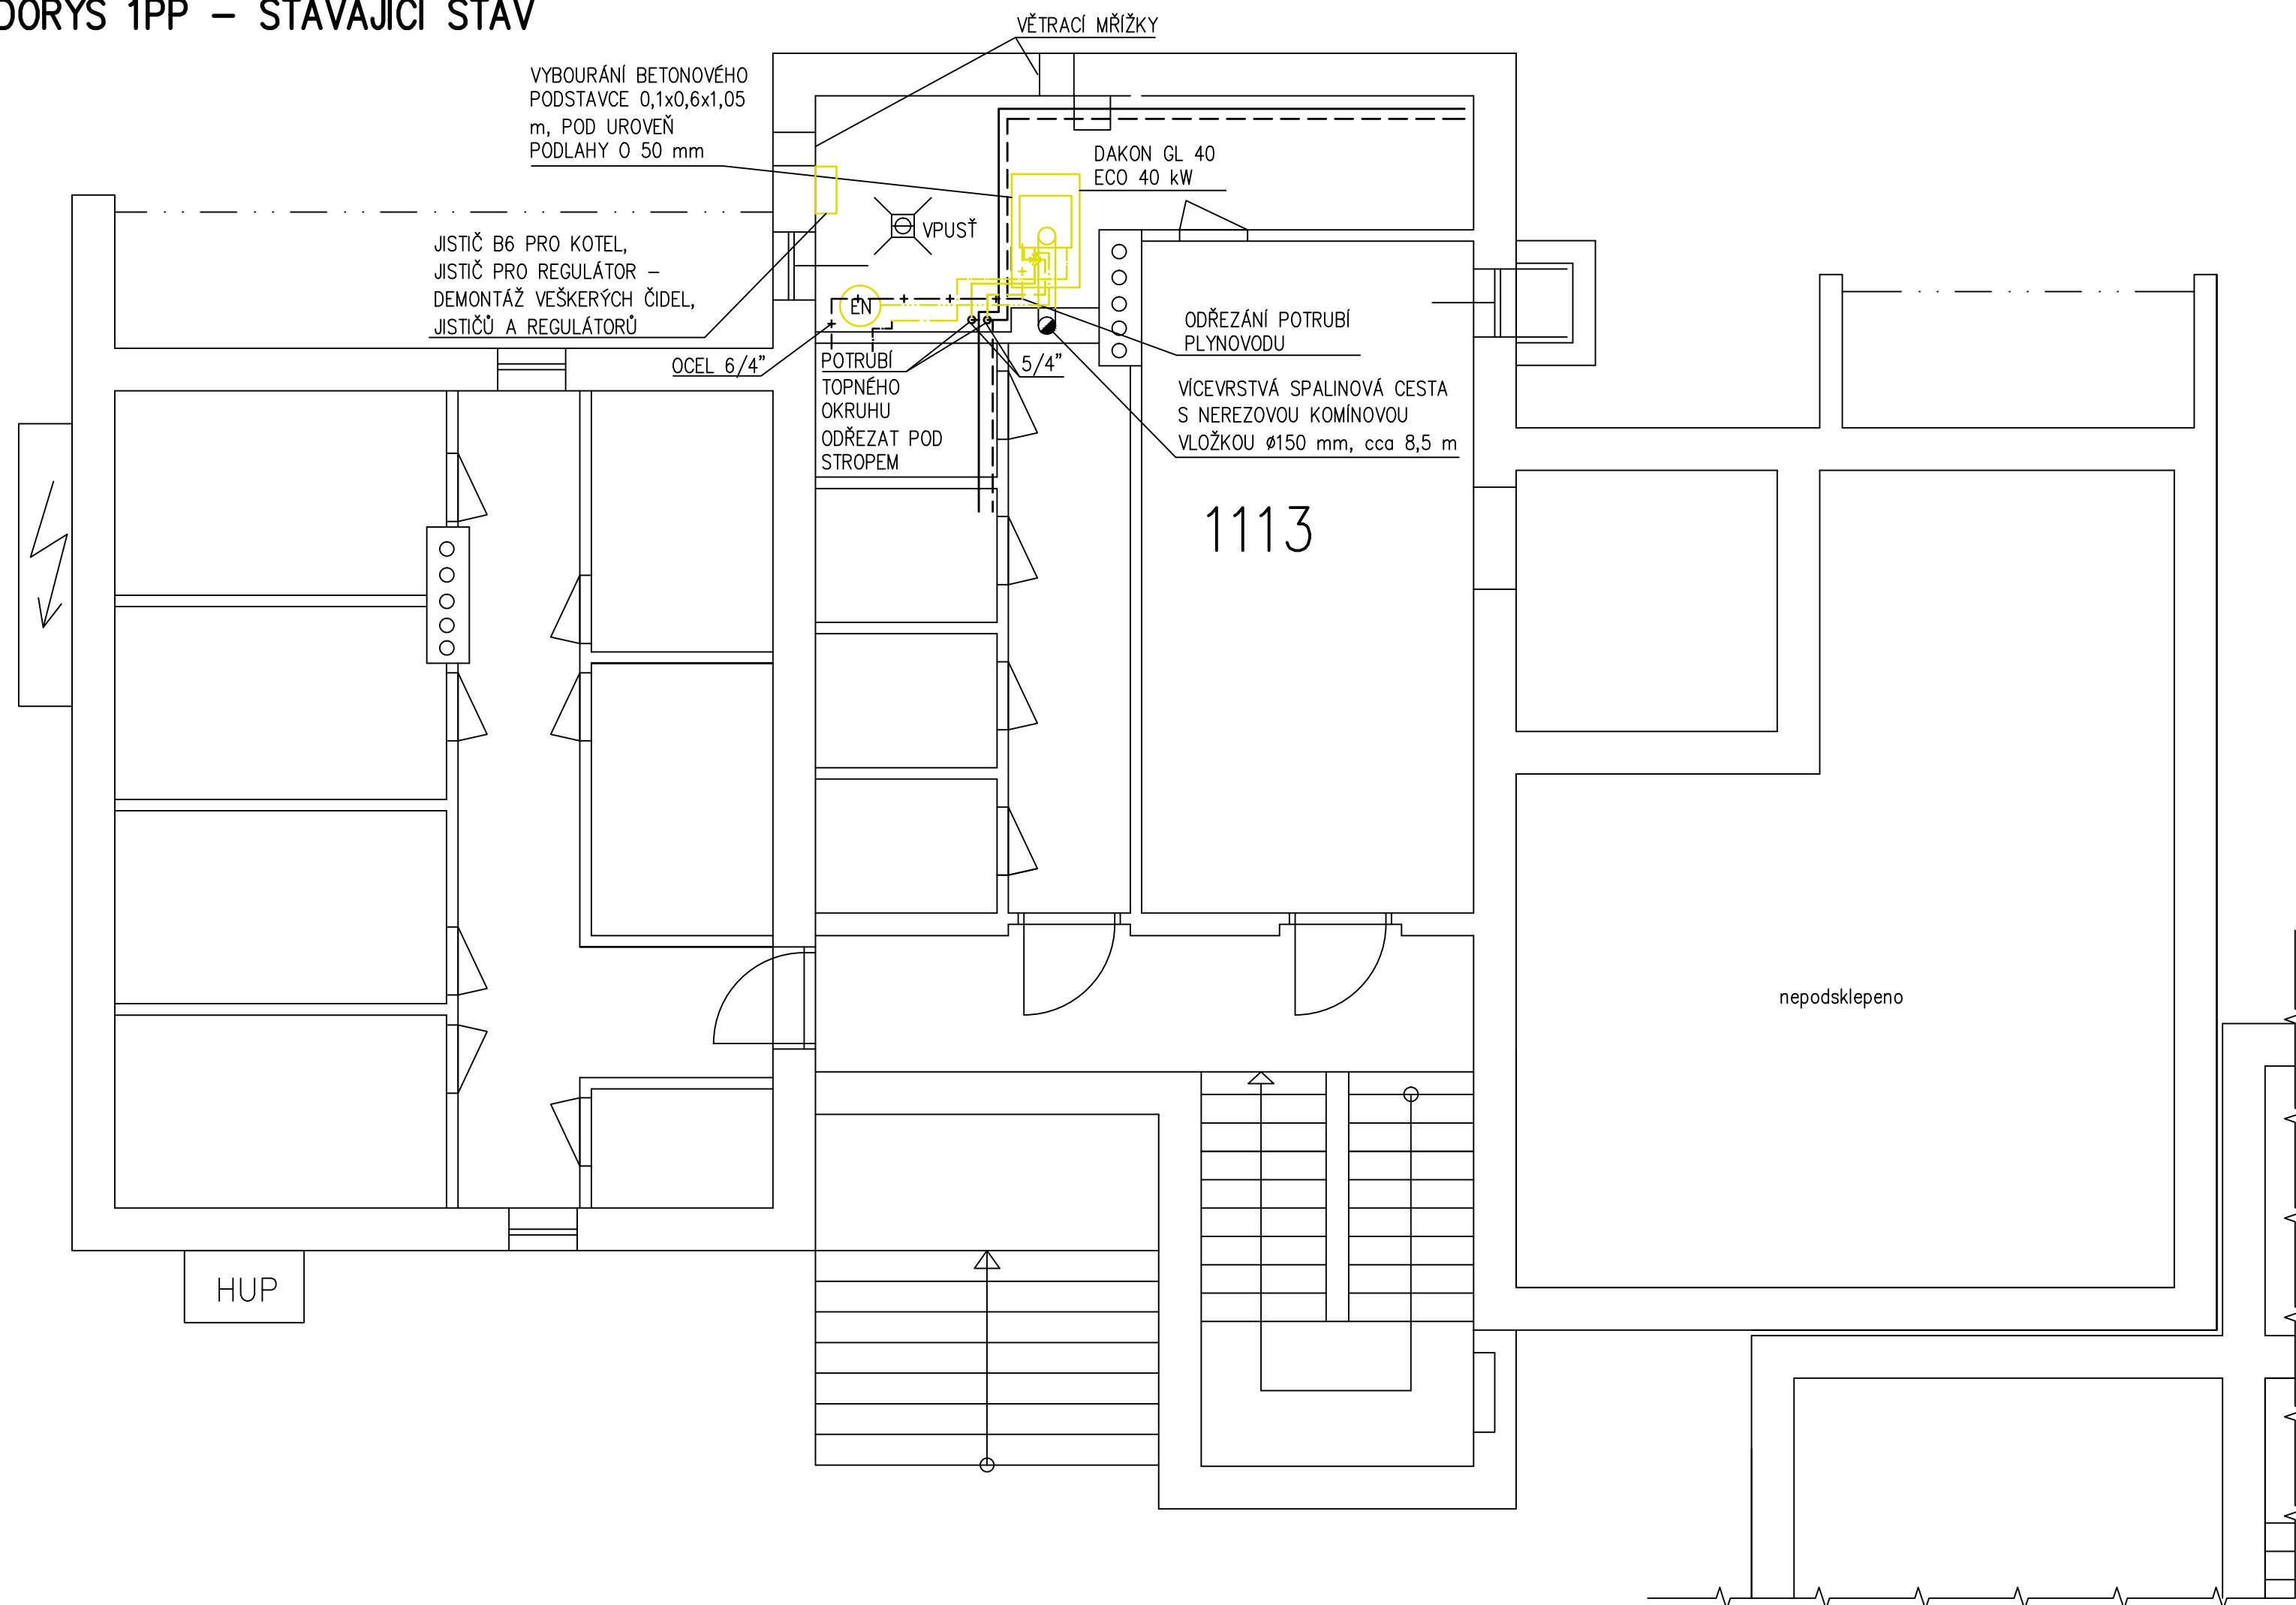


## PŮDORYS 1PP – STÁVAJÍCÍ STAV



**LEGENDA:**

- |   |  |
|---|--|
|  | ODSTRANĚNÍ KONSTRUKCÍ, KOTLE, POTRUBÍ A EXPANZNÍ NÁDOBY        |
|  | POTRUBÍ ÚT PŘÍVODNÍ – DEMONTÁŽ                                 |
|  | POTRUBÍ ÚT VRATNÉ – DEMONTÁŽ                                   |
|  | POTRUBÍ ÚT EXPANZNÍ – DEMONTÁŽ                                 |
|  | POTRUBÍ NTL PLYNOVODNÍ – DEMONTÁŽ                              |
|  | POTRUBÍ STUDENÉ VODY PRO DOPOUŠTĚNÍ VODY DO SYSTÉMU – DEMONTÁŽ |
|  | POTRUBÍ NTL PLYNOVODNÍ STÁVAJÍCÍ                               |
|  | POTRUBÍ ÚT PŘÍVODNÍ STÁVAJÍCÍ                                  |
|  | POTRUBÍ ÚT VRATNÉ STÁVAJÍCÍ                                    |
|  | POTRUBÍ STUDENÉ VODY PRO DOPOUŠTĚNÍ VODY DO SYSTÉMU STÁVAJÍCÍ  |

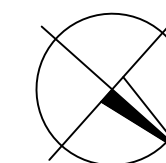

0,000 = PODLAHA 1NP, MÍSTNÍ VÝŠKOVÝ SYSTÉM

GENERÁLNÍ PROJEKTANT:  www.hamrozi.cz		HAMROZI s.r.o., Trinec, Staré Město, Polní 411 sídlo: Polní 411, 739 61 Trinec provozovna: Jablunkovská 50, 737 01 Český Těšín telefon, e-mail: +420 558 324 154, info@hamrozi.cz		ČÍSLO PARE:  DATUM: <b>duben 2019</b>	
HLAVNÍ INŽENÝR PROJEKTU	Ing. David ŠOTKOVSKÝ			RAZÍTKO AUTORIZOVANÉ OSOBY	
VYPRACOVAL	Ing. David ŠOTKOVSKÝ				
ZODPOVĚDNÝ PROJEKTANT	Ing. David ŠOTKOVSKÝ				
INVESTOR STAVBY	Město Kopřivnice, Štefánikova 1163, 742 21 Kopřivnice, IČ: 00298077			ČÍSLO ZAKÁKY	19Za10260
MÍSTO STAVBY	Horní 1111–1113, Kopřivnice 742 21			ČÍSLO ARCHIVNÍ	042019
NÁZEV STAVBY:	<b>Bytové domy na ulici Horní č.p. 1111 – 1113          – výměna plynových kotlů</b>				
STAVEBNÍ OBJEKT	S003 – VÝMĚNA PLYNOVÉHO KOTLE HORNÍ 1113			POČET A4	A2 (594x420 mm)
ČÁST	D.1.4 – VYTÁPĚNÍ			STUPEŇ	DVZ + PDPS
OBSAH:	PŮDORYS 1PP – STÁVAJÍCÍ STAV			ČÍSLO DOKUMENTU	042019–S003–D.1.4.02
				MĚŘÍTKO:	ČÍSLO VÝKRESU:
				1:50	D.1.4.02