


PŮDORYS 1PP – NOVÝ STAV

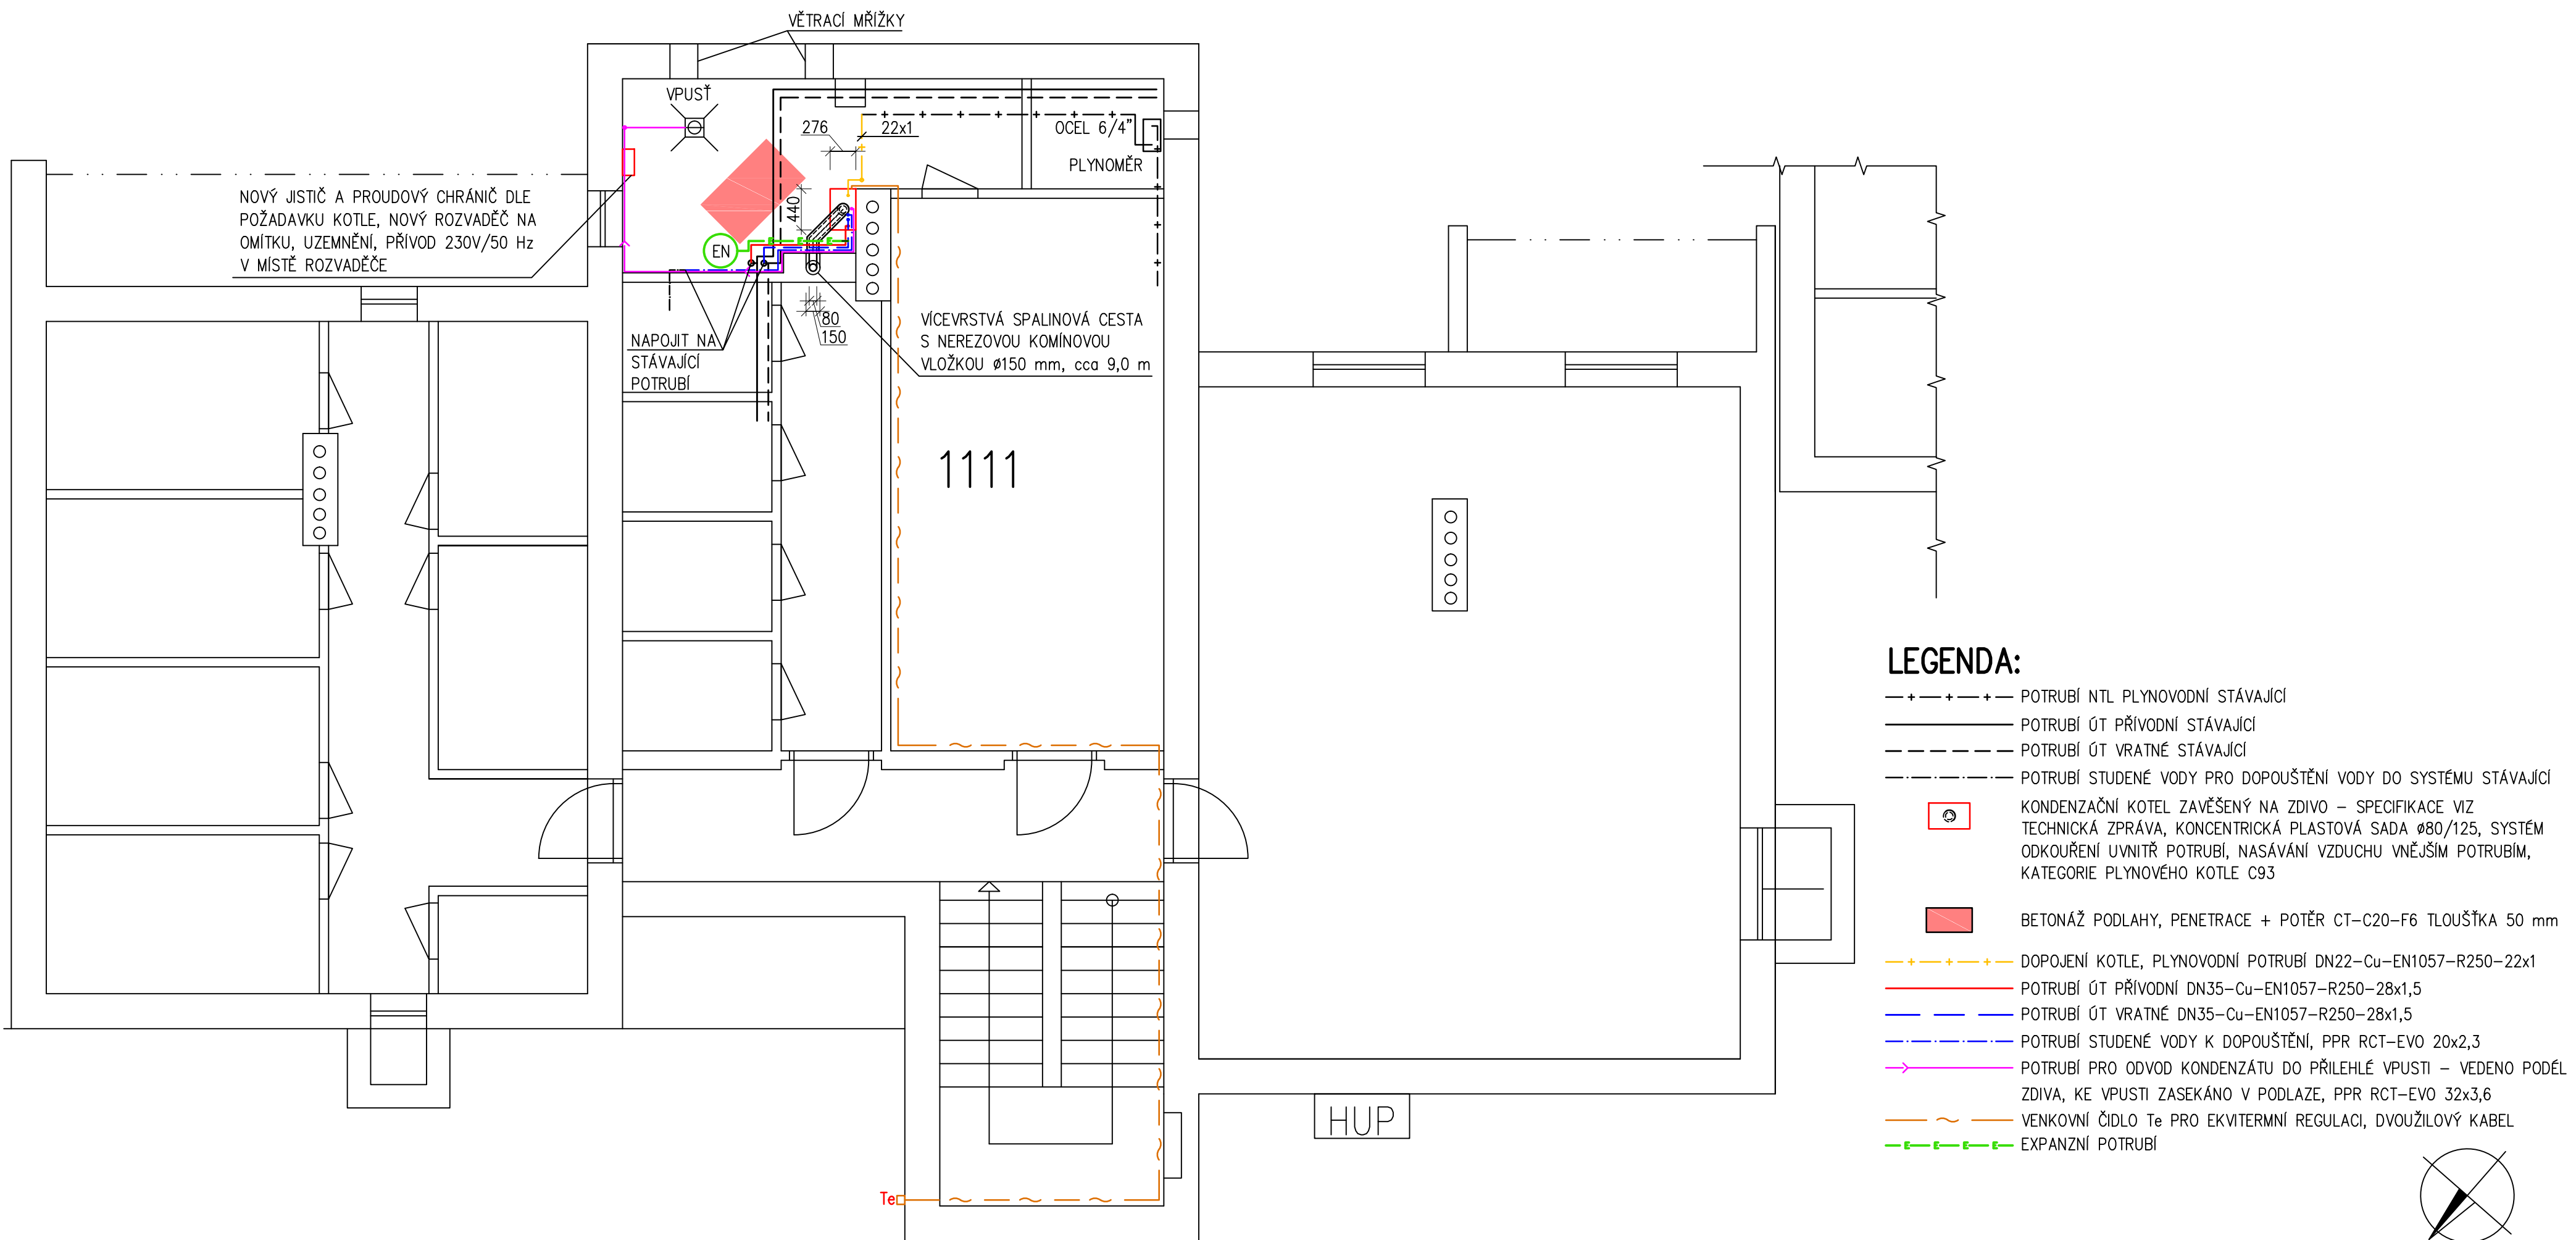

0,000 = PODLAHA 1NP, MÍSTNÍ VÝŠKOVÝ SYSTÉM

GENERÁLNÍ PROJEKTANT:  www.hamrozi.cz		HAMROZI s.r.o., Trinec, Staré Město, Polní 411 sídlo: Polní 411, 739 61 Trinec provozovna: Jablunkovská 50, 737 01 Český Těšín telefon, e-mail: +420 558 324 154, info@hamrozi.cz		ČÍSLO PARÉ: DATUM: duben 2019	
HLAVNÍ INŽENÝR PROJEKTU	Ing. David ŠOTKOVSKÝ	RAZÍTKO AUTORIZOVANÉ OSOBY		ČÍSLO ZAKÁKY	19Za10260
VYPRACOVAL	Ing. David ŠOTKOVSKÝ			ČÍSLO ARCHIVNÍ	042019
ZODPOVĚDNÝ PROJEKTANT	Ing. David ŠOTKOVSKÝ			POČET A4	A2 (594x420 mm)
INVESTOR STAVBY	Město Kopřivnice, Štefánikova 1163, 742 21 Kopřivnice, IČ: 00298077			STUPEŇ	DVZ + PDPS
MÍSTO STAVBY:	Horní 1111–1113, Kopřivnice 742 21			ČÍSLO DOKUMENTU	042019–S001–D.1.4.03
NÁZEV STAVBY:	Bytové domy na ulici Horní č.p. 1111 – 1113 – výměna plynových kotlů				
STAVEBNÍ OBJEKT	S001 – VÝMĚNA PLYNOVÉHO KOTLE HORNÍ 1111				
ČÁST	D.1.4 – VYTÁPĚNÍ				
OBSAH:	PŮDORYS 1PP – NOVÝ STAV				
		MĚŘÍTKO:		ČÍSLO VÝKRESU:	
		1:50		D.1.4.03	