
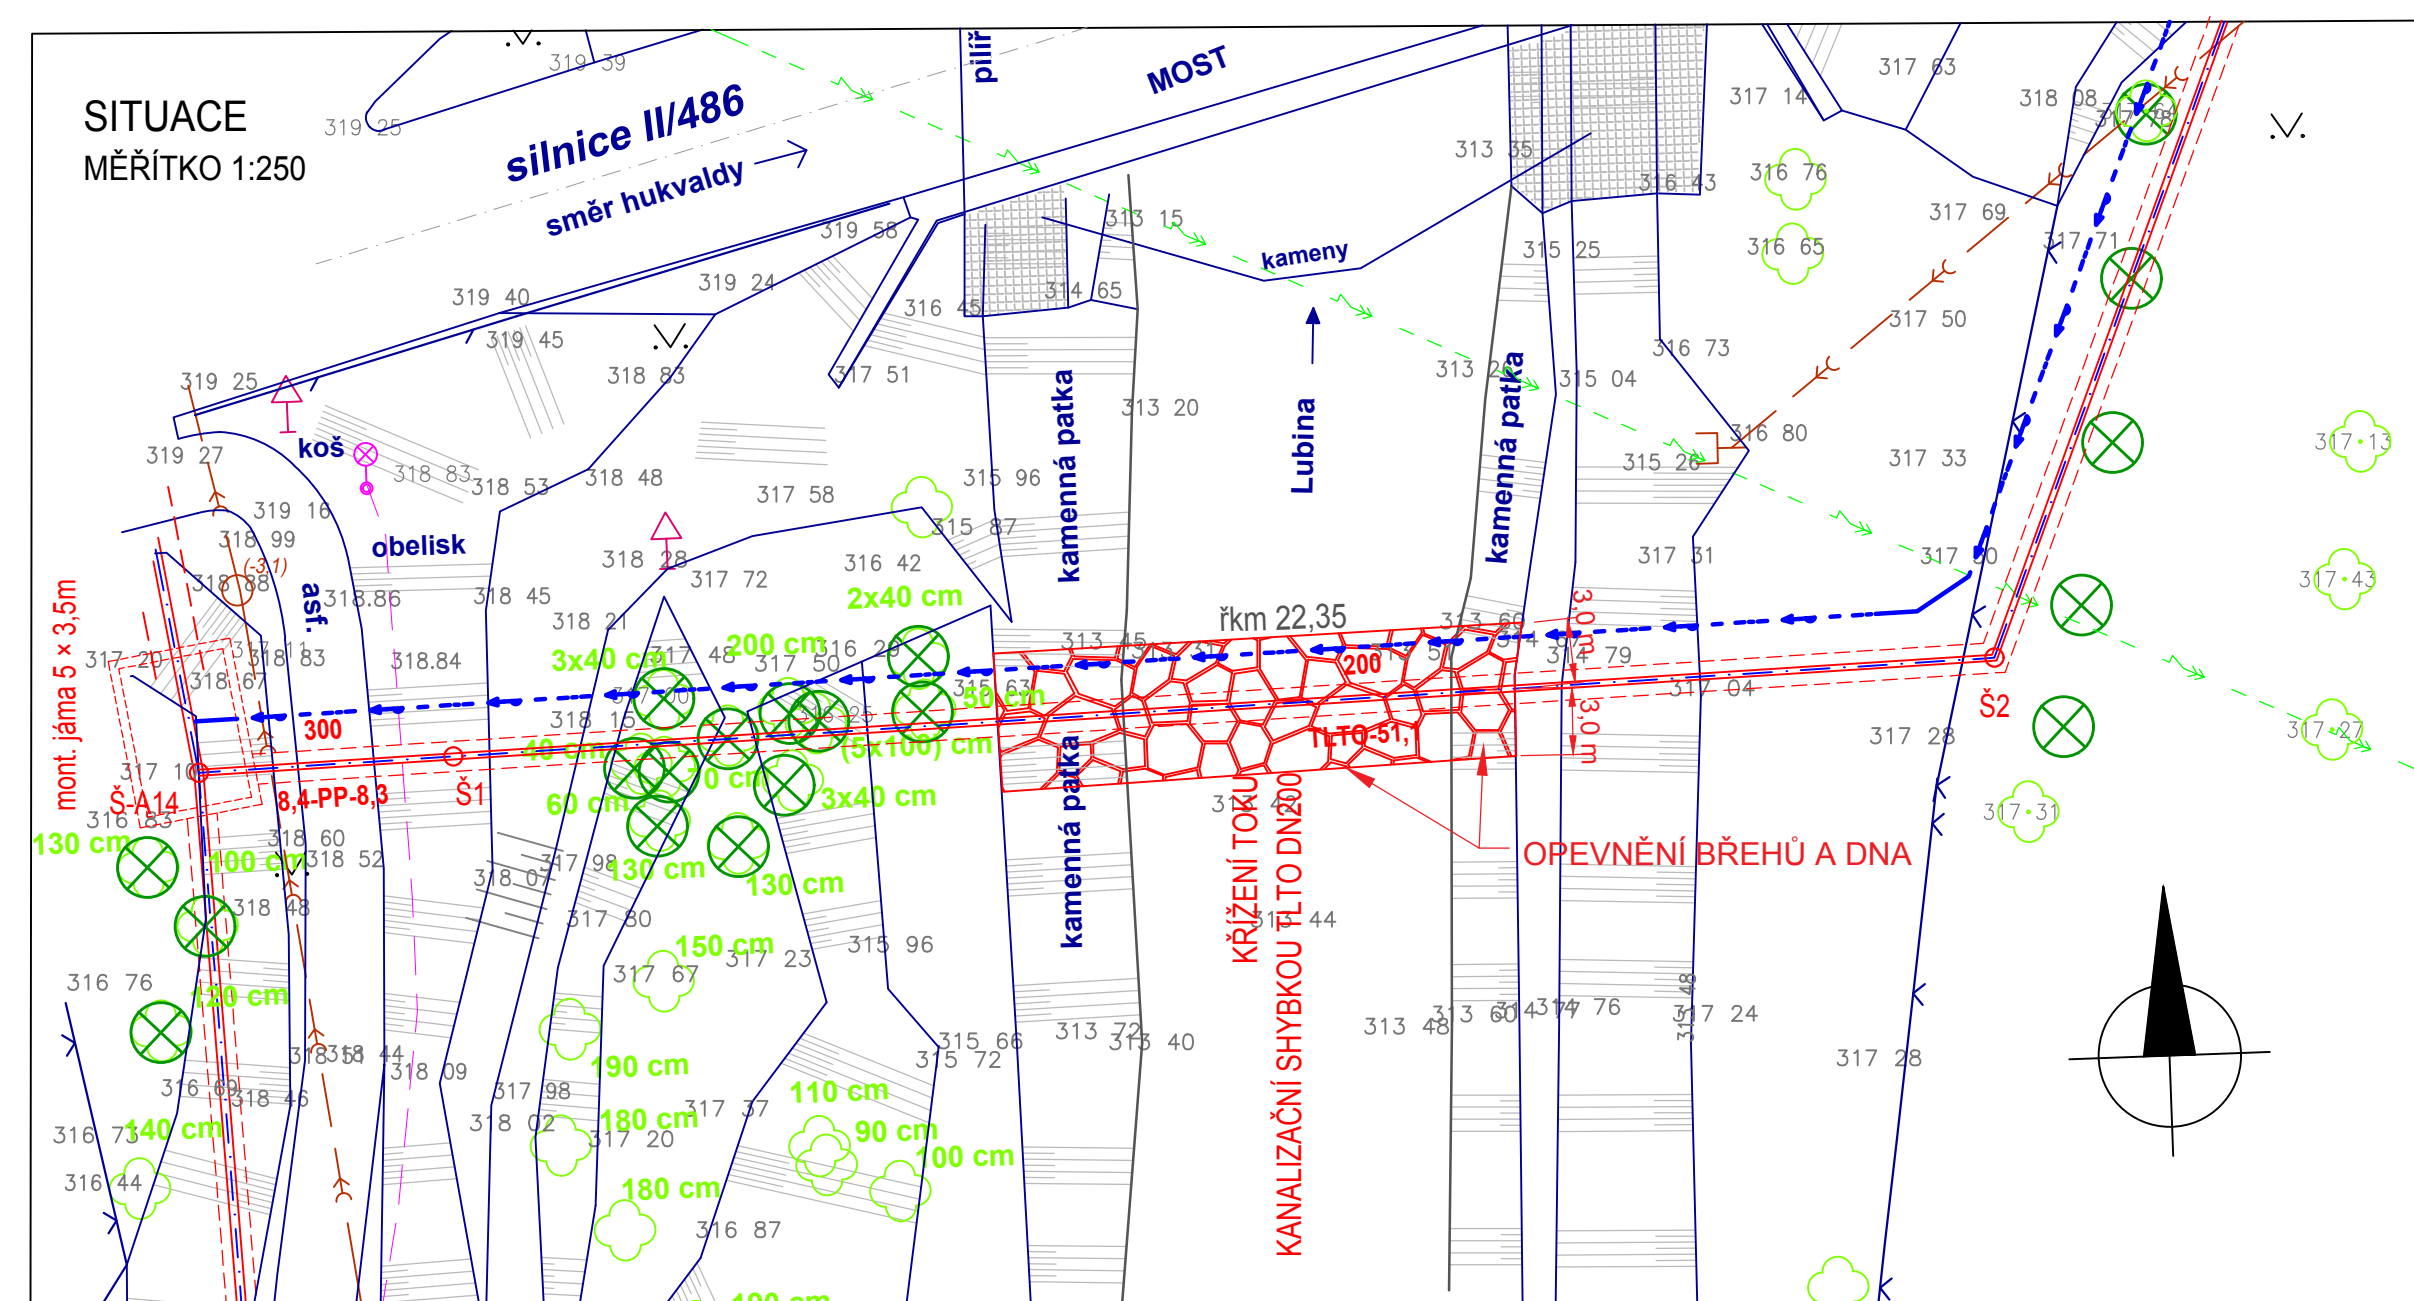


LEGENDA :

1. ZÁHOZOVÁ PATKA Z LOMOVÉHO KAMENE 0,8x0,8m
HM. MIN. 80-150 kg S PROLITÍM CM
2. KAMENNÁ ROVNANINA 100-170kg
S VYROVNÁNÍM LÍCE A VYKLÍNOVÁNÍM
3. KAMENNÁ ROVNANINA 250kg
S VYROVNÁNÍM LÍCE A VYKLÍNOVÁNÍM

ÚZEMÍ
POVRCH ÚZEMÍ
VZDÁLENOST Š
NÁZVY ŠACHET

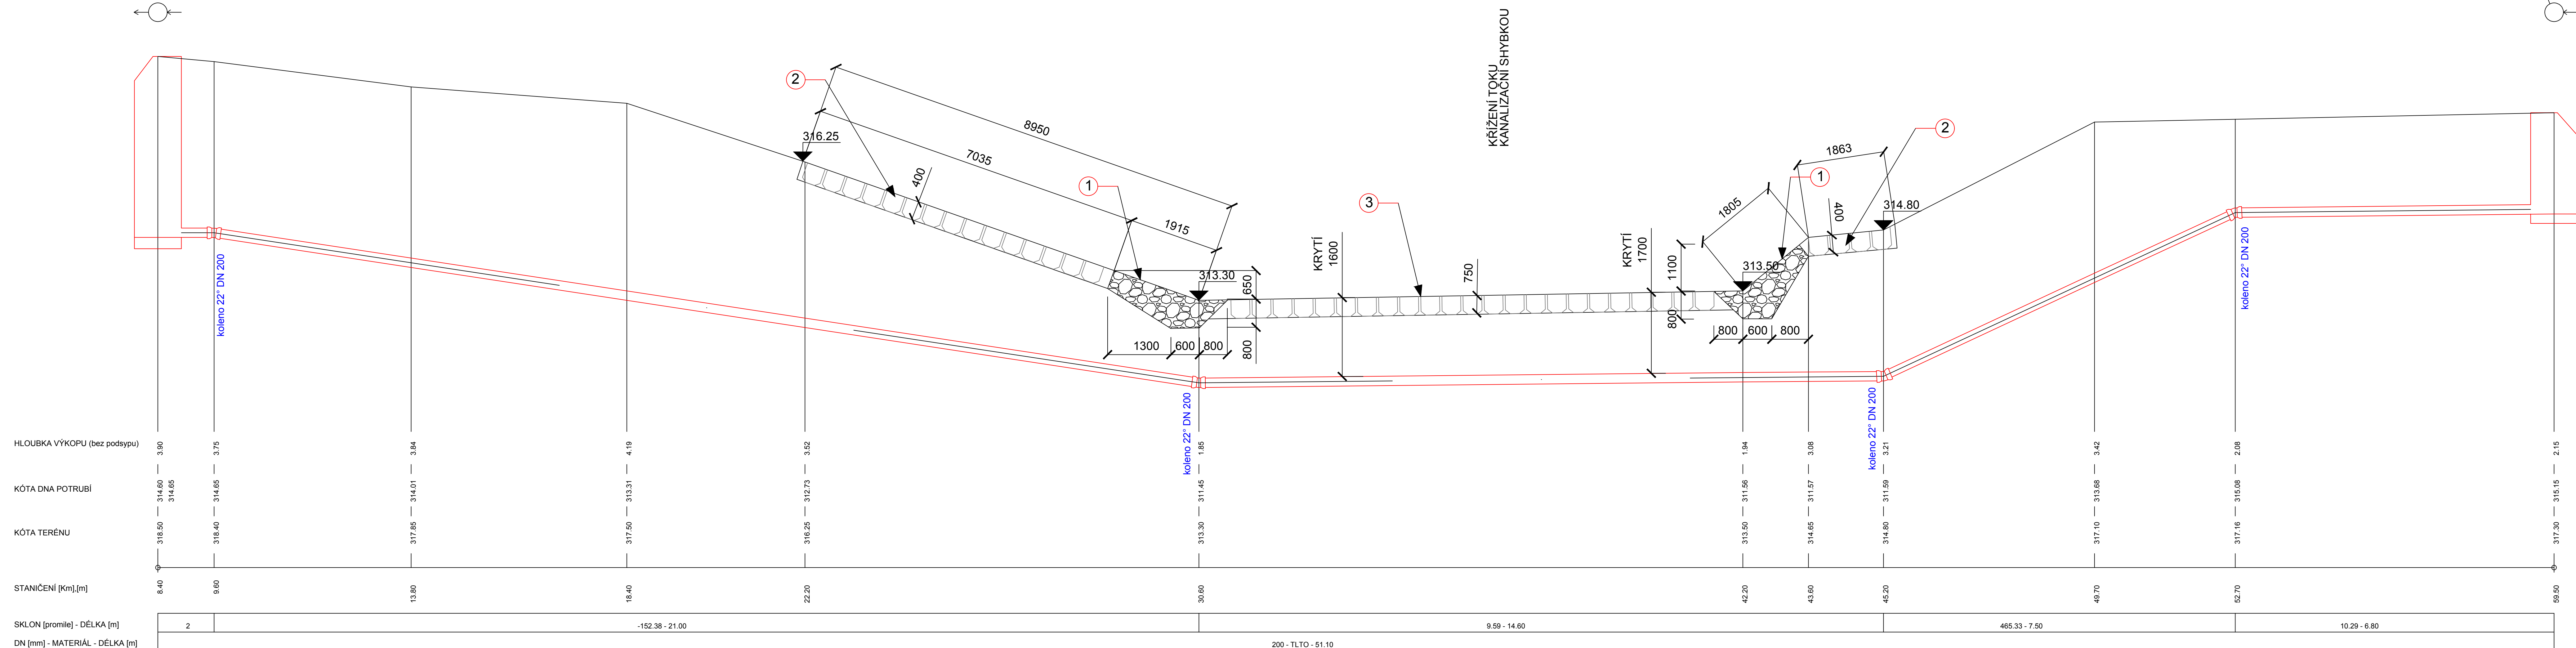

LEGENDA:

NAVRH

300
10 PP-20

profi stoky DN (mm); název šachty
KANALIZACE SPÁŠKOVÁ - GRAVITAČNÍ
akón Vše - materiál - délka v m

SOUVISEJÍCÍ STAVBA


300
10 PP-20

"Mříšň-výměna vodovodního řadu"
-podmínkující investice

STÁVAJÍCÍ STAV

300
10 PP-20

VODOVOD
KANALIZACE
SÍLOVÉ VEDENÍ PODZEMNÍ
SÍLOVÉ VEDENÍ VN NADZEMNÍ

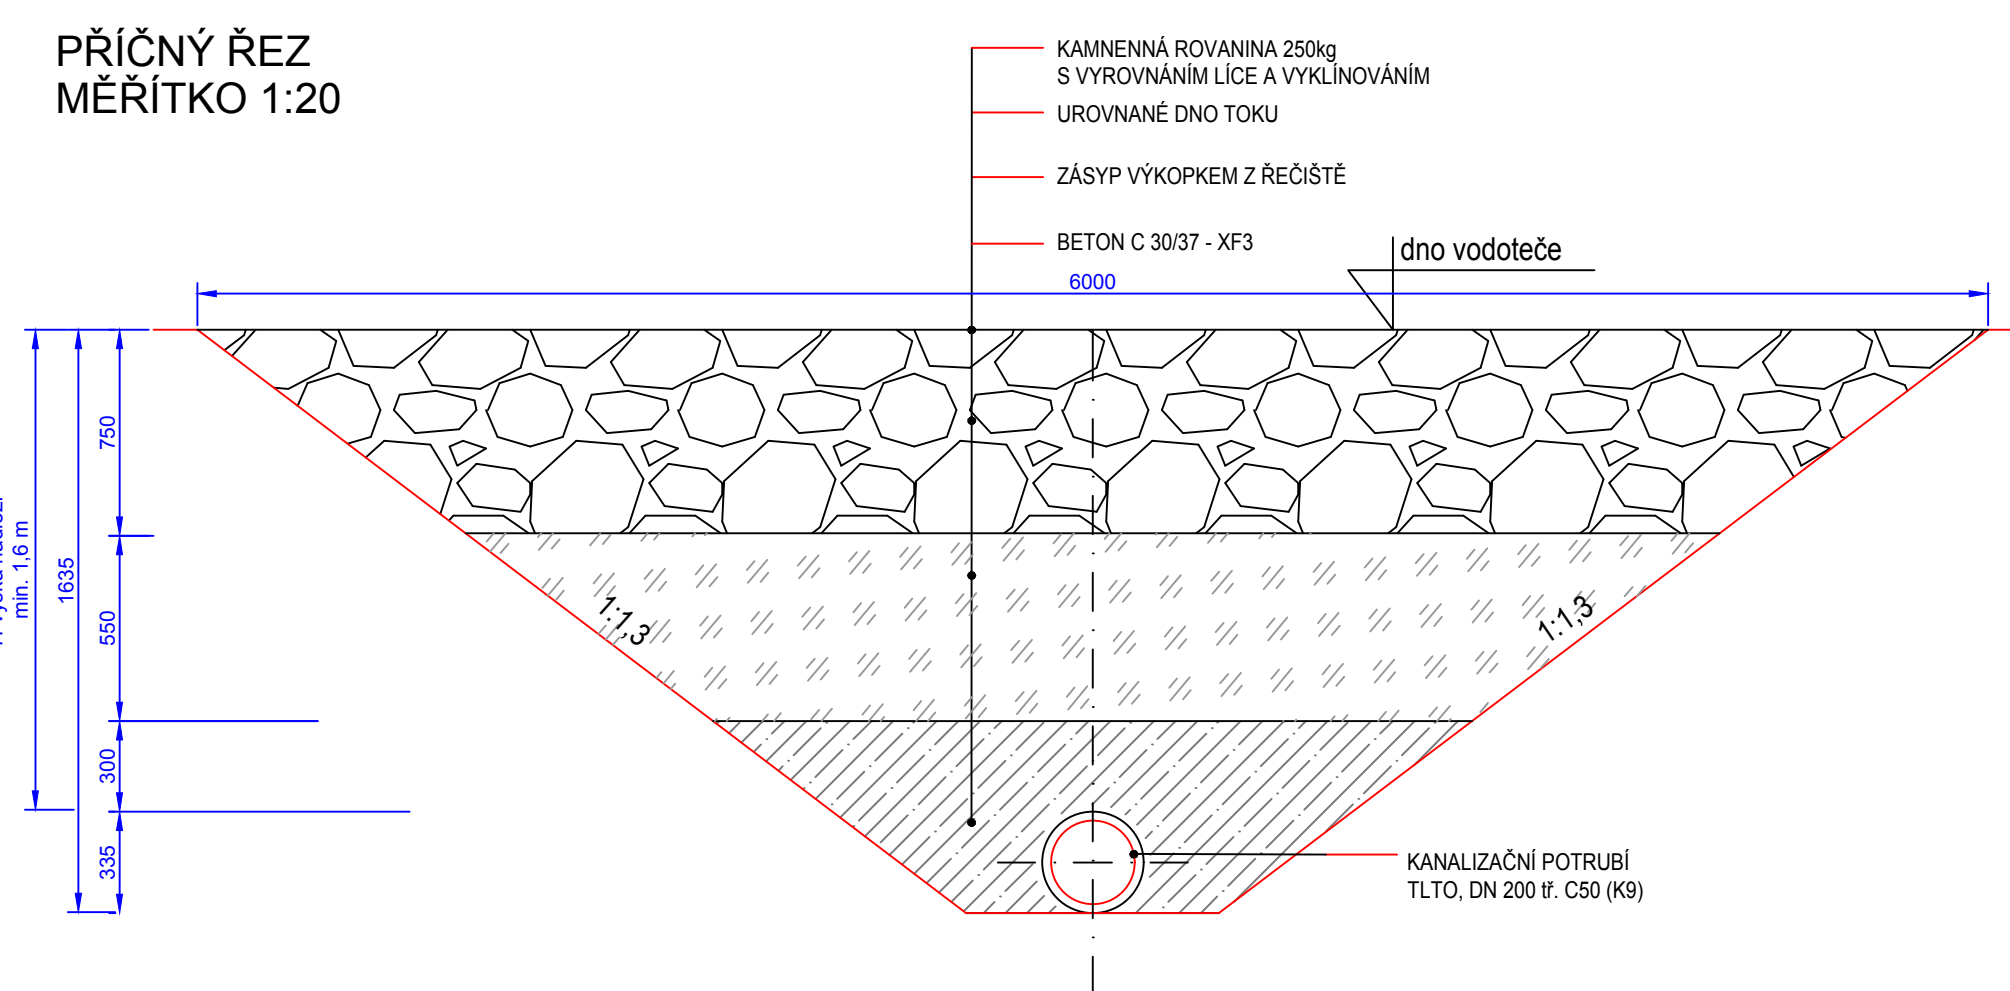

ZMĚNA VÝKRESU :				
Č. ZMĚNY	PŘEDMĚT ZMĚNY	ZMĚNU PROVEDL	PODPIS	DATUM ZMĚNY

D.2 Dokumentace technických a technologických zařízen

 KONEKO®		709 00 OSTRAVA - Vystavání 22/4/8 TEL: (+420) 596 016 038 FAX: (+420) 596 016 039 (+420) 596 064 111 E-MAIL: koneko@koneko.cz	
Investor:	Město Kopřivnice		Majitel nemovitého předmětu: Ing. S. Gorbunov
Adresa:	Odkanalizování místních částí Vlčkovice a Mniší		Zhotovitel projektů: Ing. J. Štáhl
Objekt:	Název přílohy: KRIZENÍ vodotěsť – stoka D Lubina IDVT 1010109	Vypracoval: J. Štáhl J. Fiala J. Fialková	
Zakázková číslo:	28830/OSP-2016	Cena přílohy:	Stupeň: Datum:
Archivní číslo:	MMMO:	Měřítko:	1 : 100, 1 : 20
			DPS 10/2018

TENTO VÝKRES A JEHO PŘÍLOHY JSOU NAŠIM DUŠEVNÍM VLASTNICTVÍM, NESMÍ BÝT BEZ NAŠEHO PŘEDCHOZÍHO
PÍSEMNÉHO SOUHLASU KOPÍROVÁNY, ROZMNOŽOVÁNY ANI TRŽEBITELNĚNY. JINÝM OSOBÁM NEBO FIRMÁM