

Podélný profil - ÚSEK B M 1:250/250  
Rozsah: km 0,16836 - km 0,27486

SKLONOVÉ POMĚRY:

SROVNÁVACÍ ROVINA:

KÓTY NIVELETY:


KÓTY TERÉNU:

STANIČENÍ:

VZDÁLENOST PŘ. ŘEZŮ:

STANIČENÍ PŘ. ŘEZŮ:

SMĚROVÉ POMĚRY:

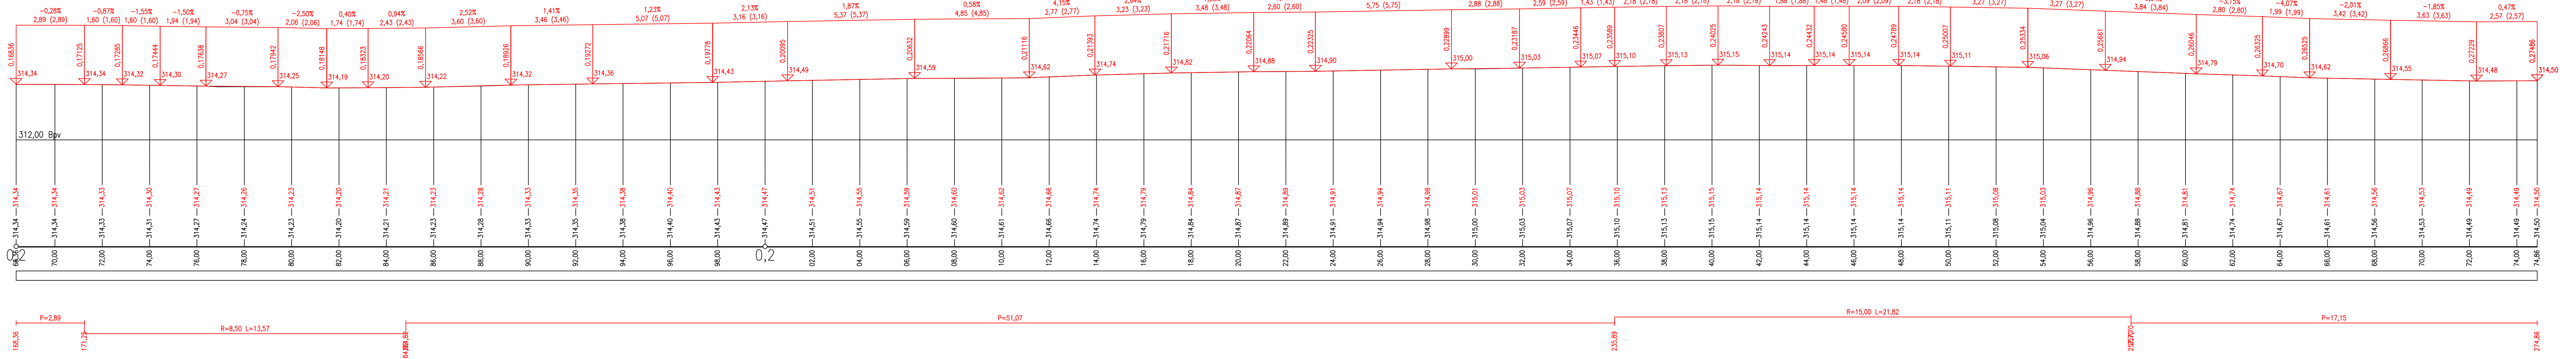

HLAVNÍ PROJEKTANT

**MSS-projekt s.r.o.**

SÍDLIS  
MICHLEŠKÁ 580/63, 141 00 PRAHA 4 - MICHLE  
BOBOČKA  
ZEROTINOVÁ 992, 755 01 VSETÍN  
TEL.: +420 571 415 366  
E-MAIL: cizena@seznam.cz

INVESTOR

MĚSTO KOPŘIVNICE

ŠTEFÁNKOVA 1663  
742 21 KOPŘIVNICE

HLAVNÍ INŽENÝR PROJEKTU  
ING. MARTIN MYNÁŘÍK

ZODPOVĚDNÝ PROJEKTANT  
ING. MILAN KONÁR

VYPRACOVAL  
Bc. JAROSLAV MARTINEC

KONTROLOVAL  
ING. MARTIN MYNÁŘÍK

MÍSTO STAVBY  
K.Ú. KOPŘIVNICE [669393]

PROJESE

STUPEŇ  
DATUM  
FORMÁT  
MĚŘÍTKO  
Č. ZAKÁZKY

POPS  
04 / 2019  
7 x A4  
1:100 / 100  
127400038

NÁZEV STAVBY  
ROZŠÍŘENÍ PARKOVACÍCH PLOCH NA ULICI DRUŽEBNÍ V KOPŘIVNICI

NÁZEV OBJEKTU  
SO 101 - ROZŠÍŘENÍ KOMUNIKACE VČETNĚ PARKOVACÍCH PLOCH

NÁZEV ČÁSTI DOKUMENTACE OBJEKTU

NÁZEV PŘÍLOHY  
PODROBNÝ PODÉLNÝ PROFIL - ÚSEK B

ČÁST  
C

OBJEKT  
101

Č. PŘÍLOHY  
C.05