


VODOVOD  
PŮDORYS 3.NP

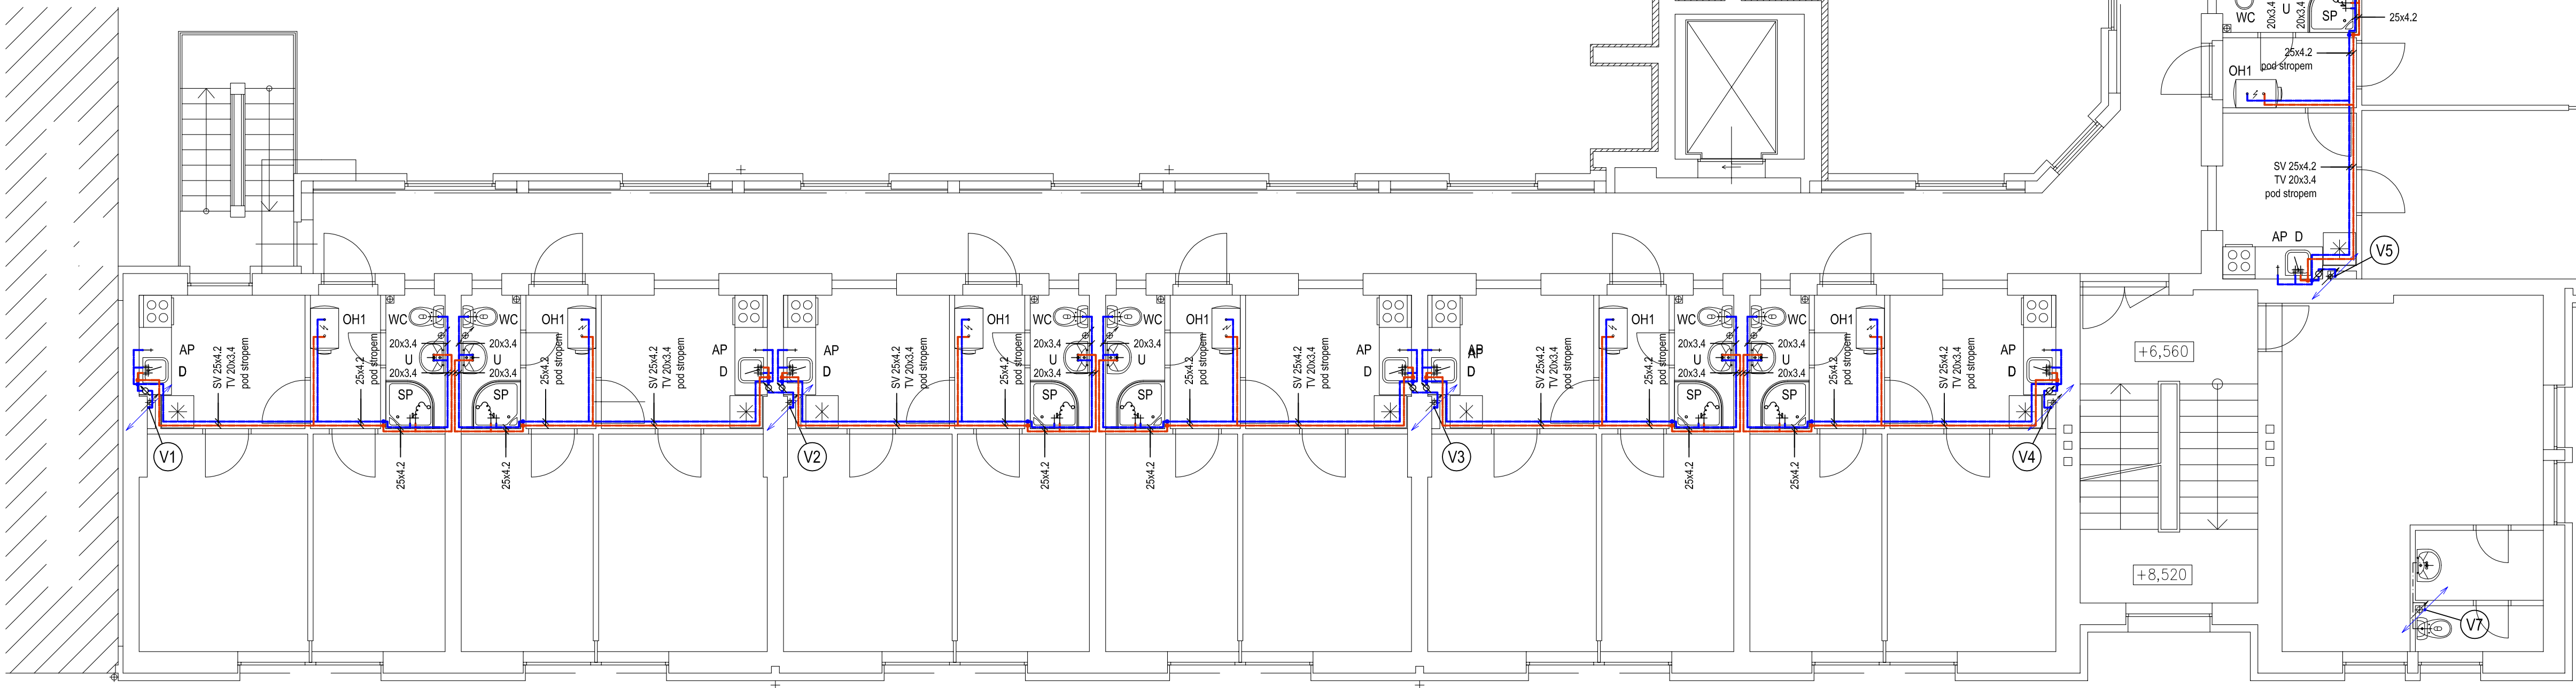

LEGENDA POTRUBÍ	
ZNACKA	POPIS
—	POTRUBÍ STUJENÉ PITNÉ VODY - NOVÉ
—	PP-R PN30
—	POTRUBÍ TEPLÉ VODY - NOVÉ
—	PP-R PN20
—	POTRUBÍ STUJENÉ A TEPLÉ VODY - STÁVAJÍCÍ

LEGENDA ZAŘÍZOVACÍCH PŘEDMĚTŮ	
OZN.	POPIS
U	UMÝVADLO KERAMICKÉ
WC	ZÁPACHOVÁ UZÁVĚRKA DN40, PÁKOVÁ BATERIE
WC	ZÁPACHOVÁ MĚSA KOMBI
WC	ZADNÍ ODTOK DN110
SP	SPRCHOVÁ VANÍČKA
SP	ZÁPACHOVÁ UZÁVĚRKA DN50, SPRCHOVÁ BATERIE
D	NEREZOVÝ DŘEZ KUCHYNSKÝ
D	ZÁPACHOVÁ UZÁVĚRKA DN50, DŘEZOVÁ BATERIE
AP	AUTOMATICKÁ PRAČKA
AP	ZÁPACHOVÁ UZÁVĚRKA DN50, VÝSTOKOVÝ VENTIL
OH1	ELEKTRICKÝ ZASOBNÍKOVÝ OHŘÍVAČ - NOVÝ
OH2	ELEKTRICKÝ ZASOBNÍKOVÝ OHŘÍVAČ - NOVÝ
OH3	ELEKTRICKÝ ZASOBNÍKOVÝ OHŘÍVAČ - STÁVAJÍCÍ
OH3	OBJEM 19l, P = 2,2 kW

(V1) OZNAČENÍ STOLUPACHO POTRUBÍ VODOVODU

VZDÁLENOSTI PODPOR POTRUBÍ

VODOROVNÉ POTRUBÍ Ø 20 - 0,95 m  
VODOROVNÉ POTRUBÍ Ø 25 - 1,00 m  
VODOROVNÉ POTRUBÍ Ø 32 - 1,20 m  
VODOROVNÉ POTRUBÍ Ø 40 - 1,30 m  
VODOROVNÉ POTRUBÍ Ø 50 - 1,50 m

VZDÁLENOSTI PODPOR POTRUBÍ

SVISLÉ POTRUBÍ Ø 20 - 0,95 m  
SVISLÉ POTRUBÍ Ø 25 - 1,00 m  
SVISLÉ POTRUBÍ Ø 32 - 1,20 m  
SVISLÉ POTRUBÍ Ø 40 - 1,40 m

IZOLACE POTRUBÍ

STUJENÁ VODA - PE TRUBICE - 8.13 mm  
TEPLÁ VODA - PE TRUBICE - 8.20 mm



STAVEBNÍK MĚSTO KOPŘIVNICE, ŠTEFÁNKOVA 1163/12, 742 21 KOPŘIVNICE	ZHOTOVIL <b>ENERGO-STEEL</b> ENERGETICKÉ A PROJEKČNÍ CENTRUM VŘESINSKÁ 66/54 708 00 OSTRAVA – PORUBA	PROJEKTANT ING. JOLANTA SABELOVÁ
STAVBA STAVEBNÍ ÚPRAVY DOMU S PEČOVATELSKOU SLUŽBOU – MASARYKOVO NÁMĚSTÍ 650/11, KOPŘIVNICE	ZAK. ČÍSLO 473/2019	STUPEŇ DSP + DPS
OBSAH VODOVOD – PŮDORYS 3.NP	MĚŘITKO 1:75	DATUM 08/2019
DIL D.1.4.1 ZDRAVOTNĚ TECHNICKÉ INSTALACE	VÝKRES Č. D.1.4.1–11	KOPE Č.