


PŮDORYS 1.PP - ZÁKLADY - návrh
M 1:50

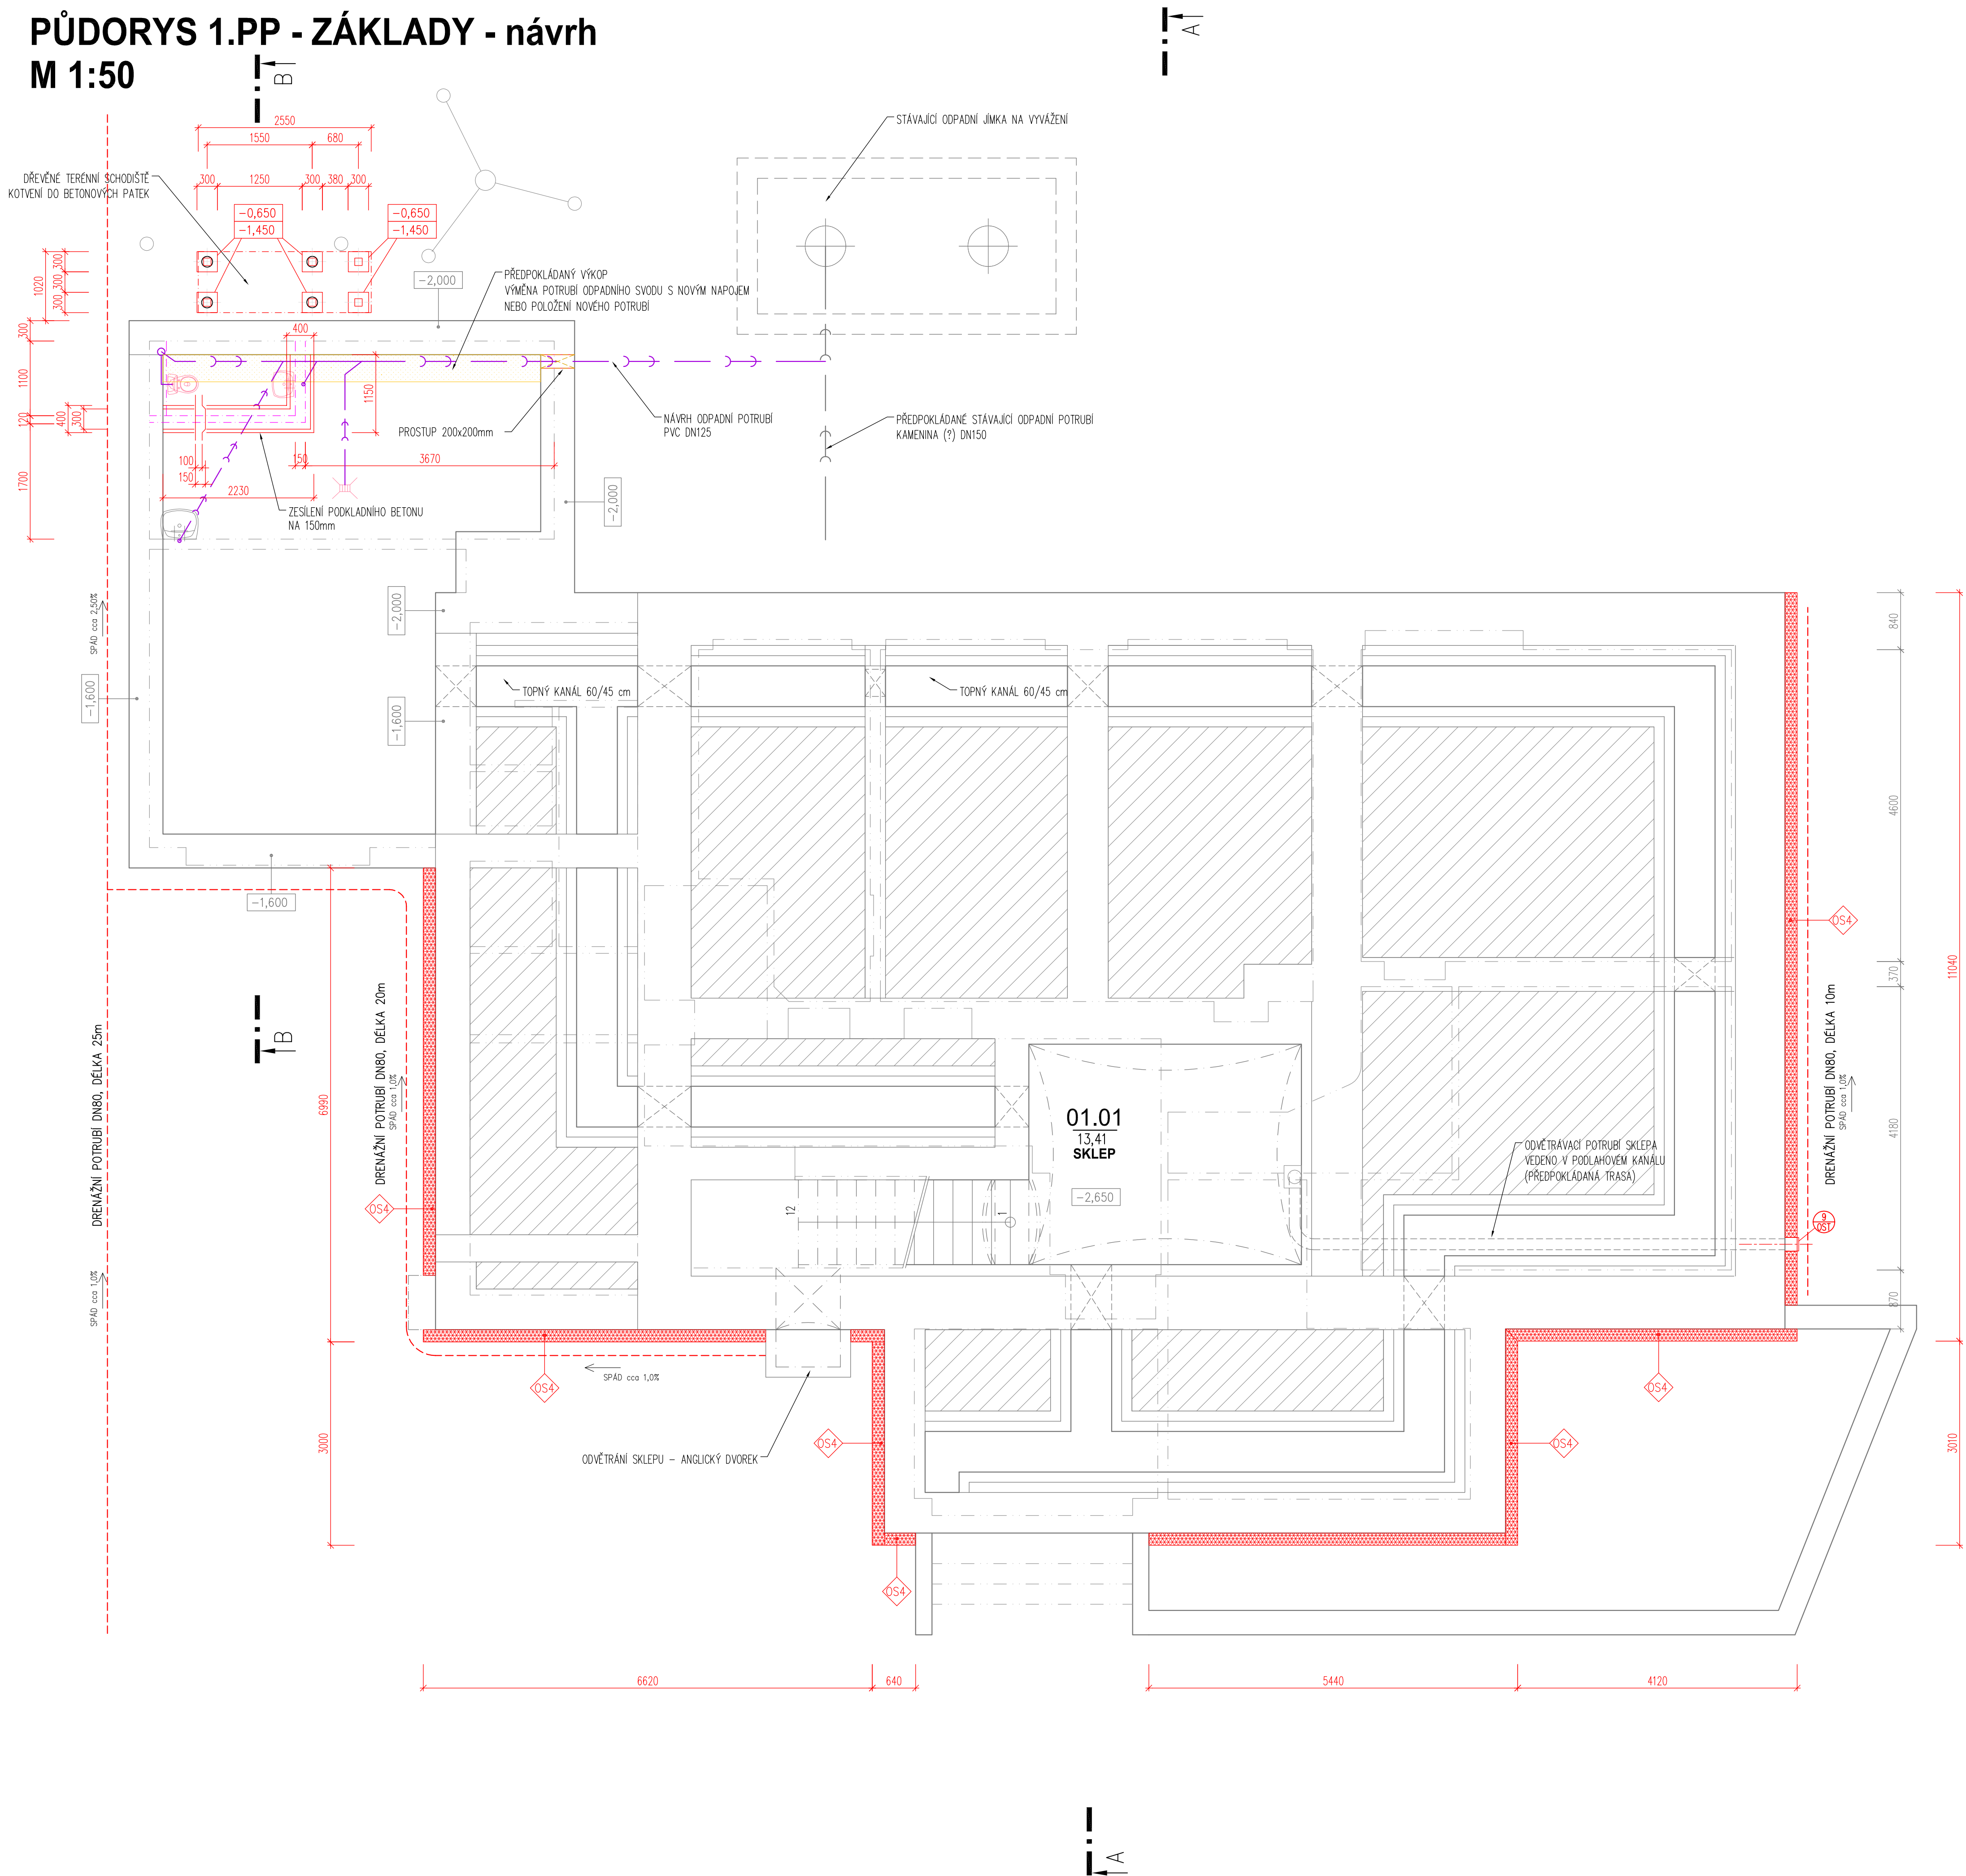

POPIS STAVEBNÍCH ÚPRAV - ZATEPLENÍ OBVODOVÝCH STĚN (ETICS):

Soklová část objektu, bude opatřena kontaktním zateplovacím systémem ETICS – tepelný izolant extrudovaný polystyren XPS tl. 180 mm nebo $\lambda=0,038$ W/m.K). Izolant bude zatažen do hloubky cca 300 mm pod upravený terén. Barevná omítka bude provedena v pásce 100 mm pod úroveň terénu. V části pod 100 mm bude pouze základní vrstva chráněná vodoodpudivým nátěrem.

LEGENDA MATERIÁLŮ:

- STÁVAJÍCÍ KONSTRUKCE OBVODOVÝCH STĚN
ZDIVO CIEHLNÉ (CHILY PLNĚ PÁLENÉ)
- TEPELNÁ IZOLACE SOKLU A ZÁKLADOVÝCH KONSTRUKCÍ DEKPERIMETER tl. 180mm
(SOKLOVÝ EPS NEBO XPS)
- ODSTRAŇOVANÉ KONSTRUKCE – VÝKOPY V KOTELNĚ

UPOZORNĚNÍ:

NEDILNOU SOUČÁSTÍ PD JE TECHNICKÁ ZPRÁVA!

± 0,000 = cca 318,00 m.n.m.

ZHOTOVITEL PD: Ing. Jiří Vician Jiráskova 2236/46, 785 01 Šternberk		RAZITKO:		Uschemer s.r.o. Wolkrova 36, 787 01 Šumperk e-mail: unzelt@uschemer.cz ICO: 277 68 180	
STUPĚŇ PD: DOKUMENTACE PRO PROVÁDĚNÍ STAVBY		HLAVNÍ INŽENÝR PROJEKTU:	KONTROLOVAL:	ZAKÁZKA:	
OBJEDNATEL: Město Kopřivnice, ICO: 002 98 077 Štefánikova 1163/12, 742 21 Kopřivnice		OPROVĚDĚNÍ PROJEKTANT:	VYPRACOVAL:	DATA:	PARE:
MÍSTO STAVBY: Mateřská škola č.p. 199, Lubina parc.č. st. 29, k.ú. Větrkovice u Lubiny		Ing. Jiří Vician	Ing. Jiří Vician	09/2019	8x A4
ZAKÁZKA:		Energetická opatření - MŠ Lubina		FORMÁT:	MĚŘITKO:
OBJEKT:		-		1:50	
ČÁST:		Architektonicko-stavební řešení		ČÁST:	D.1.1
VÝKRES:		PŮDORYS 1.PP - ZÁKLADY - návrh		ČÍSLO:	D.1.1 - 02