




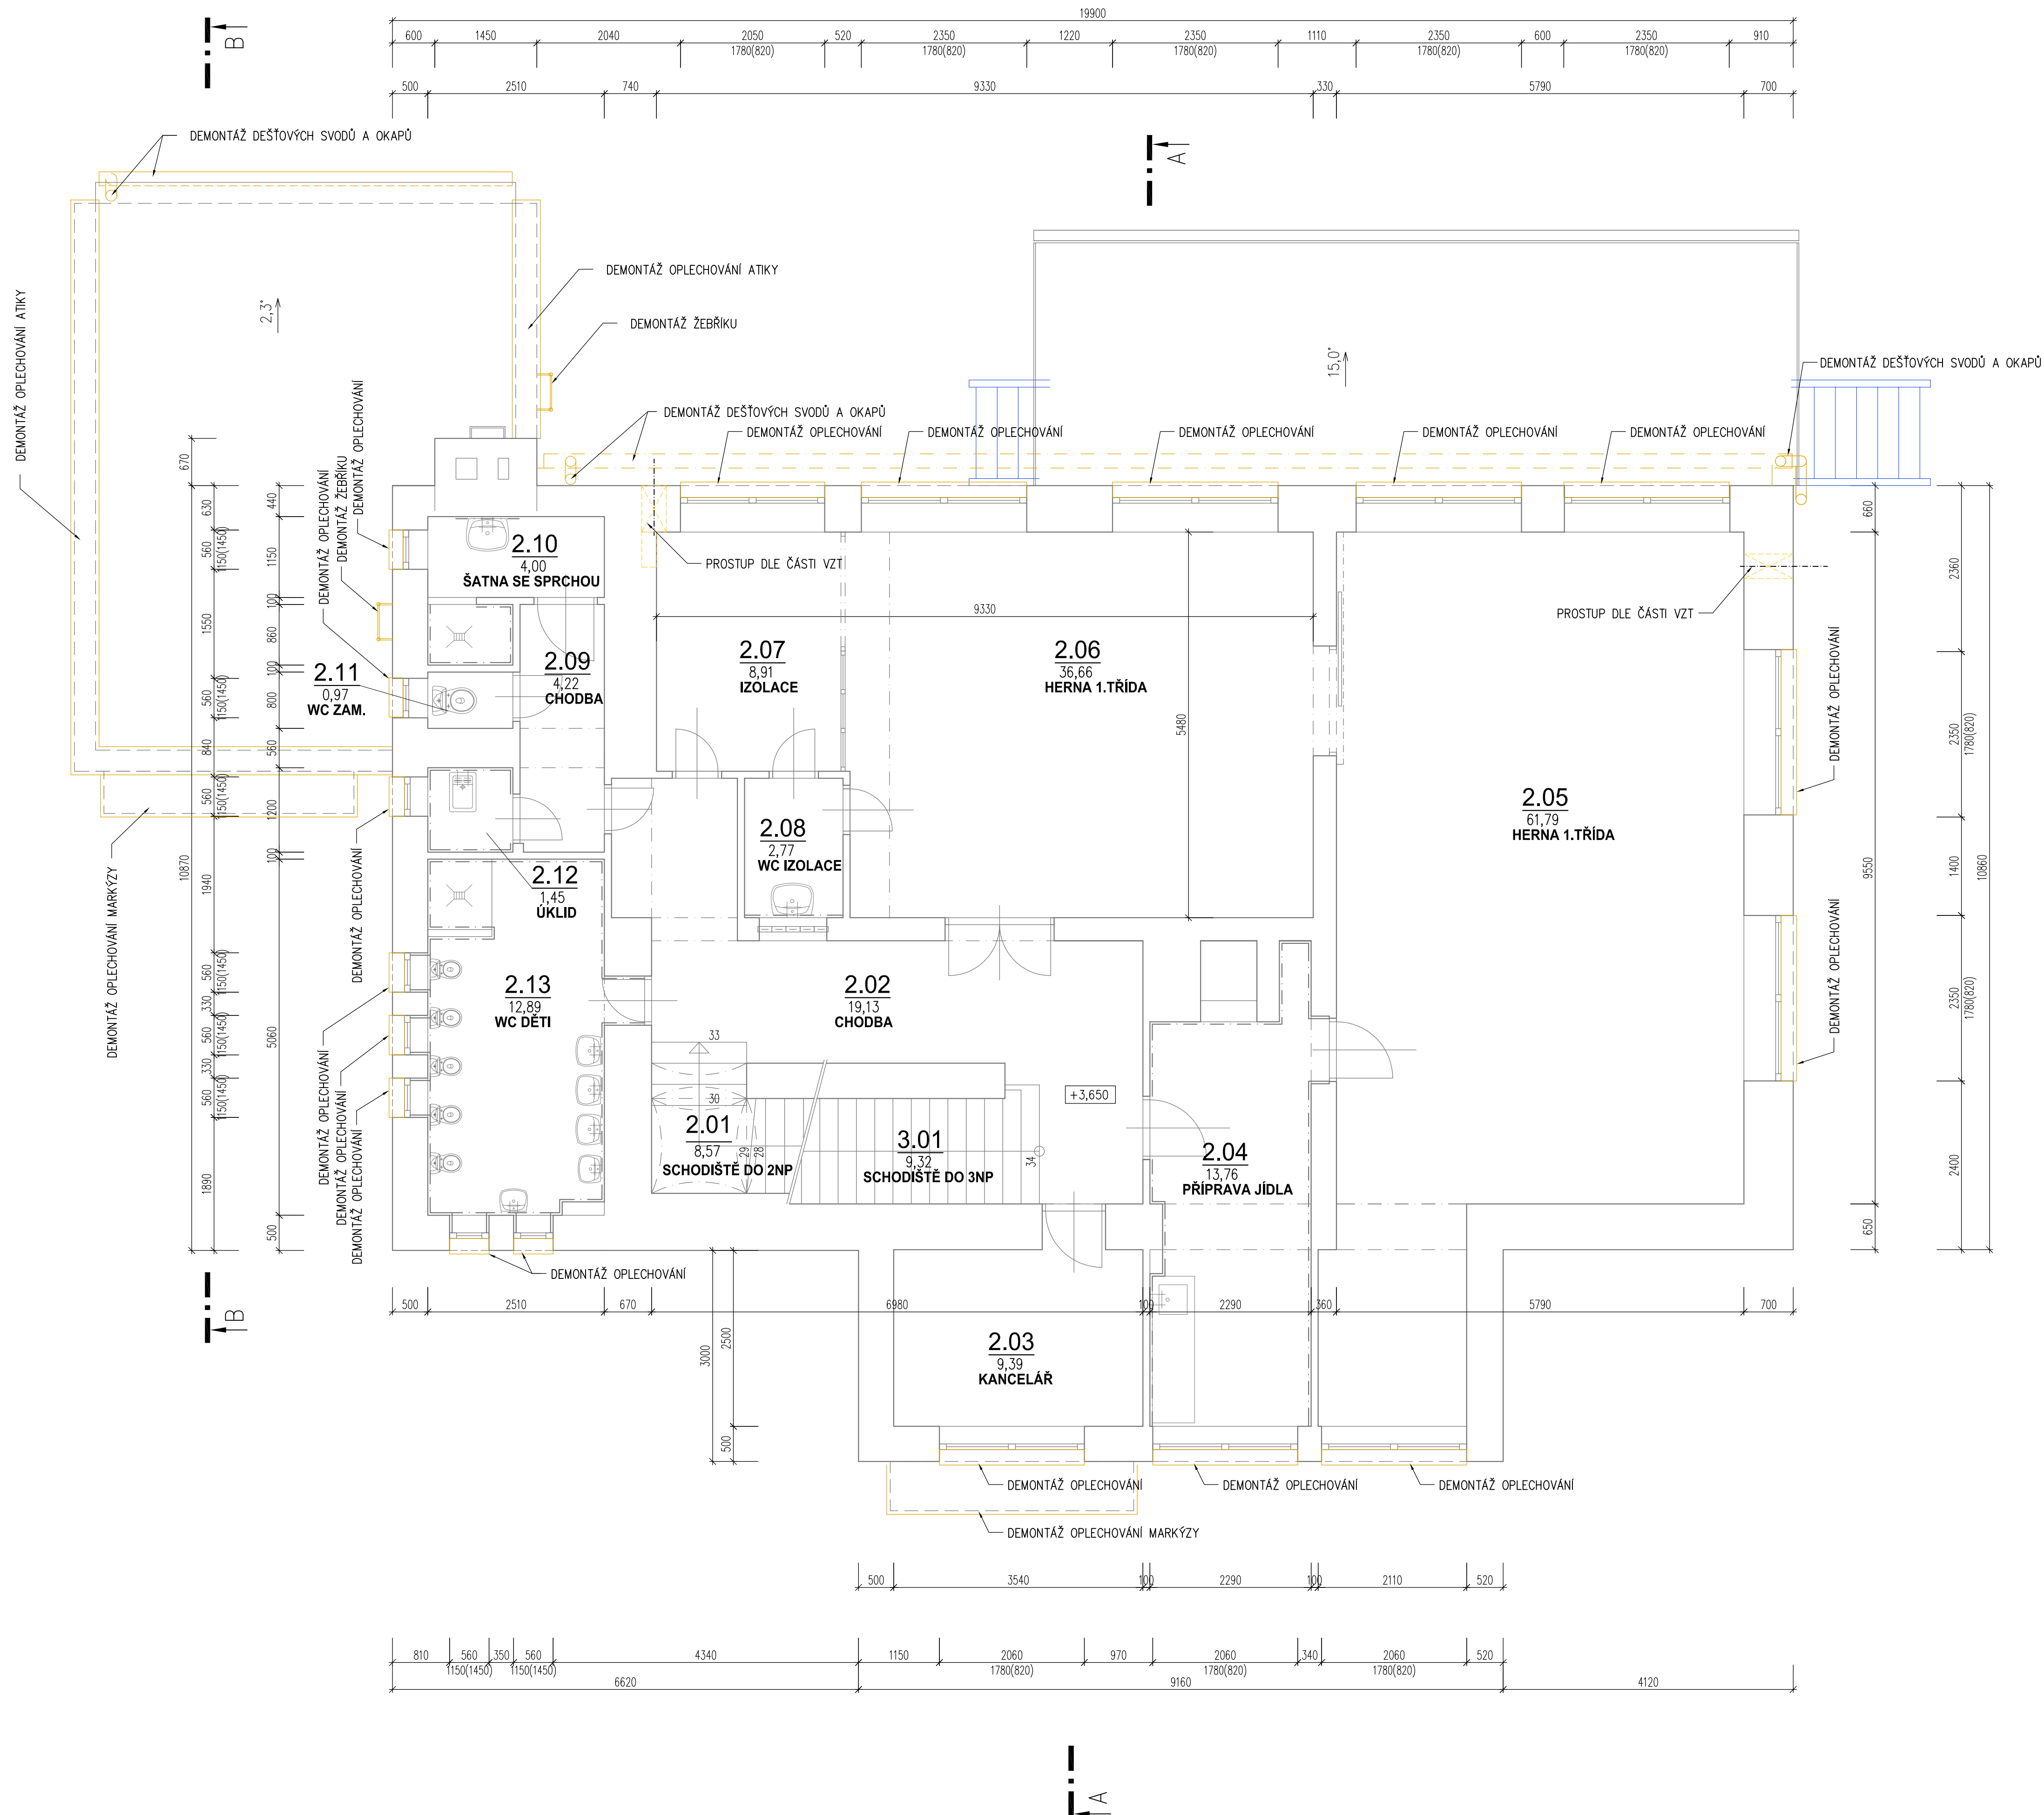


PŮDORYS 2.NP - stávající stav + bourací práce




LEGENDA MÍSTNOSTÍ A ÚPRAV POVRCHŮ						
Označení na výkrese	Účet místnosti	Plocha [m²]	Podlaha	Stěny	Stropy	Poznamka
2.01	SCHODIŠTĚ DO 2NP	8,57	BROUŠENÉ TEROCO, PVC	DŘEVĚNÝ OBKLAD, OMÍTKA	ŠTUKOVÁ OMÍTKA	–
2.02	CHODBA	19,13	PVC	DŘEVĚNÝ OBKLAD, OMÍTKA	ŠTUKOVÁ OMÍTKA	–
2.03	KANCELÁŘ	9,39	LAMINO	ŠTUKOVÁ OMÍTKA	ŠTUKOVÁ OMÍTKA	–
2.04	PŘÍPRAVA JIDLA	13,76	PVC NA KER.DLAŽBĚ 100x100	K.O. v=1,80m, ŠTUK.OMÍTKA	ŠTUKOVÁ OMÍTKA	–
2.05	HERNA 1.TŘÍDA	61,79	PVC	DŘEVĚNÝ OBKLAD, OMÍTKA	ŠTUKOVÁ OMÍTKA	–
2.06	HERNA 1.TŘÍDA	36,66	PVC, KOBEREC	DŘEVĚNÝ OBKLAD, OMÍTKA	ŠTUKOVÁ OMÍTKA	–
2.07	IZOLACE	8,91	PVC	ŠTUKOVÁ OMÍTKA	ŠTUKOVÁ OMÍTKA	–
2.08	WC IZOLACE	2,77	PVC	ŠTUK.OMÍTKA, K.O. (umyvadlo)	ŠTUKOVÁ OMÍTKA	–
2.09	CHODBA	4,22	PVC NA KER.DLAŽBĚ 100x100	ŠTUKOVÁ OMÍTKA	ŠTUKOVÁ OMÍTKA	–
2.10	ŠATNA SE SPRCHOU	4,00	PVC, KER.DLAŽBA 100x100	K.O. v=2,00m, ŠTUK.OMÍTKA	ŠTUKOVÁ OMÍTKA	–
2.11	WC ZAMĚSTNANCI	0,97	PVC NA KER.DLAŽBĚ 100x100	ŠTUKOVÁ OMÍTKA	ŠTUKOVÁ OMÍTKA	–
2.12	ÚKLIDOVÁ KOMORA	1,45	PVC NA KER.DLAŽBĚ 100x100	K.O. v=1,60m, ŠTUK.OMÍTKA	ŠTUKOVÁ OMÍTKA	–
2.13	WC DĚTI	12,89	KERAMICKÁ DLAŽBA 200x200	K.O. v=1,80m, ŠTUK.OMÍTKA	ŠTUKOVÁ OMÍTKA	–
–	–	–	–	–	–	–

LEGENDA:

- | | |
|---|---|
|  | STÁVAJÍCÍ KONSTRUKCE – BEZE ZMĚNY |
|  | STÁVAJÍCÍ KONSTRUKCE – BOURANÉ |
|  | DEMOLICE, DEMONTÁŽ |
|  | ODSTRANĚNÍ KONSTRUKCE PODLAHY VČ. PODKLADNÍCH VRSTEV – |
|  | (PODLAHOVÁ BETONOVÁ DESKA, NÁSYP) |
| | CELKOVÁ TLOUŠŤKA CCA 350mm (A1) – SOUČÁST ÚPRAV NOVÝCH KANAL.ODPADŮ |
| | CELKOVÁ TLOUŠŤKA CCA 450mm (A2) – SOUČÁST ÚPRAV NOVÝCH KANAL.ODPADŮ |

UPOZORNĚNÍ:

NEDÍLNOU SOUČÁSTÍ PROJEKTOVÉ DOKUMENTACE JE TECHNICKÁ ZPRÁVA S PODROBNÝM POPISEM A ROZSAHEM STAVEBNÍCH ÚPRAV.

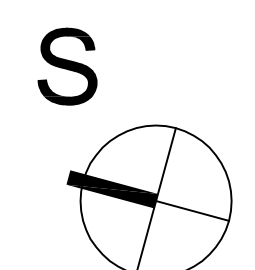

± 0,000 = cca 318,00 m.n.m.

ZHOVDIVTEL PG: Ing. Jiří Vician Jiráskova 2236/46, 785 01 Sternberk		RAŽEJKO:		Wolkera 36, 787 01 Šumperk e-mail: unzeltig@uschermer.cz			
STUPEN PG: DOKUMENTACE PRO PROVÁDĚNÍ STAVBY		HLAVNÍ INŽENÝR PROJEKTU: -				KONTROLOVAL: Ing. Roman Unzeltig	
OBJEDNATEL: Město Kopřivnice, IČO: 002 98 077 Štefánkova 1163/12, 742 21 Kopřivnice		KOOPEDVNÝ PROJEKTANT: Ing. Jiří Vician				ZAK.ČÍSLO: - PARE: - DATUM: 09 / 2019 FORMAT: 8x A4 MĚŘITKO: 1 : 50	
MÍSTO STAVBY: Mateřská škola č.p. 199, Lubina parc.č. st. 29, k.ú: Váňkovice u Lubiny							
ZÁKAZKA: <div>Energetická opatření - MŠ Lubina</div>							
OBJEKT: -							
ČÁST: <div>Architektonicko-stavební řešení</div>				ČÁST: D.1.1			
VÝKRES: <div>PŮDORYS 2.NP - stávající stav + bourací práce</div>				ČÍSLO: D.1.1 - 12			