



ZÁKLAD BZ1,BZ2

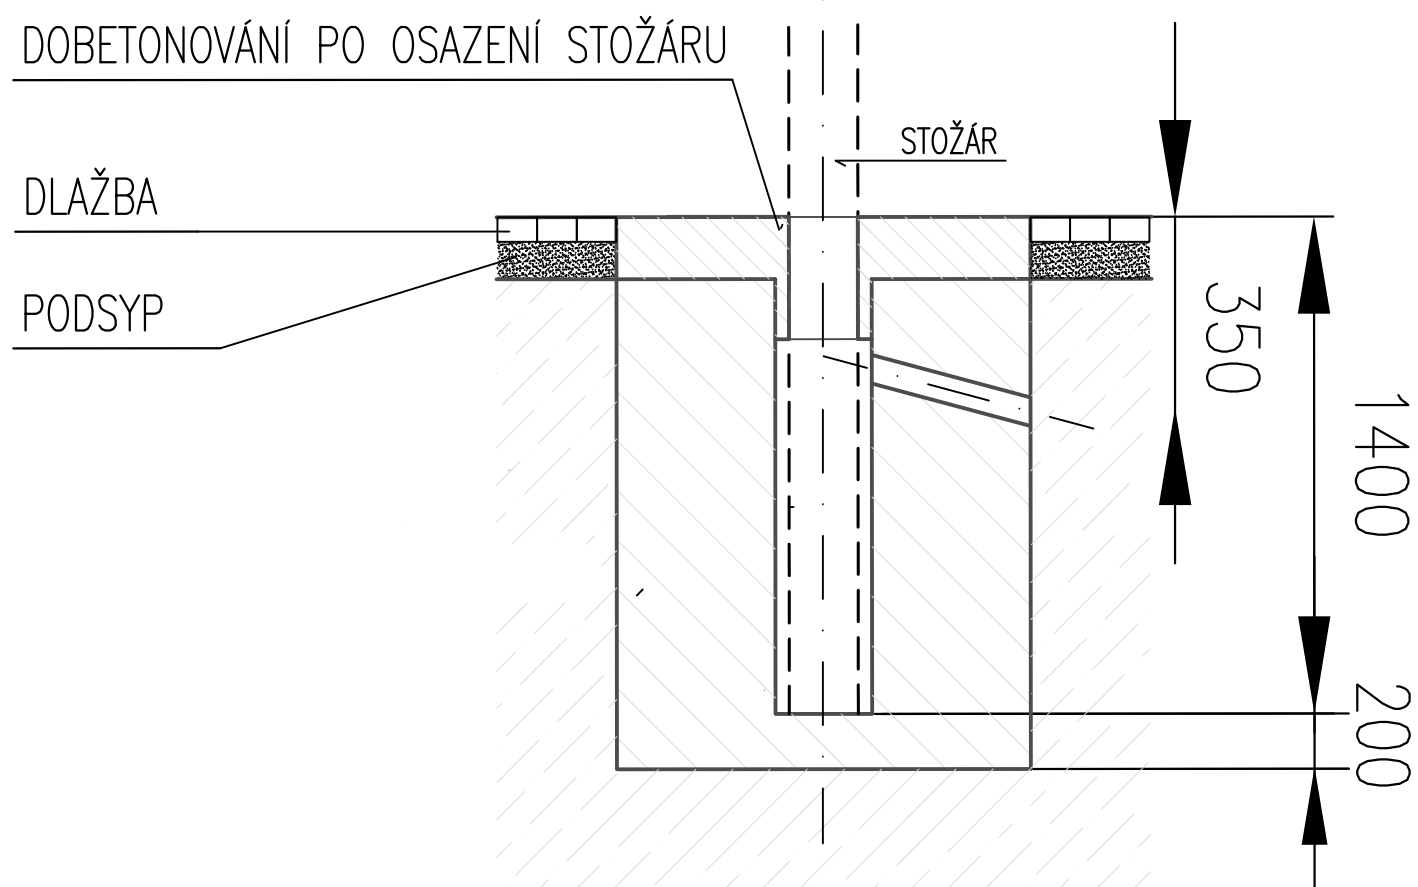

ZÁKLAD BZ3,BZ4

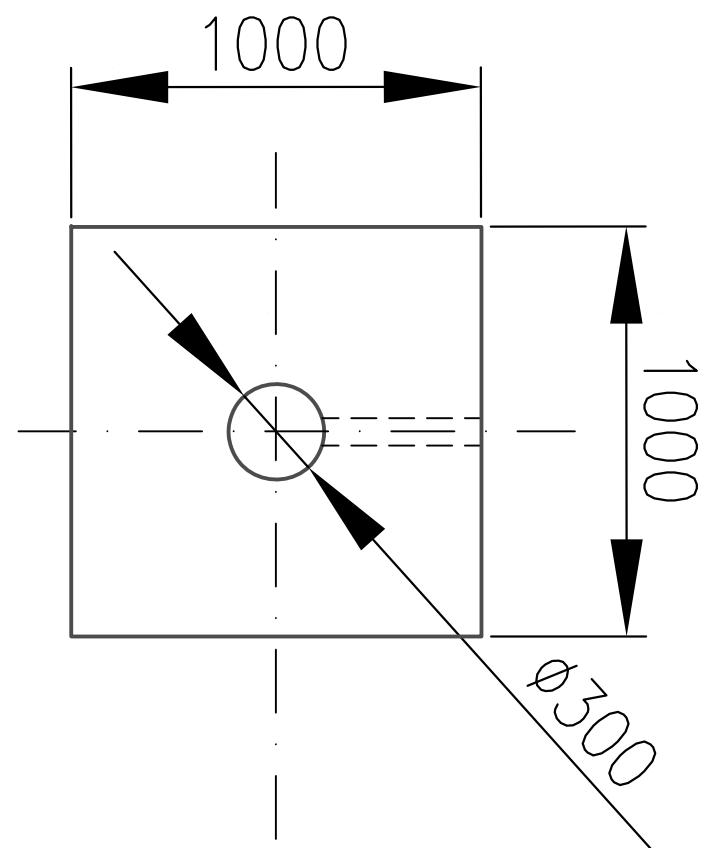