

ÚZEMÍ		2		k.ú.Větkovice		k.ú.Vičovice	
POVRCH ÚZEMÍ		1	asf.cyklostezka	pole	asf.cesta	neploďná půda	asf.cyklostezka
				5	6	pole	

Podélný profil výtlaku A
MĚŘÍTKO 1:2000 / 1:100

LEGENDA:
1) neploďná půda
2) k.ú.Dřmholec n.L.
3) 48,00 - 28,50
4) 45,00 - 24,50
5) neploďná půda
6) asf.cyklostezka


HLOUBKA VÝKOPU (bez podsypu)

KÓTA DNA POTRUBÍ

KÓTA TERÉNU

STANIČENÍ [Km],[m]

SKLON [promile] - DÉLKA [m]
DN [mm] - MATERIÁL - DÉLKA [m]

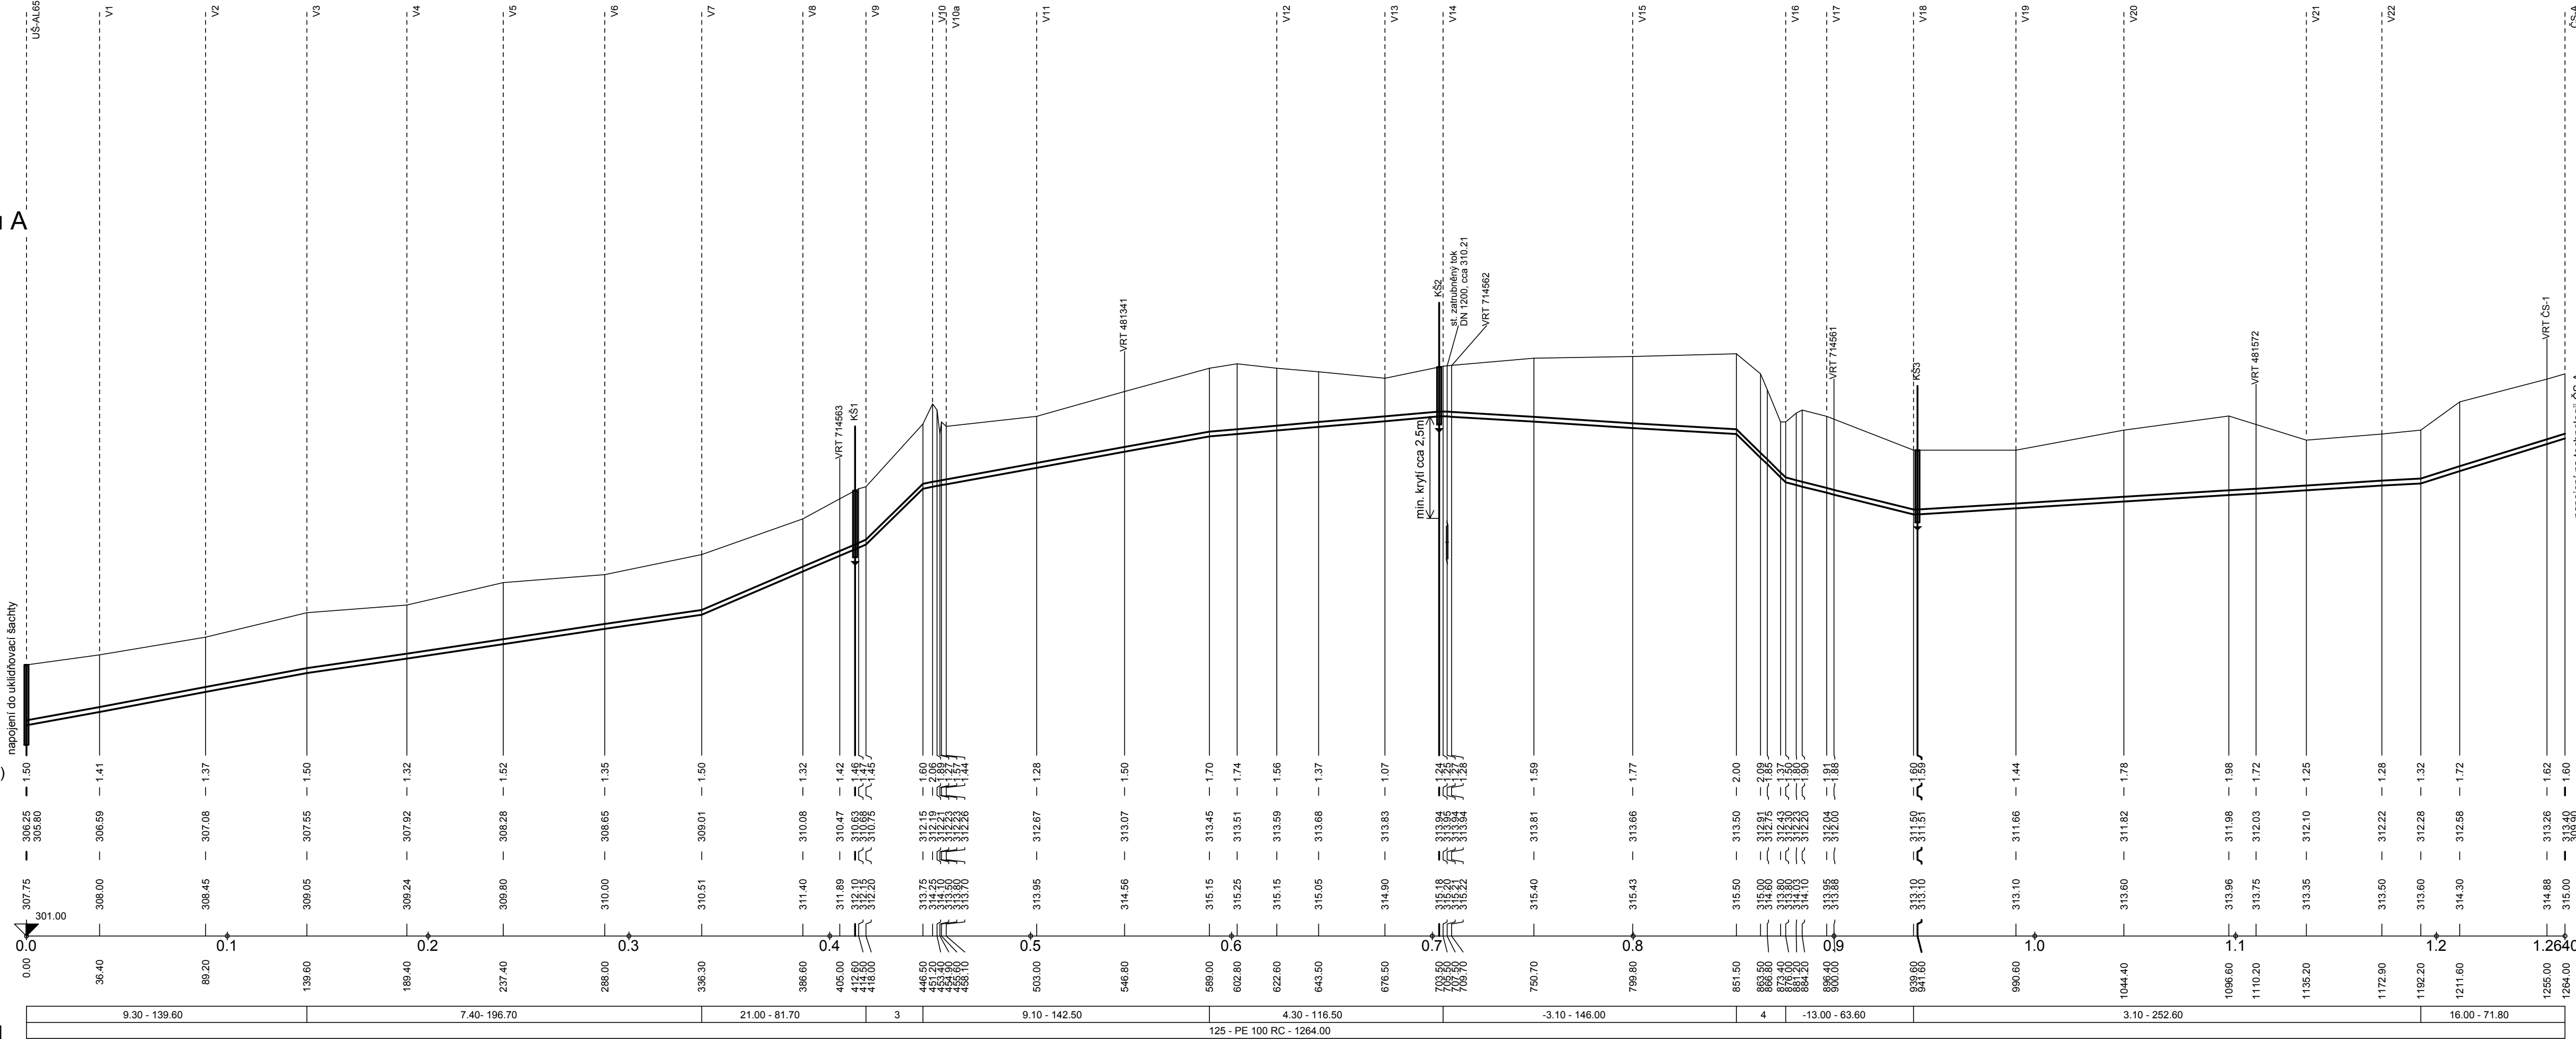

ZMĚNA VÝKRESU :

Č. ZMĚNY	PŘEDMĚT ZMĚNY	ZMĚNU PROVEDL	PODPIS	DATUM ZMĚNY

709 00 OSTRAVA - Výstavní 2224/8
TEL: (+420) 596 633 836 FAX: (+420) 596 633 689
(+420) 596 664 111 E-MAIL: koneko@koneko.cz

Investor : Město Kopřivnice		Hlavní inženýr projektu : Ing. S. Gorbunov	
Akce : Odkanalizování místních částí Vičovice a Mniší		Zodp. projektant : J. Pastorek	
Objekt : TZ 01 - Splašková kanalizace - Vičovice TZ 01.3-3 Výtlak z ČS-A		Název přílohy : Podélný profil výtlaku z ČS-A	
		Vypracoval : D. Zmíjeja	
Zakázkové číslo : 2883/DPS-2016		Číslo přílohy : 01.3-4-1	
Archivní číslo : 2883/03		Měřítko : 1 : 2000 / 100	
		Stupeň : DPS	
		Datum : 10/2018	

TENTO VÝKRES A JEHO PŘÍLOHY JSOU NAŠIM DŮŠEVNÍM VLASTNICTVÍM, NESMÍ BÝT BEZ NAŠEHO PŘEDCHOZÍHO PÍSEMNÉHO SOUHLASU KOPIROVÁNY, ROZMNOŽOVÁNY ANI ZPŘÍSTUPNĚNY JINÝM OSOBÁM NEBO FIRMÁM