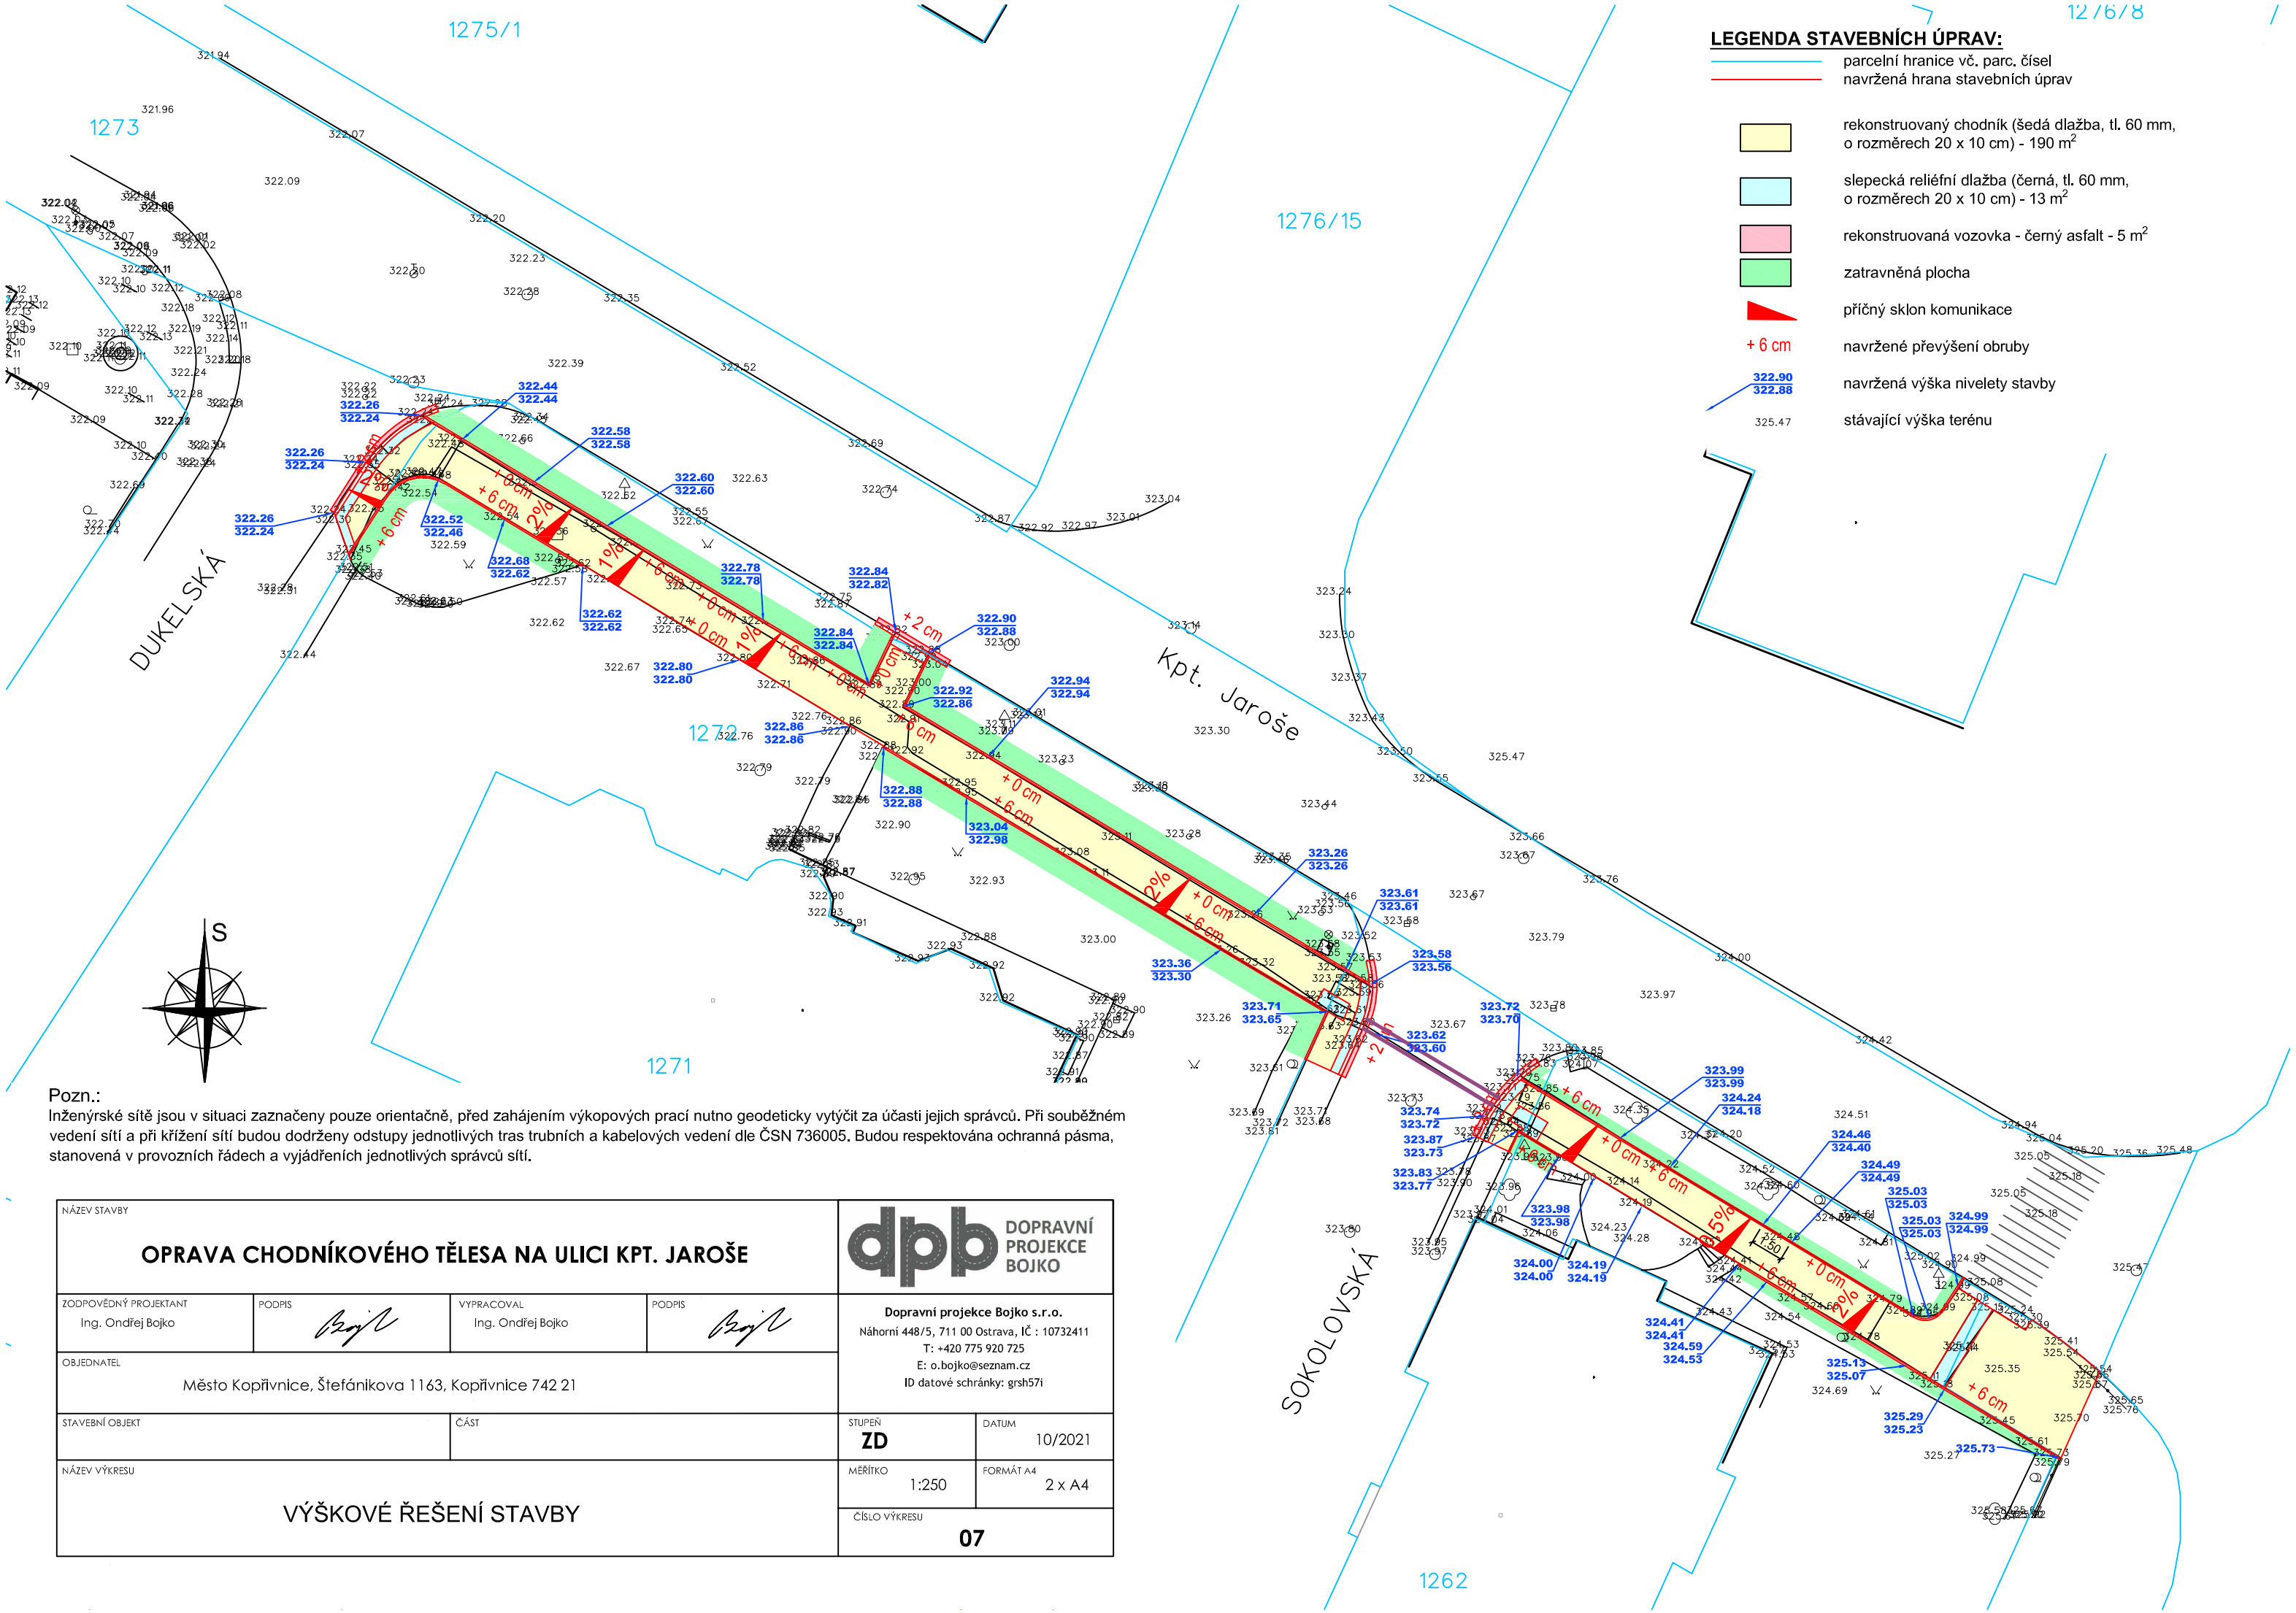

Pozn.:
Inženýrské sítě jsou v situaci zaznačeny pouze orientačně, před zahájením výkopových prací nutno geodeticky vytýčit za účasti jejich správců. Při souběžném vedení sítí a při křížení sítí budou dodrženy odstupy jednotlivých tras trubních a kabelových vedení dle ČSN 736005. Budou respektována ochranná pásma, stanovená v provozních řádech a vyjádřeních jednotlivých správců sítí.

NÁZEV STAVBY **OPRAVA CHODNÍKOVÉHO TĚLESA NA ULICI KPT. JAROŠE**			dpb DOPRAVNÍ PROJEKCE BOJKO
ZODPOVĚDNÝ PROJEKTANT Ing. Ondřej Bojko	PODPIS	VYPRACOVAL Ing. Ondřej Bojko	PODPIS
OBJEDNATEL Město Kopřivnice, Štefánikova 1163, Kopřivnice 742 21			**Dopravní projekce Bojko s.r.o.** Náhorní 448/5, 711 00 Ostrava, IČ : 10732411 T: +420 775 920 725 E: o.bojko@seznam.cz ID datové schránky: grsh57i
STAVEBNÍ OBJEKT	ČÁST	STUPEŇ **ZD**	DATUM 10/2021
NÁZEV VÝKRESU VÝŠKOVÉ ŘEŠENÍ STAVBY		MĚŘÍTKO 1:250	FORMÁT A4 2 x A4
		ČÍSLO VÝKRESU **07**	