


LEGENDA STAVEBNÍCH ÚPRAV:

- parcelní hranice vč. parc. čísel
- navržená hrana stavebních úprav

Souřadný systém - S-JTSK			
PČ	X	Y	
1	482704.8462	1127512.7582	
2	482737.7356	1127488.9600	
3	482738.5510	1127487.1199	
4	482738.3048	1127484.8917	
5	482737.9062	1127483.4150	
6	482736.4753	1127480.1866	
7	482737.3262	1127482.1064	
8	482738.3584	1127481.6490	
9	482745.8792	1127478.3157	
10	482751.5543	1127475.8004	
11	482738.3731	1127479.3455	
12	482739.9768	1127483.0433	
13	482737.6682	1127491.4924	
14	482743.8404	1127476.9076	
15	482744.3100	1127477.7900	
16	482745.8529	1127479.8164	
17	482748.8500	1127481.6200	
18	482751.4500	1127481.5400	
19	482757.1152	1127477.4872	
20	482784.1505	1127458.6950	
21	482782.5900	1127457.3300	
22	482756.6090	1127475.4134	
23	482749.6634	1127474.1867	
24	482748.8254	1127472.9956	
25	482746.0222	1127474.4196	
26	482744.7112	1127477.6109	

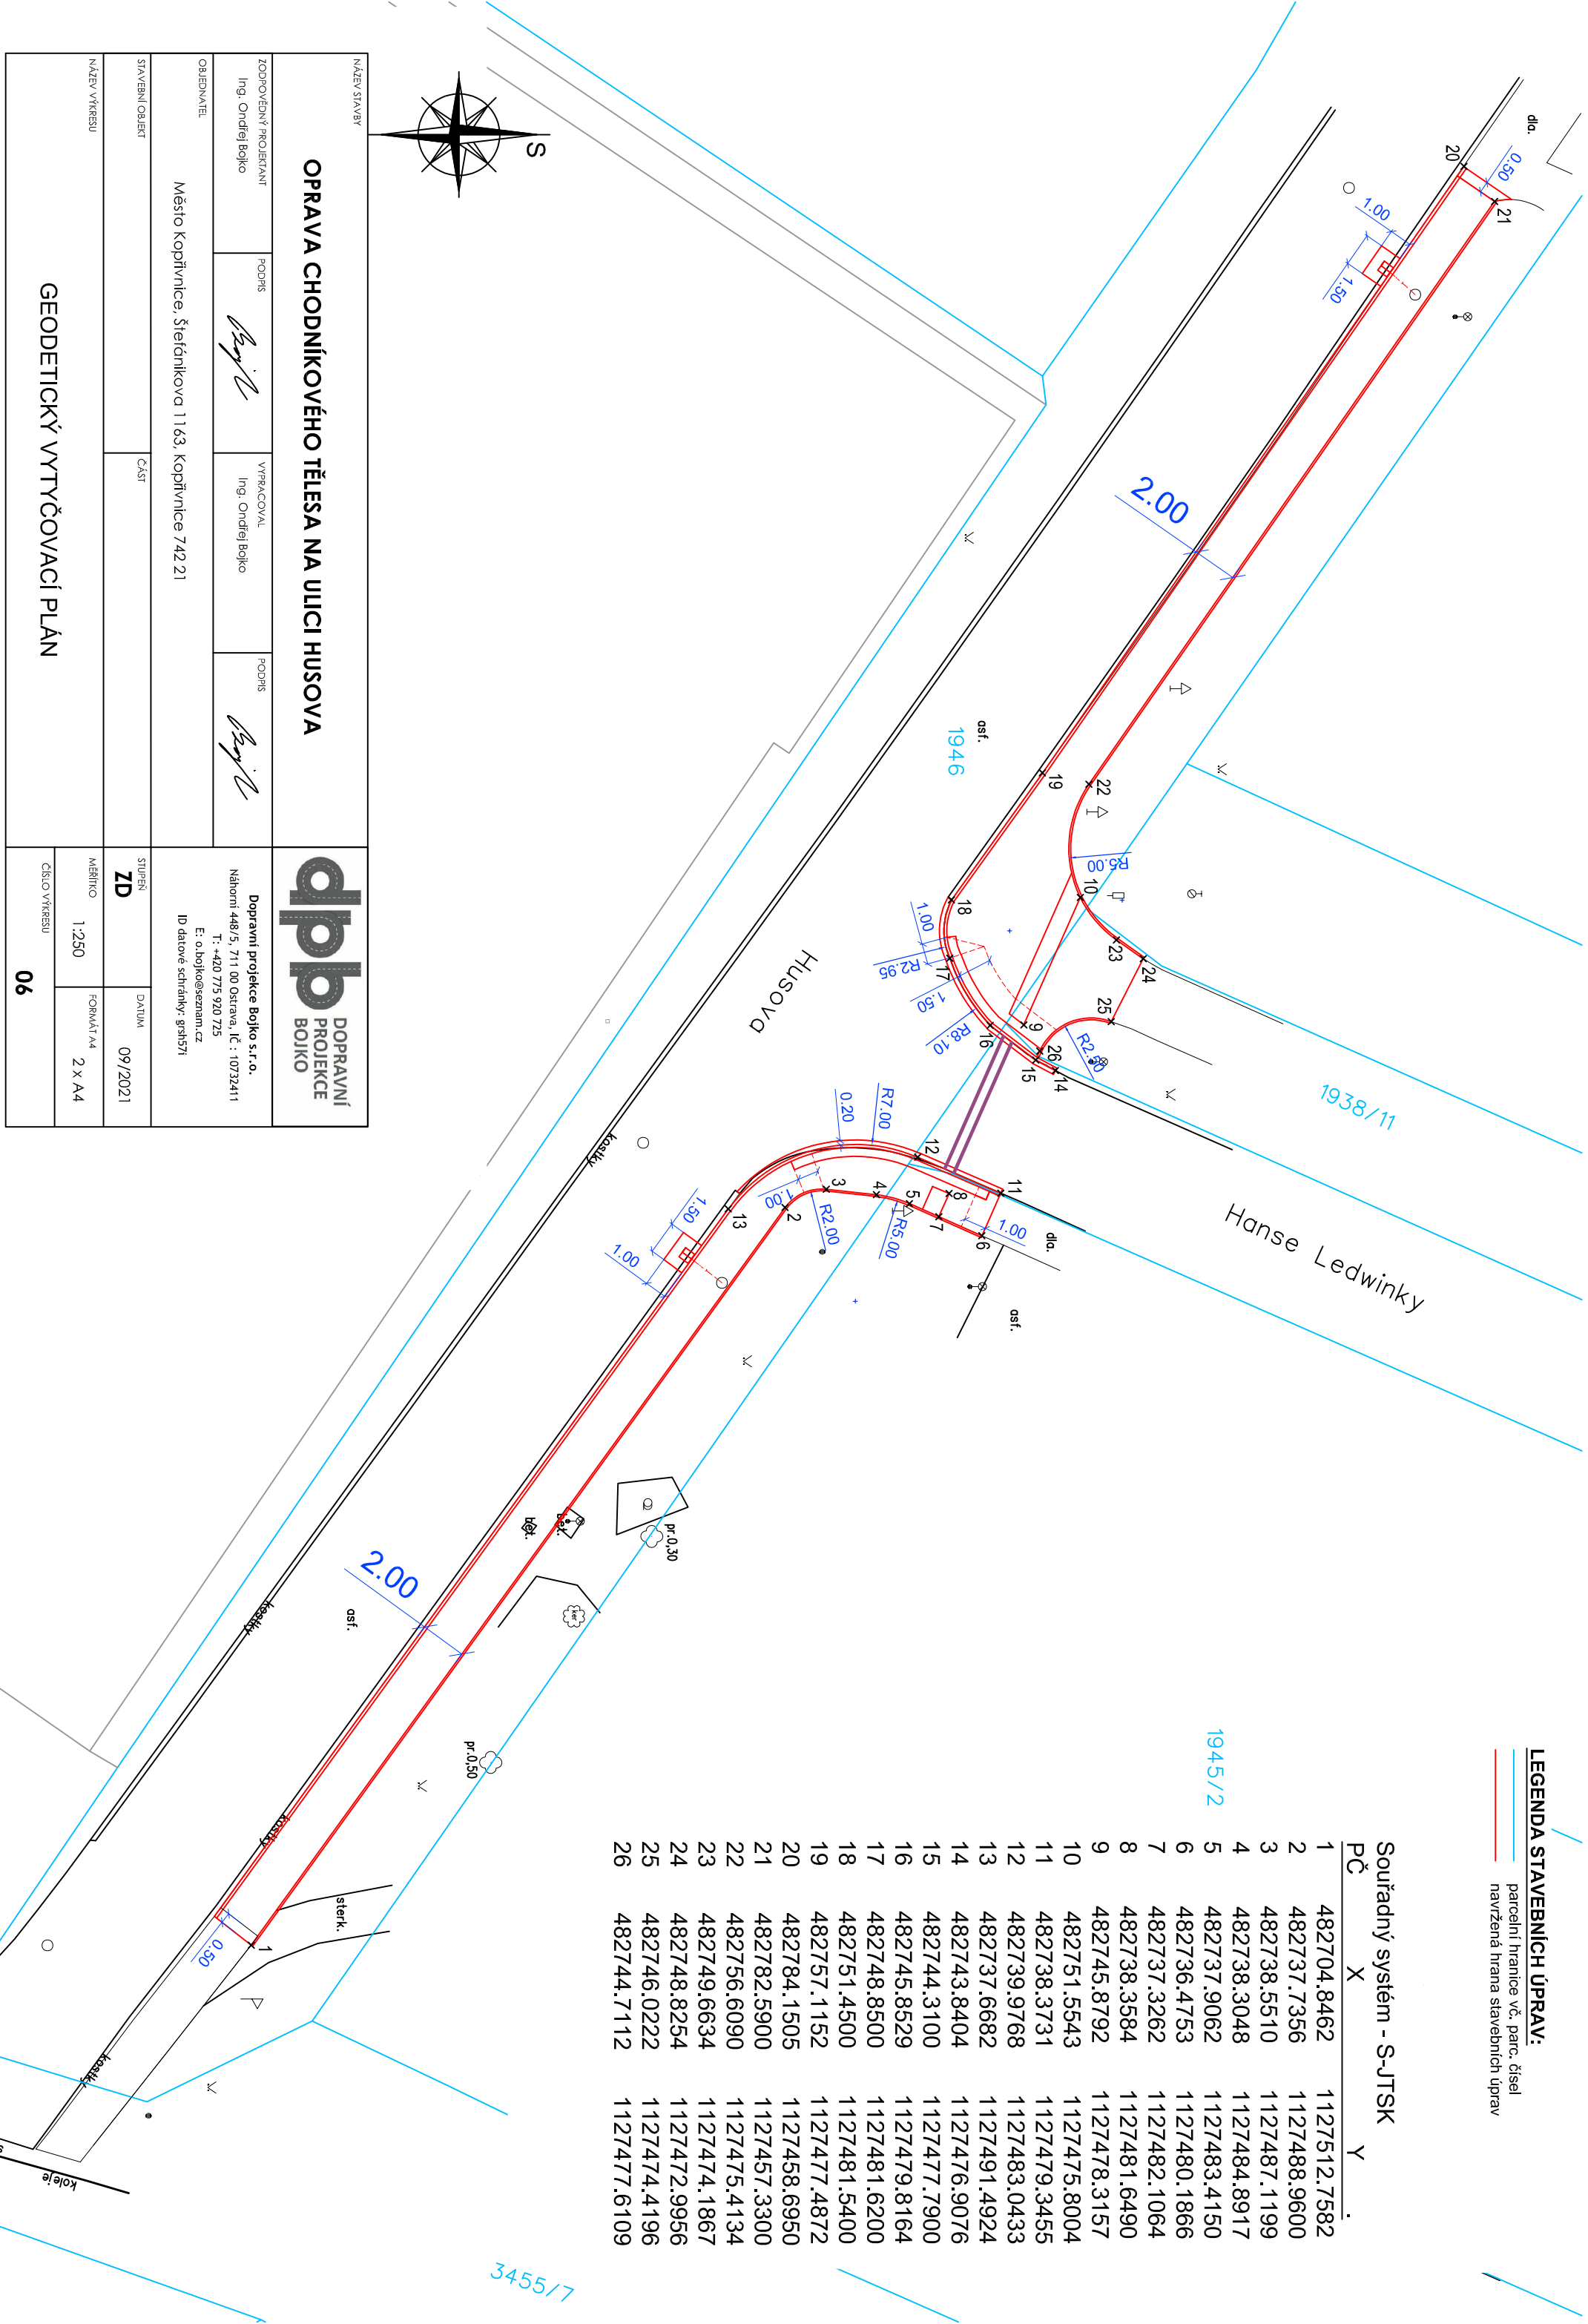

NÁZEV STAVBY			DOPRAVNÍ PROJEKCE BOJKO		
OPRAVA CHODNÍKOVÉHO TĚLESA NA ULICI HUSOVA					
ZODPOVĚDNÝ PROJEKTANT	PODPIS	VYPRACOVAL	PODPIS		
Ing. Ondřej Bojko		Ing. Ondřej Bojko			
OBJEDNATEL					
Město Kopřivnice, Štefánikova 1163, Kopřivnice 742 21					
STAVEBNÍ OBJEKT					
ČÁST					
NÁZEV VÝKRESU					
GEODETICKÝ VYTÝČOVACÍ PLÁN					
ČÍSLO VÝKRESU					
06					