


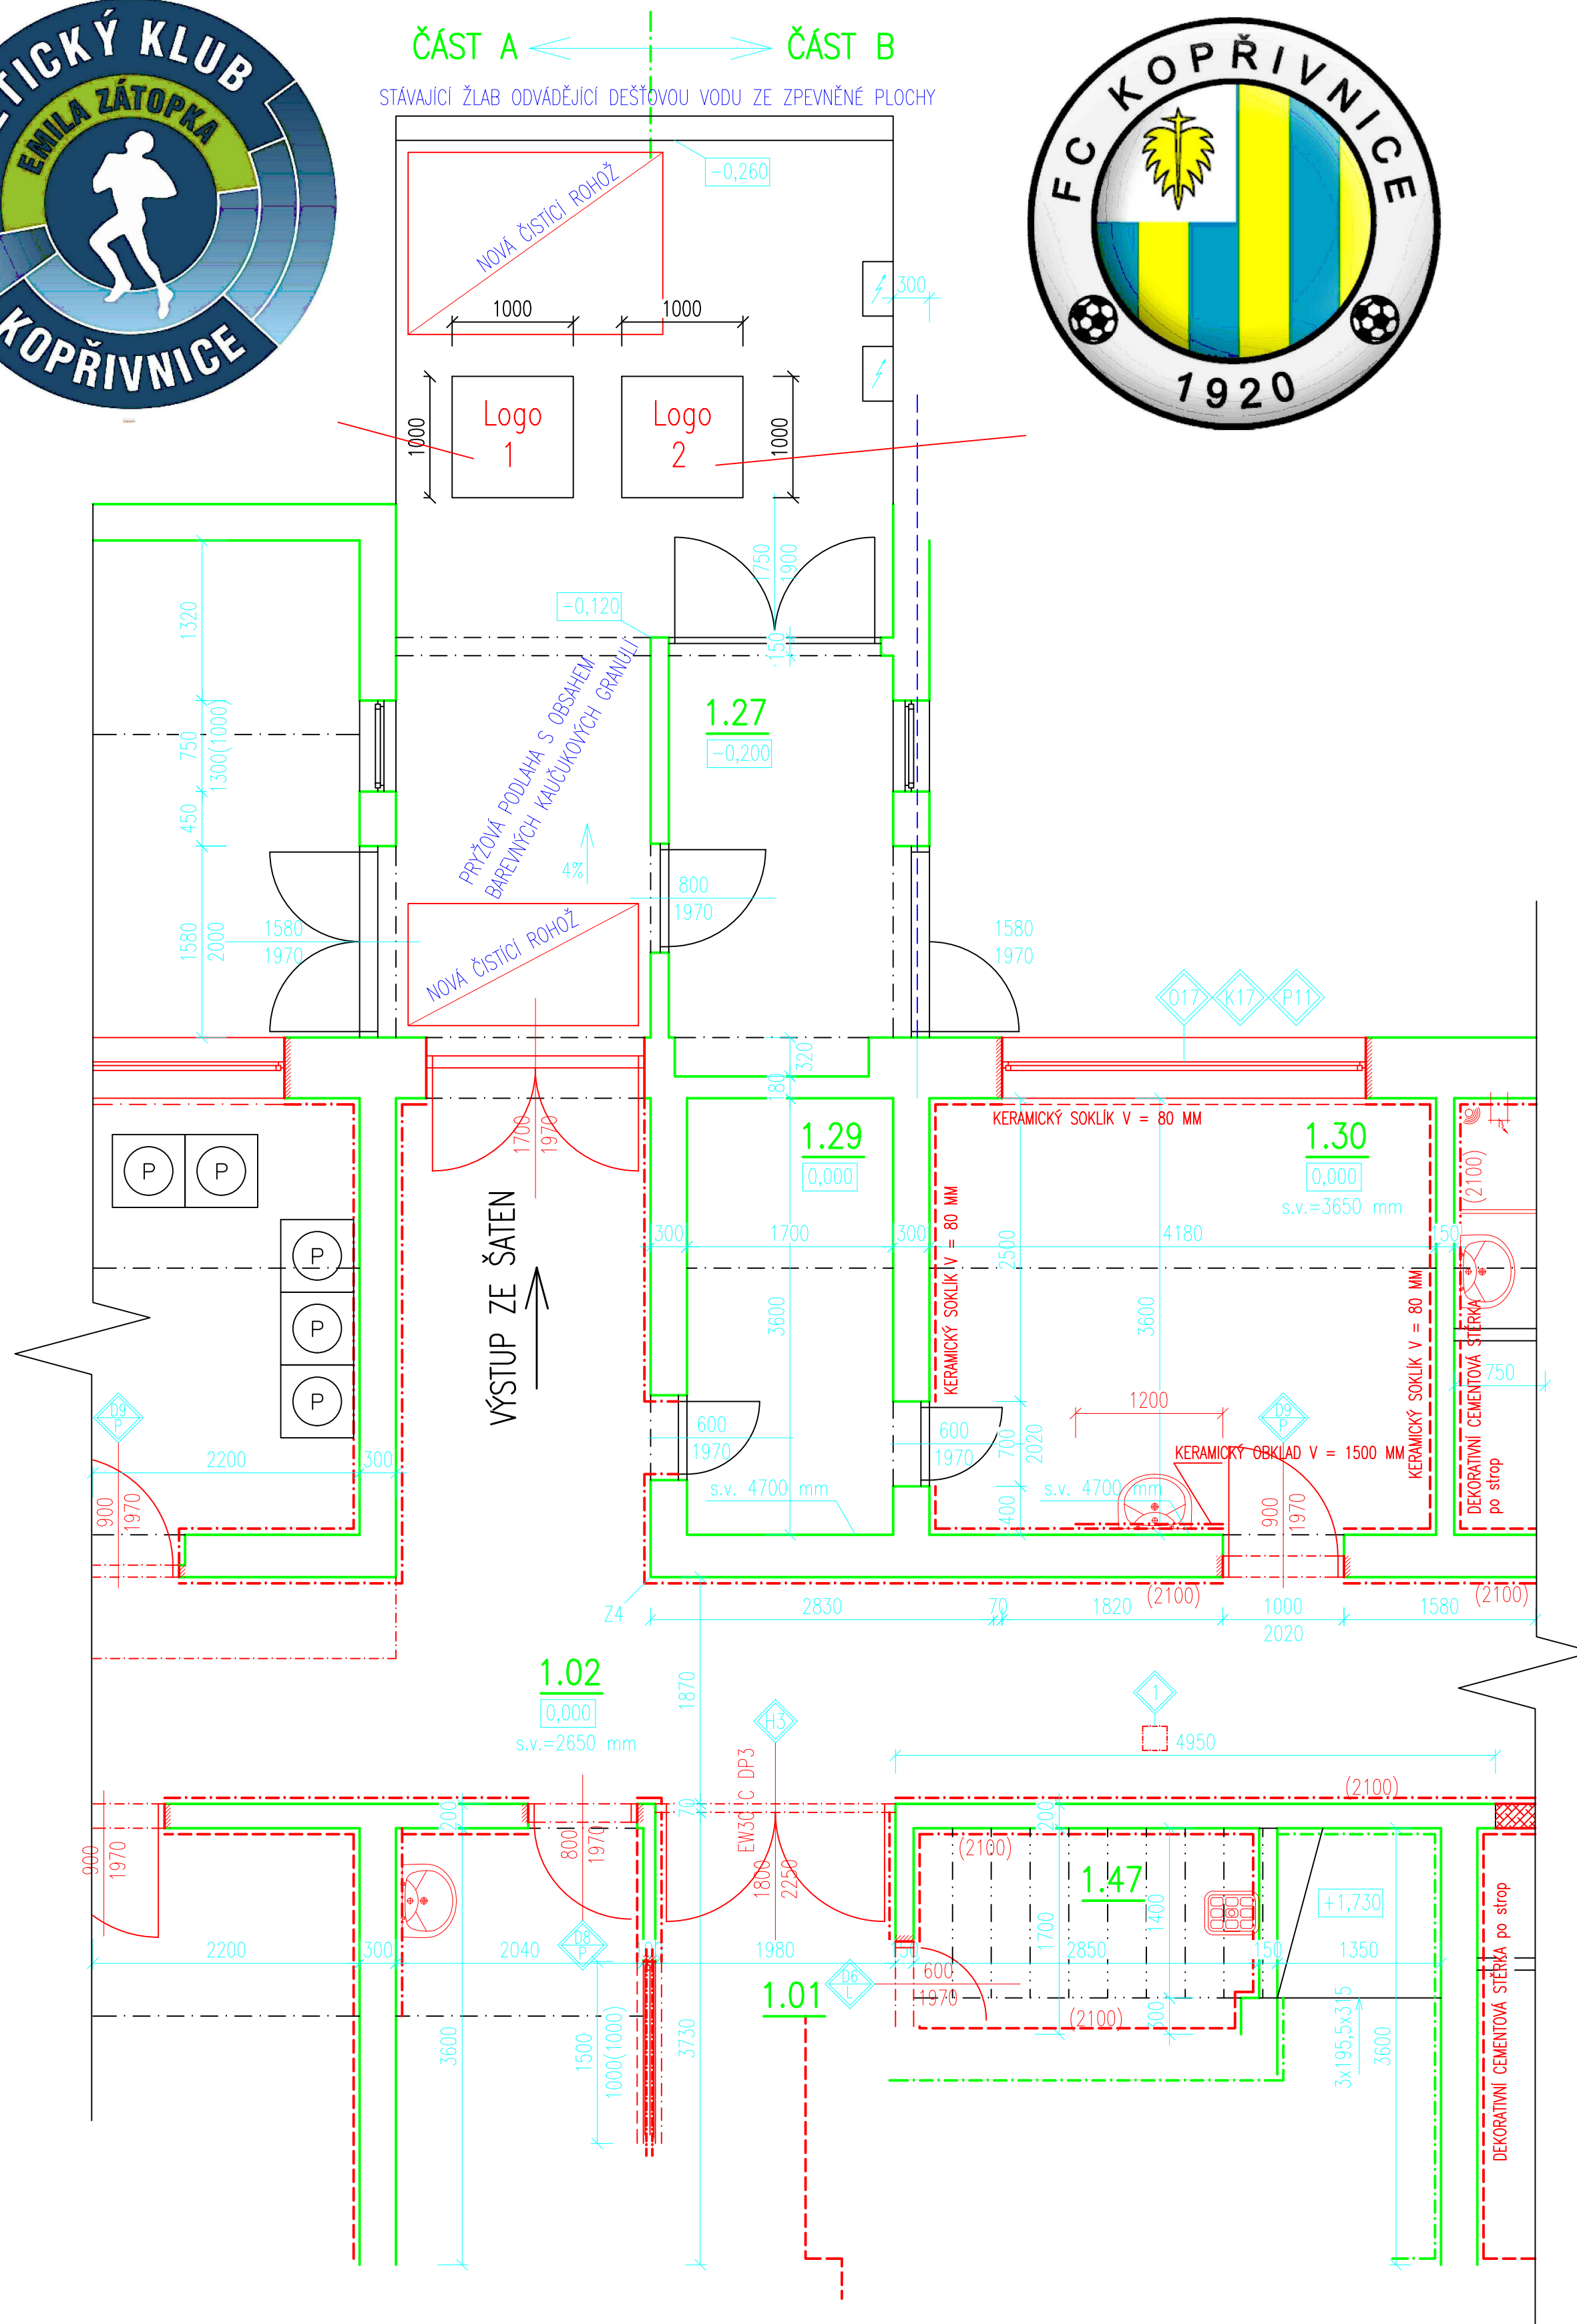

PŘED VSTUPEM NA HRACÍ PLOCHU A BĚŽECKOU DRÁHU
BUDOU NA NOVÉ PRYŽOVÉ PODLAZE S OBSAHEM BAREVNÝCH KAUČUKOVÝCH GRANULÍ UMÍSTĚNÉ
DVĚ LOGA O ROZMĚRU CCA 1000 MM X 1000 MM
A TO: LOGO ATLETICKÉHO KLUBU A FOTBALOVÉHO KLUBU

PŘESNÉ UMÍSTĚNÍ UMÍSTĚNÍ LOGA 1 A 2 BUDE DOŘEŠENO PŘÍMO
NA STAVBĚ.

0,000 = podlažia 1.NP (místačnost 1.01)

REVIZE ČERVEN 2022

HLAVNÍ PROJEKTANT		VYPRACOVAL	ZODP. PROJEKTANT		
ING. LUKÁŠ STRÍŽ		ING. JAN GINTAR	ING. MICHAL PUSZKAILER		
		PAVEL HANZEL			
INVESTOR	Město Kopřivnice, Štefánikova 1163/12, 742 21 Kopřivnice				
MÍSTO STAVBY	Kopřivnice, ul. Komenského 830/29, parc. č. 2432, k.ú. Kopřivnice				
LETNÍ STADION - rekonstrukce sociálních zařízení a šaten na tribuně				FORMÁT	
				DATUM	10/2020
				STUPEŇ	DSP/DPS
				MĚŘÍTKO	1:50
STAVEBNÍ ÚPRAVY - umístění loga				DÍL	D.1.1
				Č. VÝKRESU	D.1.1b-22