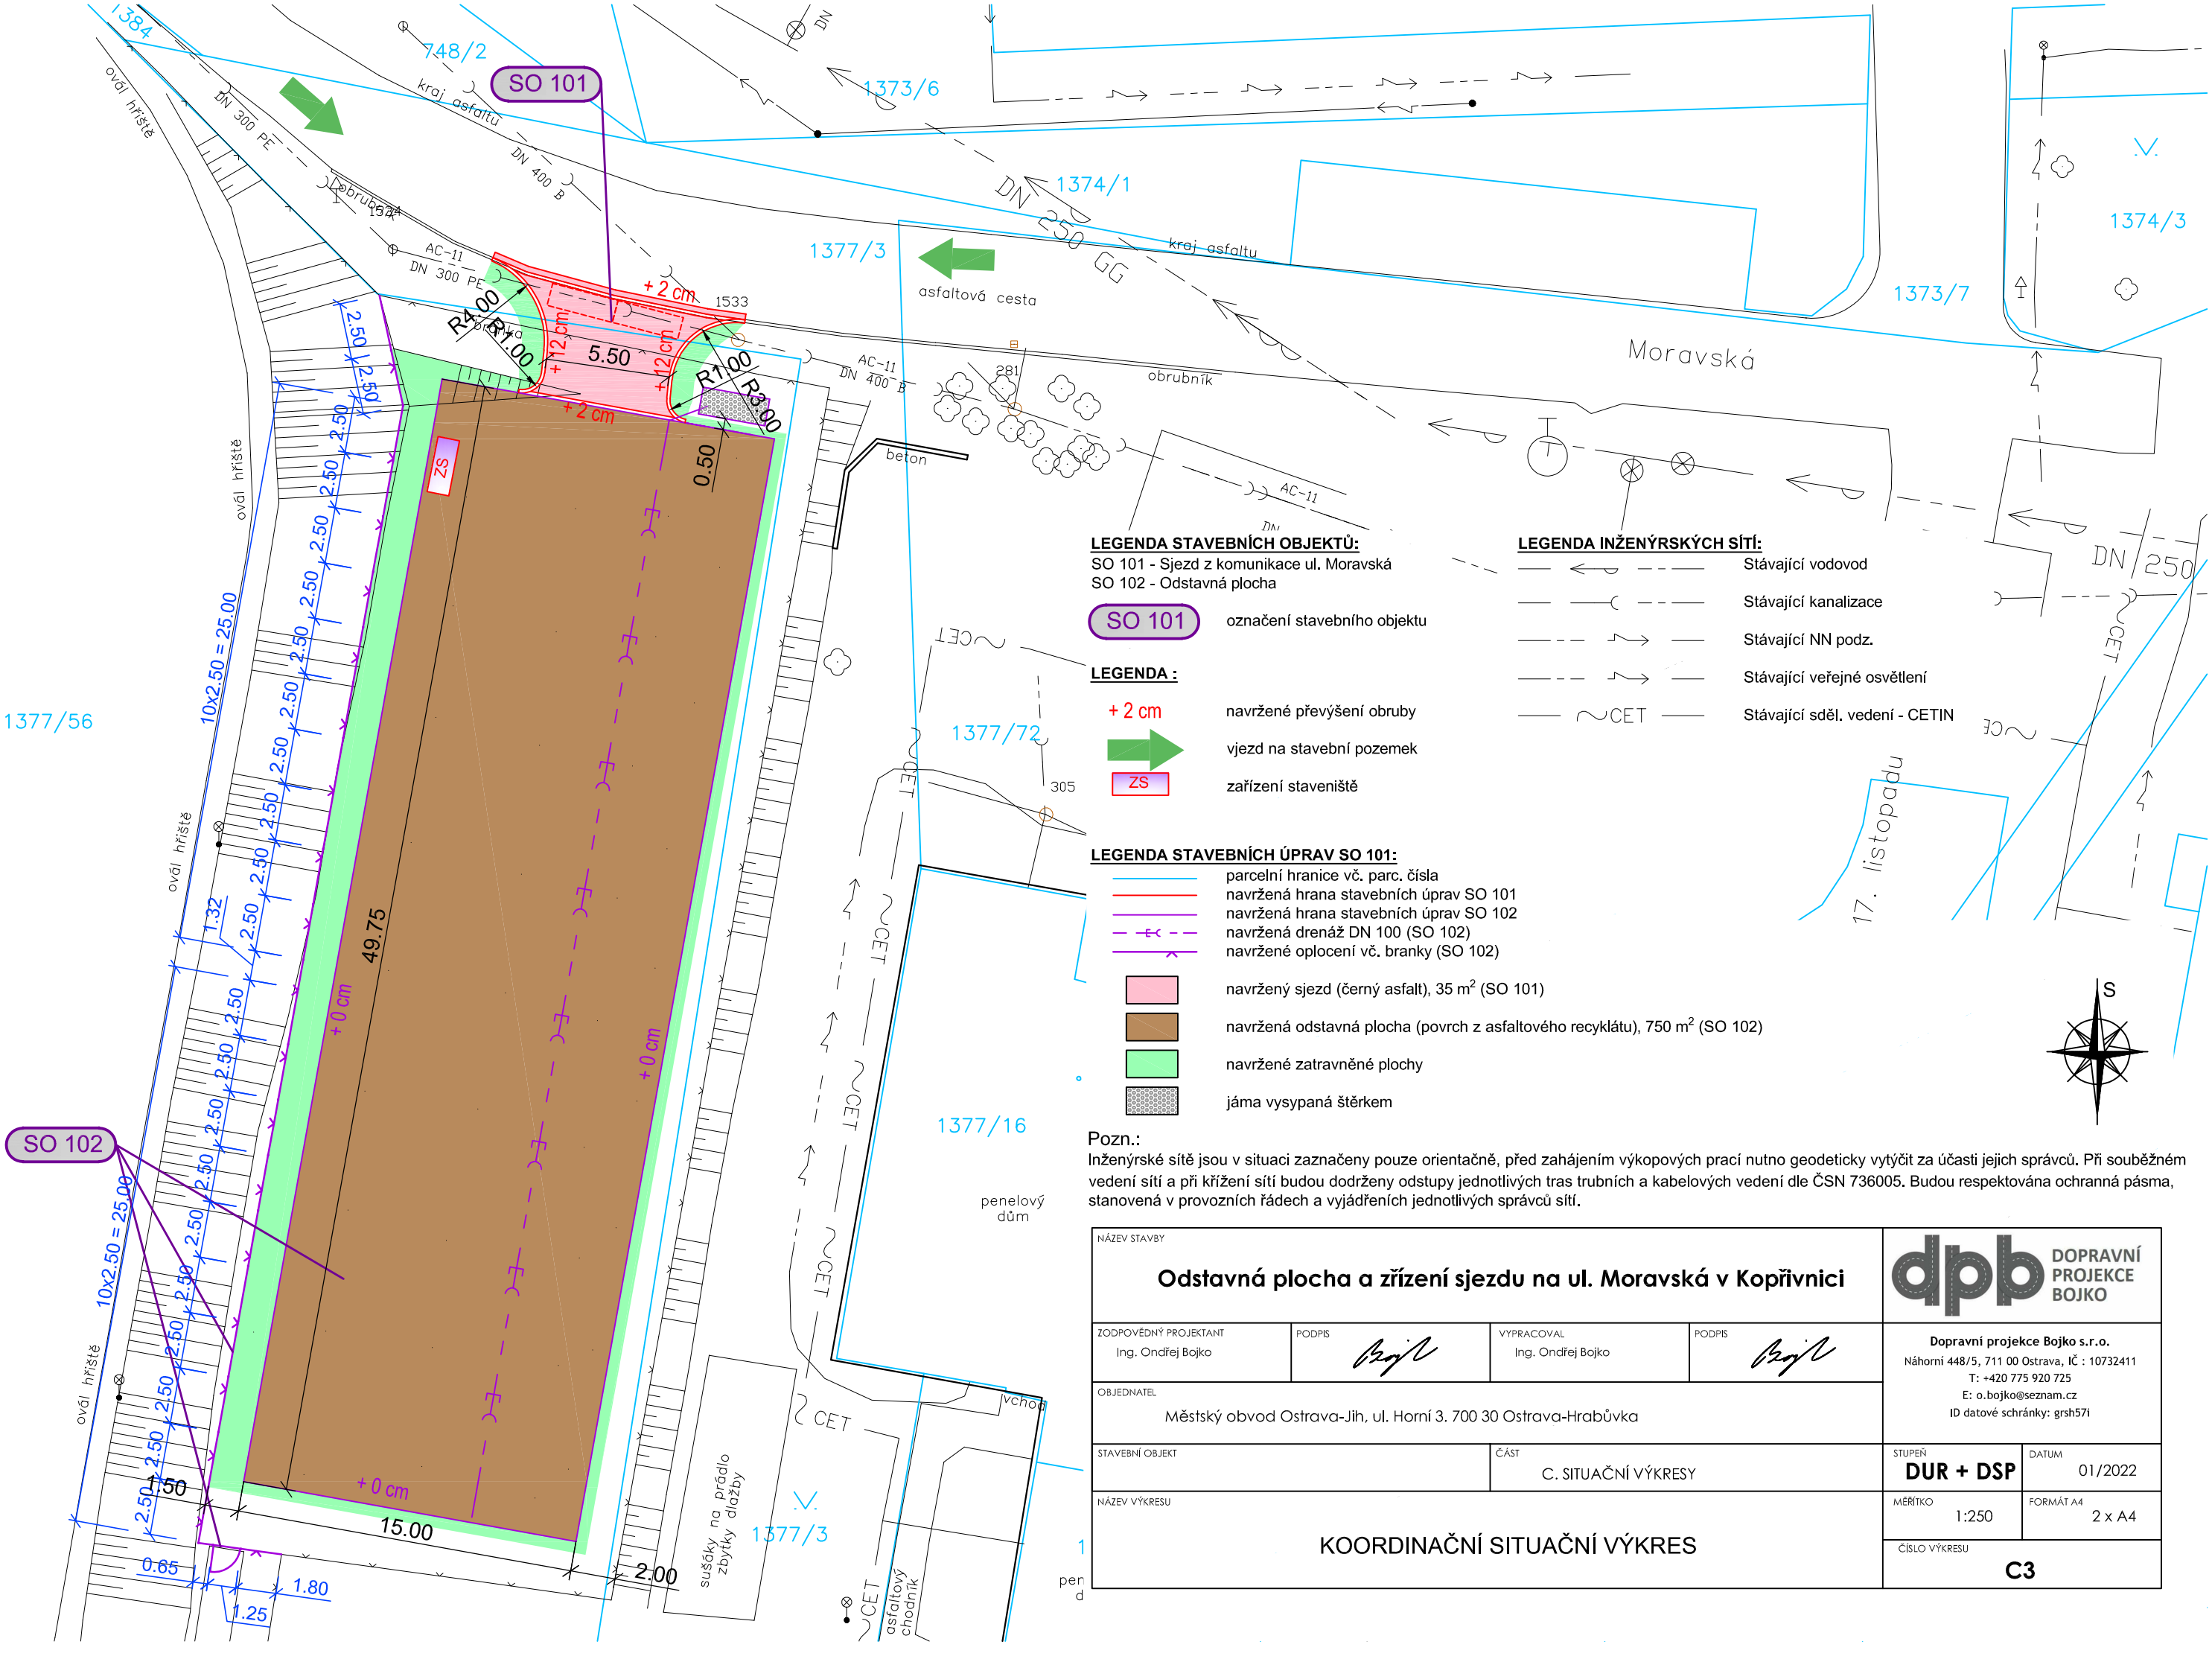

LEGENDA STAVEBNÍCH OBJEKTŮ:

SO 101 - Sjezd z komunikace ul. Moravská
SO 102 - Odstavná plocha

SO 101 označení stavebního objektu

LEGENDA :

+ 2 cm navržené převýšení obruby
vjezd na stavební pozemek
ZS zařízení staveniště

LEGENDA INŽENÝRSKÝCH SÍTÍ:

- Stávající vodovod
- Stávající kanalizace
- Stávající NN podz.
- Stávající veřejné osvětlení
- CET Stávající sděl. vedení - CETIN

LEGENDA STAVEBNÍCH ÚPRAV SO 101:

- parcelní hranice vč. parc. čísla
- navržená hrana stavebních úprav SO 101
- navržená hrana stavebních úprav SO 102
- navržená drenáž DN 100 (SO 102)
- navržené oplocení vč. branky (SO 102)
- navržený sjezd (černý asfalt), 35 m^2 (SO 101)
- navržená odstavná plocha (povrch z asfaltového recyklátu), 750 m^2 (SO 102)
- navržené zatravněné plochy
- jáma vysypaná štěrkem

S

Pozn.:
Inženýrské sítě jsou v situaci zaznačeny pouze orientačně, před zahájením výkopových prací nutno geodeticky vytýčit za účasti jejich správců. Při souběžném vedení sítí a při křížení sítí budou dodrženy odstupy jednotlivých tras trubních a kabelových vedení dle ČSN 736005. Budou respektována ochranná pásma, stanovená v provozních řádech a vyjádřeních jednotlivých správců sítí.

NÁZEV STAVBY
Odstavná plocha a zřízení sjezdu na ul. Moravská v Kopřivnici

ZODPOVĚDNÝ PROJEKTANT	PODPIS	VYPRACOVAL	PODPIS
Ing. Ondřej Bojko		Ing. Ondřej Bojko	

OBJEDNATEL: Městský obvod Ostrava-Jih, ul. Horní 3. 700 30 Ostrava-Hrabůvka

STAVEBNÍ OBJEKT	ČÁST	STUPEŇ	DATUM
	C. SITUAČNÍ VÝKRESY	DUR + DSP	01/2022

NÁZEV VÝKRESU: KOORDINAČNÍ Ssituační VÝKRES

MĚŘÍTKO	FORMÁT A4
1:250	2 x A4

ČÍSLO VÝKRESU: **C3**

DOPRAVNÍ PROJEKCE BOJKO
Dopravní projekce Bojko s.r.o.
Náhorní 448/5, 711 00 Ostrava, IČ : 10732411
T: +420 775 920 725
E: o.bojko@seznam.cz
ID datové schránky: grsh57i