



Smlouva o dílo

č. objednatele: [doplní objednatel před podpisem smlouvy]

č. zhotovitele: [doplní objednatel před podpisem smlouvy]

uzavřená podle § 2586 a násl. zákona č. 89/2012 Sb., občanský zákoník,
ve znění pozdějších předpisů

1. Smluvní strany

1.1 Objednatel:

Město Kopřivnice

Adresa: Štefánikova 1163/12, 742 21 Kopřivnice

Zastoupeno: Ing. Adam Ondrašík, vedoucí odboru majetku města Kopřivnice

IČ: 00298077

DIČ: CZ00298077

Osoba oprávněná jednat ve věcech technických a realizace stavby:

Ing. Magda Šebestová, Lenka Šimíčková

(dále jen „objednatel“)

1.2 Zhotovitel:

[k doplnění]

Adresa: [k doplnění]

Zastoupen: [k doplnění]

IČ: [k doplnění]

DIČ: [k doplnění]

Osoba oprávněná jednat ve věcech technických a realizace díla:

[k doplnění]

(dále jen jako „zhotovitel“)

- 1.3** Smluvní strany prohlašují, že údaje a kontakty uvedené v tomto článku této smlouvy jsou v souladu se skutečností v době uzavření této smlouvy. Smluvní strany se zavazují, že změny dotčených údajů a kontaktů oznámí bez prodlení druhé smluvní straně. Při změně identifikačních údajů smluvních stran včetně změny účtu není nutné uzavírat ke smlouvě dodatek, oznámení změny je však nezbytné učinit prostřednictvím datové schránky.
- 1.4** Smluvní strany si přejí komunikovat primárně prostřednictvím elektronické komunikace, kdy jakákoli sdělení učiněná prostřednictvím emailových adres oprávněných zástupců smluvních stran se považují za písemnou formu jednání a jsou pro smluvní strany závazná.

2. Úvodní ujednání

- 2.1** Tato smlouva je uzavřena dle § 2586 a násl. zákona č. 89/2012 Sb., občanský zákoník, ve znění pozdějších předpisů (dále jen „občanský zákoník“). Práva a povinnosti touto smlouvou neupravené se řídí příslušnými ustanoveními občanského zákoníku.
- 2.2** Smluvní strany prohlašují, že údaje uvedené v čl. 1. této smlouvy a taktéž oprávnění k podnikání jsou v souladu s právní skutečností v době uzavření smlouvy. Smluvní strany se zavazují, že změny dotčených údajů oznámí bez prodlení druhé smluvní straně.
- 2.3** Zhotovitel prohlašuje, že je osobou schopnou odborného výkonu při provádění díla, a že je schopen jednat se znalostí a pečlivostí, která je s jeho odborným zaměřením spojena ve smyslu § 5 občanského zákoníku.
- 2.4** Tato smlouva je smlouvou na plnění veřejné zakázky malého rozsahu na stavební práce s názvem, a to na akci „**Odstavná plocha a zřízení sjezdu na ul. Moravská v Kopřivnici**“ se zhotovitelem jako vybraným dodavatelem, dále jen „veřejná zakázka“. Zadávací řízení k této veřejné zakázce proběhlo dle vnitroorganizační směrnice Městského úřadu Kopřivnice č. 7/2021.
- 2.5** Práva a povinnosti smluvních stran jsou stanovena následujícími dokumenty v závaznosti dle uvedeného pořadí: text této smlouvy, projektová dokumentace, její souhrnná technická zpráva, textová část zadávací dokumentace a položkový rozpočet.
- 2.6** Nad rámec ustanovení uvedených v dokumentech citovaných v *odst. 2.5* této smlouvy nebudou žádná práva a povinnosti dovozovány z dosavadní či budoucí praxe zavedené mezi stranami či zvyklostí zachovávaných obecně či v odvětví týkajícím se předmětu plnění této smlouvy. Nad shora uvedené si strany potvrzují, že si nejsou vědomy žádných dosud mezi nimi zavedených obchodních zvyklostí či praxe.
- 2.7** Předpokládá se, že se jedná o opravu, která nebude vyžadovat vyjádření stavebního úřadu. Je však nutné dodržet podmínky uvedené v Dohodě o činnosti a umístění stavby v těsné blízkosti zařízení SmVaK Ostrava a.s. č. 17454, viz příloha č. 2 této smlouvy.

3. Předmět smlouvy

- 3.1** Na základě této smlouvy se zhotovitel zavazuje za podmínek obsažených v této smlouvě, na svůj náklad a na své nebezpečí a v níže uvedeném termínu provést pro objednatele dílo „**Odstavná plocha a zřízení sjezdu na ul. Moravská v Kopřivnici**“. Dílo a jeho rozsah je dále specifikováno v:
- a) dokumentaci stavby a položkovém rozpočtu „Odstavná plocha a zřízení sjezdu na ul. Moravská v Kopřivnici“ zpracovaná v 1/2022 Ing. Ondřejem Bojkem, se sídlem Náhorní 448/5, 711 00 Ostrava (dále jen „dokumentace“) a jednotlivých vyjádřeních správců inženýrských sítí,

jež tvoří přílohu této smlouvy. Zhotovitel prohlašuje, že se se shora uvedenou dokumentací podrobně seznámil, když byla přílohou zadávací dokumentace k veřejné zakázce a podle této projektové dokumentace připravil svou nabídku do zadávacího řízení. Zhotovitel prohlašuje, že shledává projektovou dokumentaci úplnou a že položkový rozpočet odpovídá projektové dokumentaci.

b) předpisech upravujících provádění stavebních děl a ustanovení této smlouvy

3.2 Součástí díla je také:

- a) doložení potřebných dokladů (revizí, zkoušek, apod.)
- b) vypracování a předání dokumentace skutečného provedení stavby
- c) doložení technických listů použitých výrobků a materiálů

3.3 V případě zjištění jakýchkoliv touto smlouvou nepředvídaných skutečností (typicky skryté překážky), které bude nutné odstranit a/nebo jinak vyřešit pro další řádné pokračování v provádění díla, zhotovitel předloží objednateli návrh řešení této situace s cenovým a termínovým dopadem na ustanovení této smlouvy (tj. návrh na provedení méněprací nebo víceprací).

3.4 Dílo může být rozšířeno nebo omezeno o práce a činnosti, které vyplynou ze změn oproti zadání, výhradně na základě dohody obou smluvních stran a v souladu se zákonem č. 134/2016 Sb., o zadávání veřejných zakázek, ve znění pozdějších předpisů. Předmětné vícepráce může zhotovitel začít provádět pouze na základě vzájemně odsouhlaseného písemného dodatku k této smlouvě podepsaného oběma smluvními stranami. Písemným dodatkem bude rovněž stanoven rozsah méněprací.

3.5 Zhotovitel se zavazuje, že celkový souhrn vlastností provedeného díla bude dávat schopnost uspokojit potřeby objednatele vyplývající z této smlouvy, tj. využitelnost, bezpečnost, bezporuchovost, udržitelnost, hospodárnost, ochranu životního prostředí, požární bezpečnost a hygienické požadavky. Ty budou odpovídat platné právní úpravě, technickým normám, projektové dokumentaci, rozhodnutím správních orgánů, dokumentaci zveřejněné při zadání veřejné zakázky a této smlouvě. K tomu se zhotovitel zavazuje používat pouze materiály a konstrukce vyhovující požadavkům kladeným na jejich jakost a mající prohlášení o shodě dle zákona č. 22/1997 Sb., o technických požadavcích na výrobky a o změně a doplnění některých zákonů, ve znění pozdějších předpisů a jeho prováděcích předpisů.

3.6 Objednatel se zavazuje řádně dokončené dílo převzít a zaplatit za něj zhotoviteli cenu dle této smlouvy.

4. Doba a místo plnění díla

4.1 Termín zahájení realizace díla: do 21 kalendářních dnů ode dne podpisu této smlouvy.

4.2 Objednatel se zavazuje zhotoviteli protokolárně předat místo provádění díla ke zřízení staveniště ve lhůtě uvedené v *odst. 4.1* této smlouvy.

4.3 Termín dokončení a předání kompletního díla: **nejpozději do 45 dní od protokolárního předání staveniště**. Předání díla: do 5 pracovních dnů od dokončení díla.

4.4 Pokud zhotovitel nebude schopen plynule pokračovat v provádění díla z důvodu nepříznivých klimatických podmínek, poznamená tuto skutečnost do stavebního deníku. V případě, že nepříznivé klimatické podmínky trvají déle než 10 po sobě jdoucích dní, termín dokončení a předání kompletního díla, jakož i termíny dokončení a předání částí díla se automaticky posunují o dobu, po kterou tyto nepříznivé klimatické podmínky trvaly.

4.5 Objednatel je oprávněn kdykoli nařídit zhotoviteli přerušení provádění díla. V případě, že provádění díla bude takto pozastaveno z důvodů na straně objednatele se termín

dokončení a předání kompletního díla, jakož i termíny dokončení a předání částí díla se automaticky posunují o dobu, po kterou bylo provádění díla přerušeno.

- 4.6** V případě, že koordinátor bezpečnosti a ochrany zdraví při práci na staveništi (dále jen „koordinátor BOZP“), osoba vykonávající za objednatele technický dozor na stavbě, objednatel nebo jiná k tomu oprávněná osoba (např. oblastní inspektorát práce) přeruší práce na staveništi z důvodu porušení pravidel bezpečnosti a ochrany zdraví při práci, toto přerušení nebude mít vliv na lhůtu plnění díla uvedenou v *odst. 4.3* této smlouvy.
- 4.7** Místem plnění je zpevněná plocha vedle ZŠ a MŠ 17. listopadu na ulici Moravská v Kopřivnici vymezená technickou dokumentací zpracovanou Ing. Ondřejem Bojkem.

5. Cena za dílo

- 5.1** Cena za provedené dílo je stanovena dohodou smluvních stran a činí:

	Kč bez DPH	DPH (21 %)	Kč včetně DPH
Cena za dílo v Kč	[doplň objednatel před podpisem smlouvy]	[doplň objednatel před podpisem smlouvy]	[doplň objednatel před podpisem smlouvy]

- 5.2** Cena za dílo obsahuje všechny náklady související se zhotovením díla, vedlejší náklady související s realizací stavby, zařízením staveniště a také ostatní náklady související s řádným a úplným provedením díla. Součástí sjednané ceny jsou rovněž správní a jiné poplatky nezbytné pro řádné a úplné zhotovení díla ve sjednaném rozsahu.
- 5.3** Cena za dílo sjednaná dle *odst. 5.1* této smlouvy je dohodnuta jako cena nejvýše přípustná a konečná a platí po celou dobu realizace díla. Celková cena díla obsahuje všechny práce nutné k provoznímu využití a řádnému provedení díla ve smluveném rozsahu, což zhotovitel garantuje.
- 5.4** V případě, že objednatel požaduje vypustit některé práce na díle (méněpráce), bude cena za dílo snížena, a to odečtením veškerých nákladů na provedení těch částí díla, které v rámci méněprací nebudou provedeny. Náklady na méněpráce budou odečteny ve výši součtu veškerých odpovídajících položek a nákladů neprovedených dle nabídky, která je přílohou této smlouvy.
- 5.5** V případě, že objednatel požaduje provést práce, které nejsou součástí díla (vícepráce), nebo se při realizaci díla zjistí skutečnosti odlišné od cenové nabídky nebo skutečnosti, které nebyly v době podpisu smlouvy známy, a zhotovitel je nezavinil a ani je nemohl předvídat, a tyto skutečnosti mají vliv na cenu díla, budou náklady na tyto vícepráce účtovány podle odpovídajících jednotkových cen položek a nákladů, jak jsou stanoveny v příloze této smlouvy. Pokud takto nebude možné cenu určit pak dle cenové soustavy ÚRS platné v době uzavření příslušného dodatku poníženo o 10 % (tj. $0,9 \times \text{ÚRS}$).
- 5.6** Případné vícepráce či méněpráce budou smluvními stranami předem sjednány písemnými dodatky smlouvy. Vícepráce budou zahájeny a realizovány až po uzavření příslušného dodatku ke smlouvě.

6. Platební podmínky ceny díla

- 6.1** Cena za dílo bude zhotovitelem vyúčtována po předání a převzetí díla bez vad a nedodělků. Bude-li dílo předáno s drobnými vadami a nedodělky nebránícími užívání díla, bude cena za dílo zhotovitelem vyúčtována po odstranění všech vad a nedodělků vyplývajících ze zápisu o předání a převzetí díla a jejich předání objednateli.
- 6.2** K úhradě ceny za dílo vystaví zhotovitel daňový doklad (fakturu), kterou zašle objednateli elektronicky na adresu: faktury@koprivnice.cz a v kopii na emailovou adresu osoby oprávněné jednat ve věcech technických a realizace díla. Splatnost faktury bude činit nejméně 14 dní od jejího doručení objednateli.
- 6.3** Součástí faktury vystavené zhotovitelem bude objednatelem a osobou vykonávající pro objednatele technický dozor odsouhlasený protokol o předání a převzetí díla. Bez tohoto protokolu je faktura neúplná.
- 6.4** Nebude-li faktura obsahovat zákonem stanovené náležitosti nebo bude-li chybně vyúčtována cena, je objednatel oprávněn vadnou fakturu vrátit zhotoviteli bez zaplacení k provedení opravy. Na vrácené faktuře uvede objednatel důvod vrácení. Zhotovitel provede opravu vystavením nové faktury. Vráť-li objednatel vadnou fakturu zhotoviteli, přestává běžet původní lhůta splatnosti. Nová lhůta splatnosti běží opět ode dne doručení nově vyhotovené (zhotovitelem opravené) faktury.
- 6.5** Objednatelem nebudou poskytovány zálohy.

7. Staveniště

- 7.1** Objednatel předá objekt, ve kterém je prováděno dílo (dále také „staveniště“), zhotoviteli po podpisu této smlouvy, a to ve lhůtě uvedené v *odst. 4.1* této smlouvy, o předání staveniště bude mezi smluvními stranami sepsán a podepsán zápis.
- 7.2** Od okamžiku převzetí staveniště nese zhotovitel nebezpečí škody na díle, na věcech určených k jeho provedení a na staveništi.
- 7.3** Zařízení staveniště zabezpečuje zhotovitel v souladu se svými potřebami, dokumentacemi předanými objednatelem a s požadavky objednatele. Obvod staveniště je vymezen projektem. Pokud bude zhotovitel potřebovat pro realizaci díla prostor větší, zajistí si jej na vlastní náklady a vlastním jménem.
- 7.4** Pakliže je to nezbytné pro potřeby realizace díla, zhotovitel zabezpečí veškerá potřebná povolení k uzavírkám, prokopávkám a záborům komunikací, osazení a údržbu provizorního dopravního značení apod., a dále zabezpečí organizaci dopravy po dobu výstavby a uvedení do původního stavu, včetně předání správci.
- 7.5** Zhotovitel zajistí na vlastní náklady veškeré zařízení staveniště a lešení v rozsahu nezbytném k provedení díla.
- 7.6** Zhotovitel hradí elektrickou energii, vodné, stočné a další odebraná média. Zhotovitel zabezpečí na své náklady měření jejich odběru.
- 7.7** Zhotovitel odpovídá v plném rozsahu za provoz na staveništi. Zhotovitel je povinen udržovat na převzatém staveništi pořádek a čistotu a odstraňovat odpady a nečistoty, vzniklé jeho pracemi. Dále je zhotovitel povinen vhodně zabezpečit staveniště z hlediska bezpečnosti a ochrany zdraví svých pracovníků i třetích osob.
- 7.8** Zhotovitel je povinen zajistit v rámci zařízení staveniště podmínky pro výkon funkce technického dozoru stavebníka.
- 7.9** Zhotovitel je povinen vyklidit staveniště do 5 dnů od předání díla objednateli. Po uplynutí této lhůty je zhotovitel oprávněn ponechat na staveništi jen stroje, výrobní zařízení a materiál, potřebný k odstranění vad a nedodělků, se kterými objednatel dílo převzal. Tyto

věci je zhotovitel povinen vyklidit do zahájení předání a převzetí jím odstraněných vad a nedodělků, které byly uvedeny v zápise o předání a převzetí díla.

- 7.10** O vrácení převzatého staveniště objednateli bude mezi smluvními stranami sepsán zápis.

8. Provádění díla a závazky smluvních stran

- 8.1** Zhotovitel potvrzuje, že se detailně seznámil s rozsahem a povahou díla, že jsou mu známy veškeré technické, kvalitativní a jiné podmínky nezbytné k realizaci díla a že disponuje takovými kapacitami a odbornými schopnostmi a znalostmi, které jsou nezbytné pro realizaci díla za dohodnutou smluvní cenu.
- 8.2** Zhotovitel prohlašuje, že se detailně seznámil s technickou dokumentací uvedenou v *odst. 3.1* této smlouvy, a to již při podání nabídky do zadávacího řízení, tj. v dostatečném předstihu před podpisem této smlouvy, a neshledal žádné zjevné vady této dokumentace.
- 8.3** Zhotovitel je povinen provést dílo vlastním jménem, na svůj náklad, na vlastní odpovědnost a na své nebezpečí, řádně a včas. Způsob provedení díla tak, aby bylo v souladu s touto smlouvou a jejími přílohami, je oprávněn si zvolit zhotovitel. Veškeré věci potřebné k provedení díla je povinen opatřit zhotovitel.
- 8.4** Zhotovitel je povinen postupovat při provádění díla v souladu s platnými právními předpisy souvisejícími s výstavbou, podle schválených technologických postupů stanovených platnými českými a evropskými technickými normami a bezpečnostními předpisy, v souladu se současným standardem u používaných technologií a postupů pro tento typ stavby tak, aby dodržel smlouvenou kvalitu díla. Zjištěné vady a nedodělky je povinen zhotovitel odstranit na své náklady.
- 8.5** Při provádění díla postupuje zhotovitel tak, aby k zásahům do práv a právem chráněných zájmů třetích osob došlo jen v nezbytně nutné míře. Vyžaduje-li provedení díla souhlas třetí osoby (např. vlastníka sousední nemovité věci), zajistí tento souhlas zhotovitel.
- 8.6** Zhotovitel je povinen provést dílo v souladu s příslušnou dokumentací, soupisem prací, rozhodnutími a vyjádřeními státní správy a samosprávy, předpisy upravujícími provádění stavebních děl.
- 8.7** Zhotovitel je povinen písemně upozornit objednatele na nesoulad mezi zadávacími podklady a právními či jinými předpisy v případě, že takový nesoulad kdykoli v průběhu provádění díla zjistí.
- 8.8** Zjistí-li zhotovitel při provádění díla skryté překážky bránící řádnému provedení díla, je povinen to bez odkladu oznámit objednateli a navrhnout mu další postup. Zhotovitel je povinen bez odkladu upozornit objednatele na případnou nevhodnost realizace vyžadovaných prací nebo na nevhodnost pokynů udělených objednatelem.
- 8.9** Zhotovitel odpovídá za bezpečnost práce a požární ochranu na staveništi od převzetí staveniště do předání staveniště.
- 8.10** Zhotovitel je povinen umožnit výkon technického dozoru stavebníka a dále výkon činnosti koordinátora bezpečnosti a ochrany zdraví při práci na staveništi a výkon činnosti autorského dozoru projektanta. Zhotovitel je povinen plnit vůči těmto osobám povinnosti vyplývající z této smlouvy nebo právních předpisů, a to i bez odpovídajícího pokynu objednatele.
- 8.11** Zhotovitel je povinen řídit se pokyny objednatele a osobami uvedenými v *odst. 8.5* této smlouvy. Zhotovitel je povinen písemně upozornit objednatele na nevhodný pokyn mu udělený.

- 8.12** Zhotovitel se zavazuje po celou dobu realizace stavby aktivně spolupracovat s projektantem a osobou vykonávající činnost autorského dozoru projektanta při realizaci stavby. V případě zjištění rozporu platných projektových dokumentací se skutečností na stavbě je zhotovitel povinen zjištěné rozpory řešit ve spolupráci s projektantem nebo osobou vykonávající autorský dozor, a to bezodkladně.
- 8.13** Vlastníkem zhotovovaného díla je od počátku objednatel.
- 8.14** Zhotovitel nese odpovědnost původce odpadů. Příjmy z prodeje vybouraných materiálů a konstrukcí – druhotné suroviny (ocel, barevné kovy, ostatní kovy a slitiny) – jsou příjmem objednatele. Množství odprodaných druhotných surovin musí být samostatně průběžně evidováno, objednateli průběžně dokládáno vážními lístky odprodaných druhotných surovin a zástupci objednatele pravidelně předkládána k odsouhlasení evidence množství a druhu odprodaných druhotných surovin. Veškerý zisk, který za odběr druhotných surovin inkasoval zhotovitel, zašle zhotovitel objednateli nejpozději při závěrečném vyúčtování ceny za dílo.
- 8.15** Nebezpečí škody na zhotovovaném díle až do jeho předání objednateli nese zhotovitel. Nebezpečí škody přechází na objednatele převzetím díla. Jestliže však objednatel převzal dílo s drobnými vadami a nedodělkami, přechází nebezpečí škody na díle na objednatele až v okamžiku odstranění všech drobných vad a nedodělků uvedených v předávacím protokolu.
- 8.16** Objednatel je oprávněn kontrolovat provádění díla průběžně. Vedle průběžných kontrol vykonávaných objednatelem budou v průběhu provádění díla konány kontrolní dny. Termíny konání kontrolních dnů budou stanoveny v zápisu o předání staveniště. Kontrolní dny budou svolávány objednatelem, zhotovitel je povinen se jich zúčastnit. V případě potřeby zabezpečuje zhotovitel účast dalších osob. Kontrolní dny budou řízeny osobou vykonávající technický dozor stavebníka. Zápis z kontrolních dnů zajišťuje zhotovitel.
- 8.17** Plnění zhotovitele, které vykazují v době provádění díla nedostatky, je zhotovitel povinen nahradit bezvadným plněním.
- 8.18** Materiály, které neodpovídají projektovým dokumentacím, nevyhovují předepsaným zkouškám nebo jsou objednatelem označeny za poškozené, musí být odstraněny ze staveniště, případně i z díla (jsou-li v něm již zabudovány nebo byly-li při jeho provádění použity) ve lhůtě stanovené objednatelem a nahrazeny jinými bezvadnými.
- 8.19** Zhotovitel je povinen vyzvat objednatele ke kontrole provedených prací, které v dalším postupu budou zakryty nebo se stanou nepřístupnými, a to zápisem do stavebního deníku a emailem na emailovou adresu osoby oprávněné jednat ve věcech technických a realizace stavby uvedenou v *odst. 1.1* této smlouvy, a objednatel se zavazuje dostavit ke kontrole do 3 pracovních dnů ode dne učinění výzvy. Nedostaví-li se v uvedené lhůtě objednatel nebo jeho zástupce ke kontrole, má se za to, že objednatel kontrolu těchto prací provedl. Nevyzve-li zhotovitel objednatele vůbec, je povinen na žádost objednatele odkrýt práce na svůj náklad.
- 8.20** Zhotovitel je povinen na vyžádání doložit platné atesty či certifikáty, případně další dokumenty prokazující splnění požadovaných technických a kvalitativních parametrů používaných výrobků a materiálů.
- 8.21** Zjistí-li objednatel, že zhotovitel provádí dílo v rozporu se svými povinnostmi a nedodrží příslušná ustanovení smlouvy, je objednatel oprávněn požadovat, aby zhotovitel odstranil vady vzniklé vadným prováděním díla a dílo prováděl řádným způsobem.
- 8.22** Zhotovitel se zavazuje vést veškerou evidenci dokladů požadovanou příslušnými předpisy.
- 8.23** Pracovní doba: smluvní strany sjednávají, že práce na stavbě mohou probíhat v pracovní dny takto: bourací práce s vysokou hlukovou zátěží od 8.00 hod do 17.00 hod, ostatní

stavební práce od 7.00 do 18.00 hod, pokud se smluvní strany nedohodnou jinak. Učinit tak mohou ve stavebním deníku.

- 8.24** Zhotovitel je povinen v dostatečném předstihu spolupracovat s architekty města a to především při výběru materiálů a barev jednotlivých povrchů (dlažby, obklady, apod.).

9. Stavební deník

- 9.1** Zhotovitel je povinen vést ode dne převzetí staveniště v souladu se stavebním zákonem a vyhláškou MMR ČR č. 499/2006 Sb., o dokumentaci staveb, ve znění pozdějších předpisů, stavební deník, do kterého je povinen zapisovat všechny skutečnosti rozhodné pro plnění smlouvy o dílo. Zejména je povinen zapisovat údaje o časovém postupu prací, jejich jakosti, zdůvodnění odchylek prováděných prací od projektových dokumentací apod.
- 9.2** Stavební deník musí být na stavbě trvale přístupný.
- 9.3** Osoba oprávněná jednat za objednatele ve věcech technických a realizace díla zaznamená do stavebního deníku jméno a příjmení osoby vykonávající technický dozor stavebníka, autorský dozor, koordinátora BOZP a zpracovatele projektové dokumentace. Případná změna některé ze shora uvedených osob bude rovněž zapsána ve stavebním deníku.
- 9.4** Zápisy do stavebního deníku čitelně zapisuje a podepisuje stavbyvedoucí vždy ten den, kdy byly práce provedeny nebo kdy nastaly okolnosti, které jsou předmětem zápisu. Mimo stavbyvedoucího může do stavebního deníku provádět záznamy pouze objednatel, jím pověřený zástupce, osoba vykonávající technický dozor stavebníka, autorský dozor, koordinátor BOZP a zpracovatel projektové dokumentace, nebo příslušné orgány státní správy. Zápis ve stavebním deníku nenahrazuje dodatek k této smlouvě.
- 9.5** Při denních záznamech nesmí být vynechána volná místa. Každý zápis musí být podepsán stavbyvedoucím zhotovitele nebo jeho zástupcem.
- 9.6** Do stavebního deníku budou zapsány všechny skutečnosti související s plněním smlouvy. Jedná se zejména o:
- a) časový postup prací a jejich kvalitu,
 - b) druh použitých materiálů a technologií,
 - c) zdůvodnění odchylek v postupech prací a v použitých materiálech oproti projektové dokumentaci, další údaje, které souvisí s hospodárností a bezpečností práce,
 - d) stanovení termínů k odstranění vad a nedodělků, které byly zjištěny při provádění díla.
- 9.7** Nesouhlasí-li stavbyvedoucí nebo zhotovitel se zápisem ve stavebním deníku, který učinil objednatel, nebo jím pověřený zástupce, případně jiné oprávněné osoby, musí k tomuto zápisu připojit svoje stanovisko nejpozději **do 3 pracovních dnů**, jinak se má za to, že s uvedeným zápisem souhlasí.
- 9.8** Zmocněný zástupce objednatele je povinen sledovat obsah záznamů v deníku a stvrzovat je svým podpisem. K zápisům zhotovitele je povinen objednatel písemně provést připomínky vždy **do 3 pracovních dnů**, jinak se předpokládá souhlasné stanovisko. Zhotovitel se však zavazuje ještě před uplynutím této lhůty prokazatelně vyzvat zmocněného zástupce objednatele k provedení připomínek.
- 9.9** Provádění pravidelných denních záznamů ve stavebním deníku končí dnem předání a převzetí díla objednatelem bez vad a nedodělků.
- 9.10** Zápisem ve stavebním deníku nelze měnit obsah této smlouvy.

9.11 Zhotovitel bude odevzdávat zmocněnému zástupci objednatele první průpis denních záznamů ze stavebního deníku při prováděné kontrolní činnosti. Po ukončení stavby pak oproti vrácení prvního průpisu předá originál stavebního deníku.

10. Harmonogram a milníky provádění díla

10.1 Zhotovitel se zavazuje provést dílo v souladu s časovým harmonogramem, který bude vypracován před předáním staveniště.

11. Převzetí díla

11.1 Dílo je provedeno, je-li dokončeno (tj. objednateli je předvedena způsobilost díla sloužit svému účelu) a předáno objednateli.

11.2 Zhotovitel splní svou povinnost předat dílo objednateli bez vad a nedodělků v místě provedení díla. O předání a převzetí díla jsou zhotovitel i objednatel povinni sepsat zápis o předání a převzetí díla. Po dokončení díla se zhotovitel zavazuje nejpozději 3 pracovní dny předem objednatel prokazatelně písemně vyzvat k jeho převzetí, a to zápisem ve stavebním deníku a emailem na emailovou adresu emailovou adresu osoby oprávněné jednat za objednatele ve věcech technických a realizace díla.

11.3 Objednatel převezme dílo i s ojedinělými drobnými vadami a nedodělkami, které samy o sobě ani ve spojení s jinými nebrání užívání díla ani užívání díla podstatným způsobem neomezuje. Tyto drobné vady a nedodělkami je povinen zhotovitel odstranit na své náklady do 14 pracovních dnů od předání díla, nesjedná-li smluvní strany lhůtu jinak.

11.4 Po odstranění všech vad a nedodělků uvedených v zápise o předání díla vyzve zhotovitel objednatele k jejich převzetí obdobně jako k převzetí díla. O odstranění vad a nedodělků bude smluvními stranami sepsán zápis o tom, že vytknuté vady a nedodělkami byly zhotovitelem odstraněny.

11.5 Pokud objednatel dílo nepřevzme, protože dílo není dokončeno nebo obsahuje vady a nedodělkami bránící jeho řádnému užívání, je povinen v zápise o předání díla prohlásit, že dílo nepřebírá a vady a nedodělkami bránící užívání díla specifikovat. Po odstranění nedostatků, pro které objednatel odmítl dílo převzít, se obdobně uplatní postup předání uvedený výše v *odst. 11.2 až 11.5* této smlouvy.

11.6 Zhotovitel je povinen provést předepsané zkoušky dle platných právních předpisů a technických norem. Úspěšné provedení těchto zkoušek je podmínkou převzetí díla.

11.7 O předání a převzetí díla bude sepsán zápis. Tento zápis pořídí objednatel a bude obsahovat:

- a) označení díla,
- b) označení objednatele a zhotovitele,
- c) číslo a datum uzavření smlouvy o dílo vč. čísel a dat uzavření jejich dodatků,
- d) cenu za dílo ve znění všech dodatků,
- e) datum zahájení a datum dokončení prací na díle,
- f) soupis případných vad a nedodělků nebránících řádnému užívání díla a termín jejich odstranění,
- g) prohlášení objednatele o převzetí nebo nepřevzetí díla,
- h) datum a místo sepsání zápisu,
- i) jména a podpisy zástupců objednatele a zhotovitele,
- j) seznam předané dokumentace.

- 11.8** V rámci předání díla předá zhotovitel objednateli doklady a listiny prokazující řádné provedení díla. Všechny doklady a listiny je zhotovitel povinen předat v českém jazyce. Těmito doklady a listinami jsou:
- a) 3 vyhotovení projektové dokumentace se zakreslením všech změn podle skutečného stavu provedených prací autorizovanou zhotovitelem a autorským dozorem a rovněž na datovém nosiči v digitální formě (ve formátu .doc, .xls, .dxf, .dgn, .dwg, .pdf), včetně geodetického zaměření;
 - b) originál stavebního deníku,
 - c) zápisy a osvědčení o provedených zkouškách použitých materiálů a veškerých zkouškách a revizích předepsaných příslušnými předpisy, normami, případně touto smlouvou,
 - d) seznam zařízení, případně strojů a přístrojů dodávaných v rámci díla s příslušnými doklady, zejména záručními listy, výkresy skutečného stavu, návody pro montáž, obsluhu a údržbu apod.,
 - e) doklady o likvidaci odpadů.
- 11.9** Nebude-li protokol obsahovat náležitosti uvedené v *odst. 11.7* této smlouvy a přílohy uvedené v *odst. 11.8* této smlouvy, nedoje podpisem protokolu k předání díla, ledaže smluvní strany v protokolu o předání díla výslovně uvedou důvod nesplnění konkrétní náležitosti či nedoložení konkrétní přílohy a výslovně uvedou, že i přesto dochází k předání díla.
- 11.10** Je-li dílo rozdělené na části, musí dojít postupem dle tohoto článku k předání každé dokončené části díla. Protokol o předání poslední části díla bude obsahovat rovněž potvrzení o tom, že dílo bylo kompletně dokončeno a předáno.

12. Záruka za dílo

- 12.1** Zhotovitel odpovídá za úplnost a funkčnost předmětu díla, za jeho kvalitu, která bude odpovídat této smlouvě a jejím přílohám a dále platným technickým normám, standardům a podmínkám výrobců a dodavatelů materiálů a výrobků, platných v České republice v době jeho realizace.
- 12.2** Zhotovitel odpovídá za vady, jež má dílo v době předání a převzetí a za vady, které se projeví v záruční době. Odpovědnost za vady se řídí příslušnými ustanoveními občanského zákoníku. Nezvolil-li si objednatel jinak, je zhotovitel povinen vady v souladu s níže uvedenými podmínkami bezplatně odstranit.
- 12.3** Zhotovitel poskytuje na stavební práce záruku za jakost v délce **60 měsíců**. Veškeré dodávky strojů, zařízení a technologie a předměty postupné spotřeby (např. vybavovací předměty, svítidla, žárovky, kování apod.) mají záruku shodnou se zárukou poskytnutou dodavatelem (popř. výrobcem) těchto prvků, a to dle platné legislativy, nejméně však v délce 24 měsíců.
- 12.4** Záruční doba začíná plynout ode dne řádného provedení díla bez vad a nedodělků. V případě díla rozděleného na části od okamžiku provedení poslední části díla. V případě předání díla s drobnými vadami a nedodělků nebránícími užívání díla po odstranění všech vad a nedodělků uvedených v předávacím protokole. Záruční doba se staví po dobu, po kterou nemůže objednatel dílo řádně užívat pro vady, za které nese odpovědnost zhotovitel.
- 12.5** Veškeré vady díla bude objednatel povinen uplatnit u zhotovitele bez zbytečného odkladu poté, co vadu zjistil, a to formou písemného oznámení (za písemné oznámení se v tomto případě považuje i oznámení e-mailem), obsahujícího specifikaci zjištěné vady, které bude odesláno na adresu zhotovitele uvedenou v *odst. 1.2* této smlouvy

případně na emailovou adresu osoby oprávněné jednat za zhotovitele ve věcech technických a realizace díla.

- 12.6** Zhotovitel se zavazuje, že v případě uplatnění vad díla objednatelem bezplatně odstraní reklamované vady, nebo v případě neodstranitelné vady poskytne objednateli přiměřenou slevu z celkové ceny díla odpovídající rozdílu ceny díla s vadou a bez vady.
- 12.7** Zhotovitel se v případě uplatnění reklamace vady díla objednatelem zavazuje potvrdit objednateli bezodkladně přijetí reklamace vady díla, uskutečnit prověrku k zjištění důvodnosti a charakteru vady.
- 12.8** Zhotovitel započne s odstraněním vady nejpozději do 10 dnů ode dne doručení oznámení o vadě, pokud se smluvní strany nedohodnou písemně jinak. V případě vady, která brání užívání díla, započne zhotovitel s odstraněním vady neodkladně nejpozději do 24 hodin od doručení oznámení o vadě. Vada bude odstraněna nejpozději do 14 dnů ode dne, kdy bylo započato s odstraněním vady, v případě vady bránící užívání díla do 48h od dne, kdy bylo započato s odstraněním vady, pokud smluvní strany neurčí lhůty jiné. K dohodám dle tohoto odstavce jsou oprávněny jednat osoby ve věcech technických a realizace díla dle čl. 1 této smlouvy.
- 12.9** Nezapočne-li zhotovitel s odstraněním vady ani během dvojnásobku dob uvedených v *odst. 12.8* této smlouvy, je objednatel oprávněn pověřit odstraněním vady třetí osobu. Veškeré takto vzniklé náklady objednatele uhradí zhotovitel objednateli. Práva objednatele ze záruky nejsou dotčena. Právo objednatele vůči zhotoviteli na uplatnění náhrady škody není dotčeno.
- 12.10** O odstranění vady musí být sepsán zápis, ve kterém objednatel potvrdí odstranění vady nebo uvede důvody, pro které odmítá opravu převzít. Zhotovitel se zavazuje poskytnout objednateli na provedenou opravu záruku ve stejné délce jako na celé dílo.

13. Odpovědnost za škodu

- 13.1** Pokud činností zhotovitele dojde ke způsobení škody objednateli, nebo třetím osobám z titulu opomenutí, nedbalosti, nebo neplněním podmínek vyplývajících ze zákona, technických nebo jiných norem, nebo vyplývajících z této smlouvy, je zhotovitel povinen bez zbytečného odkladu tuto škodu odstranit a není-li to možné, tak finančně uhradit. Veškeré náklady s tím spojené nese zhotovitel.
- 13.2** Zhotovitel odpovídá i za škodu způsobenou těmi, kteří pro něj dílo provádějí.
- 13.3** Zhotovitel odpovídá za škodu způsobenou okolnostmi, které mají původ v povaze strojů, přístrojů, nebo jiných věcí, které zhotovitel použil, nebo hodlal použít k provádění díla.
- 13.4** Za škodu způsobenou objednateli se považují taktéž pokuty, příp. jiné sankce za porušení právních předpisů, které bude objednatel povinen zaplatit, došlo-li k porušení právního předpisů z důvodů spočívajících v jednání zhotovitele.
- 13.5** Za škodu způsobenou objednateli se považuje taktéž škoda vzniklá provedením odvodu za porušení rozpočtové kázně, došlo-li k této škodě z důvodů spočívajících v jednání zhotovitele.
- 13.6** Zhotovitel je povinen učinit veškerá opatření potřebná k odvrácení škody nebo k jejich zmírnění.
- 13.7** Zhotovitel je povinen být pojištěn proti škodám způsobeným jeho činnostmi včetně možných škod způsobených pracovníky zhotovitele, a to ve výši odpovídající možným rizikům ve vztahu k charakteru stavby a jejímu okolí, minimální limit pojistného plnění je 1 mil. Kč, a to po celou dobu provádění díla. Pojistnou smlouvu kdykoliv na požádání v originále předloží zástupci objednatele k nahlédnutí.

14. Poddodavatelé

- 14.1** Zhotovitel je oprávněn pověřit provedením díla třetí osobu (poddodavatele). Užije-li zhotovitel k provedení díla, a to i některých částí díla, některých konkrétních prací či dodávek, třetí osobu, odpovídá tak, jako by plnil sám.
- 14.2** Zhotovitel je odpovědný za to, že veškeré plnění poskytované dle této smlouvy bude poskytováno pracovníky a jinými osobami, které jsou odborně schopné a zdatné dané plnění poskytnout.

15. Další ujednání

- 15.1** Zhotovitel se zavazuje, že po celou dobu plnění svého závazku z této smlouvy bude mít na vlastní náklady sjednáno pojištění odpovědnosti za škodu způsobenou třetím osobám vyplývající z dodávaného předmětu plnění s limitem min. 2 000 000 Kč. Pojištění musí obsahovat krytí škod způsobené na majetku, zdraví třetích osob včetně krytí odpovědnosti za finanční škody. Na vyžádání je zhotovitel povinen předložit objednateli kopii pojistné smlouvy a prokázat trvání pojištění. Nesplnění povinností zhotovitele uvedených v tomto odstavci se považuje za podstatné porušení smlouvy.

16. Smluvní pokuty

Zhotovitel je povinen uhradit objednateli smluvní pokutu ve výši 0,2 % z celkové ceny za dílo bez DPH za každý i započatý den prodlení s předáním kompletního díla ve lhůtě stanovené dle *odst. 4.3* této smlouvy (příp. prodloužené dle *čl. 4.* této smlouvy).

- 16.1** V případě prodlení s vyklizením a vyčištěním staveniště ve lhůtě uvedené v *odst. 7.9* této smlouvy se zhotovitel zavazuje uhradit smluvní pokutu ve výši ve výši 0,2 % z celkové ceny za dílo bez DPH za každý i započatý den prodlení.
- 16.2** V případě, že zhotovitel neodstraní drobné vady a nedodělky uvedené v zápise o předání a převzetí díla dle *odst. 11.3* této smlouvy, zaplatí objednateli smluvní pokutu ve výši 0,2 % z celkové ceny za dílo bez DPH za každý nedodělek či vadu, u nichž je v prodlení a za každý den prodlení.
- 16.3** Pokud bude zhotovitel s prodlením jakéhokoli plnění ve lhůtách uvedených v *odst. 12.8* této smlouvy, je povinen zaplatit objednateli smluvní pokutu ve výši 0,2 % z celkové ceny za dílo bez DPH za každý i započatý den prodlení u každé reklamované vady.
- 16.4** V případě, že stavební deník nebude přístupný na staveništi, je objednatel oprávněn účtovat zhotoviteli smluvní pokutu ve výši 5.000 Kč za každý zjištěný případ.
- 16.5** Zaplacením smluvní pokuty není dotčeno právo na náhradu škody. Náhradu škody lze vymáhat samostatně vedle smluvní pokuty v plné výši.
- 16.6** V případě, že tato smlouva zanikne před řádným ukončením díla, nezaniká nárok na smluvní pokutu, pokud vznikl dřívějším porušením povinností. Zánik závazku pozdním splněním neznamená zánik nároku na smluvní pokutu za prodlení s plněním.
- 16.7** Smluvní pokuty sjednané touto smlouvou zaplatí povinná strana nezávisle na zavinění a na tom, zda a v jaké výši vznikne druhé straně škoda, kterou lze vymáhat samostatně.

17. Ukončení smlouvy

- 17.1** Smluvní strany mohou ukončit smluvní vztah písemnou dohodou. Při ukončení smlouvy jsou smluvní strany povinny vzájemně vypořádat své závazky, zejména si vrátit věci předané k provedení díla, vyklidit prostory poskytnuté k provedení díla a místo provedení

díla a uhradit veškeré splatné peněžité závazky podle smlouvy; zánikem smlouvy rovněž nezanikají práva na již vzniklé (splatné) majetkové sankce podle smlouvy.

17.2 V případě zániku závazku před řádným splněním díla je zhotovitel povinen ihned předat objednateli nedokončené dílo včetně věcí, které opatřil a které jsou součástí díla a uhradit případně vzniklou škodu. Objednatel je povinen uhradit zhotoviteli cenu věcí, které opatřil a které se staly součástí díla. Smluvní strany uzavřou dohodu, ve které upraví vzájemná práva a povinnosti.

17.3 Objednatel je oprávněn od této smlouvy odstoupit v případě podstatného porušení smluvních podmínek, a to:

- a) je zhotovitel v prodlení s dokončením díla dle *odst. 4.3* této smlouvy o více než 45 dní,
- b) nezahájí-li zhotovitel práce na díle do 21 dnů ode dne předání staveniště,
- c) zhotovitel provádí práce na díle v rozporu s touto smlouvou o dílo či nekvalitně a nezjedná nápravu ani v přiměřené době poté, co byl na tuto skutečnost upozorněn,
- d) zhotovitel nesplnil pokyn objednatele ani v přiměřené době poté, co byl upozorněn na skutečnost, že se jedná o závazný pokyn, na kterém objednatel trvá, a byl poučen o možnosti objednatele z tohoto důvodu odstoupit od smlouvy,
- e) bylo-li příslušným soudem rozhodnuto o tom, že zhotovitel je v úpadku ve smyslu zákona č. 182/2006 Sb., o úpadku a způsobech jeho řešení (insolvenční zákon), ve znění pozdějších předpisů,
- f) podá-li zhotovitel sám na sebe insolvenční návrh,
- g) v případech porušení smlouvy podstatným způsobem uvedených v této smlouvě.

17.4 Odstoupením smlouva o dílo zaniká dnem, kdy bude oznámení o odstoupení doručeno druhé smluvní straně. V případě odstoupení je zhotovitel povinen ihned po obdržení písemného oznámení o odstoupení od smlouvy předat objednateli nedokončené dílo.

17.5 Odstoupením od smlouvy není dotčeno právo oprávněné smluvní strany na náhradu škody ani na zaplacení smluvní pokuty. Odstoupením od smlouvy není dotčena smluvní záruka, která se uplatní v rozsahu stanoveném touto smlouvou na dosud provedenou část díla.

17.6 Odstoupením od smlouvy není dotčena odpovědnost za vady, které existují na doposud zhotovené části díla ke dni odstoupení.

18. Závěrečná ujednání

18.1 Smlouva nabývá platnosti dnem podpisu obou smluvních stran a účinnosti dnem uveřejnění v registru smluv dle zákona č. 340/2015 Sb. Smlouvu zašle správci registru k uveřejnění objednatel.

18.2 Smluvní strany prohlašují, že se podmínkami této smlouvy na základě vzájemné dohody řídily již ode dne dojednání/podpisu této smlouvy a veškerá vzájemná plnění poskytnutá ode dne dojednání/podpisu této smlouvy do dne nabytí účinnosti této smlouvy považují za plnění poskytnutá podle této smlouvy.

18.3 Změnit nebo doplnit tuto smlouvu mohou smluvní strany pouze formou písemných dodatků, které budou vzestupně číslovány, výslovně prohlášeny za dodatek této smlouvy a podepsány oprávněnými zástupci smluvních stran.

18.4 Zhotovitel nemůže bez souhlasu objednatele postoupit svá práva a povinnosti plynoucí ze smlouvy třetí osobě.

18.5 Pokud některé z ustanovení této dohody je, nebo se stane neplatným, či zdánlivým, neplatnost, neúčinnost či zdánlivost tohoto ustanovení nebude mít za následek

neplatnost smlouvy jako celku ani jiných ustanovení této dohody, pokud je takovéto neplatné, neúčinné či zdánlivé ustanovení oddělitelné od zbytku této dohody. Smluvní strany se zavazují takovéto neplatné, neúčinné či zdánlivé ustanovení nahradit novým platným a účinným ustanovením, které svým obsahem bude co nejvěrněji odpovídat podstatě a smyslu původního ustanovení.

18.6 Smluvní strany shodně prohlašují, že si tuto smlouvu před jejím podpisem přečetly, a že byla uzavřena po vzájemném projednání dle jejich pravé a svobodné vůle určitě, vážně a srozumitelně a její autentičnost stvrzují svými podpisy.

18.7 Tato smlouva je podepsána elektronicky.

18.8 Nedílnou součástí této smlouvy je příloha:

1) položkový rozpočet stavby

2) Dohoda o činnosti a umístění stavby v těsné blízkosti zařízení SmVaK Ostrava a.s. č. 17454

V Kopřivnici dne [k doplnění]

V [k doplnění] dne [k doplnění]

Za objednatele:

Za zhotovitele:

Ing. Adam Ondrašík
vedoucí odboru majetku

[k doplnění]
[k doplnění]

REKAPITULACE STAVBY

Kód: 226
Stavba: Odstavná plocha a zřízení sjezdu na ul. Moravská v Kopřivnici

KSO: CC-CZ:
Místo: parcely č. 1377/56, 1377/3 Datum: 1. 7. 2022

Zadavatel: IČ:
Město Kopřivnice, Štefánikova 1163, Kopřivnice 742 DIČ:

Uchazeč: IČ: Vyplň údaj
Vyplň údaj DIČ: Vyplň údaj

Projektant: IČ:
Dopravní projekce Bojko s.r.o. DIČ:

Zpracovatel: IČ:
Dopravní projekce Bojko s.r.o. DIČ:

Poznámka:
Soupis prací je sestaven s využitím Cenové soustavy ÚRS. Položky, které pochází z této cenové soustavy, jsou ve sloupci 'Cenová soustava' označeny popisem 'CS ÚRS' a úrovní příslušného kalendářního pololetí. Veškeré další informace vymezující popis a podmínky použití těchto položek z Cenové soustavy, které nejsou uvedeny přímo v soupisu prací, jsou neomezeně dálkově k dispozici na webu podmínky.urs.cz.

Cena bez DPH			0.00
	Sazba daně	Základ daně	Výše daně
DPH základní	21.00%	0.00	0.00
snížená	15.00%	0.00	0.00
Cena s DPH	v	CZK	0.00

REKAPITULACE OBJEKTŮ STAVBY A SOUPISŮ PRACÍ

Kód:	226		
Stavba:	Odstavná plocha a zřízení sjezdu na ul. Moravská v Kopřivnici		
Místo:	parcely č. 1377/56, 1377/3	Datum:	1. 7. 2022
Zadavatel:	Město Kopřivnice, Štefánikova 1163, Kopřivnice 742	Projektant:	Dopravní projekce Bojko s.r.o.
Uchazeč:		Zpracovatel:	Dopravní projekce Bojko s.r.o.

Kód	Popis	Cena bez DPH [CZK]	Cena s DPH [CZK]	Typ
Náklady stavby celkem		0.00	0.00	
SO 101	Sjezd z komunikace ul. Moravská	0.00	0.00	STA
SO 101.1	Sjezd z komunikace ul. Moravská	0.00	0.00	Soupis
SO 101.2	Sjezd z komunikace ul. Moravská - sanace	0.00	0.00	Soupis
SO 102	Odstavná plocha	0.00	0.00	STA
VRN	Vedlejší rozpočtové náklady	0.00	0.00	STA

KRYCÍ LIST SOUPISU PRACÍ

Stavba:

Odstavná plocha a zřízení sjezdu na ul. Moravská v Kopřivnici

Objekt:

SO 101 - Sjezd z komunikace ul. Moravská

Soupis:

SO 101.1 - Sjezd z komunikace ul. Moravská

KSO:

Místo: parcely č. 1377/56, 1377/3

CC-CZ:

Datum: 1. 7. 2022

Zadavatel:

Město Kopřivnice, Štefánikova 1163, Kopřivnice 742

IČ:

DIČ:

Uchazeč:

Vyplň údaj

IČ:

Vyplň údaj

DIČ:

Vyplň údaj

Projektant:

Dopravní projekce Bojko s.r.o.

IČ:

DIČ:

Zpracovatel:

Dopravní projekce Bojko s.r.o.

IČ:

DIČ:

Poznámka:

Cena bez DPH

0.00

	Základ daně	Sazba daně	Výše daně
DPH základní	0.00	21.00%	0.00
snížená	0.00	15.00%	0.00

Cena s DPH

v CZK

0.00

REKAPITULACE ČLENĚNÍ SOUPISU PRACÍ

Stavba:

Odstavná plocha a zřízení sjezdu na ul. Moravská v Kopřivnici

Objekt:

SO 101 - Sjezd z komunikace ul. Moravská

Soupis:

SO 101.1 - Sjezd z komunikace ul. Moravská

Místo: parcely č. 1377/56, 1377/3

Datum: 1. 7. 2022

Zadavatel: Město Kopřivnice, Štefánikova 1163, Kopřivnice 742

Projektant: Dopravní projekce
Bojko s.r.o.

Uchazeč: Vyplň údaj

Zpracovatel: Dopravní projekce
Bojko s.r.o.

Kód dílu - Popis

Cena celkem [CZK]

Náklady stavby celkem

0.00

HSV - Práce a dodávky HSV

0.00

1 - Zemní práce

0.00

2 - Zakládání

0.00

5 - Komunikace pozemní

0.00

9 - Ostatní konstrukce a práce, bourání

0.00

997 - Přesun sutě

0.00

998 - Přesun hmot

0.00

M - Práce a dodávky M

0.00

46-M - Zemní práce při extr.mont.pracích

0.00

SOUPIS PRACÍ

Stavba: Odstavná plocha a zřízení sjezdu na ul. Moravská v Kopřivnici

Objekt: SO 101 - Sjezd z komunikace ul. Moravská

Soupis: SO 101.1 - Sjezd z komunikace ul. Moravská

Místo: parcely č. 1377/56, 1377/3 Datum: 1. 7. 2022

Zadavatel: Město Kopřivnice, Štefánikova 1163, Kopřivnice 742 Projektant: Dopravní projekce Bojko s.r.o.

Uchazeč: Vyplň údaj Zpracovatel: Dopravní projekce Bojko s.r.o.

PČ	Typ	Kód	Popis	MJ	Množství	J.cena [CZK]	Cena celkem [CZK]	Cenová soustava
----	-----	-----	-------	----	----------	--------------	-------------------	-----------------

Náklady soupisu celkem 0.00

D HSV Práce a dodávky HSV 0.00

D 1 Zemní práce 0.00

1	K	111151121	Pokosení trávníku při souvislé ploše do 1000 m2 parkového v rovině nebo svahu do 1:5	m2	10.000		0.00	CS ÚRS 2022 02
Online PSC VV			https://podminky.urs.cz/item/CS_URS_2022_02/111151121 "zatrávňení terénu (první pokos osetých ploch)"10		10.000			
2	K	113107312	Odstranění podkladů nebo krytů strojné plochy jednotlivé do 50 m2 s přemístěním hmot na skládku na vzdálenost do 3 m nebo s naložením na dopravní prostředek z kameniva těžného, o tl. vrstvy přes 100 do 200 mm	m2	3.000		0.00	CS ÚRS 2022 02
Online PSC VV			https://podminky.urs.cz/item/CS_URS_2022_02/113107312 "stávající asfalt. vozovka" 3		3.000			
3	K	113107322	Odstranění podkladů nebo krytů strojné plochy jednotlivé do 50 m2 s přemístěním hmot na skládku na vzdálenost do 3 m nebo s naložením na dopravní prostředek z kameniva hrubého drceného, o tl. vrstvy přes 100 do 200 mm	m2	3.000		0.00	CS ÚRS 2022 02
Online PSC			https://podminky.urs.cz/item/CS_URS_2022_02/113107322					
4	K	113107330	Odstranění podkladů nebo krytů strojné plochy jednotlivé do 50 m2 s přemístěním hmot na skládku na vzdálenost do 3 m nebo s naložením na dopravní prostředek z betonu prostého, o tl. vrstvy do 100 mm	m2	3.000		0.00	CS ÚRS 2022 02
Online PSC			https://podminky.urs.cz/item/CS_URS_2022_02/113107330					
5	K	113107341	Odstranění podkladů nebo krytů strojné plochy jednotlivé do 50 m2 s přemístěním hmot na skládku na vzdálenost do 3 m nebo s naložením na dopravní prostředek živichých, o tl. vrstvy do 50 mm	m2	3.000		0.00	CS ÚRS 2022 02
Online PSC			https://podminky.urs.cz/item/CS_URS_2022_02/113107341					
6	K	113154122	Frézování živichého podkladu nebo krytu s naložením na dopravní prostředek plochy do 500 m2 bez překážek v trase pruhu šířky přes 0,5 m do 1 m, tloušťky vrstvy 40 mm	m2	3.000		0.00	CS ÚRS 2022 02
Online PSC VV			https://podminky.urs.cz/item/CS_URS_2022_02/113154122 "stávající asfalt. vozovka" 3		3.000			
7	K	113202111	Vytrhání obruč s vybouráním lože, s přemístěním hmot na skládku na vzdálenost do 3 m nebo s naložením na dopravní prostředek z krajiníků nebo obrubníků stojatých	m	12.000		0.00	CS ÚRS 2022 02
Online PSC VV			https://podminky.urs.cz/item/CS_URS_2022_02/113202111 "stávající obrubník"12		12.000			
8	K	121151123	Sejmutí ornice strojné při souvislé ploše přes 500 m2, tl. vrstvy do 200 mm	m2	40.000		0.00	CS ÚRS 2022 02
Online PSC VV			https://podminky.urs.cz/item/CS_URS_2022_02/121151123 "odhumusování v místě stavby" 40		40.000			
9	K	122252203	Odkopávky a prokopávky nezapažené pro silnice a dálnice strojné v hornině třídy těžitelnosti I do 100 m3	m3	14.700		0.00	CS ÚRS 2022 02
Online PSC VV			https://podminky.urs.cz/item/CS_URS_2022_02/122252203 "konstrukce sjezdu" 35*0,42		14.700			
10	K	132251101	Hloubení nezapažených rýh šířky do 800 mm strojně s urovnáním dna do předepsaného profilu a spádu v hornině třídy těžitelnosti I skupiny 3 do 20 m3	m3	4.063		0.00	CS ÚRS 2022 02
Online PSC VV			https://podminky.urs.cz/item/CS_URS_2022_02/132251101 "nad kanal. potrubím"((1,25*3,25)*2)*0,5		4.063			
11	K	162751117	Vodorovné přemístění výkopku nebo sypaniny po suchu na obvyklém dopravním prostředku, bez naložení výkopku, avšak se složením bez rozhrnutí z horniny třídy těžitelnosti I skupiny 1 až 3 na vzdálenost přes 9 000 do 10 000 m	m3	18.763		0.00	CS ÚRS 2022 02
Online PSC			https://podminky.urs.cz/item/CS_URS_2022_02/162751117					

PČ	Typ	Kód	Popis	MJ	Množství	J.cena [CZK]	Cena celkem [CZK]	Cenová soustava
VV			14,7+4,063	18.763				
12	K	162751119	Vodorovné přemístění výkopku nebo sypaniny po suchu na obvyklém dopravním prostředku, bez naložení výkopku, avšak se složením bez rozhrnutí z horniny třídy těžitelnosti I skupiny 1 až 3 na vzdálenost Příplatek k ceně za každých dalších i započatých 1 000 m	m3	18.763		0.00	CS ÚRS 2022 02
Online PSC			https://podminky.urs.cz/item/CS_URS_2022_02/162751119					
P			Poznámka k položce:_x000D_ Celkem 11km.					
13	K	167151111	Nakládání, skládání a překládání neulehlého výkopku nebo sypaniny strojně nakládání, množství přes 100 m3, z hornin třídy těžitelnosti I, skupiny 1 až 3	m3	18.763		0.00	CS ÚRS 2022 02
Online PSC			https://podminky.urs.cz/item/CS_URS_2022_02/167151111					
14	K	167151121	Nakládání, skládání a překládání neulehlého výkopku nebo sypaniny strojně skládání nebo překládání, z hornin třídy těžitelnosti I, skupiny 1 až 3	m3	18.763		0.00	CS ÚRS 2022 02
Online PSC			https://podminky.urs.cz/item/CS_URS_2022_02/167151121					
15	K	171201201	Uložení sypaniny na skládky nebo meziskládky bez hutnění s upravením uložené sypaniny do předepsaného tvaru	m3	18.763		0.00	CS ÚRS 2022 02
Online PSC			https://podminky.urs.cz/item/CS_URS_2022_02/171201201					
16	K	171201231	Poplatek za uložení stavebního odpadu na recyklační skládce (skládkovné) zeminy a kamení zařazeného do Katalogu odpadů pod kódem 17 05 04	t	35.650		0.00	CS ÚRS 2022 02
Online PSC			https://podminky.urs.cz/item/CS_URS_2022_02/171201231					
P			Poznámka k položce:_x000D_ Koeficient 1,9 pro přepočet m3 na t.					
VV			18,763*1,9 'Přepočtené koeficientem množství	35.650				
17	K	174151101	Zásyp sypaninou z jakékoliv horniny strojně s uložení výkopku ve vrstvách se ztuhnutím jam, šachet, rýh nebo kolem objektů v těchto vykopávkách	m3	3.163		0.00	CS ÚRS 2022 02
Online PSC			https://podminky.urs.cz/item/CS_URS_2022_02/174151101					
VV			"nad kanal. potrubím"((1,25*3,25)*2)*0,5	4.063				
VV			"minus objem panelů" -(1,0*3,0)*2*0,15	-0.900				
VV			Součet	3.163				
18	M	58337303	šterkopísek frakce 0/8	t	6.010		0.00	CS ÚRS 2022 02
P			Poznámka k položce:_x000D_ Koeficient 1,9 pro přepočet t na m3.					
VV			3,163*1,9 'Přepočtené koeficientem množství	6.010				
19	K	181411121	Založení travníku na půdě předem připravené plochy do 1000 m2 výsevem včetně utažení lučního v rovině nebo na svahu do 1:5	m2	10.000		0.00	CS ÚRS 2022 02
Online PSC			https://podminky.urs.cz/item/CS_URS_2022_02/181411121					
VV			"zatrávnění terénu" 10	10.000				
20	M	00572100	osivo jetelotráva intenzivní víceletá	kg	0.300		0.00	CS ÚRS 2022 02
VV			10*0,03 'Přepočtené koeficientem množství	0.300				
21	K	181911102	Úprava pláňe vyrovnaním výškových rozdílů ručně v hornině třídy těžitelnosti I skupiny 1 a 2 se ztuhnutím	m2	38.000		0.00	CS ÚRS 2022 02
Online PSC			https://podminky.urs.cz/item/CS_URS_2022_02/181911102					
VV			"konstrukce sjezdu"35	35.000				
VV			"konstrukce doasfaltování pruhu vozovky ul. Moravské"3	3.000				
VV			Součet	38.000				
22	K	182303111	Doplnění zeminy nebo substrátu na travnatých plochách tloušťky do 50 mm v rovině nebo na svahu do 1:5	m2	10.000		0.00	CS ÚRS 2022 02
Online PSC			https://podminky.urs.cz/item/CS_URS_2022_02/182303111					
23	M	10371500	substrát pro trávníky VL	m3	0.510		0.00	CS ÚRS 2022 02
VV			10*0,051 'Přepočtené koeficientem množství	0.510				
24	M	10364101	zemina pro terénní úpravy - ornice	t	0.641		0.00	CS ÚRS 2022 02
VV			0,3125*2,05 'Přepočtené koeficientem množství	0.641				
25	K	185803111	Ošetření travníku jednorázové v rovině nebo na svahu do 1:5	m2	10.000		0.00	CS ÚRS 2022 02
Online PSC			https://podminky.urs.cz/item/CS_URS_2022_02/185803111					
26	K	185803211	Uválcování travníku v rovině nebo na svahu do 1:5	m2	10.000		0.00	CS ÚRS 2022 02
Online PSC			https://podminky.urs.cz/item/CS_URS_2022_02/185803211					
D 2			Zakládání	0.00				
27	K	274313711	Základy z betonu prostého pasy betonu kamenem neprokládaného tř. C 20/25	m3	6.048		0.00	CS ÚRS 2022 02
Online PSC			https://podminky.urs.cz/item/CS_URS_2022_02/274313711					
VV			Beton C20/25 nFX3					
VV			"základy pro bet. nájezdový obrubník 150/150"20*0,4*0,4	3.200				
VV			"základy pro bet. silniční obrubník 150/250"16*0,4*0,4	2.560				
VV			Součet	5.760				
VV			5,76*1,05 'Přepočtené koeficientem množství	6.048				
D 5			Komunikace pozemní	0.00				
28	K	564871016	Podklad ze šterkodrti ŠD s rozprostřením a ztuhnutím plochy jednotlivé do 100 m2, po ztuhnutí tl. 300 mm	m2	38.000		0.00	CS ÚRS 2022 02

PČ	Typ	Kód	Popis	MJ	Množství	J.cena [CZK]	Cena celkem [CZK]	Cenová soustava
			Online PSC VV VV VV https://podminky.urs.cz/item/CS_URS_2022_02/564871016 "konstrukce sjezdu"35 "konstrukce doasfaltování pruhu vozovky ul. Moravské"3 Součet		35.000 3.000 38.000			
29	K	564920311	Podklad nebo podsyp z betonového recyklátu s rozprostřením a zhutněním plochy jednotlivě do 100 m2, po zhutnění tl. 60 mm	m2	35.000		0.00	CS ÚRS 2022 02
			Online PSC VV https://podminky.urs.cz/item/CS_URS_2022_02/564920311 "konstrukce sjezdu"35		35.000			
30	K	565155101	Asfaltový beton vrstva podkladní ACP 16 (obalované kamenivo střednězrné - OKS) s rozprostřením a zhutněním v pruhu šířky do 1,5 m, po zhutnění tl. 70 mm	m2	3.000		0.00	CS ÚRS 2022 02
			Online PSC VV https://podminky.urs.cz/item/CS_URS_2022_02/565155101 "konstrukce doasfaltování pruhu vozovky ul. Moravské"3		3.000			
31	K	573191111	Postřik infiltrační kationaktivní emulzí v množství 1,00 kg/m2	m2	38.000		0.00	CS ÚRS 2022 02
			Online PSC VV VV VV https://podminky.urs.cz/item/CS_URS_2022_02/573191111 "konstrukce sjezdu"35 "konstrukce doasfaltování pruhu vozovky ul. Moravské"3 Součet		35.000 3.000 38.000			
32	K	573211108	Postřik spojovací PS bez posypu kamenivem z asfaltu silničního, v množství 0,40 kg/m2	m2	3.000		0.00	CS ÚRS 2022 02
			Online PSC VV https://podminky.urs.cz/item/CS_URS_2022_02/573211108 "konstrukce doasfaltování pruhu vozovky ul. Moravské"3		3.000			
33	K	577134031	Asfaltový beton vrstva ohrubná ACO 11 (ABS) s rozprostřením a se zhutněním z modifikovaného asfaltu v pruhu šířky do 1,5 m, po zhutnění tl. 40 mm	m2	3.000		0.00	CS ÚRS 2022 02
			Online PSC VV https://podminky.urs.cz/item/CS_URS_2022_02/577134031 "konstrukce doasfaltování pruhu vozovky ul. Moravské"3		3.000			
34	K	577154031	Asfaltový beton vrstva ohrubná ACO 11 (ABS) s rozprostřením a se zhutněním z modifikovaného asfaltu v pruhu šířky do 1,5 m, po zhutnění tl. 60 mm	m2	35.000		0.00	CS ÚRS 2022 02
			Online PSC VV https://podminky.urs.cz/item/CS_URS_2022_02/577154031 "konstrukce sjezdu"35		35.000			
D 9			Ostatní konstrukce a práce, bourání				0.00	
35	K	912221111	Montáž směrového sloupku ocelového pružného ručním beraněním silničního	kus	2.000		0.00	CS ÚRS 2022 02
			Online PSC VV https://podminky.urs.cz/item/CS_URS_2022_02/912221111 "Z11g"2		2.000			
36	M	40445165.R01	sloupek směrový silniční ocelový červený	kus	2.000		0.00	na podkladě CS ÚRS
			VV "Z11g"2		2.000			
37	K	915211115	Vodorovné dopravní značení stříkaným plastem dělicí čára šířky 125 mm souvislá žlutá základní	m	45.000		0.00	CS ÚRS 2022 02
			Online PSC VV https://podminky.urs.cz/item/CS_URS_2022_02/915211115 "V12c"15+30		45.000			
38	K	916131213	Osazení silničního obrubníku betonového se zřízením lože, s vyplněním a zatřením spár cementovou maltou stojatého s boční opěrou z betonu prostého, do lože z betonu prostého	m	36.000		0.00	CS ÚRS 2022 02
			Online PSC VV VV VV https://podminky.urs.cz/item/CS_URS_2022_02/916131213 "nájezdový obrubník 150/150"20 "silniční obrubník 150/250"16 Součet		20.000 16.000 36.000			
39	M	59217029	obrubník betonový silniční nájezdový 1000x150x150mm	m	22.000		0.00	CS ÚRS 2022 02
			VV 20*1,1 'Přepočtené koeficientem množství		22.000			
40	M	59217031	obrubník betonový silniční 1000x150x250mm	m	13.200		0.00	CS ÚRS 2022 02
			VV 16-4 VV 12*1,1 'Přepočtené koeficientem množství		12.000 13.200			
41	M	59217035.R01	obrubník betonový obloukový 150x250mm R1,0	m	4.400		0.00	na podkladě CS ÚRS
			VV 4*1,1 'Přepočtené koeficientem množství		4.400			
42	K	919735113	Řezání stávajícího živého kytu nebo podkladu hloubky přes 100 do 150 mm	m	20.000		0.00	CS ÚRS 2022 02
			Online PSC VV https://podminky.urs.cz/item/CS_URS_2022_02/919735113 "asf. komunikace"20		20.000			
43	K	919748111	Provedení postřiku, popř. zdrsnění povrchu cementobetonového kytu nebo podkladu ochrannou emulzí	m2	2.000		0.00	CS ÚRS 2022 02
			Online PSC P https://podminky.urs.cz/item/CS_URS_2022_02/919748111 Poznámka k položce: _x000D_ Spojovací postřik po odřezání stáv. komunikace, 10kg/m2. VV 20*0,1 'Přepočtené koeficientem množství		2.000			
44	M	111625530	emulze asfaltová rychleštepna pro tryskové vysrávky	t	0.020		0.00	CS ÚRS 2022 02
			P https://podminky.urs.cz/item/CS_URS_2022_02/961044111 Poznámka k položce: _x000D_ Spojovací postřik po odřezání stáv. komunikace, 10kg/m2. VV 20*0,001 'Přepočtené koeficientem množství		0.020			
45	K	961044111	Bourání základů z betonu prostého	m3	0.200		0.00	CS ÚRS 2022 02
			Online PSC VV https://podminky.urs.cz/item/CS_URS_2022_02/961044111 "stávající základy oplocení" 1*(0,5*0,5*0,8)		0.200			

PČ	Typ	Kód	Popis	MJ	Množství	J.cena [CZK]	Cena celkem [CZK]	Cenová soustava
46	K	966071711.R01	Bourání plotových sloupků a vzpěr ocelových trubkových nebo profilovaných výšky do 5,0 m zabetonovaných	kus	1.000		0.00	na podkladě CS ÚRS
47	K	966071823	Rozebrání oplocení z pletiva drátěného se čtvercovými oky, výšky přes 2,0 do 4,0 m	m	6.700		0.00	CS ÚRS 2022 02
Online PSC https://podminky.urs.cz/item/CS_URS_2022_02/966071823								
D 997			Přesun sutě					
							0.00	
48	K	997013001	Vyklízení ulehle suti na vzdálenost do 3 m od okraje vyklízeného prostoru nebo s naložením na dopravní prostředek z prostorů o půdorysné ploše do 15 m2 z výšky (hloubky) do 2 m	m3	5.000		0.00	CS ÚRS 2022 02
Online PSC https://podminky.urs.cz/item/CS_URS_2022_02/997013001								
VV "zbytky stavební suti na ploše veřejné zeleně" 5					5.000			
49	K	997221551	Vodorovná doprava suti bez naložení, ale se složením a s hrubým urovnáním Příplatek k ceně za každý další i vzdálenost do 1 km	t	13.608		0.00	CS ÚRS 2022 02
Online PSC https://podminky.urs.cz/item/CS_URS_2022_02/997221551								
50	K	997221559	Vodorovná doprava suti bez naložení, ale se složením a s hrubým urovnáním Příplatek k ceně za každý další i započatý 1 km přes 1 km	t	136.080		0.00	CS ÚRS 2022 02
Online PSC https://podminky.urs.cz/item/CS_URS_2022_02/997221559								
P Poznámka k položce: _x000D_ Celkem 11km.								
VV 13,608*10 "Přepočtené koeficientem množství					136.080			
51	K	997221611	Nakládání na dopravní prostředky pro vodorovnou dopravu suti	t	13.608		0.00	CS ÚRS 2022 02
Online PSC https://podminky.urs.cz/item/CS_URS_2022_02/997221611								
52	K	997013871	Poplatek za uložení stavebního odpadu na recyklační skládce (skládkovné) směsného stavebního a demoličního zatříděného do Katalogu odpadů pod kódem 17 09 04	t	0.294		0.00	CS ÚRS 2022 02
Online PSC https://podminky.urs.cz/item/CS_URS_2022_02/997013871								
53	K	997221861	Poplatek za uložení stavebního odpadu na recyklační skládce (skládkovné) z prostého betonu zatříděného do Katalogu odpadů pod kódem 17 01 01	t	0.720		0.00	CS ÚRS 2022 02
Online PSC https://podminky.urs.cz/item/CS_URS_2022_02/997221861								
54	K	997221873	Poplatek za uložení stavebního odpadu na recyklační skládce (skládkovné) zeminy a kamení zatříděného do Katalogu odpadů pod kódem 17 05 04	t	11.790		0.00	CS ÚRS 2022 02
Online PSC https://podminky.urs.cz/item/CS_URS_2022_02/997221873								
55	K	997221875	Poplatek za uložení stavebního odpadu na recyklační skládce (skládkovné) asfaltového bez obsahu dehtu zatříděného do Katalogu odpadů pod kódem 17 03 02	t	0.276		0.00	CS ÚRS 2022 02
Online PSC https://podminky.urs.cz/item/CS_URS_2022_02/997221875								
D 998			Přesun hmot					
							0.00	
56	K	998225111	Přesun hmot pro komunikace s krytem z kameniva, monolitickým betonovým nebo živčným dopravní vzdálenost do 200 m jakékoliv délky objektu	t	29.155		0.00	CS ÚRS 2022 02
Online PSC https://podminky.urs.cz/item/CS_URS_2022_02/998225111								
D M			Práce a dodávky M					
							0.00	
D 46-M			Zemní práce při extr.mont.pracích					
							0.00	
57	K	460881411	Kryt vozovek a chodníků z panelů silničních (materiál ve specifikaci) včetně úpravy podkladní pláně se šterkovým ložem	m2	6.000		0.00	CS ÚRS 2022 02
Online PSC https://podminky.urs.cz/item/CS_URS_2022_02/460881411								
VV "nad kanal. potrubím"(1,0*3,0)*2					6.000			
58	M	59381009	panel silniční 3,00x1,00x0,15m	kus	1.000		0.00	CS ÚRS 2022 02
VV 2*0,5 "Přepočtené koeficientem množství								
					1.000			

KRYCÍ LIST SOUPISU PRACÍ

Stavba:

Odstavná plocha a zřízení sjezdu na ul. Moravská v Kopřivnici

Objekt:

SO 101 - Sjezd z komunikace ul. Moravská

Soupis:

SO 101.2 - Sjezd z komunikace ul. Moravská - sanace

KSO:

Místo: parcely č. 1377/56, 1377/3

CC-CZ:

Datum: 1. 7. 2022

Zadavatel:

Město Kopřivnice, Štefánikova 1163, Kopřivnice 742

IČ:

DIČ:

Uchazeč:

Vyplň údaj

IČ:

Vyplň údaj

DIČ:

Vyplň údaj

Projektant:

Dopravní projekce Bojko s.r.o.

IČ:

DIČ:

Zpracovatel:

Dopravní projekce Bojko s.r.o.

IČ:

DIČ:

Poznámka:

Cena bez DPH

0.00

	Základ daně	Sazba daně	Výše daně
DPH základní	0.00	21.00%	0.00
DPH snížená	0.00	15.00%	0.00

Cena s DPH

v CZK

0.00

REKAPITULACE ČLENĚNÍ SOUPISU PRACÍ

Stavba: Odstavná plocha a zřízení sjezdu na ul. Moravská v Kopřivnici
Objekt: SO 101 - Sjezd z komunikace ul. Moravská
Soupis: **SO 101.2 - Sjezd z komunikace ul. Moravská - sanace**

Místo:	parcely č. 1377/56, 1377/3	Datum:	1. 7. 2022
Zadavatel:	Město Kopřivnice, Štefánikova 1163, Kopřivnice 742	Projektant:	Dopravní projekce Bojko s.r.o.
Uchazeč:	Vyplň údaj	Zpracovatel:	Dopravní projekce Bojko s.r.o.

Kód dílu - Popis	Cena celkem [CZK]
------------------	-------------------

Náklady stavby celkem	0.00
HSV - Práce a dodávky HSV	0.00
1 - Zemní práce	0.00
5 - Komunikace pozemní	0.00
9 - Ostatní konstrukce a práce, bourání	0.00

SOUPIS PRACÍ

Stavba: Odstavná plocha a zřízení sjezdu na ul. Moravská v Kopřivnici

Objekt: SO 101 - Sjezd z komunikace ul. Moravská

Soupis: SO 101.2 - Sjezd z komunikace ul. Moravská - sanace

Místo: parcely č. 1377/56, 1377/3 Datum: 1. 7. 2022

Zadavatel: Město Kopřivnice, Štefánikova 1163, Kopřivnice 742 Projektant: Dopravní projekce Bojko s.r.o.

Uchazeč: Vyplň údaj Zpracovatel: Dopravní projekce Bojko s.r.o.

PČ	Typ	Kód	Popis	MJ	Množství	J.cena [CZK]	Cena celkem [CZK]	Cenová soustava
----	-----	-----	-------	----	----------	--------------	-------------------	-----------------

Náklady soupisu celkem 0.00

D HSV Práce a dodávky HSV 0.00

D 1 Zemní práce 0.00

1	K	122252204	Odkopávky a prokopávky nezapažené pro silnice a dálnice strojně v hornině třídy těžitelnosti I přes 100 do 500 m3	m3	10.500		0.00	CS ÚRS 2022 02
Online PSC https://podminky.urs.cz/item/CS_URS_2022_02/122252204 VV "konstrukce sjezdu"35*0,3 10.500								
2	K	162751117	Vodorovné přemístění výkopku nebo sypaniny po suchu na obvyklém dopravním prostředku, bez naložení výkopku, avšak se složením bez rozhrnutí z horniny třídy těžitelnosti I skupiny 1 až 3 na vzdálenost přes 9 000 do 10 000 m	m3	10.500		0.00	CS ÚRS 2022 02
Online PSC https://podminky.urs.cz/item/CS_URS_2022_02/162751117								
3	K	162751119	Vodorovné přemístění výkopku nebo sypaniny po suchu na obvyklém dopravním prostředku, bez naložení výkopku, avšak se složením bez rozhrnutí z horniny třídy těžitelnosti I skupiny 1 až 3 na vzdálenost Příplatek k ceně za každých dalších i započatých 1 000 m	m3	10.500		0.00	CS ÚRS 2022 02
Online PSC https://podminky.urs.cz/item/CS_URS_2022_02/162751119 P Poznámka k položce:_x000D_ Celkem 11km.								
4	K	167151111	Nakládání, skládání a překládání neulehlého výkopku nebo sypaniny strojně nakládání, množství přes 100 m3, z hornin třídy těžitelnosti I, skupiny 1 až 3	m3	10.500		0.00	CS ÚRS 2022 02
Online PSC https://podminky.urs.cz/item/CS_URS_2022_02/167151111								
5	K	167151121	Nakládání, skládání a překládání neulehlého výkopku nebo sypaniny strojně skládání nebo překládání, z hornin třídy těžitelnosti I, skupiny 1 až 3	m3	10.500		0.00	CS ÚRS 2022 02
Online PSC https://podminky.urs.cz/item/CS_URS_2022_02/167151121								
6	K	171201201	Uložení sypaniny na skládky nebo meziskládky bez hutnění s upravením uložené sypaniny do předepsaného tvaru	m3	10.500		0.00	CS ÚRS 2022 02
Online PSC https://podminky.urs.cz/item/CS_URS_2022_02/171201201								
7	K	171201231	Poplatek za uložení stavebního odpadu na recyklační skládce (skládkovně) zeminy a kamení zatříděného do Katalogu odpadů pod kódem 17 05 04	t	19.950		0.00	CS ÚRS 2022 02
Online PSC https://podminky.urs.cz/item/CS_URS_2022_02/171201231 P Poznámka k položce:_x000D_ Koeficient 1,9 pro přepočet m3 na t. VV 10,5*1,9 'Přepočtené koeficientem množství 19.950								
8	K	181911102	Úprava pláně vyrovnaním výškových rozdílů ručně v hornině třídy těžitelnosti I skupiny 1 a 2 se zhutněním	m2	35.000		0.00	CS ÚRS 2022 02
Online PSC https://podminky.urs.cz/item/CS_URS_2022_02/181911102 VV "konstrukce sjezdu"35 35.000								
D	5	Komunikace pozemní						0.00
9	K	564851111	Podklad ze štěrkodrti ŠD s rozprostřením a zhutněním plochy přes 100 m2, po zhutnění tl. 150 mm	m2	70.000		0.00	CS ÚRS 2022 02
Online PSC https://podminky.urs.cz/item/CS_URS_2022_02/564851111 VV "konstrukce sjezdu"35*2 70.000								
D	9	Ostatní konstrukce a práce, bourání						0.00
10	K	919726227	Geotextilie tkaná pro vyztužení, separaci nebo filtraci z polyesteru, podélná/příčná pevnost v tahu 300/50 kN/m	m2	45.500		0.00	CS ÚRS 2022 02
Online PSC https://podminky.urs.cz/item/CS_URS_2022_02/919726227 VV "konstrukce sjezdu"35 35.000 VV 35*1,3 'Přepočtené koeficientem množství 45.500								

KRYCÍ LIST SOUPISU PRACÍ

Stavba:

Odstavná plocha a zřízení sjezdu na ul. Moravská v Kopřivnici

Objekt:

SO 102 - Odstavná plocha

KSO:

Místo: parcely č. 1377/56, 1377/3

CC-CZ:

Datum: 1. 7. 2022

Zadavatel:

Město Kopřivnice, Štefánikova 1163, Kopřivnice 742

IČ:

DIČ:

Uchazeč:

Vyplň údaj

IČ:

Vyplň údaj

DIČ:

Vyplň údaj

Projektant:

Dopravní projekce Bojko s.r.o.

IČ:

DIČ:

Zpracovatel:

Dopravní projekce Bojko s.r.o.

IČ:

DIČ:

Poznámka:

Cena bez DPH

0.00

	Základ daně	Sazba daně	Výše daně
DPH základní	0.00	21.00%	0.00
snížená	0.00	15.00%	0.00

Cena s DPH

v CZK

0.00

REKAPITULACE ČLENĚNÍ SOUPISU PRACÍ

Stavba: Odstavná plocha a zřízení sjezdu na ul. Moravská v Kopřivnici
Objekt: **SO 102 - Odstavná plocha**

Místo:	parcely č. 1377/56, 1377/3	Datum:	1. 7. 2022
Zadavatel:	Město Kopřivnice, Štefánikova 1163, Kopřivnice 742	Projektant:	Dopravní projekce Bojko s.r.o.
Uchazeč:	Vyplň údaj	Zpracovatel:	Dopravní projekce Bojko s.r.o.

Kód dílu - Popis	Cena celkem [CZK]
------------------	-------------------

Náklady stavby celkem	0.00
HSV - Práce a dodávky HSV	0.00
1 - Zemní práce	0.00
2 - Zakládání	0.00
3 - Svislé a kompletní konstrukce	0.00
5 - Komunikace pozemní	0.00
9 - Ostatní konstrukce a práce, bourání	0.00
997 - Přesun sutě	0.00

SOUPIS PRACÍ

Stavba: Odstavná plocha a zřízení sjezdu na ul. Moravská v Kopřivnici

Objekt: SO 102 - Odstavná plocha

Místo: parcely č. 1377/56, 1377/3 Datum: 1. 7. 2022

Zadavatel: Město Kopřivnice, Štefánikova 1163, Kopřivnice 742 Projektant: Dopravní projekce Bojko s.r.o.

Uchazeč: Vyplň údaj Zpracovatel: Dopravní projekce Bojko s.r.o.

PČ	Typ	Kód	Popis	MJ	Množství	J.cena [CZK]	Cena celkem [CZK]	Cenová soustava
----	-----	-----	-------	----	----------	--------------	-------------------	-----------------

Náklady soupisu celkem 0.00

D HSV Práce a dodávky HSV 0.00

D 1 Zemní práce 0.00

1	K	111151121	Pokosení trávníku při souvislé ploše do 1000 m2 parkového v rovině nebo svahu do 1:5	m2	115.000		0.00	CS ÚRS 2022 02
Online PSC https://podminky.urs.cz/item/CS_URS_2022_02/111151121								
2	K	113107211	Odstranění podkladů nebo krytů strojné plochy jednotlivě přes 200 m2 s přemístěním hmot na skládku na vzdálenost do 20 m nebo s naložením na dopravní prostředek z kameniva těženého, o tl. vrstvy do 100 mm	m2	700.000		0.00	CS ÚRS 2022 02
Online PSC https://podminky.urs.cz/item/CS_URS_2022_02/113107211								
VV "stáv. antukové hřiště" 700					700.000			
3	K	121151123	Sejmutí ornice strojné při souvislé ploše přes 500 m2, tl. vrstvy do 200 mm	m2	115.000		0.00	CS ÚRS 2022 02
Online PSC https://podminky.urs.cz/item/CS_URS_2022_02/121151123								
VV "odhumusování v místě stavby" 115					115.000			
4	K	122252203	Odkopávky a prokopávky nezapažené pro silnice a dálnice strojné v hornině třídy těžitelnosti I do 100 m3	m3	37.500		0.00	CS ÚRS 2022 02
Online PSC https://podminky.urs.cz/item/CS_URS_2022_02/122252203								
VV "konstrukce odstavné plochy"750*0,05					37.500			
5	K	131151100	Hloubení nezapažených jam a zářezů strojné s urovnáním dna do předepsaného profilu a spádu v hornině třídy těžitelnosti I skupiny 1 a 2 do 20 m3	m3	7.200		0.00	CS ÚRS 2022 02
Online PSC https://podminky.urs.cz/item/CS_URS_2022_02/131151100								
VV "jáma zasypaná štěrkem"1,2*3*0,5					1.800			
VV "sloupky oplocení" 0,5*0,5*0,8*26					5.200			
VV "základ pro DŽ" 0,5*0,5*0,8*1					0.200			
Součet					7.200			
6	K	132251101	Hloubení nezapažených rýh šířky do 800 mm strojné s urovnáním dna do předepsaného profilu a spádu v hornině třídy těžitelnosti I skupiny 3 do 20 m3	m3	20.000		0.00	CS ÚRS 2022 02
Online PSC https://podminky.urs.cz/item/CS_URS_2022_02/132251101								
VV "drenáž"0,4*1,0*50					20.000			
7	K	162751117	Vodorovné přemístění výkopku nebo sypaniny po suchu na obvyklém dopravním prostředku, bez naložení výkopku, avšak se složením bez rozhrnutí z horniny třídy těžitelnosti I skupiny 1 až 3 na vzdálenost přes 9 000 do 10 000 m	m3	64.700		0.00	CS ÚRS 2022 02
Online PSC https://podminky.urs.cz/item/CS_URS_2022_02/162751117								
VV 37,5+7,2+20					64.700			
8	K	162751119	Vodorovné přemístění výkopku nebo sypaniny po suchu na obvyklém dopravním prostředku, bez naložení výkopku, avšak se složením bez rozhrnutí z horniny třídy těžitelnosti I skupiny 1 až 3 na vzdálenost Připlatek k ceně za každých dalších i započatých 1 000 m	m3	64.700		0.00	CS ÚRS 2022 02
Online PSC https://podminky.urs.cz/item/CS_URS_2022_02/162751119								
P Poznámka k položce:_x000D_ Celkem 11km.								
9	K	167151111	Nakládání, skládání a překládání neulehlého výkopku nebo sypaniny strojné nakládání, množství přes 100 m3, z hornin třídy těžitelnosti I, skupiny 1 až 3	m3	64.700		0.00	CS ÚRS 2022 02
Online PSC https://podminky.urs.cz/item/CS_URS_2022_02/167151111								
10	K	167151121	Nakládání, skládání a překládání neulehlého výkopku nebo sypaniny strojné skládání nebo překládání, z hornin třídy těžitelnosti I, skupiny 1 až 3	m3	64.700		0.00	CS ÚRS 2022 02
Online PSC https://podminky.urs.cz/item/CS_URS_2022_02/167151121								
11	K	171201201	Uložení sypaniny na skládky nebo meziskládky bez hutnění s upravením uložené sypaniny do předepsaného tvaru	m3	64.700		0.00	CS ÚRS 2022 02
Online PSC https://podminky.urs.cz/item/CS_URS_2022_02/171201201								

PČ	Typ	Kód	Popis	MJ	Množství	J.cena [CZK]	Cena celkem [CZK]	Cenová soustava
12	K	171201231	Poplatek za uložení stavebního odpadu na recyklační skládce (skládkovné) zeminy a kamení zatříděného do Katalogu odpadů pod kódem 17 05 04	t	122.930		0.00	CS ÚRS 2022 02
Online PSC			https://podminky.urs.cz/item/CS_URS_2022_02/171201231					
P			Poznámka k položce:_x000D_Koeficient 1,9 pro přepočet m3 na t.					
VV			64,7*1,9 'Přepočtené koeficientem množství		122.930			
13	K	174151101	Zásyp sypaninou z jakékoliv horniny strojně s uložením výkopku ve vrstvách se ztuhnutím jam, šachet, rýh nebo kolem objektů v těchto vykopávkách	m3	21.800		0.00	CS ÚRS 2022 02
Online PSC			https://podminky.urs.cz/item/CS_URS_2022_02/174151101					
VV			"drenáž"0,4*1,0*50		20.000			
VV			"jáma zasypaná štěrkem"1,2*3*0,5		1.800			
VV			Součet		21.800			
14	M	58333651.R01	kamenivo těžené hrubé frakce 8/32	t	41.420		0.00	na podkladě CS ÚRS
P			Poznámka k položce:_x000D_Koeficient 1,9 pro přepočet t na m3.					
VV			21,8*1,9 'Přepočtené koeficientem množství		41.420			
15	K	181411121	Založení trávníku na půdě předem připravené plochy do 1000 m2 výsevem včetně utažení lučního v rovině nebo na svahu do 1:5	m2	115.000		0.00	CS ÚRS 2022 02
Online PSC			https://podminky.urs.cz/item/CS_URS_2022_02/181411121					
VV			"zatrávňení terénu" 115		115.000			
16	M	00572100	osivo jetelotráva intenzivní víceletá	kg	3.450		0.00	CS ÚRS 2022 02
VV			115*0,03 'Přepočtené koeficientem množství		3.450			
17	K	181911102	Úprava pláně vyrovnaním výškových rozdílů ručně v hornině třídy těžitelnosti I skupiny 1 a 2 se ztuhnutím	m2	750.000		0.00	CS ÚRS 2022 02
Online PSC			https://podminky.urs.cz/item/CS_URS_2022_02/181911102					
VV			"konstrukce odstavné plochy (přehutnění) "750		750.000			
18	K	182303111	Doplnění zeminy nebo substrátu na travnatých plochách tloušťky do 50 mm v rovině nebo na svahu do 1:5	m2	115.000		0.00	CS ÚRS 2022 02
Online PSC			https://podminky.urs.cz/item/CS_URS_2022_02/182303111					
19	M	10371500	substrát pro trávníky VL	m3	5.865		0.00	CS ÚRS 2022 02
VV			115*0,051 'Přepočtené koeficientem množství		5.865			
20	M	10364101	zemina pro terénní úpravy - ornice	t	7.367		0.00	CS ÚRS 2022 02
VV			3,59375*2,05 'Přepočtené koeficientem množství		7.367			
21	K	185803111	Ošetření trávníku jednorázově v rovině nebo na svahu do 1:5	m2	115.000		0.00	CS ÚRS 2022 02
Online PSC			https://podminky.urs.cz/item/CS_URS_2022_02/185803111					
22	K	185803211	Uválcování trávníku v rovině nebo na svahu do 1:5	m2	115.000		0.00	CS ÚRS 2022 02
Online PSC			https://podminky.urs.cz/item/CS_URS_2022_02/185803211					
D		2	Zakládání				0.00	
23	K	274313711	Základy z betonu prostého pasy betonu kamenem neprokládaného tř. C 20/25	m3	6.048		0.00	CS ÚRS 2022 02
Online PSC			https://podminky.urs.cz/item/CS_URS_2022_02/274313711					
VV			Beton C20/25 nFX3					
VV			"základy pro bet. nájezdový obrubník 150/150"20*0,4*0,4		3.200			
VV			"základy pro bet. silniční obrubník 150/250"16*0,4*0,4		2.560			
VV			Součet		5.760			
VV			5,76*1,05 'Přepočtené koeficientem množství		6.048			
24	K	275313711	Základy z betonu prostého patky a bloky z betonu kamenem neprokládaného tř. C 20/25	m3	5.670		0.00	CS ÚRS 2022 02
Online PSC			https://podminky.urs.cz/item/CS_URS_2022_02/275313711					
VV			Beton C20/25 nFX3					
VV			"sloupky oplocení" 0,5*0,5*0,8*26		5.200			
VV			"základ pro DZ" 0,5*0,5*0,8*1		0.200			
VV			Součet		5.400			
VV			5,4*1,05 'Přepočtené koeficientem množství		5.670			
D		3	Svislé a kompletní konstrukce				0.00	
25	K	338171123.R01	Montáž sloupků a vzpěr plotových ocelových trubkových nebo profilovaných výšky do 4,0 m se zabetonováním do připravených jamek	kus	33.000		0.00	na podkladě CS ÚRS
VV			"rohový sloupek"2		2.000			
VV			"běžný sloupek"23		23.000			
VV			"vzpěry"8		8.000			
VV			Součet		33.000			
26	M	55342187.R01	plotový profilovaný sloupek D 60/60mm tl. 4,5mm dl 4,0m pro svařované pletivo povrchová úprava poplastovaný Pz	kus	25.000		0.00	na podkladě CS ÚRS
P			Poznámka k položce:_x000D_Barva zelená RAL 6005					
VV			"rohový sloupek"2		2.000			
VV			"běžný sloupek"23		23.000			
VV			Součet		25.000			
27	M	55342190.R01	plotová profilovaná vzpěra D 48mm dl 4,4m pro svařované pletivo povrchová úprava poplastovaný Pz	kus	8.000		0.00	na podkladě CS ÚRS
P			Poznámka k položce:_x000D_Barva zelená RAL 6005					
VV			"vzpěry"8		8.000			

PČ	Typ	Kód	Popis	MJ	Množství	J.cena [CZK]	Cena celkem [CZK]	Cenová soustava
28	K	348101220	Osazení vrat nebo vrátek k oplocení na sloupky ocelové, plochy jednotlivě přes 2 do 4 m2	kus	1.000		0.00	CS ÚRS 2022 02
Online PSC https://podminky.urs.cz/item/CS_URS_2022_02/348101220								
29	M	55342335.R01	branka plotová jednokřídla Pz s PVC vrstvou 1200x2000mm	kus	1.000		0.00	na podkladě CS ÚRS
P			Poznámka k položce: x000D_ Barva zelená RAL 6005					
30	K	348171130	Montáž oplocení z dílců kovových rámových, na ocelové sloupky, výšky přes 1,5 do 2,0 m	m	60.000		0.00	CS ÚRS 2022 02
Online PSC https://podminky.urs.cz/item/CS_URS_2022_02/348171130								
31	M	31391099.R01	plotový panel plochý svařovaný 2030x2500mm povrchová úprava poplastovaný Pz	m	60.000		0.00	na podkladě CS ÚRS
P			Poznámka k položce: x000D_ Barva zelená RAL 6005					
32	K	348401140	Montáž oplocení z pletiva strojového s napínacími dráty přes 2,0 do 4,0 m	m	115.000		0.00	CS ÚRS 2022 02
Online PSC https://podminky.urs.cz/item/CS_URS_2022_02/348401140								
VV				"ochranná síť PP"60		60.000		
VV				"stínící tkanina"55		55.000		
VV				Součet		115.000		
33	M	31324799.R01	ochranná síť PP zelená 45x45mm tl. 3,0mm (horní a spodní napínací drát)	m2	120.000		0.00	na podkladě CS ÚRS
VV					60*2	120.000		
34	M	31324799.R02	stínící tkanina 2000 mm zelená 100%	m2	110.000		0.00	na podkladě CS ÚRS
VV					55*2	110.000		
D 5 Komunikace pozemní							0.00	
35	K	564931412	Podklad nebo podsyp z asfaltového recyklátu s rozprostřením a zhutněním plochy přes 100 m2, po zhutnění tl. 100 mm (bude k dispozici na skládce objednatele, dle potřeby nutno zajistit jemnější "namletí" recyklátu)	m2	750.000		0.00	CS ÚRS 2022 02
Online PSC https://podminky.urs.cz/item/CS_URS_2022_02/564931412								
VV					"konstrukce odstavné plochy"750	750.000		
36	K	573452116	Dvojitý nátěr DN s posypem kamenivem a se zaválcováním z emulze silniční, v množství 3,4 kg/m2	m2	750.000		0.00	CS ÚRS 2022 02
Online PSC https://podminky.urs.cz/item/CS_URS_2022_02/573452116								
VV					"konstrukce odstavné plochy"750	750.000		
D 9 Ostatní konstrukce a práce, bourání							0.00	
37	K	914111111	Montáž svislé dopravní značky základní velikosti do 1 m2 objímkami na sloupky nebo konzoly	kus	1.000		0.00	CS ÚRS 2022 02
Online PSC https://podminky.urs.cz/item/CS_URS_2022_02/914111111								
38	M	40445650.R01	dodatkové tabulky s nápisem	kus	1.000		0.00	na podkladě CS ÚRS
39	K	914111112	Montáž svislé dopravní značky základní velikosti do 1 m2 páskováním na sloupky	kus	1.000		0.00	CS ÚRS 2022 02
Online PSC https://podminky.urs.cz/item/CS_URS_2022_02/914111112								
40	M	40445643.R01	žlutočerná páska na sloupky	m2	1.000		0.00	na podkladě CS ÚRS
41	K	914511112	Montáž sloupku dopravních značek délky do 3,5 m do hliníkové patky pro sloupek D 60 mm	kus	1.000		0.00	CS ÚRS 2022 02
Online PSC https://podminky.urs.cz/item/CS_URS_2022_02/914511112								
42	M	404452300	sloupek pro dopravní značku Zn D 70mm v 3,5m	kus	1.000		0.00	CS ÚRS 2022 02
43	M	40445241	patka pro sloupek Al D 70mm	kus	1.000		0.00	CS ÚRS 2022 02
44	M	40445254	víčko plastové na sloupek D 70mm	kus	1.000		0.00	CS ÚRS 2022 02
45	M	40445257	svorka upínací na sloupek D 70mm	kus	2.000		0.00	CS ÚRS 2022 02
46	K	919726122	Geotextilie netkaná pro ochranu, separaci nebo filtraci měrná hmotnost přes 200 do 300 g/m2	m2	11.400		0.00	CS ÚRS 2022 02
Online PSC https://podminky.urs.cz/item/CS_URS_2022_02/919726122								
VV					"jáma zasypaná štěrkem"1,2*3*2	7.200		
VV					"jáma zasypaná štěrkem"((1,2+3)*2)*0,5	4.200		
VV					Součet	11.400		
47	K	961044111	Bourání základů z betonu prostého	m3	0.400		0.00	CS ÚRS 2022 02
Online PSC https://podminky.urs.cz/item/CS_URS_2022_02/961044111								
VV					"stávající základy oplocení" 2*(0,5*0,5*0,8)	0.400		
48	K	966071711.R01	Bourání plotových sloupků a vzpěr ocelových trubkových nebo profilovaných výšky do 5,0 m zabetonovaných	kus	2.000		0.00	na podkladě CS ÚRS
49	K	966071823	Rozebrání oplocení z pletiva drátěného se čtvercovými oky, výšky přes 2,0 do 4,0 m	m	2.000		0.00	CS ÚRS 2022 02
Online PSC https://podminky.urs.cz/item/CS_URS_2022_02/966071823								
D 997 Přesun sutě							0.00	
50	K	997013001	Vyklízení uhlé suti na vzdálenost do 3 m od okraje vyklízeného prostoru nebo s naložením na dopravní prostředek z prostorů o půdorysné ploše do 15 m2 z výšky (hloubky) do 2 m	m3	2.000		0.00	CS ÚRS 2022 02
Online PSC https://podminky.urs.cz/item/CS_URS_2022_02/997013001								
51	K	997221551	Vodorovná doprava suti bez naložení, ale se složením a s hrubým urovnáním ze sypkých materiálů, na vzdálenost do 1 km	t	130.137		0.00	CS ÚRS 2022 02
Online PSC https://podminky.urs.cz/item/CS_URS_2022_02/997221551								

PČ	Typ	Kód	Popis	MJ	Množství	J.cena [CZK]	Cena celkem [CZK]	Cenová soustava
52	K	997221559	Vodorovná doprava suti bez naložení, ale se složením a s hrubým urovnáním Příplatek k ceně za každý další i započatý 1 km přes 1 km	t	1,301.370		0.00	CS ÚRS 2022 02
Online PSC https://podminky.urs.cz/item/CS_URS_2022_02/997221559 P Poznámka k položce:_x000D_ Celkem 11km. VV 130,137*10 'Přepočtené koeficientem množství 1,301.370								
53	K	997221611	Nakládání na dopravní prostředky pro vodorovnou dopravu suti	t	130.137		0.00	CS ÚRS 2022 02
Online PSC https://podminky.urs.cz/item/CS_URS_2022_02/997221611								
54	K	997013871	Poplatek za uložení stavebního odpadu na recyklační skládce (skládkovné) smíšeného stavebního a demoličního zatříděného do Katalogu odpadů pod kódem 17 09 04	t	4.137		0.00	CS ÚRS 2022 02
Online PSC https://podminky.urs.cz/item/CS_URS_2022_02/997013871								
55	K	997221873	Poplatek za uložení stavebního odpadu na recyklační skládce (skládkovné) zeminy a kamení zatříděného do Katalogu odpadů pod kódem 17 05 04	t	126.000		0.00	CS ÚRS 2022 02
Online PSC https://podminky.urs.cz/item/CS_URS_2022_02/997221873								

KRYCÍ LIST SOUPISU PRACÍ

Stavba:

Odstavná plocha a zřízení sjezdu na ul. Moravská v Kopřivnici

Objekt:

VRN - Vedlejší rozpočtové náklady

KSO:

Místo: parcely č. 1377/56, 1377/3

CC-CZ:

Datum: 1. 7. 2022

Zadavatel:

Město Kopřivnice, Štefánikova 1163, Kopřivnice 742

IČ:

DIČ:

Uchazeč:

Vyplň údaj

IČ:

Vyplň údaj

DIČ:

Vyplň údaj

Projektant:

Dopravní projekce Bojko s.r.o.

IČ:

DIČ:

Zpracovatel:

Dopravní projekce Bojko s.r.o.

IČ:

DIČ:

Poznámka:

Cena bez DPH

0.00

	Základ daně	Sazba daně	Výše daně
DPH základní	0.00	21.00%	0.00
snížená	0.00	15.00%	0.00

Cena s DPH

v CZK

0.00

REKAPITULACE ČLENĚNÍ SOUPISU PRACÍ

Stavba:

Odstavná plocha a zřízení sjezdu na ul. Moravská v Kopřivnici

Objekt:

VRN - Vedlejší rozpočtové náklady

Místo: parcely č. 1377/56, 1377/3

Datum: 1. 7. 2022

Zadavatel: Město Kopřivnice, Štefánikova 1163, Kopřivnice 742

Projektant: Dopravní projekce
Bojko s.r.o.

Uchazeč: Vyplň údaj

Zpracovatel: Dopravní projekce
Bojko s.r.o.

Kód dílu - Popis

Cena celkem [CZK]

Náklady stavby celkem

0.00

1.1 - Zařízení staveniště

0.00

1.1.1 - Zřízení, údržba a odstranění prostor dodavatele

0.00

1.1.2 - Napojení zařízení staveniště na media

0.00

1.1.3 - Vytýčení stávajících inž.sítí

0.00

1.1.6 - Zajištění obslužnosti komunikací a dočasné dopravní značení

0.00

1.2 - Související činnosti

0.00

1.2.1 - Geometrické zaměření skutečného stavu

0.00

1.2.2 - Dokumentace skutečného provedení stavby

0.00

1.2.3 - Kompletační činnost

0.00

VRN - Vedlejší rozpočtové náklady

0.00

VRN4 - Inženýrská činnost

0.00

SOUPIS PRACÍ

Stavba: Odstavná plocha a zřízení sjezdu na ul. Moravská v Kopřivnici

Objekt: VRN - Vedlejší rozpočtové náklady

Místo: parcely č. 1377/56, 1377/3 Datum: 1. 7. 2022

Zadavatel: Město Kopřivnice, Štefánikova 1163, Kopřivnice 742 Projektant: Dopravní projekce Bojko s.r.o.

Uchazeč: Vyplň údaj Zpracovatel: Dopravní projekce Bojko s.r.o.

PČ	Typ	Kód	Popis	MJ	Množství	J.cena [CZK]	Cena celkem [CZK]	Cenová soustava
----	-----	-----	-------	----	----------	--------------	-------------------	-----------------

Náklady soupisu celkem 0.00

D 1.1 Zařízení staveniště 0.00

D 1.1.1 Zřízení,údržba a odstranění prostor dodavatele 0.00

1	K	001	ZS zhotovitele - sociální objekty	kpl	1.000		0.00	na podkladě CS ÚRS
P			Poznámka k položce:_x000D_ Převléčárny, sociální objekty, Kancelář pro stavbyvedoucího a mistra, Mobilní WC na stavbě-pronájem apod.					

2	K	002	ZS zhotovitele - provozní objekty ZS	kpl	1.000		0.00	na podkladě CS ÚRS
P			Poznámka k položce:_x000D_ Volné sklady, Sklady materiálu (kámen, stěrk a PE trubky), Mezideponie zeminy apod.					

3	K	003	Pronájem veřejných ploch pro zařízení staveniště	kpl	1.000		0.00	na podkladě CS ÚRS
P			Poznámka k položce:_x000D_ Poplatky majiteli veřejných pozemků za dočasný pronájem ploch pro zařízení staveniště._x000D_ Pozn.: v případě dočasného pronájmu pozemků v majetku Města Ostravy se předpokládají náklady za pronájem 0,0 Kč					

D 1.1.2 Napojení zařízení staveniště na media 0.00

4	K	004	Elektrická energie	kpl	1.000		0.00	na podkladě CS ÚRS
P			Poznámka k položce:_x000D_ Napojení na stávající rozvody nn v bezprostředním okolí staveniště.					

D 1.1.3 Vytýčení stávajících inž.sítí 0.00

5	K	005	Náklady na vytýčení všech inženýrských sítí na staveništi u jednotlivých správců a majitelů , před zahájením stavebních prací	kpl	1.000		0.00	na podkladě CS ÚRS
P			Poznámka k položce:_x000D_ Zhotovitel zajistí aktualizaci vyjádření majitelů všech stávajících inženýrských sítí a následně zajistí vytýčení všech stávajících inženýrských sítí na staveništi u jednotlivých správců a majitelů, vč. kopaných sond, vč. zpětného předání dotčené IS a případného geodetického zaměření (oprávněným geodetem), pokud nebude uložena v původní trase._x000D_					

6	K	017	Vytýčení stavby před zahájením stavebních prací	kpl	1.000		0.00	na podkladě CS ÚRS
P			Poznámka k položce:_x000D_ Náklady na vytýčení stavby kanalizace před zahájením stavebních prací.					

D 1.1.6 Zajištění obslužnosti komunikací a dočasné dopravní značení 0.00

7	K	010.01	Průběžné čištění komunikací	kpl	1.000		0.00	na podkladě CS ÚRS
P			Poznámka k položce:_x000D_ Čištění vozidel při výjezdu ze staveniště, vč. kropení pro udržování bezprašného staveniště.					

8	K	012	Dočasné dopravní značení	kpl	1.000		0.00	na podkladě CS ÚRS
P			Poznámka k položce:_x000D_ Zřízení a instalace dočasného dopravního značení včetně případné aktualizace projektu (dočasného dopravního značení). Součástí prací je zajištění provozu zařízení pro dočasné značení po dobu stavby a následná likvidace dočasného dopravního značení.					

D 1.2 Související činnosti 0.00

D 1.2.1 Geometrické zaměření skutečného stavu 0.00

9	K	101	Geodetické zaměření skutečného provedení stavby	kpl	1.000		0.00	na podkladě CS ÚRS
P			Poznámka k položce:_x000D_ Geodetické zaměření skutečného provedení stavby včetně zakresu tras a objektů - předmětem je zaměření veškerých nadzemních i podzemních objektů, veškerých potrubních vedení a veškerých elektro rozvodů. Dokumentace geodetického zaměření skutečného stavu bude ověřena odpovědným geodetem.					

10	K	102	Zákes skutečného provedení díla	kpl	1.000		0.00	na podkladě CS ÚRS
P			Poznámka k položce:_x000D_ Vypracování zakresu skutečného provedení kompletní stavby do katastrální mapy. Zákes skutečného provedení stavby bude ověřen odpovědným geodetem.					

11	K	104	Vyhotovení geometrického plánu pro vklad věcných břemen do katastru nemovitostí	kpl	1.000		0.00	na podkladě CS ÚRS
----	---	-----	---	-----	-------	--	------	--------------------

PČ	Typ	Kód	Popis	MJ	Množství	J.cena [CZK]	Cena celkem [CZK]	Cenová soustava
Poznámka k položce:_x000D_ Vypracování geometrického plánu skutečného provedení stavby do katastrální mapy pro vklad věcných břemen do katastru nemovitostí dle požadavků a zásad platné státní legislativy a dle požadavků Katastrálního úřadu._x000D_ Dokumentace bude ověřena odpovědným geodetem a Katastrálním úřadem.								
P								
D	1.2.2		Dokumentace skutečného provedení stavby				0.00	
12	K	106	Dokumentace skutečného provedení	kpl	1.000		0.00	na podkladě CS ÚRS
Poznámka k položce:_x000D_ Vypracování projektové dokumentace s vyznačením všech změn oproti stavebnímu povolení v rozsahu pro podání žádosti o změnu stavby před dokončením.								
P								
D	1.2.3		Kompletační činnost				0.00	
13	K	107	Kompletační činnost zhotovitele stavby a příprava k odevzdání stavby zadavateli	kpl	1.000		0.00	na podkladě CS ÚRS
Poznámka k položce:_x000D_ Zajištění a shromáždění všech dokladů potřebných k zahájení stavby, k vlastní realizaci stavby a k ukončení stavby včetně přípravy a shromáždění dokladů ke kolaudaci stavby a k předání stavby zadavateli.								
P								
D	VRN		Vedlejší rozpočtové náklady				0.00	
D	VRN4		Inženýrská činnost				0.00	
14	K	043154000	Zkoušky hutnicí	kpl	2.000		0.00	na podkladě CS ÚRS
Poznámka k položce:_x000D_ Kontrola zhutnění při provádění zásypu je navržena statickou zatěžovací deskou. Zkouška bude provedena vždy maximálně pro 2 vrstvy o maximální tloušťce 0,5 m.								
P								

Struktura údajů, formát souboru a metodika pro zpracování

Struktura

Soubor je složen ze záložky Rekapitulace stavby a záložek s názvem soupisu prací pro jednotlivé objekty ve formátu XLSX. Každá ze záložek přitom obsahuje ještě samostatné sestavy vymezené orámováním a nadpisem sestavy.

Rekapitulace stavby obsahuje sestavu Rekapitulace stavby a Rekapitulace objektů stavby a soupisů prací.

V sestavě **Rekapitulace stavby** jsou uvedeny informace identifikující předmět veřejné zakázky na stavební práce, KSO, CC-CZ, CZ-CPV, CZ-CPA a rekapitulaci celkové nabídkové ceny uchazeče.

Termínem "uchazeč" (resp. zhotovitel) se myslí "účastník zadávacího řízení" ve smyslu zákona o zadávání veřejných zakázek.

V sestavě **Rekapitulace objektů stavby a soupisů prací** je uvedena rekapitulace stavebních objektů, inženýrských objektů, provozních souborů, vedlejších a ostatních nákladů a ostatních nákladů s rekapitulací nabídkové ceny za jednotlivé soupisy prací. Na základě údaje Typ je možné identifikovat, zda se jedná o objekt nebo soupis prací pro daný objekt:

STA	Stavební objekt pozemní
ING	Stavební objekt inženýrský
PRO	Provozní soubor
VON	Vedlejší a ostatní náklady
OST	Ostatní
Soupis	Soupis prací pro daný typ objektu

Soupis prací pro jednotlivé objekty obsahuje sestavy Krycí list soupisu prací, Rekapitulace členění soupisu prací, Soupis prací. Za soupis prací může být považován i objekt stavby v případě, že neobsahuje podřízenou zakázku.

Krycí list soupisu obsahuje rekapitulaci informací o předmětu veřejné zakázky ze sestavy Rekapitulace stavby, informací o zařazení objektu do KSO, CC-CZ, CZ-CPV, CZ-CPA a rekapitulaci celkové nabídkové ceny uchazeče za aktuální soupis prací.

Rekapitulace členění soupisu prací obsahuje rekapitulaci soupisu prací ve všech úrovních členění soupisu tak, jak byla tato členění použita (např. stavební díly, funkční díly, případně jiné členění) s rekapitulací nabídkové ceny.

Soupis prací obsahuje položky veškerých stavebních nebo montážních prací, dodávek materiálů a služeb nezbytných pro zhotovení stavebního objektu, inženýrského objektu, provozního souboru, vedlejších a ostatních nákladů.

Pro položky soupisu prací se zobrazují následující informace:

PČ	Pořadové číslo položky v aktuálním soupisu
TYP	Typ položky: K - konstrukce, M - materiál, PP - plný popis, PSC - poznámka k souboru cen, P - poznámka k položce, VV - výkaz výměr
Kód	Kód položky
Popis	Zkrácený popis položky
MJ	Měrná jednotka položky
Množství	Množství v měrné jednotce
J.cena	Jednotková cena položky. Zadaní může obsahovat namísto J.ceny sloupce J.materiál a J.montáž, jejichž součet definuje J.cenu položky.
Cena celkem	Celková cena položky daná jako součin množství a j.ceny
Cenová soustava	Příslušnost položky do cenové soustavy

Ke každé položce soupisu prací se na samostatných řádcích může zobrazovat:

Plný popis položky
Poznámka k souboru cen a poznámka zadavatele
Výkaz výměr

Pokud je k řádku výkazu výměr evidovaný údaj ve sloupci Kód, jedná se o definovaný odkaz, na který se může odvolávat výkaz výměr z jiné položky.

Metodika pro zpracování

Jednotlivé sestavy jsou v souboru provázány. Editovatelné pole jsou zvýrazněny žlutým podbarvením, ostatní pole neslouží k editaci a nesmí být jakkoliv modifikovány.

Uchazeč je pro podání nabídky povinen vyplnit žlutě podbarvená pole:

Pole Uchazeč v sestavě Rekapitulace stavby - zde uchazeč vyplní svůj název (název subjektu)

Pole IČ a DIČ v sestavě Rekapitulace stavby - zde uchazeč vyplní svoje IČ a DIČ

Datum v sestavě Rekapitulace stavby - zde uchazeč vyplní datum vytvoření nabídky

J.cena = jednotková cena v sestavě Soupis prací o maximálním počtu desetinných míst uvedených v poli

- pokud sestavy soupisů prací obsahují pole J.cena, měla by být všechna tato pole vyplněna nenulovými

Poznámka - nepovinný údaj pro položku soupisu

V případě, že sestavy soupisů prací neobsahují pole J.cena, potom ve všech soupisech prací obsahují pole:

- J.materiál - jednotková cena materiálu

- J.montáž - jednotková cena montáže

Uchazeč v tomto případě by měl vyplnit všechna pole J.materiál a pole J.montáž nenulovými kladnými číslicemi. V případech, kdy položka

neobsahuje žádný materiál je přípustné, aby pole J.materiál bylo vyplněno nulou. V případech, kdy položka neobsahuje žádnou montáž je přípustné, aby pole J.montáž bylo vyplněno nulou. Obě pole - J.materiál, J.Montáž u jedné položky by však neměly být vyplněny nulou.

Rekapitulace stavby				
Název atributu	Povinný (A/N)	Popis	Typ	Max. počet znaků
Kód	A	Kód stavby	String	20
Stavba	A	Název stavby	String	120
Místo	N	Místo stavby	String	50
Datum	A	Datum vykonaného exportu	Date	
KSO	N	Klasifikace stavebního objektu	String	15
CC-CZ	N	Klasifikace stavebních děl	String	15
CZ-CPV	N	Společný slovník pro veřejné zakázky	String	20
CZ-CPA	N	Klasifikace produkce podle činností	String	20
Zadavatel	N	Zadavatel zadání	String	50
IČ	N	IČ zadavatele zadání	String	20
DIČ	N	DIČ zadavatele zadání	String	20
Uchazeč	N	Uchazeč veřejné zakázky	String	50
Projektant	N	Projektant	String	50
Poznámka	N	Poznámka k zadání	String	255
Sazba DPH	A	Rekapitulace sazeb DPH u položek soupisů	eGSazbaDph	
Základna DPH	A	Základna DPH určena součtem celkové ceny z položek soupisů	Double	
Hodnota DPH	A	Hodnota DPH	Double	
Cena bez DPH	A	Celková cena bez DPH za celou stavbu. Sčítává se ze všech listů.	Double	
Cena s DPH	A	Celková cena s DPH za celou stavbu	Double	

Rekapitulace objektů stavby a soupisů prací				
Název atributu	Povinný (A/N)	Popis	Typ	Max. počet znaků
Kód	A	Přebírá se z Rekapitulace stavby	String	20
Stavba	A	Přebírá se z Rekapitulace stavby	String	120
Místo	N	Přebírá se z Rekapitulace stavby	String	50
Datum	A	Přebírá se z Rekapitulace stavby	Date	
Zadavatel	N	Přebírá se z Rekapitulace stavby	String	50
Projektant	N	Přebírá se z Rekapitulace stavby	String	50
Uchazeč	N	Přebírá se z Rekapitulace stavby	String	50
Kód	A	Kód objektu	String	20
Objektu, Soupis prací	A	Název objektu	String	120
Cena bez DPH	A	Cena bez DPH za daný objekt	Double	
Cena s DPH	A	Cena spolu s DPH za daný objekt	Double	
Typ	A	Typ zakázky	eGTypZakazky	

Krycí list soupisu

Název atributu	Povinný (A/N)	Popis	Typ	Max. počet znaků
Stavba	A	Přebírá se z Rekapitulace stavby	String	120
Objekt	A	Kód a název objektu	String	20 + 120
Soupis	A	Kód a název soupisu	String	20 + 120
KSO	N	Klasifikace stavebního objektu	String	15
CC-CZ	N	Klasifikace stavebních děl	String	15
CZ-CPV	N	Společný slovník pro veřejné zakázky	String	20
CZ-CPA	N	Klasifikace produkce podle činností	String	20
Místo	N	Přebírá se z Rekapitulace stavby	String	50
Zadavatel	N	Přebírá se z Rekapitulace stavby	String	50
Uchazeč	N	Přebírá se z Rekapitulace stavby	String	50
Projektant	N	Přebírá se z Rekapitulace stavby	String	50
Poznámka	N	Poznámka k soupisu prací	String	255
Sazba DPH	A	Rekapitulace sazeb DPH na položkách aktuálního soupisu	eGSazbaDph	
Základna DPH	A	Základna DPH určena součtem celkové ceny z položek aktuálního soupisu	Double	
Hodnota DPH	A	Hodnota DPH	Double	
Cena bez DPH	A	Cena bez DPH za daný soupis	Double	
Cena s DPH	A	Cena s DPH za daný soupis	Double	

Rekapitulace členění soupisu prací

Název atributu	Povinný (A/N)	Popis	Typ	Max. počet znaků
Stavba	A	Přebírá se z Rekapitulace stavby	String	120
Objekt	A	Kód a název objektu, přebírá se z Krycího listu soupisu	String	20 + 120
Soupis	A	Kód a název objektu, přebírá se z Krycího listu soupisu	String	20 + 120
Místo	N	Přebírá se z Rekapitulace stavby	String	50
Datum	A	Přebírá se z Rekapitulace stavby	Date	
Zadavatel	N	Přebírá se z Rekapitulace stavby	String	50
Projektant	N	Přebírá se z Rekapitulace stavby	String	50
Uchazeč	N	Přebírá se z Rekapitulace stavby	String	50
Kód dílu - Popis	A	Kód a název dílu ze soupisu	String	20 + 100
Cena celkem	A	Cena celkem za díl ze soupisu	Double	

Soupis prací

Název atributu	Povinný (A/N)	Popis	Typ	Max. počet znaků
Stavba	A	Přebírá se z Rekapitulace stavby	String	120
Objekt	A	Kód a název objektu	String	20 + 120
Soupis	A	Přebírá se z Krycího listu soupisu	String	20 + 120
Místo	N	Přebírá se z Krycího listu soupisu	String	50
Datum	A	Přebírá se z Krycího listu soupisu	Date	
Zadavatel	N	Přebírá se z Krycího listu soupisu	String	50
Projektant	N	Přebírá se z Krycího listu soupisu	String	50
Uchazeč	N	Přebírá se z Krycího listu soupisu	String	50
PČ	A	Pořadové číslo položky soupisu	Long	
Typ	A	Typ položky soupisu	eGTypPolozky	1
Kód	A	Kód položky ze soupisu	String	20
Popis	A	Popis položky ze soupisu	String	255
MJ	A	Měrná jednotka položky	String	10
Množství	A	Množství položky soupisu	Double	
J.Cena	A	Jednotková cena položky	Double	
Cena celkem	A	Cena celkem vyčíslena jako J.Cena * Množství	Double	
Cenová soustava	N	Zařazení položky do cenové soustavy	String	50
p	N	Poznámka položky ze soupisu	Memo	
psc	N	Poznámka k souboru cen ze soupisu	Memo	
pp	N	Plný popis položky ze soupisu	Memo	
vv	N	Výkaz výměr (figura, výraz, výměra) ze soupisu	Text,Text,Double	20, 150
DPH	A	Sazba DPH pro položku	eGSazbaDPH	
Hmotnost	A	Hmotnost položky ze soupisu	Double	
Suť	A	Suť položky ze soupisu	Double	
Nh	N	Normohodiny položky ze soupisu	Double	

Datová věta

Typ věty	Hodnota	Význam
eGSazbaDPH	základní	Základní sazba DPH
	snížená	Snížená sazba DPH
	nulová	Nulová sazba DPH
	zákl. přenesená	Základní sazba DPH přenesená
	sníž. přenesená	Snížená sazba DPH přenesená
eGTypZakazky	STA	Stavební objekt
	PRO	Provozní soubor
	ING	Inženýrský objekt
	VON	Vedlejší a ostatní náklady
	OST	Ostatní náklady
eGTypPolozky	1	Položka typu HSV
	2	Položka typu PSV
	3	Položka typu M
	4	Položka typu OST

Dohoda o činnosti a umístění stavby v ochranném pásmu vodního díla č. 17454

uzavřená dle § 1746, odst. 2 občanského zákoníku č. 89/2012 Sb. a § 23 z. č.
274/2001 Sb.

Účastníci dohody:

Severomoravské vodovody a kanalizace Ostrava a.s.

se sídlem: 28. října 1235/169, Mariánské Hory, 709 00 Ostrava
zastoupena: Ing. Petrem Grzonkou, ředitelem kanalizací
IČ: 45193665
DIČ: CZ45193665
dále jen SmVaK Ostrava a.s.

a

Město Kopřivnice

se sídlem: Štefánikova 1163/12, 742 21 Kopřivnice
zastoupeno: Bc. Adamem Hanusem, starostou města
IČ: 00298077
DIČ: CZ00298077
dále jen investor (vlastník)

I.

Vlastník prohlašuje, že je investorem stavby s názvem „**Odstavná plocha a zřízení sjezdu na ul. Moravská v Kopřivnici**“, v rámci které dojde k vybudování zpevněné plochy (SO 101 Sjezd z komunikace ul. Moravská, z asfaltového betonu o celk. tl. 420 mm) na pozemku parc. č. 1377/3 v k.ú. Kopřivnice, ve kterém je uložena dešťová kanalizace uvedená dále. Předmětná zpevněná plocha je částečně situována nad **dešťovou kanalizací DN 400 B** v majetku a provozování SmVaK Ostrava a.s.

Účastníci dohody konstatují, že umístěním sjezdu specifikovaného výše nad dešťovou kanalizací v majetku SmVaK Ostrava a.s., dojde k omezení přístupu k dešťové kanalizaci a tím k omezení možnosti jejího řádného provozování v souladu s platnou legislativou a příslušnými normami.

SmVaK Ostrava a.s., jako vlastník výše uvedeného vodního díla – kanalizace souhlasí se situováním výše uvedené zpevněné plochy nad dešťovou kanalizací při splnění následujících podmínek:

- Při realizaci zpevněné plochy budou dodrženy podmínky stanovené v článku II. této dohody.
- Vlastník se zavazuje hradit veškeré náklady spojené s opravami poruch na dešťové kanalizaci umístěné pod shora uvedenou zpevněnou plochou, a to po dobu 2 let od realizace zpevněné plochy. Po uplynutí této doby, se budou účastníci dohody řídit ustanoveními uvedenými v čl. I. odst. A. až K. této dohody.
- Účastníci této dohody sjednávají, že:
 - A. V případě nutnosti stavebního zásahu na zařízení SmVaK Ostrava a.s. umístěného na shora uvedených pozemcích z důvodů odstranění a opravy jeho havárie, kdy v důsledku havárie vzniká nebezpečí ohrožení zdraví a života osob, způsobení škody na majetku nebo poškození životního prostředí, nebo způsobení hmotných škod provozovateli kanalizace, zavazuje se vlastník zpevněné plochy umístěné nad dešťovou kanalizací umožnit bez zbytečného odkladu zaměstnancům SmVaK Ostrava a.s. případně jim pověřené osobě či organizaci přístup a příjezd odpovídající techniky ke kanalizaci, a to neprodleně od oznámení této skutečnosti ze strany SmVaK Ostrava a.s. (telefonicky, emailem – viz níže).
 - B. V případě plánované opravy předmětné kanalizace, bude na základě písemného oznámení SmVaK Ostrava a.s. o jeho záměru provést opravu do 30-ti kalendářních dnů vydáno vlastníkem písemné stanovisko k této opravě, které bude obsahovat vyslovený souhlas se záměrem SmVaK Ostrava a.s. Stanovisko vlastníka nebude obsahovat podmínky, které by byly v rozporu s ustanovení článku I. bod A., D., E., F., G., H. a K. této dohody. Písemné oznámení o záměru opravy bude obsahovat jednoduchý technický popis připravovaného zásahu na zařízení SmVaK Ostrava a.s. včetně předpokládaného záboru pozemku vlastníka.
 - C. V případě plánované rekonstrukce předmětné kanalizace, bude na základě písemného oznámení SmVaK Ostrava a.s. o jeho záměru rekonstrukce do 60-ti kalendářních dnů vydáno vlastníkem písemné stanovisko k této rekonstrukci. Stanovisko vlastníka nebude obsahovat podmínky, které by byly v rozporu s ustanovením článku I. bod A., D., E., F., G., H., a K. této dohody. Písemné oznámení

- o záměru rekonstrukce bude obsahovat jednoduchý technický popis připravovaného zásahu na zařízení SmVaK Ostrava a.s. včetně předpokládaného záboru pozemku vlastníka.
- D. Práce spojené s odstraněním zpevněné plochy v rozsahu nezbytně nutném, pro provedení stavebního zásahu na dešťové kanalizaci ve smyslu článku I. písmeno A, B, C, a následné provedení zásepů potrubí pod spodní konstrukční vrstvy zpevněné plochy, provede na svůj náklad a nebezpečí SmVaK Ostrava a.s. pokud se oba účastníci dohody nedohodnou jinak. Vlastník se zavazuje na své náklady a nebezpečí zajistit uvedení zpevněné plochy do původního stavu včetně všech jejich konstrukčních vrstev po realizaci prací na kanalizaci SmVaK Ostrava a.s.
 - E. V případě, že v termínech uvedených v článku I. bod B. a C. této dohody nebude vlastníkem vydáno stanovisko, dává tímto najevo svůj souhlas s oznámeným stavebním zásahem na zařízení SmVaK Ostrava a.s. bez připomínek.
 - F. Případné škody vzniklé na stavbě zpevněné plochy umístěné nad zařízením SmVaK Ostrava a.s. v souvislosti s možnými zásahy dle článku I. bod A., B. a C. této dohody, nebude ze strany SmVaK Ostrava a.s. vlastníkově poskytnuta náhrada škody, neboť svým podpisem této dohody je seznámen se všemi riziky spojenými s umístěním zpevněné plochy nad zařízením SmVaK Ostrava a.s.. Toto se vztahuje rovněž na případné škody způsobené samotnou poruchou předmětného zařízení v místě, kde je umístěna stavba zpevněných ploch.
 - G. V případě zřízení stavby zpevněné plochy, nebo stavby, se kterou tvoří nedílnou součást, je vlastník povinen seznámit budoucího vlastníka této stavby nad dešťovou kanalizaci s obsahem této dohody a zajistit, aby tento byl o obsahu dohody informován ve smlouvě o převodu vlastnictví.
 - H. Vlastník je povinen zajistit, aby nový vlastník stavby přistoupil k výše uvedeným závazkům při podpisu smlouvy o převodu vlastnictví a o této skutečnosti písemně informovat SmVaK Ostrava a.s., a to nejpozději do 15-ti dnů od data převodu vlastnictví.
 - I. V případě nutnosti zásahu z důvodů odstranění a opravy havárie předmětné kanalizace je kontaktní osobou ze strany vlastníka pro přijetí oznámení o tomto p. Ing. Magda Šebestová, tel. č: +420 603 421 261, e-mail: magda.sebestova@koprivnice.cz. Při každé změně telefonního čísla či kontaktní osoby je vlastník povinen o tomto písemně informovat SmVaK Ostrava a.s.
 - J. Za SmVaK Ostrava a.s. jsou oprávněni vlastníka kontaktovat a oznamovat nutnost zásahu tito zaměstnanci:
Zdeno Lopusný, vedoucí provozu kanalizačních sítí oblast Nový Jičín a Opava, tel.: 556 779 252, zdeno.lopusny@smvak.cz
Ing. Jakub Sloboda, vedoucí střediska kanalizačních sítí Nový Jičín, tel.: 556 779 268, jakub.sloboda@smvak.cz
 - K. Účastníci této dohody současně sjednávají, že žádné jiné stavební objekty ani trvalé porosty nebudou umístěny nad dešťovou kanalizací, nejsou tudíž předmětem této dohody.
 - L. Předpokládaný termín realizace shora uvedené stavby zpevněné plochy je podzim 2023, předpokládaný termín uvedení do provozu je podzim 2023.

II. Podmínky realizace

- Před zahájením prací zabezpečit vytyčení zařízení v majetku a provozování SmVaK Ostrava a.s., s vytyčením prokazatelně seznámit pracovníky, kteří budou stavbu provádět. Vytyčení provede na základě písemné objednávky středisko kanalizačních sítí Nový Jičín, tel.č. 556 779 268.
- Na základě vytyčení v místech kolize se zařízením SmVaK Ostrava a.s. požadujeme veškeré kanalizační poklopy upravit do nivelety konečných úprav.
- V místech kolize řešených úprav a vedení kanalizace SmVaK Ostrava a.s. bude v rozsahu nad zařízením SmVaK Ostrava a.s. uvedeného v článku I. této dohody povrch rozebíratelný, uložený do pískového lože, bez betonové podkladní desky.
- Při úpravě povrchu terénu nad dešťovou kanalizací bude zachováno alespoň minimální krytí kanalizace, v souladu s ČSN 73 6005.
- Zemní práce do vzdálenosti 1 m od okraje potrubí budou prováděny ručním výkopem se zvýšenou opatrností tak, aby nedošlo k poškození našich vedení a zařízení.
- Stávající zařízení SmVaK Ostrava a.s. požadujeme během prací zajistit proti poškození.
- Po dobu výstavby budou přístupny kanalizační šachty včetně přípojkových.
- Případné poškození zařízení SmVaK Ostrava a.s. bude neprodleně oznámeno na dispečink SmVaK Ostrava a.s. s nepřetržitou službou (tel. 800292300).

III.

SmVaK Ostrava a.s. prohlašuje, že bude při svých pracích postupovat šetrně a zasahovat do práv investora pouze v nezbytně nutném rozsahu, který v případě plánovaných oprav a rekonstrukcí bude předem projednán s investorem. Současně se zavazuje při provádění jakýchkoliv zásahů na předmětné kanalizaci

podle čl. I, bodů A. – C. této dohody zvolit s ohledem na maximální ochranu oprávněných zájmů obou účastníků této dohody takový způsob jejich provedení, aby byla snížena nebo eliminována případná škoda na stavbě investora.

IV.

Tato dohoda se uzavírá na dobu neurčitou a bude součástí rozhodnutí o umístění stavby a zařízení investora. Nedílnou součástí této dohody je situační záznam.

Tato dohoda přechází se všemi právy a povinnostmi vyplývající z této dohody, na právní nástupce obou účastníků dohody.

Pro účely plnění této dohody a pro zajištění efektivní komunikace s investorem, společnost SmVaK Ostrava a.s. v nezbytném rozsahu shromažďuje a zpracovává jeho osobní údaje, osobní údaje kontaktních osob nebo jiných subjektů uvedených v této dohodě či se jinak podílejících na plnění této dohody. Osobní údaje jsou zpracovávány po dobu, po kterou tyto subjekty údajů plní role a úkoly související s touto dohodou, a to po celou dobu platnosti této dohody a dále po dobu nutnou pro vypořádání práv a povinností z dohody a dále po dobu nutnou pro jejich archivaci v souladu příslušnými právními předpisy. Investor se zavazuje tyto subjekty údajů o zpracování informovat a předat jim informace dostupné na internetové adrese společnosti SmVaK Ostrava a.s.: www.smvak.cz.

V.

Tato dohoda je vyhotovena ve 2 stejnopisech, z nichž každý účastník dohody obdrží jedno vyhotovení. Dohodu lze měnit nebo doplňovat jen dodatky v písemné formě. Tato dohoda nabývá platnosti a účinnosti dnem jejího podpisu oběma účastníky dohody.

V ostatním se vztahy mezi účastníky této dohody řídí občanským zákoníkem č. 89/2012 Sb.

V Ostravě dne


V Kopřivnici dne

za SmVaK Ostrava a.s.

Ing. Petr Grzonka
ředitel kanalizací

za vlastníka

Bc. Adam Hanus
starosta města

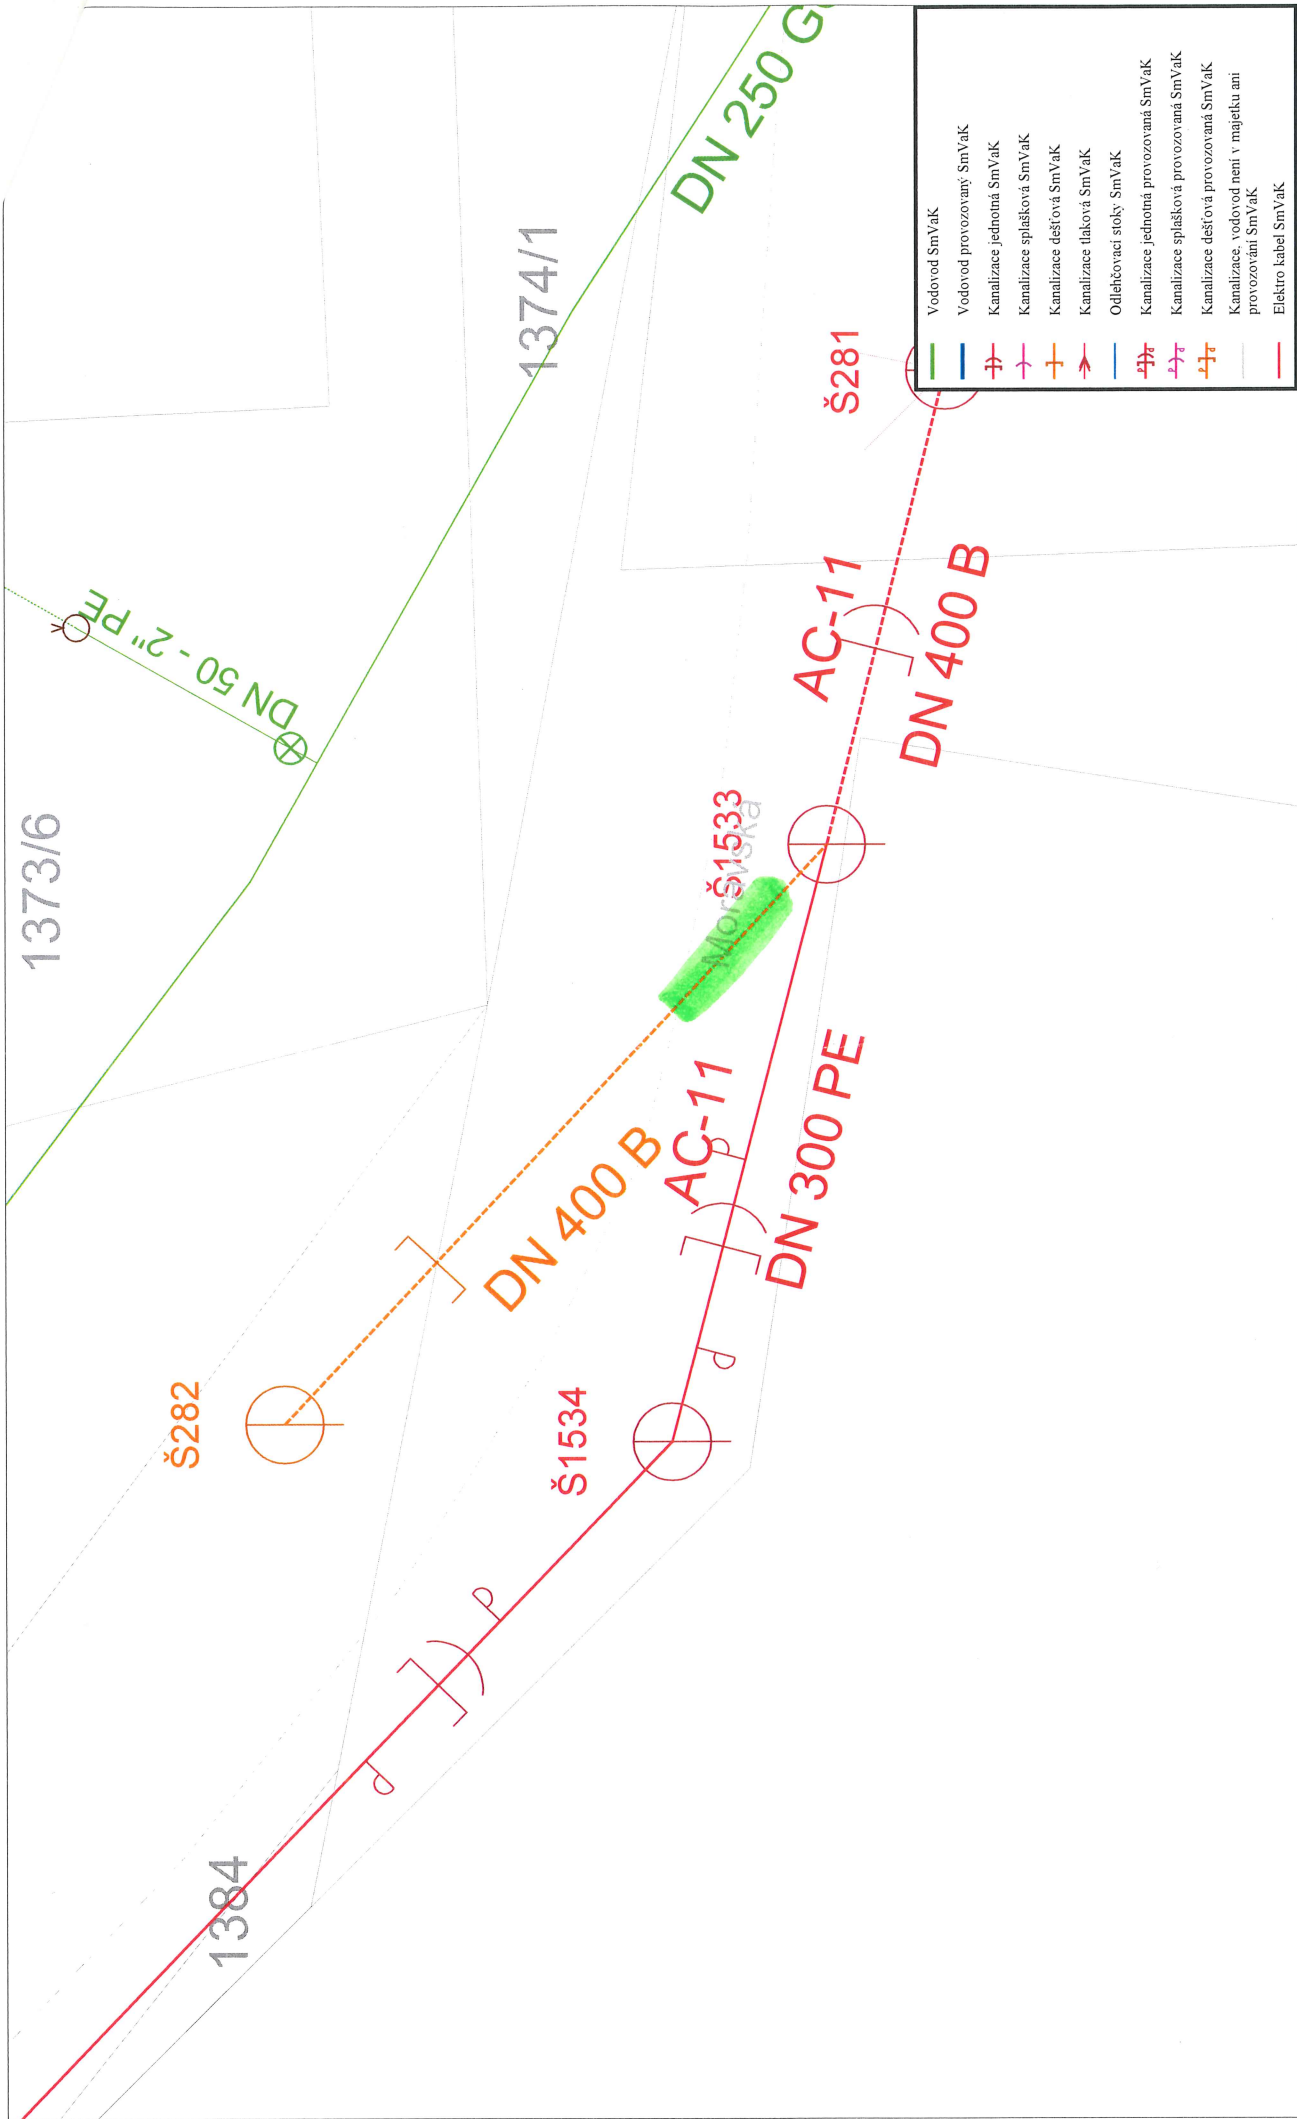

Orientační zákras sítě		Kat. území:	
SmVaK Ostrava a.s.		Kopřivnice	
Vytiskl:	Repperová	Tisk dne:	19.06.2023
Měřítka: 1:195		Číslo vyjádření:	
		0 m 5	

