© Přispěvatelé OpenStreetMap, Katastr: © ČÚZK, RÚIAN: © ČÚZK

1 : 1 530

Vytištěno v mapovém řešení Spinbox společnosti © T-MAPY

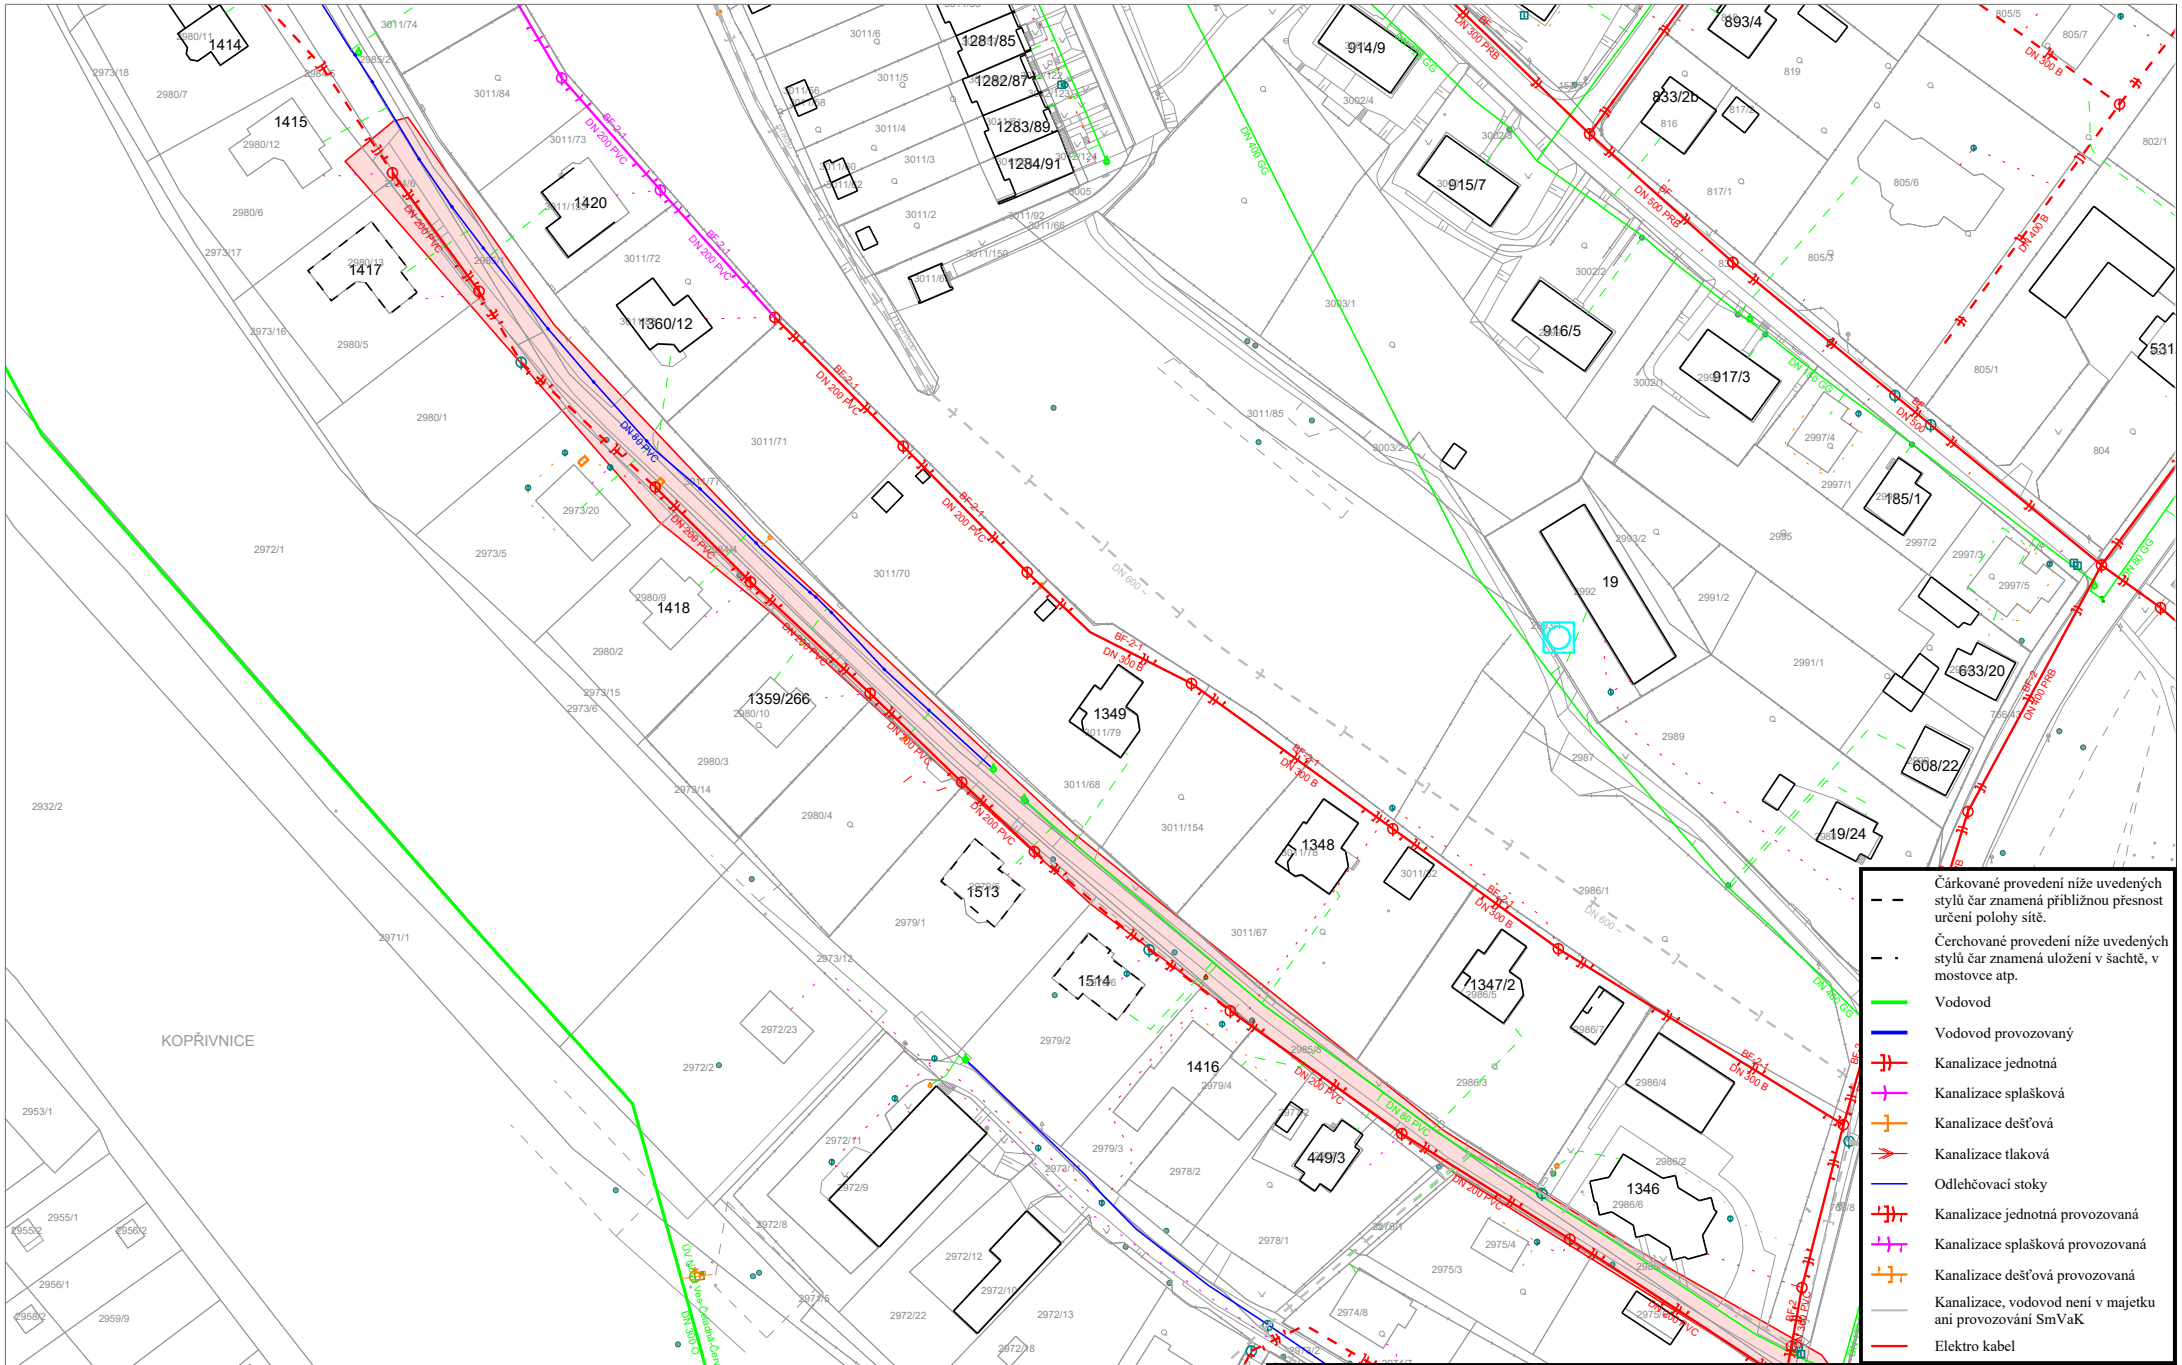

Orientační zákres sítě **SmVaK Ostrava a.s.**	Kat. území: **Kopřivnice**
Tisk dne: **04.01.2024**	Číslo vyjádření: **000280 / 2024**
Měřítko: **1:1500**	0 m 50

SmVaK
Severomoravské vodovody a kanalizace Ostrava a.s.
aqualia