




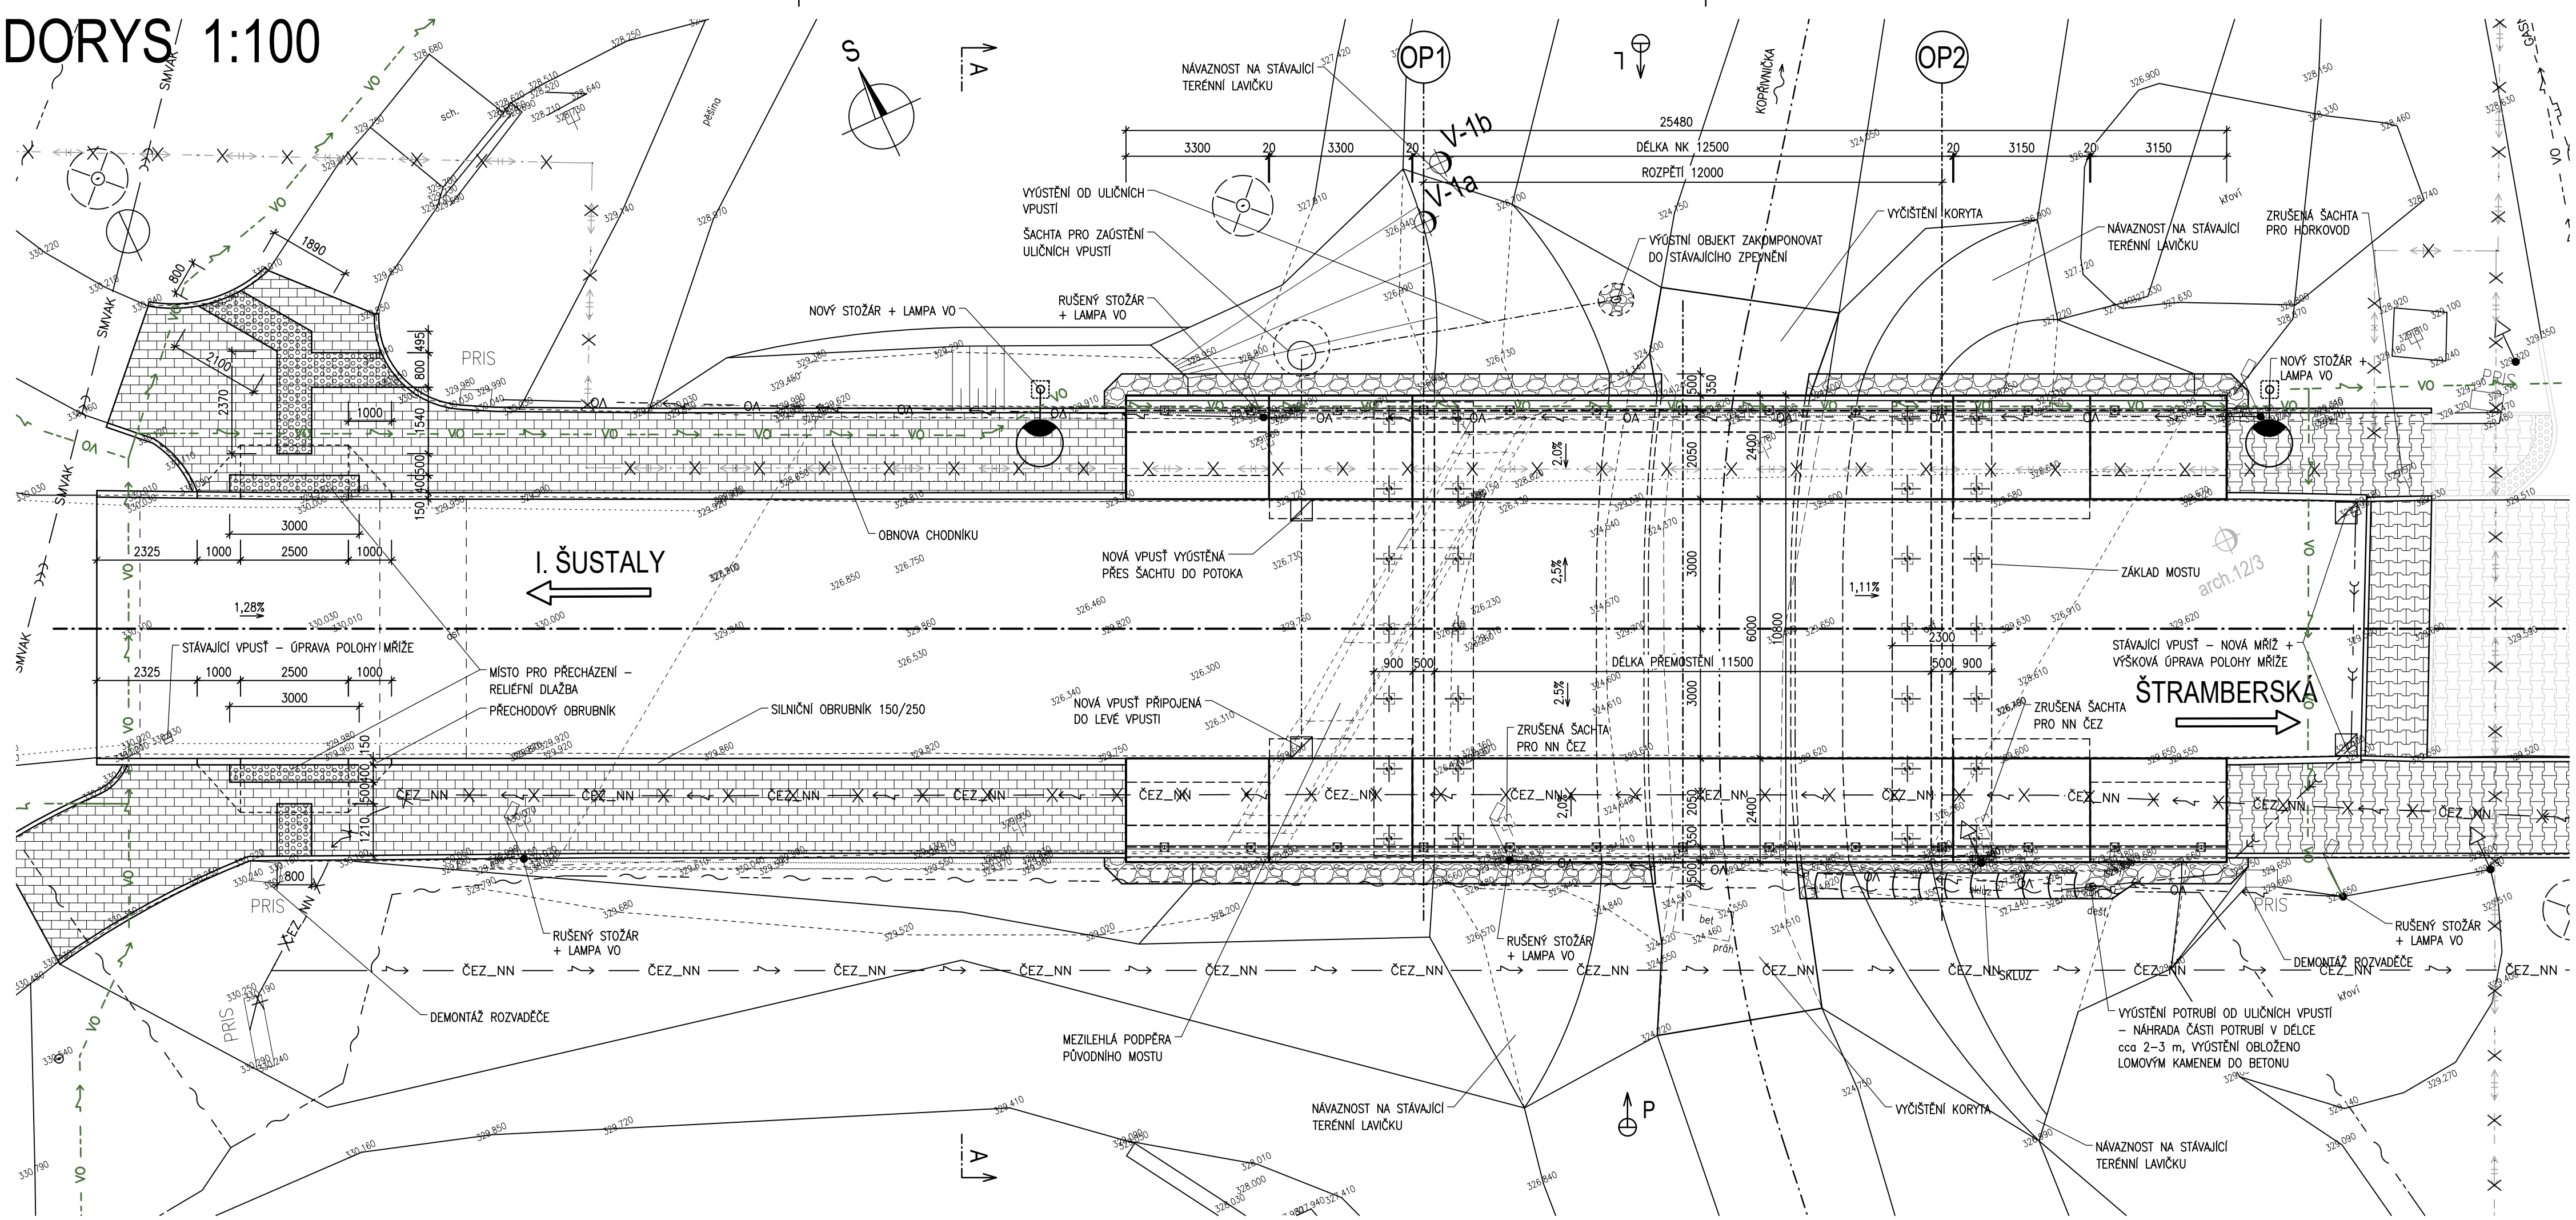


PŮDORYS 1:100



OBJEDNATEL

MĚSTO KOPŘIVNICE
Štefánikova 1163/12, 742 21 Kopřivnice

D
SO 201

SOUŘADNICOVÝ SYSTÉM : S-JTSK		VÝŠKOVÝ SYSTÉM : Bpv	
VEDOUČÍ PROJEKTANT	Ing. Martin ŘEHULKA		 PRIS PROJEKČNÍ KANCELÁŘ PRIS spol. s r. o. OSOVA 20, 625 00 BRNO
ZODPOVĚDNÝ PROJEKTANT	Ing. Magda ZDRAŽILOVÁ		
VYPRACOVAL	Ing. Magda ZDRAŽILOVÁ		
KONTROLOVAL	Ing. Jiří ŠRUBAŘ		
KRAJ MORAVSKOSLEZSKÝ	INVESTOR MĚSTO KOPŘIVNICE	DATUM	01/2024
NÁZEV AKCE	Kopřivnice - Most na ul. Erbenova ev. č. 28c-M2 - oprava SO 201 Most ev.č. 28c-M2	FORMÁT	4 A4
		MĚŘITKO	1:100
		ÚČEL	PDPS
		ČÍS. ZAKÁZKY	22106
		ARCHIVNÍ ČÍS.	02_PUD.dwg
		ČÍS. SOUPRAVY	PŘÍLOHA
NÁZEV PŘÍLOHY	PŮDORYS		2