

| | | | | | | | | | | | | | | | | | | | |
|--|--|--|--|---|--|---|--|---|--|---|--|---|--|---|--|---|--|----|--|
| 1 | | 2 | | 3 | | 4 | | 5 | | 6 | | 7 | | 8 | | 9 | | 10 | |
| A | | | | | | | | | | | | | | | | | | | |
| B | | | | | | | | | | | | | | | | | | | |
| C | | | | | | | | | | | | | | | | | | | |
| D | | | | | | | | | | | | | | | | | | | |
| E | | | | | | | | | | | | | | | | | | | |
| F | | | | | | | | | | | | | | | | | | | |
| G | | | | | | | | | | | | | | | | | | | |
| Datum: Leden 2024 | | Akce: VESTAVBA VĚŘEJNÉHO WC V KULTURNÍM DOMĚ, KOPŘIVNICE | | | | | | | | | | | | | | | | | |
| Vypracoval: Ing. Karel Poláček | | Formát: A4 | | | | | | | | | | | | | | | | | |
| Zodp.proj.: Ing. Roman Vojtíšek, ČKAIT 1104364 | | Stupeň: DSP+DPS | | | | | | | | | | | | | | | | | |
| | | Měř.: --- | | | | | | | | | | | | | | | | | |
| 1 | | 2 | | 3 | | 4 | | 5 | | 6 | | 7 | | 8 | | 9 | | 10 | |

<

OBSAH:

- LIST 01 OBSAH, POZNÁMKY
- LIST 02 TYP ROZVADEČE, ILUSTRACNÍ OBRÁZEK, NAPĚŤOVÁ SOUSTAVA, OCHRANA PŘED ÚRAZEM ELEKTRICKÝM PROUDEM, OCHRANA PŘED DOTYKEM ŽIVÝCH ČÁSTÍ
- LIST 03 PŘÍVOD DO ROZVADEČE, HLAVNÍ VYPÍNAČ, SVODIČ PŘEPĚTÍ, PŘESVORKOVÁNÍ STÁVAJÍCÍCH ROZVODŮ
- LIST 04 MĚŘENÍ SPOTŘEBY EL.ENERGIE VĚŘEJNÉ WC, NAPÁJENÍ VZDUCHOTECHNIKY WC, OSVĚTLENÍ WC, NAPÁJENÍ ASISTENČNÍHO SYSTÉMU BEZBARIÉROVÉHO WC, NAPÁJENÍ VSTUPNÍCH DVEŘÍ DO WC, NAPÁJENÍ PISOÁRŮ
- LIST 05 NAPÁJENÍ SENZOROVÝCH BATERIÍ WC, NAPÁJENÍ SLABOPROUDU
- LIST 06 OSVĚTLENÍ SKLADU, ZÁSUVKY SKLAD,
- LIST 07 NAPÁJENÍ VRAT, NAPÁJENÍ PLOŠINY, REZERVA

| | | | | | | | | | | |
|----|--|--|--|--|--|--|--|--|--|---|
| | | | | | | | | | | A |
| | | | | | | | | | | B |
| | | | | | | | | | | C |
| | | | | | | | | | | D |
| | | | | | | | | | | E |
| | | | | | | | | | | F |
| | | | | | | | | | | G |
| | | | | | | | | | | |
| | | | | | | | | | | |
| </ | | | | | | | | | | |



RSWC

POPIS ROZVADĚČE:

MODULÁRNÍ KOVO-PLASTOVÁ ROZVODNICE PRO 144 MODULŮ, VxŠxH 1070x588x136mm,
KRYTÍ IP30, TŘÍDA OCHRANY I, MONTÁŽ POD OMÍTKU, BARVA BÍLÁ

NAPĚŤOVÉ SOUSTAVY:


PŘÍVOD 3PEN ~50Hz 230/400V TN-C
ROZVOD 3NPE ~50Hz 230/400V TN-S, 1NPE ~50Hz 230V TN-S


OCHRANA PŘED ÚRAZEM EL. PROUDEM:


- automatickým odpojením od zdroje
- ochranným pospojováním
- proudovými chrániči s vybavovacím proudem do 30mA


OCHRANA PŘED DOTYKEM ŽIVÝCH ČÁSTÍ:

- izolací
- kryty nebo přepážkami
- konstrukčním provedením rozvaděče

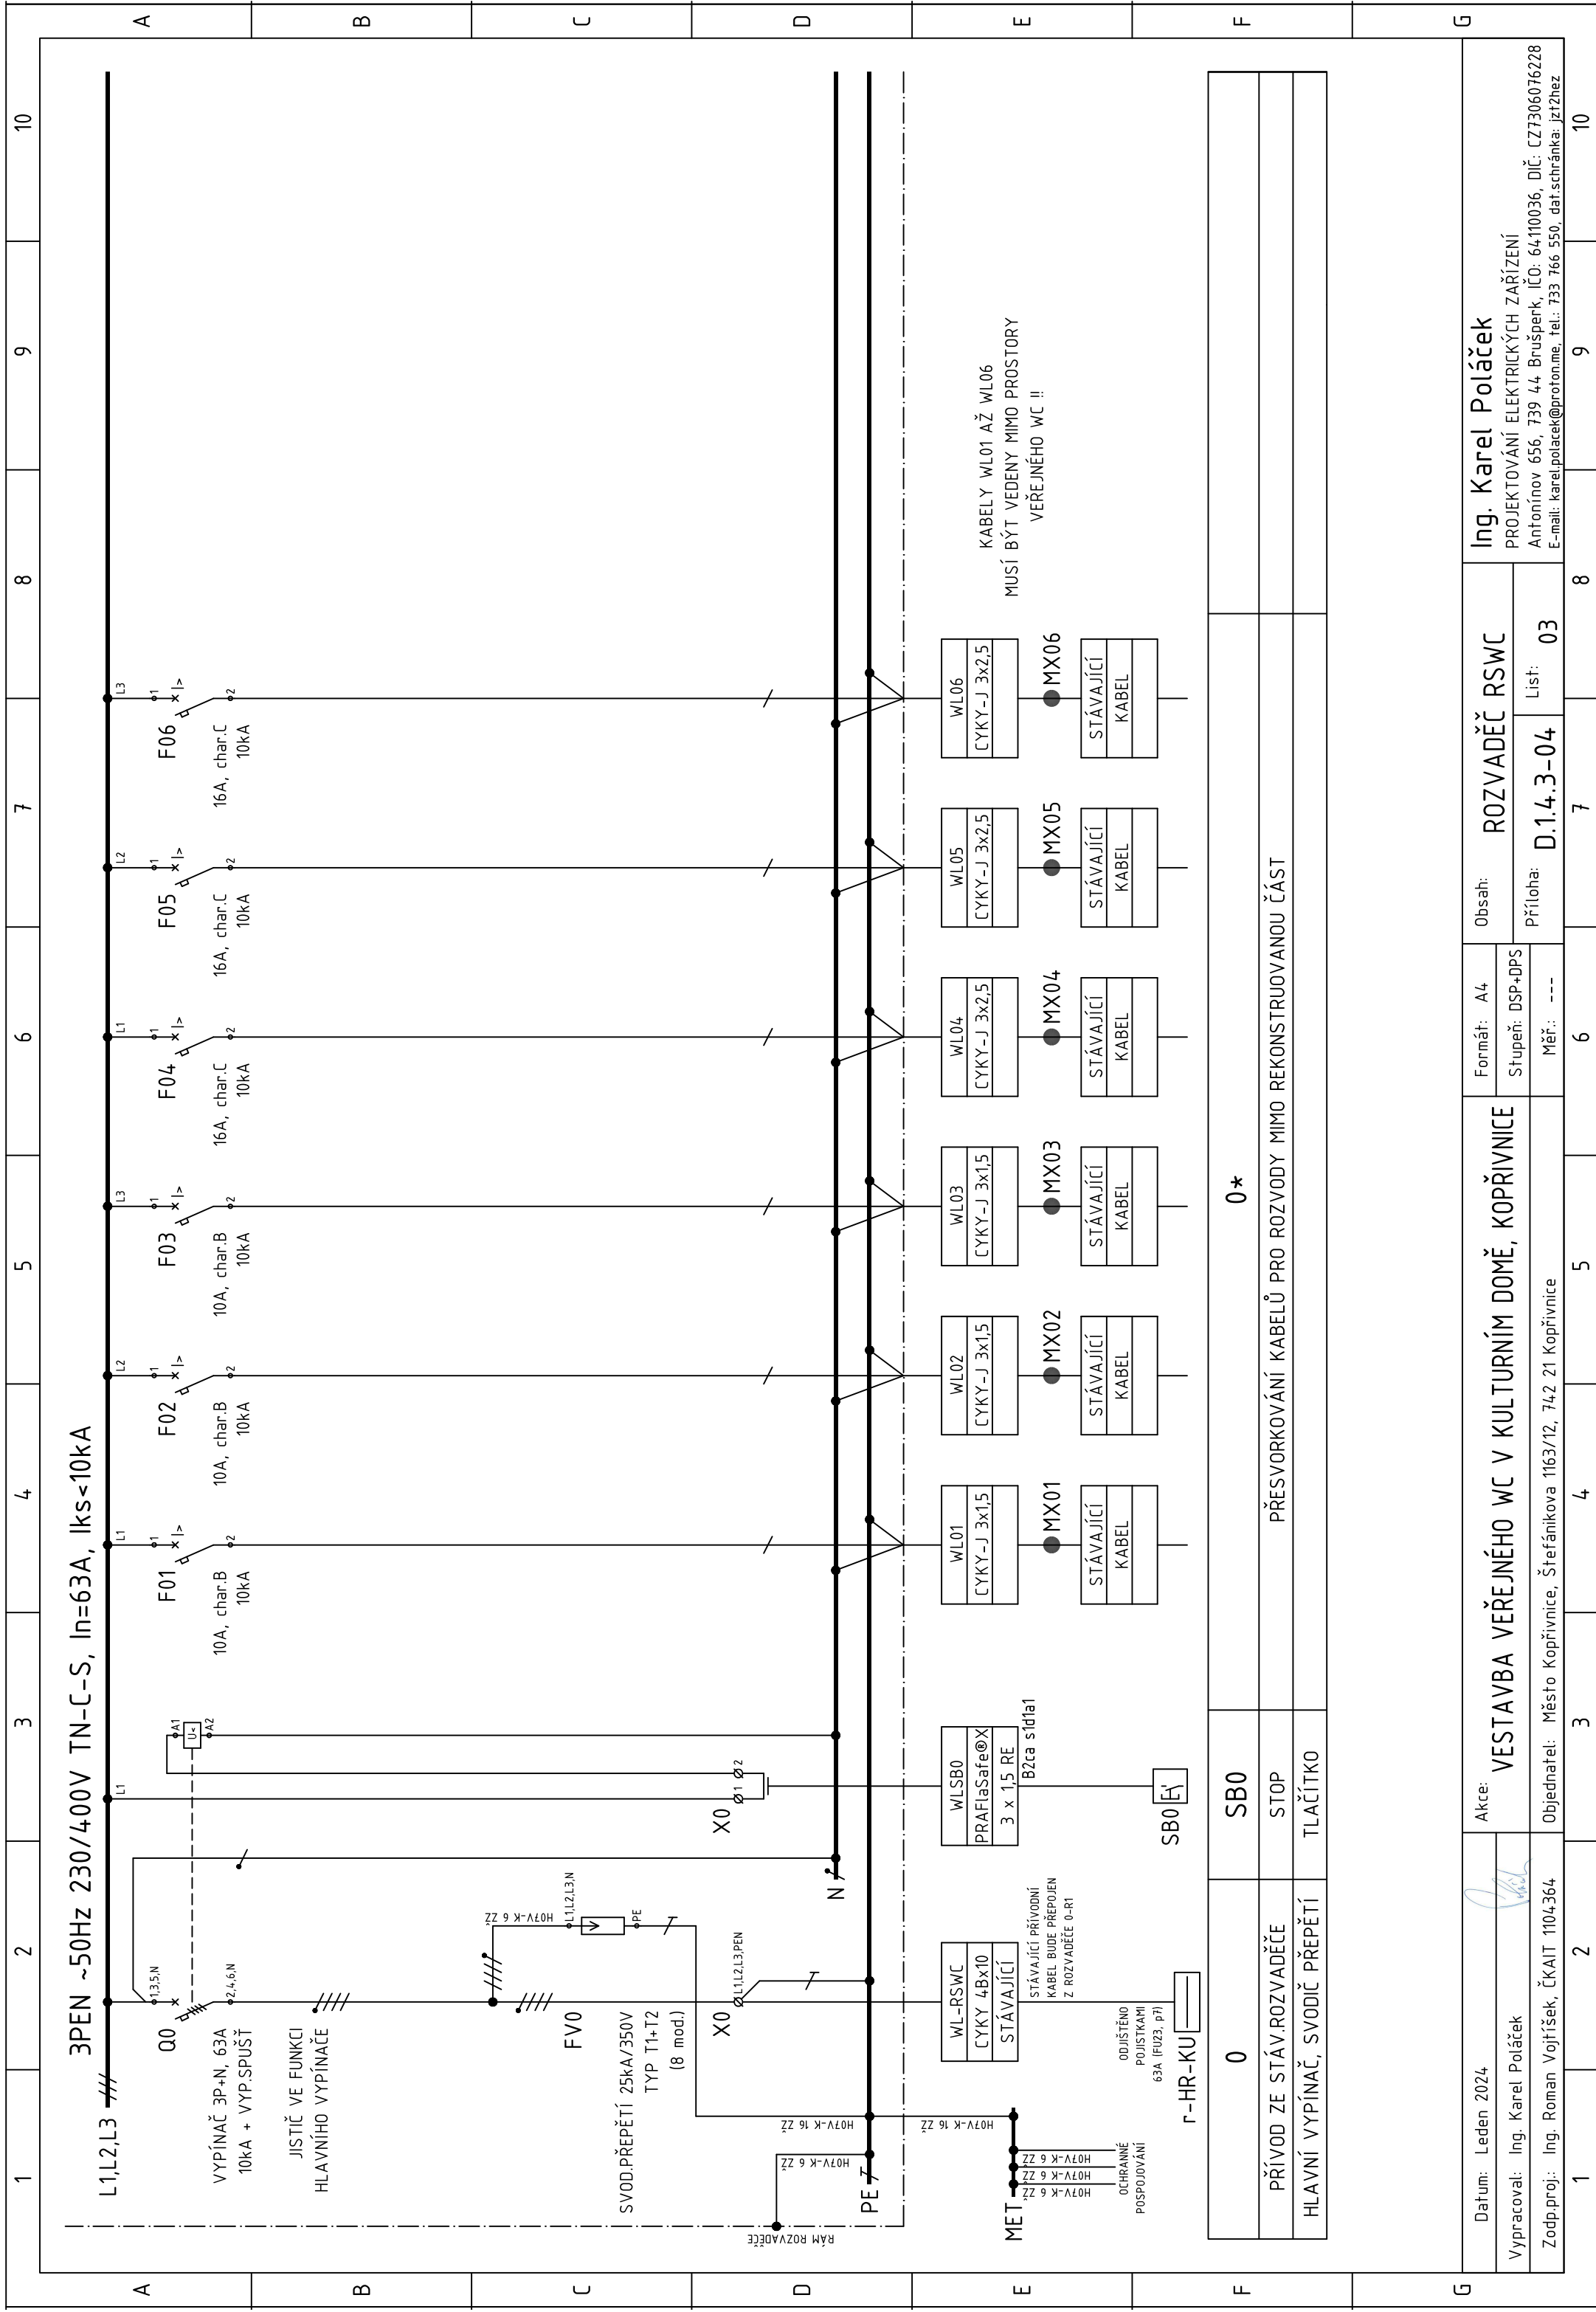

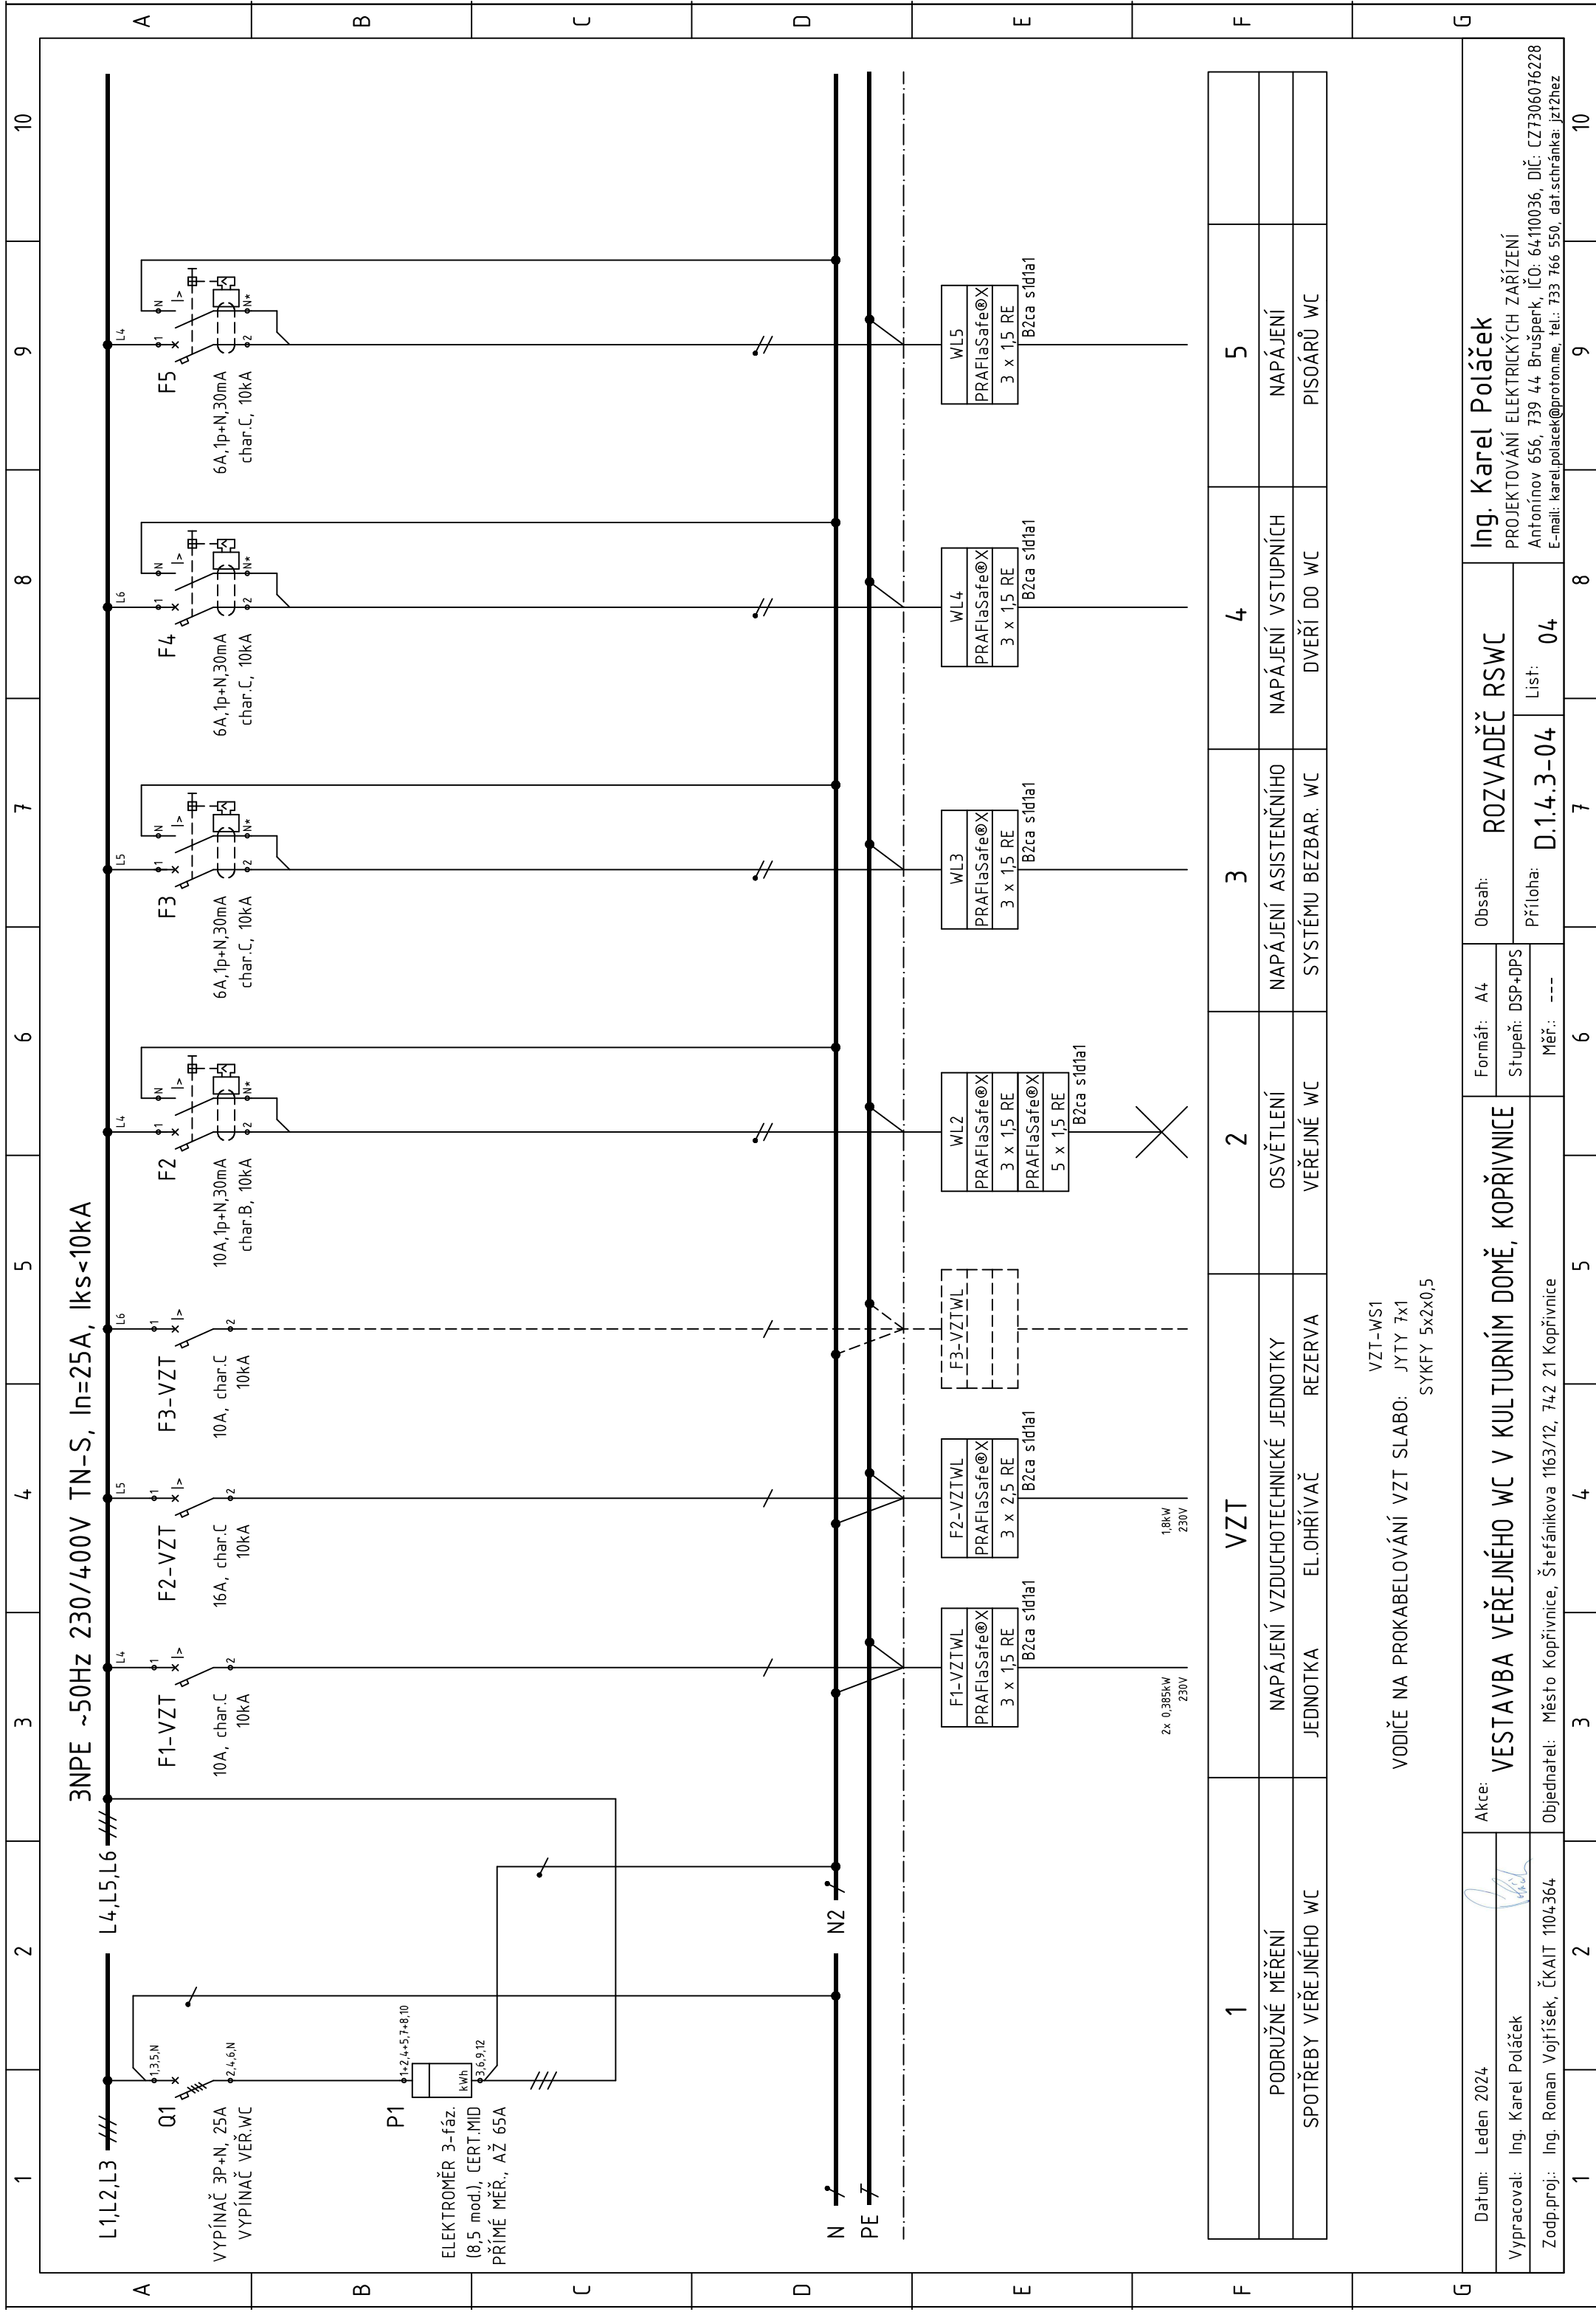

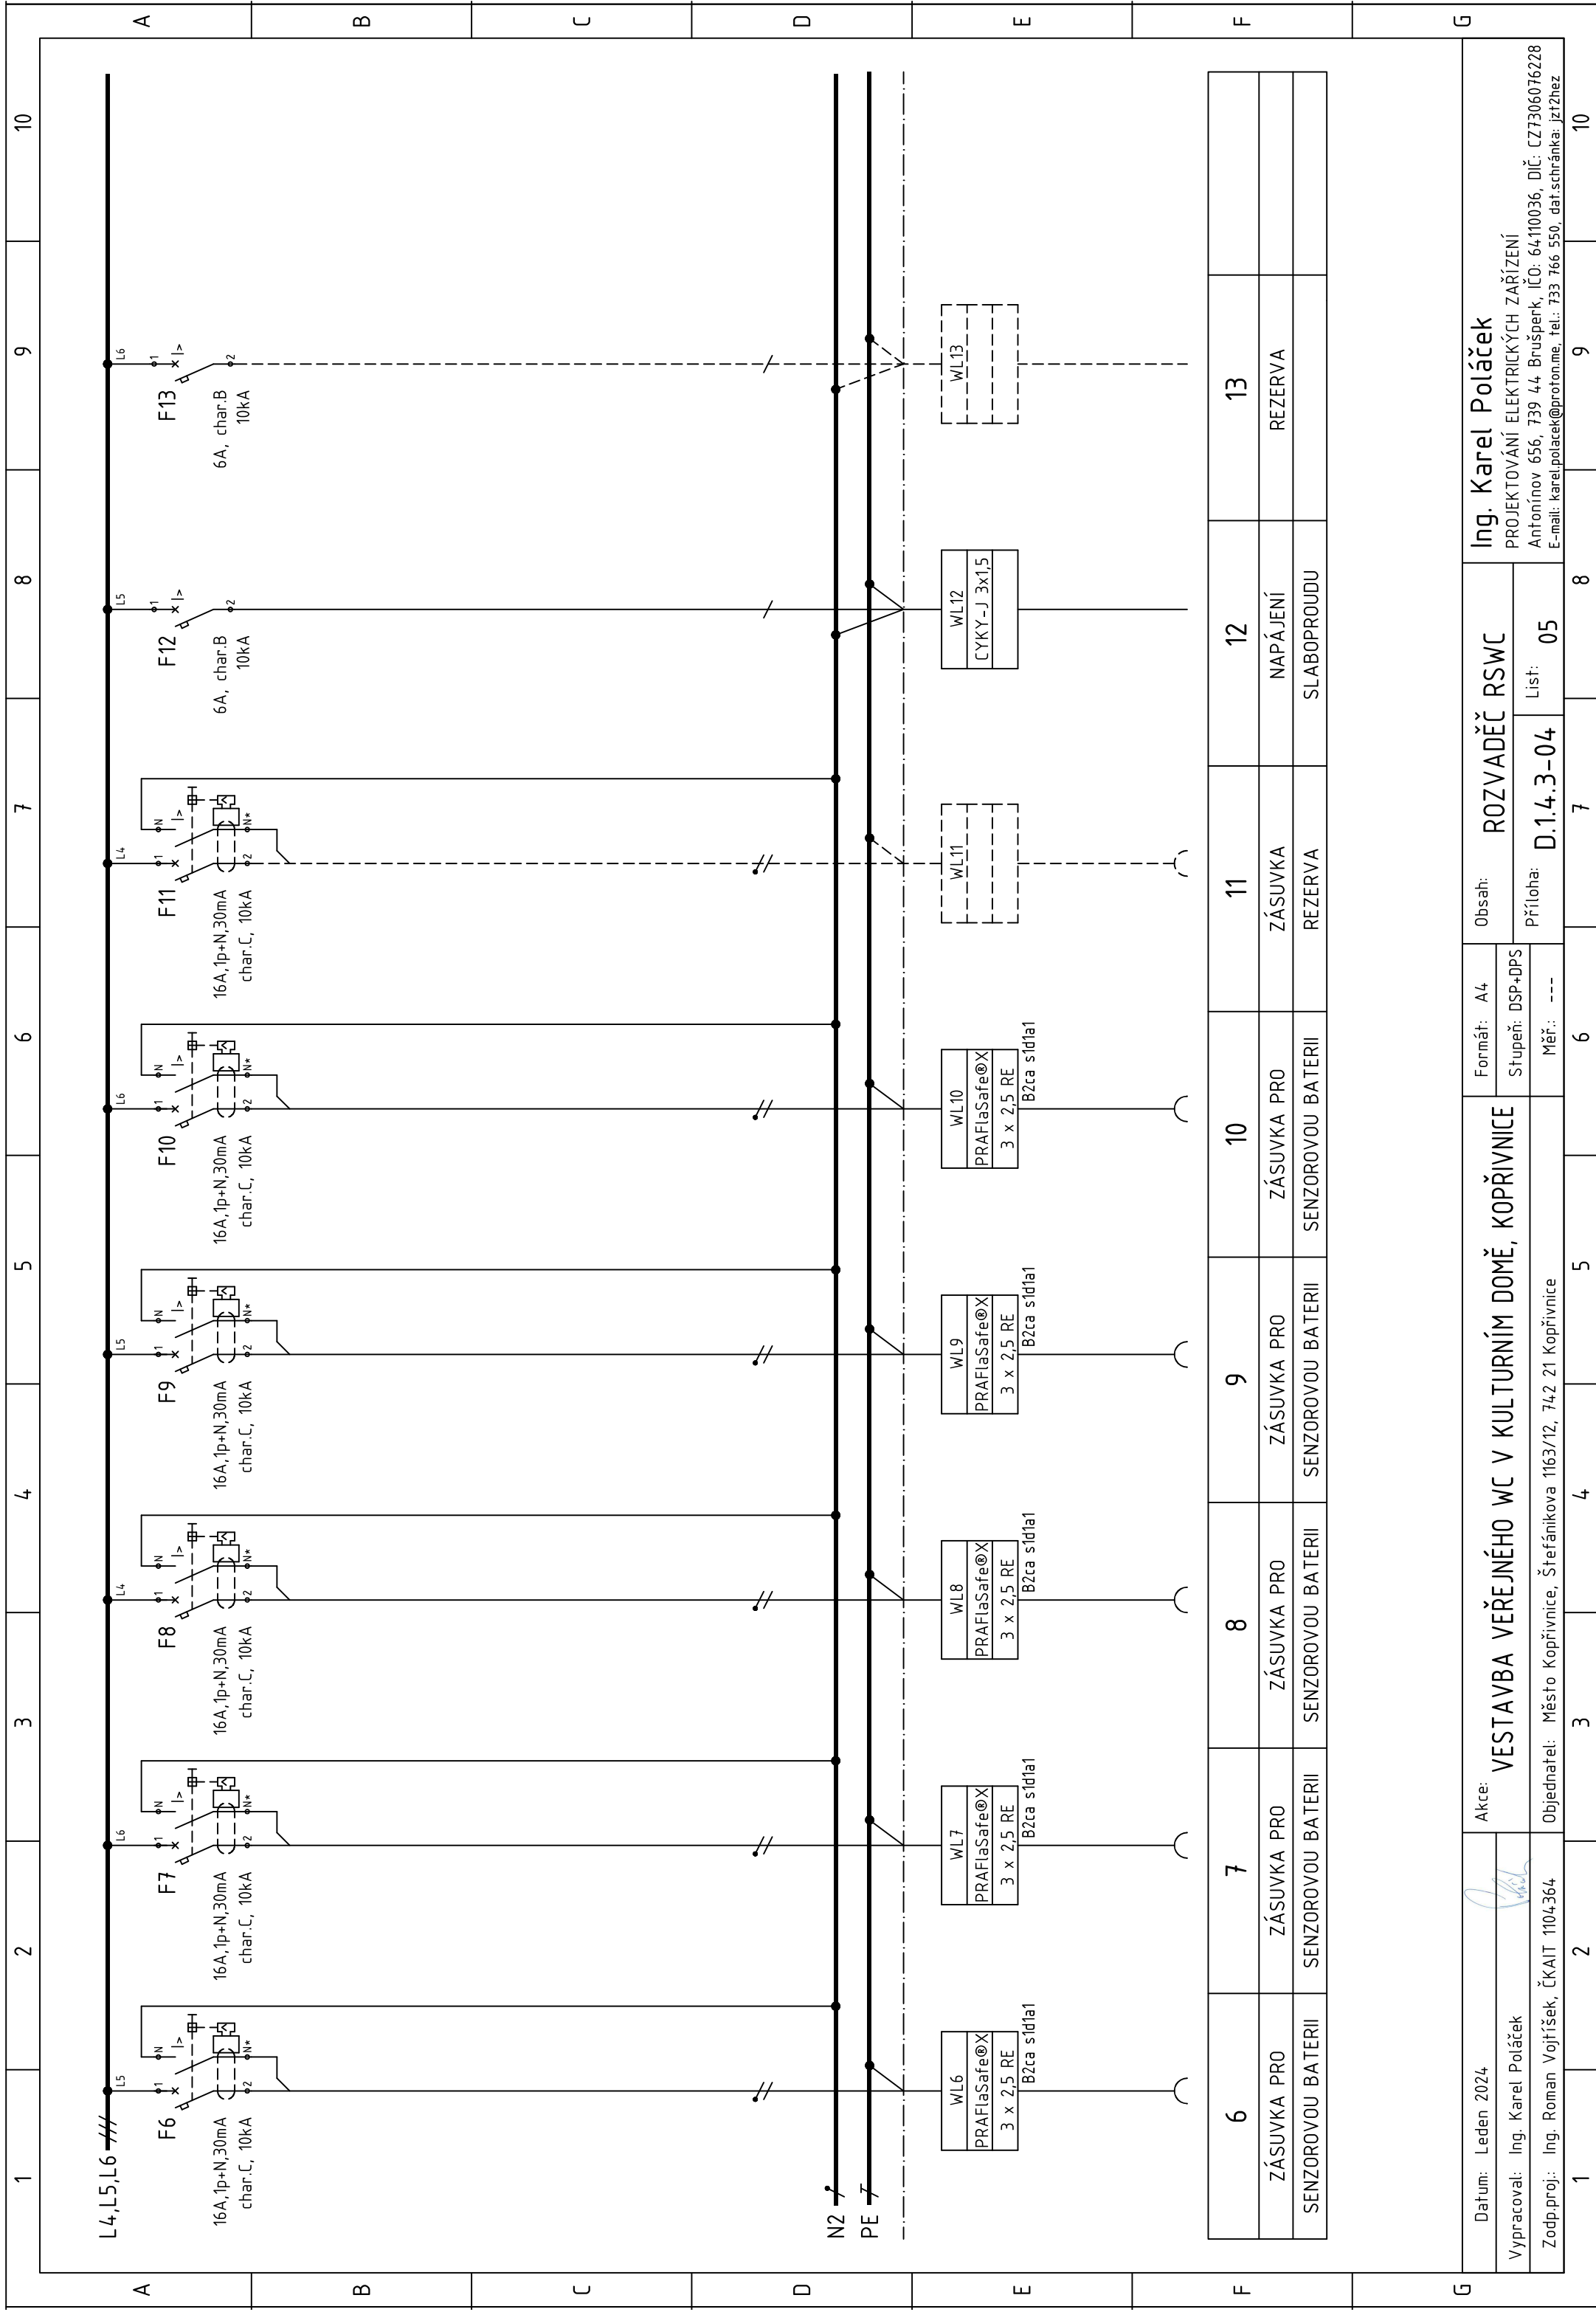

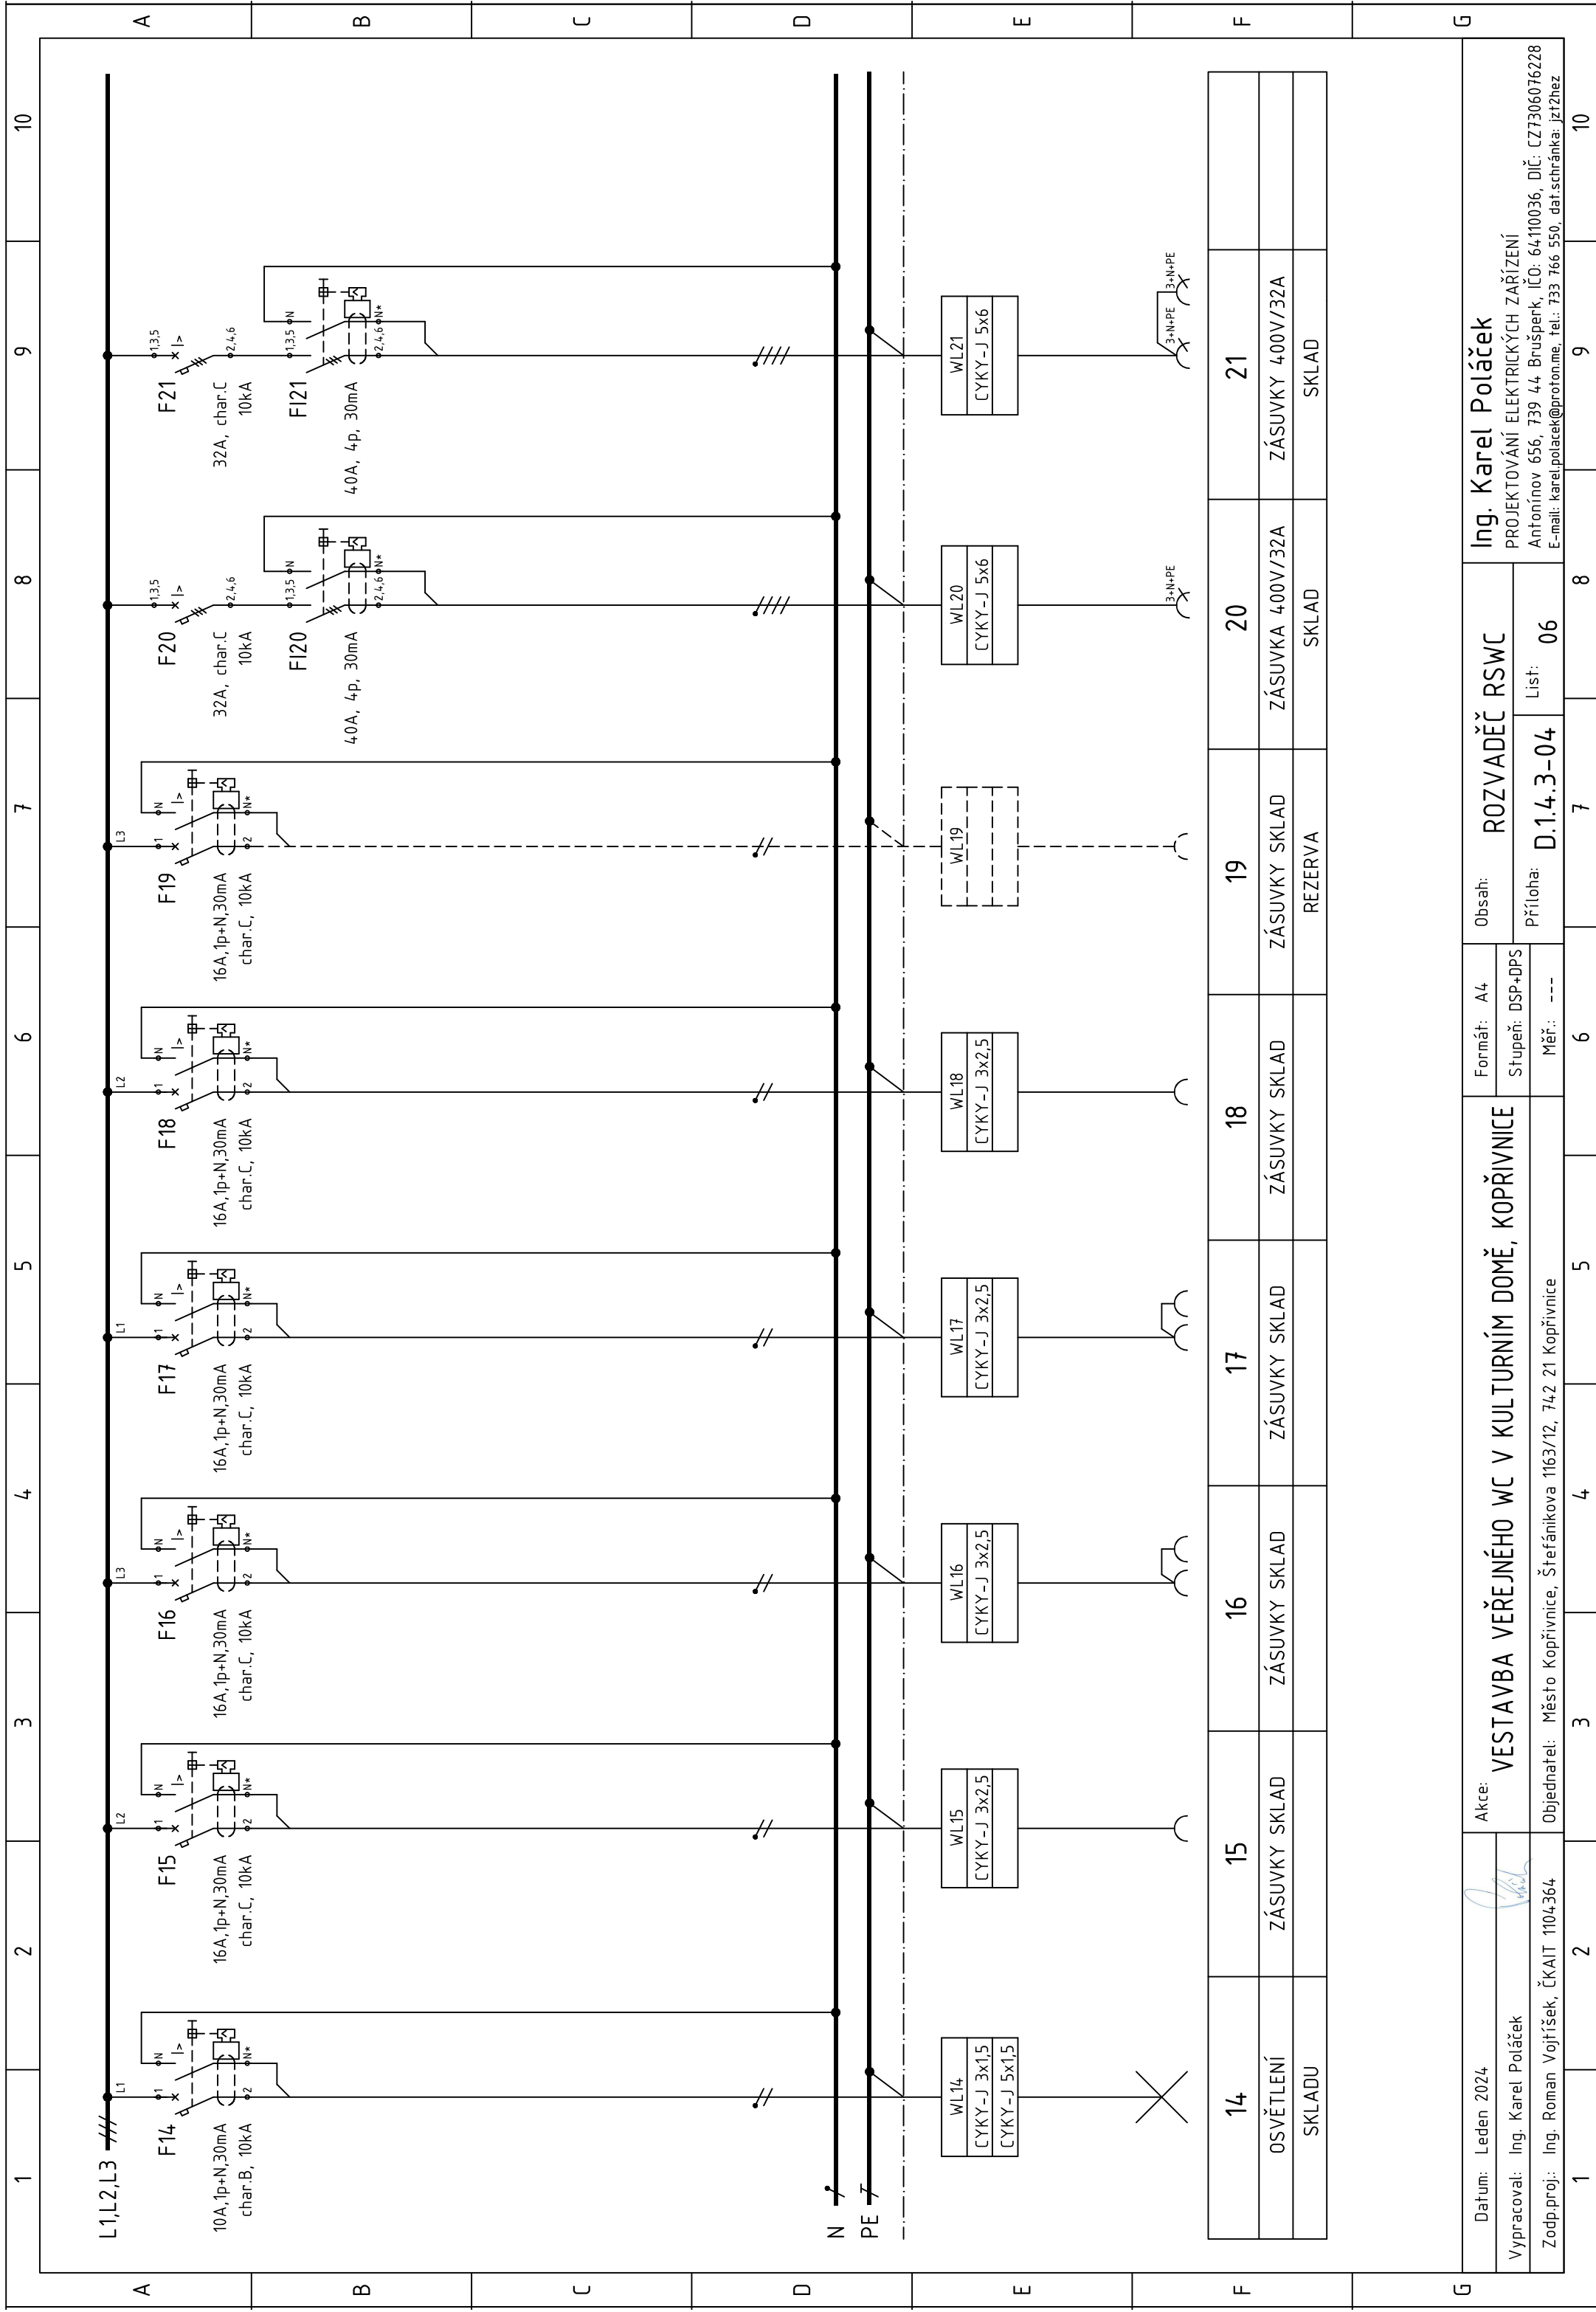

| | | | | |
|--|--|-----------------|---------------------|--|
| Datum: Leden 2024 | Akce: | Formát: A4 | Obsah: | Ing. Karel Poláček PROJEKTOVÁNÍ ELEKTRICKÝCH ZAŘÍZENÍ Antonínov 656, 739 44 Brušperk, IČO: 64110036, DIČ: CZ7306076228 E-mail: karel.polacek@proton.me, tel: 733 766 550, dat.schránka: jzt2hez |
| Vypracoval: Ing. Karel Poláček | VESTAVBA VŘEJNÉHO WC V KULTURNÍM DOMĚ, KOPŘIVNICE | Stupeň: DSP+DPS | ROZVADĚČ RSWC | |
| Zodp.proj.: Ing. Roman Vojtíšek, ČKAIT 1104364 | Objednatel: Město Kopřivnice, Štefánikova 1163/12, 742 21 Kopřivnice | Měří: --- | Příloha: D.1.4.3-04 | List: 06 |

