



OBJEKT DRUŽINY A DÍLEN "A1" - 2.NP

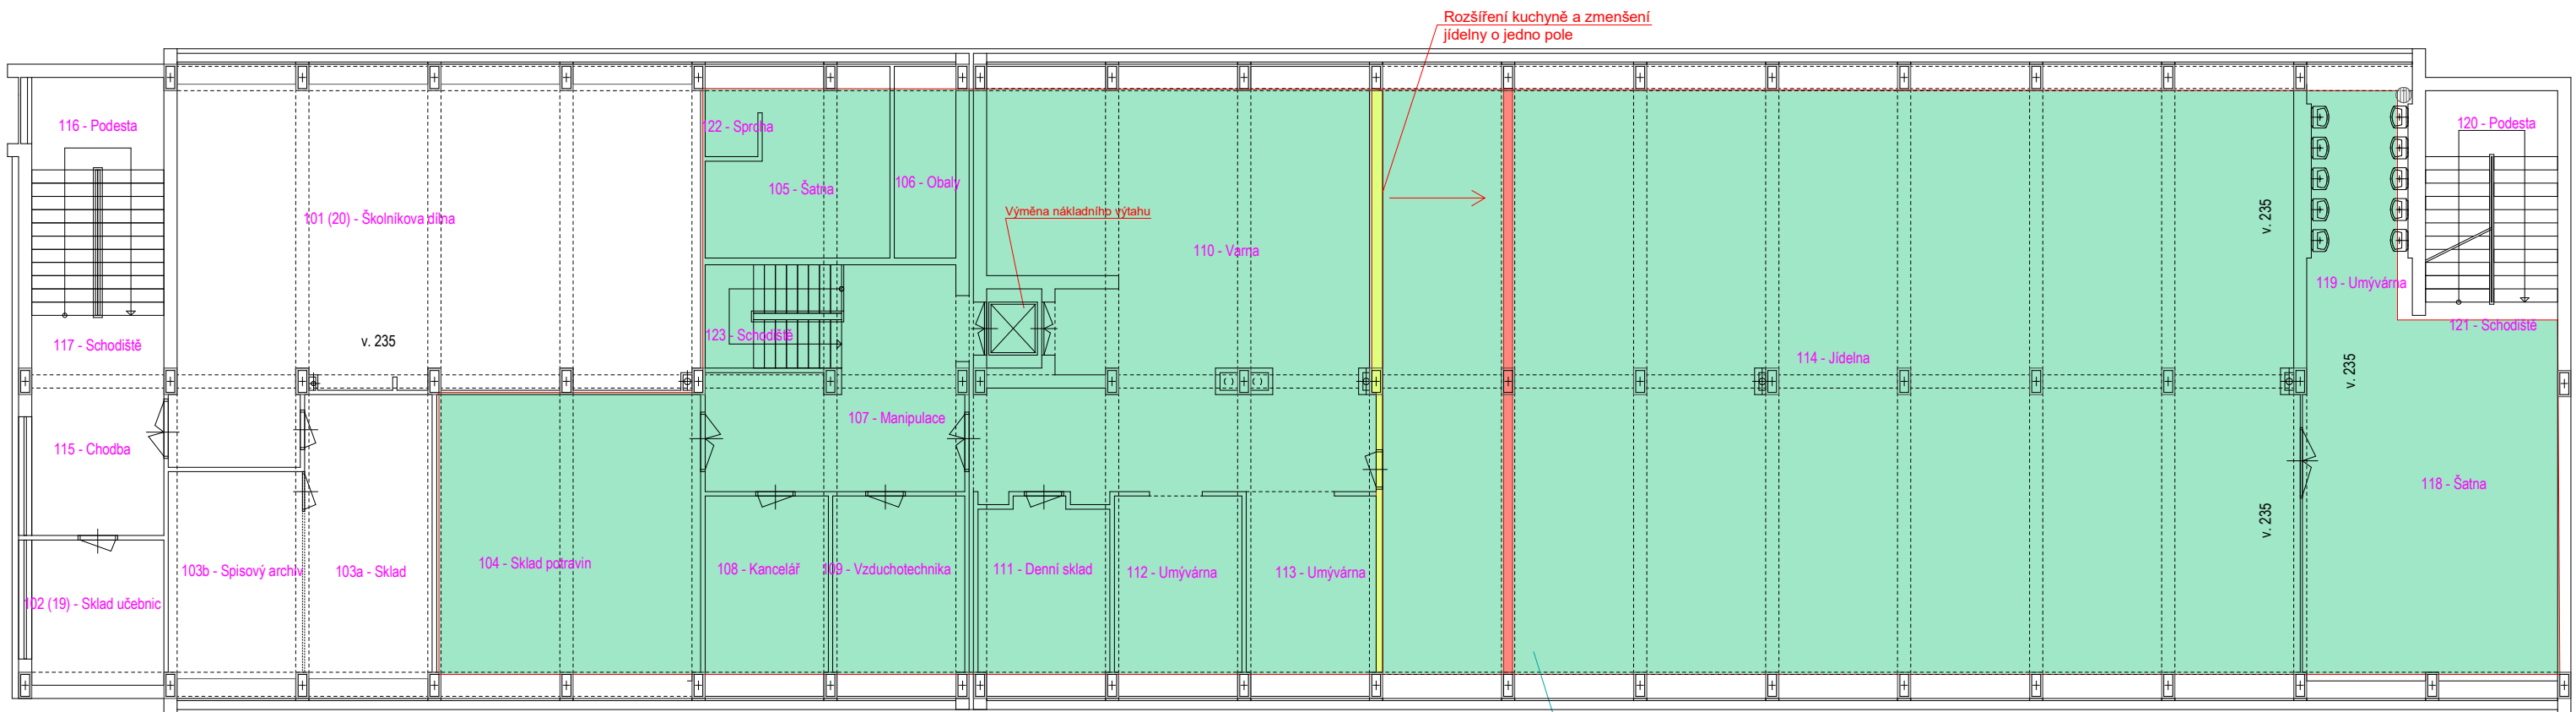

Předmět plnění veřejné zakázky

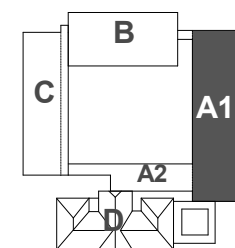

				Formát:	A1
				MM/Bo:	Číslo výkresu
				1 : 50	505