


PŮDORYS 3NP

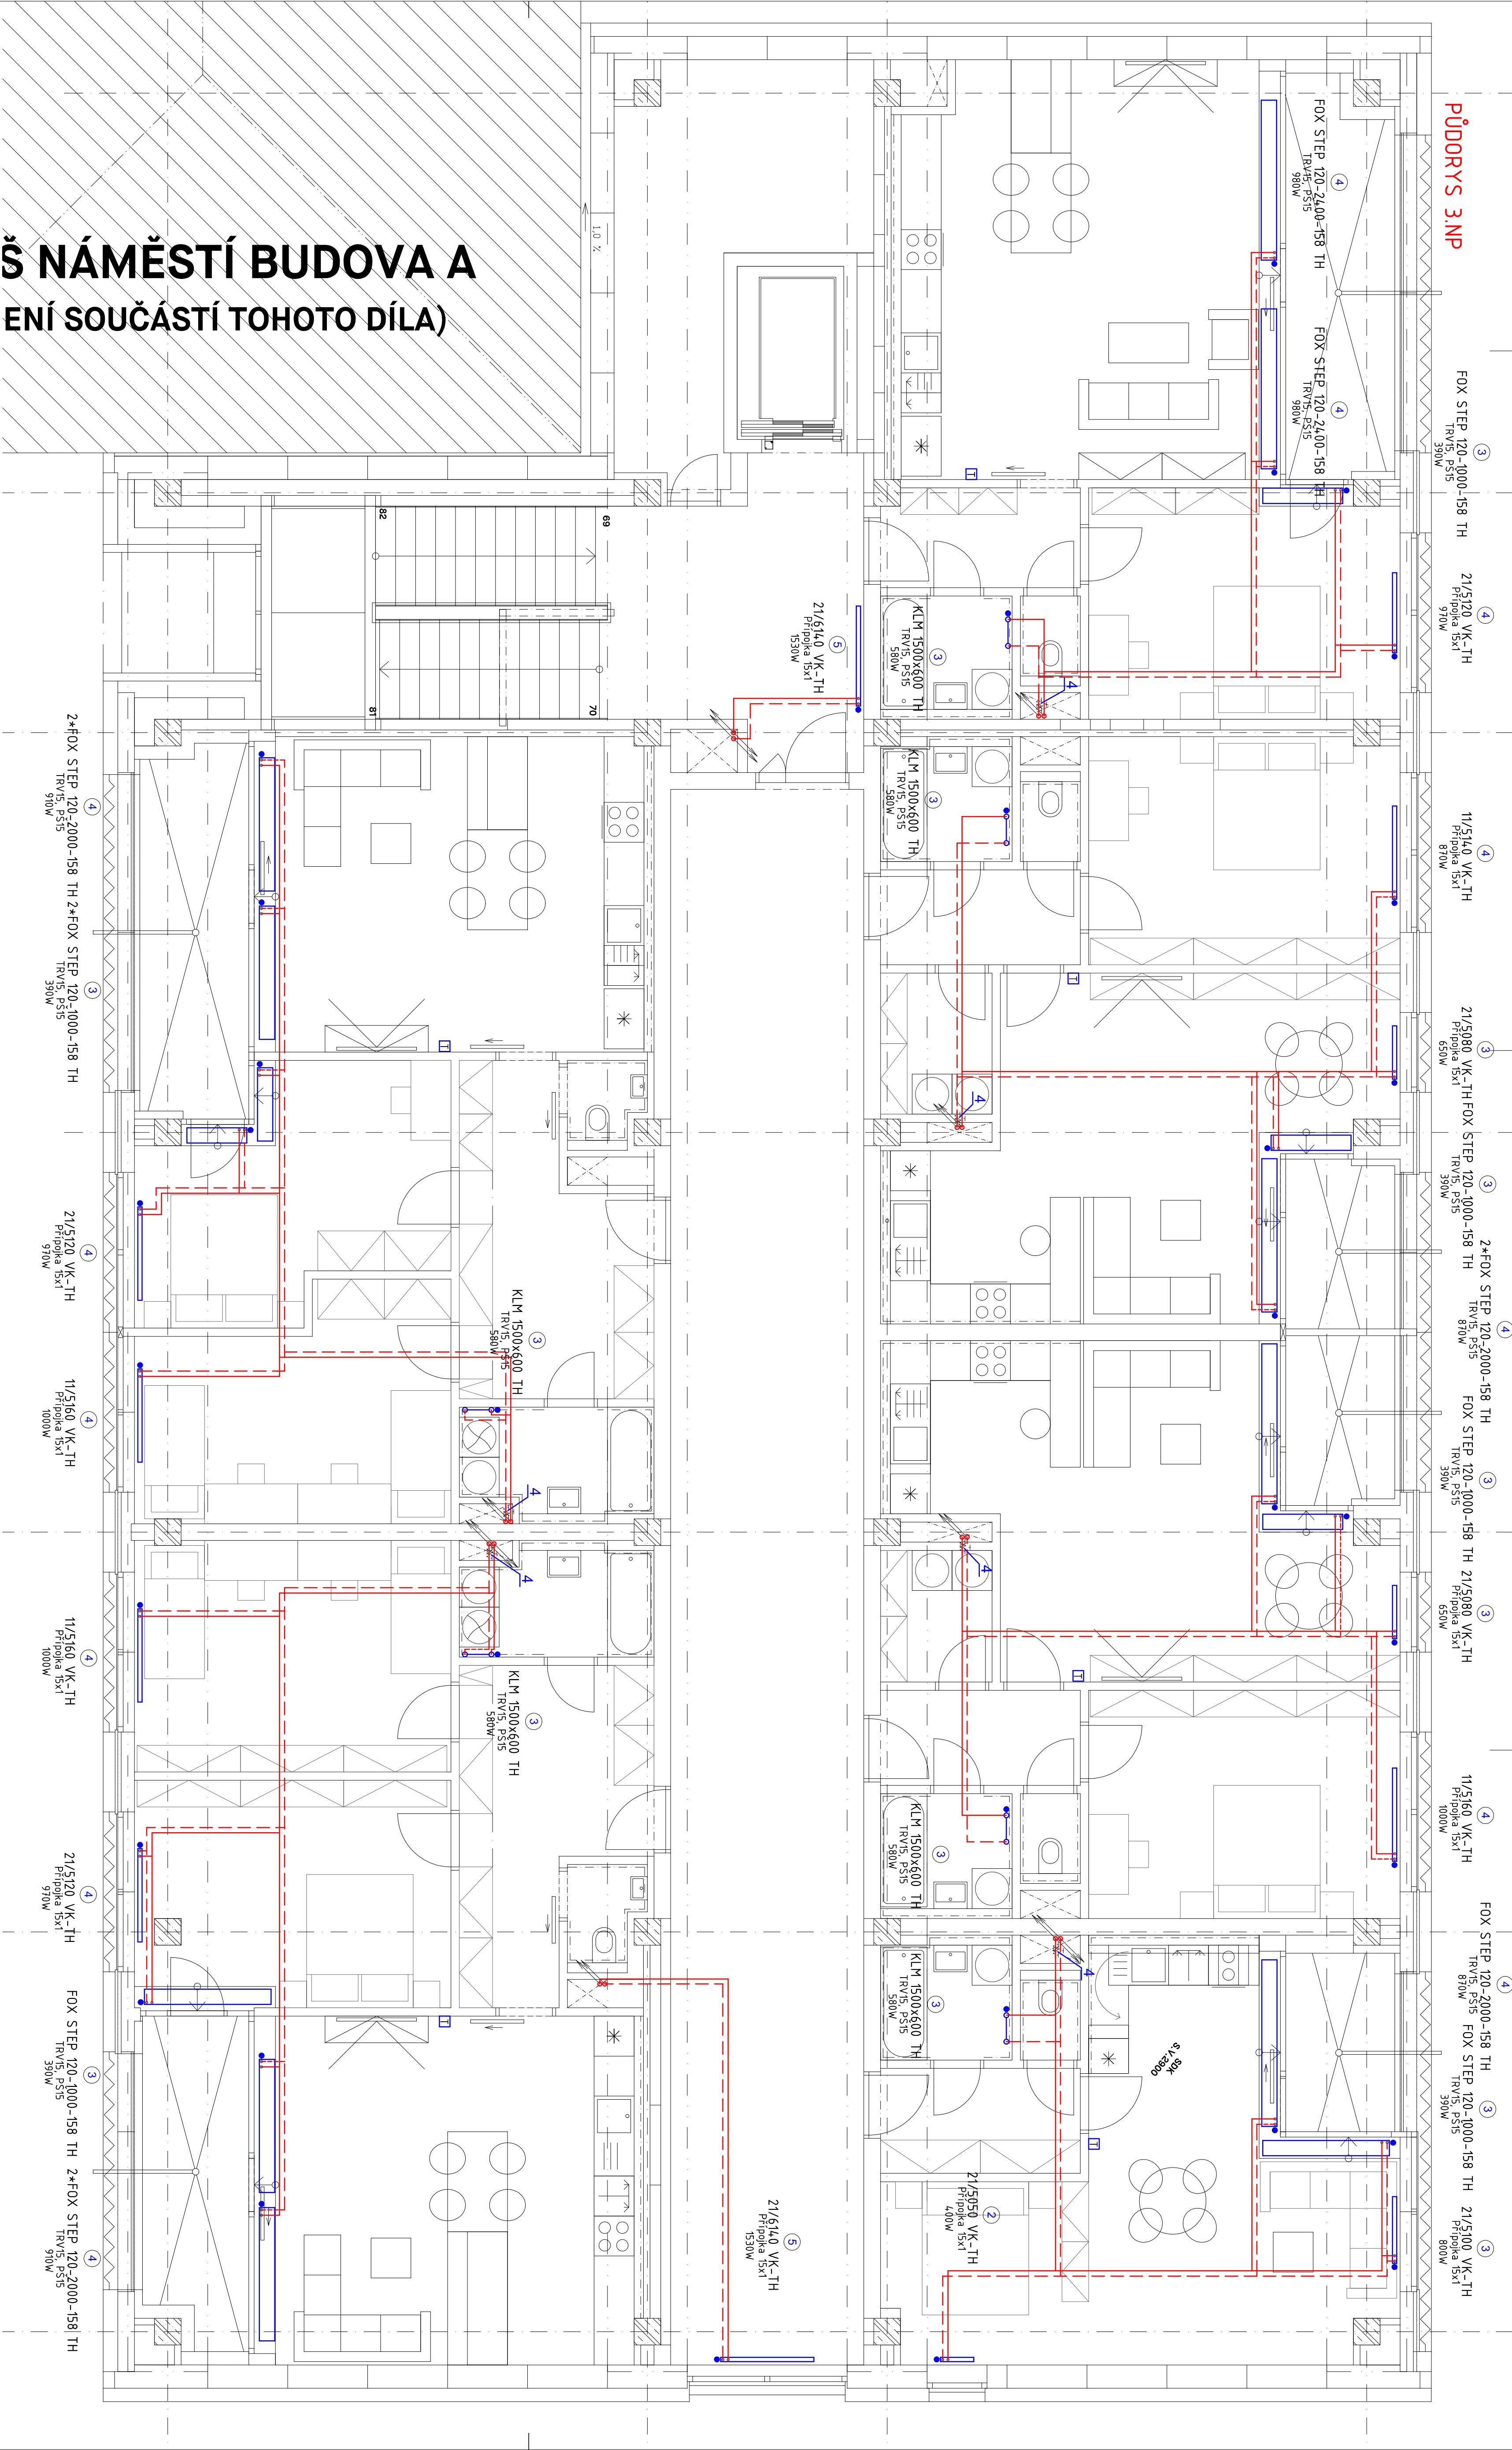

Š NÁMĚSTÍ BUDOVA A  
ENÍ SOUČÁSTÍ TOHOTO DÍLA)

LEGENDA ZAŘÍZENÍ

- TERMOSTATICKÝ TYDENÍH PROGRAMOVÁNÍ PRO ŘÍZENÍ OTOPU B.J. - PROPOJENÍ S EL. VENTIL DINO
- HEŘEC TĚPLA S INSTALACÍ SÁDOU DINOS DUKAČNÝH + ZK. OZNAČENÍH
- DEL. VENTIL DINO - PROPOJENÍ S TERMOSTATICKÝH TYDENÍH PROGRAMOVÁNÍH PRO ŘÍZENÍ OTOPU B.J.

LEGENDA POTRUBÍ

- PŘÍVOD TOPNÉ VODY - OT. HEŘ. IZOLACE (VEDENO V PODLAŽÍ)
- VRAŤ TOPNÉ VODY - OT. HEŘ. IZOLACE (VEDENO V PODLAŽÍ)
- PŘÍVOD TOPNÉ VODY - PŘÍVÁH. HEŘ. IZOLACE (VEDENO POD STŘEPEH)
- VRAŤ TOPNÉ VODY - PŘÍVÁH. HEŘ. IZOLACE (VEDENO POD STŘEPEH)

LEGENDA OTOPNÝCH TĚLES

- KLM 1200/600 - TRIBOKOVÁ TĚLESA
- FOX STEP 120-1000-158 - Slupkové konvektory jsou používáné kapevování topné stědy

LEGENDA ARMATUR

- TRV - TERMOSTATICKÝ VENTIL
- PS - UZÁVÍRAČÍ ŠROUBENÍ
- PRÉDNASTAVENÍ VENTILU
- TH - TERMOSTATICKÁ HLAVICE S OCHRANOU PROTI ODCIZENÍ A POŠKOZENÍ
- RH - RUČNÍ HLAVICE
- OV - ODVZDUŠŇOVACÍ VENTIL - NA VŠECH TĚLESECH
- Te = -5°C B = 8 GRF = 5370W
- TEPLOTNÍ SPAD-OT 70/50 °C - OTEPNÁ TĚLESA

**LAPLAN**

LAPLAN s.r.o., Cej 504/38, 602 00 Brno

Rekonstrukce přístavby ZŠ Náměstí na byty - projektová dokumentace - III

Město Kopřivnice, Štefánikova 1153/12, 74221 Kopřivnice

Název stavby	K.Š. Kopřivnice, přnc. 6. 1947/1, 1948, Husova 340/2, 74221 Kopřivnice
Adresa	Město Kopřivnice, Štefánikova 1153/12, 74221 Kopřivnice
Stavba	SO.01 - Bytový dům
Stavba objekt	D.1.4.1 VYTÁPĚNÍ
Číslo dokumentace	durtdp
Stupeň dokumentace	PŮDORYS 3NP
Název výkresu	1:50
Formát	A4
Číslo výkresu	00
Datum	9/2023
Kontrolova	mm
Číslo schválení	07.2302
Stavba	Schvá

Ing. Marian Vojtů  
Ing. Petr Poláček  
Ing. Petr Poláček  
0.000 - 333,67 m.n.m. - B.p.v.  
ICO: 282 01 881, laplan.cz  
ID: dělové schválení / Buntog