# PŮDORYS 1.NP

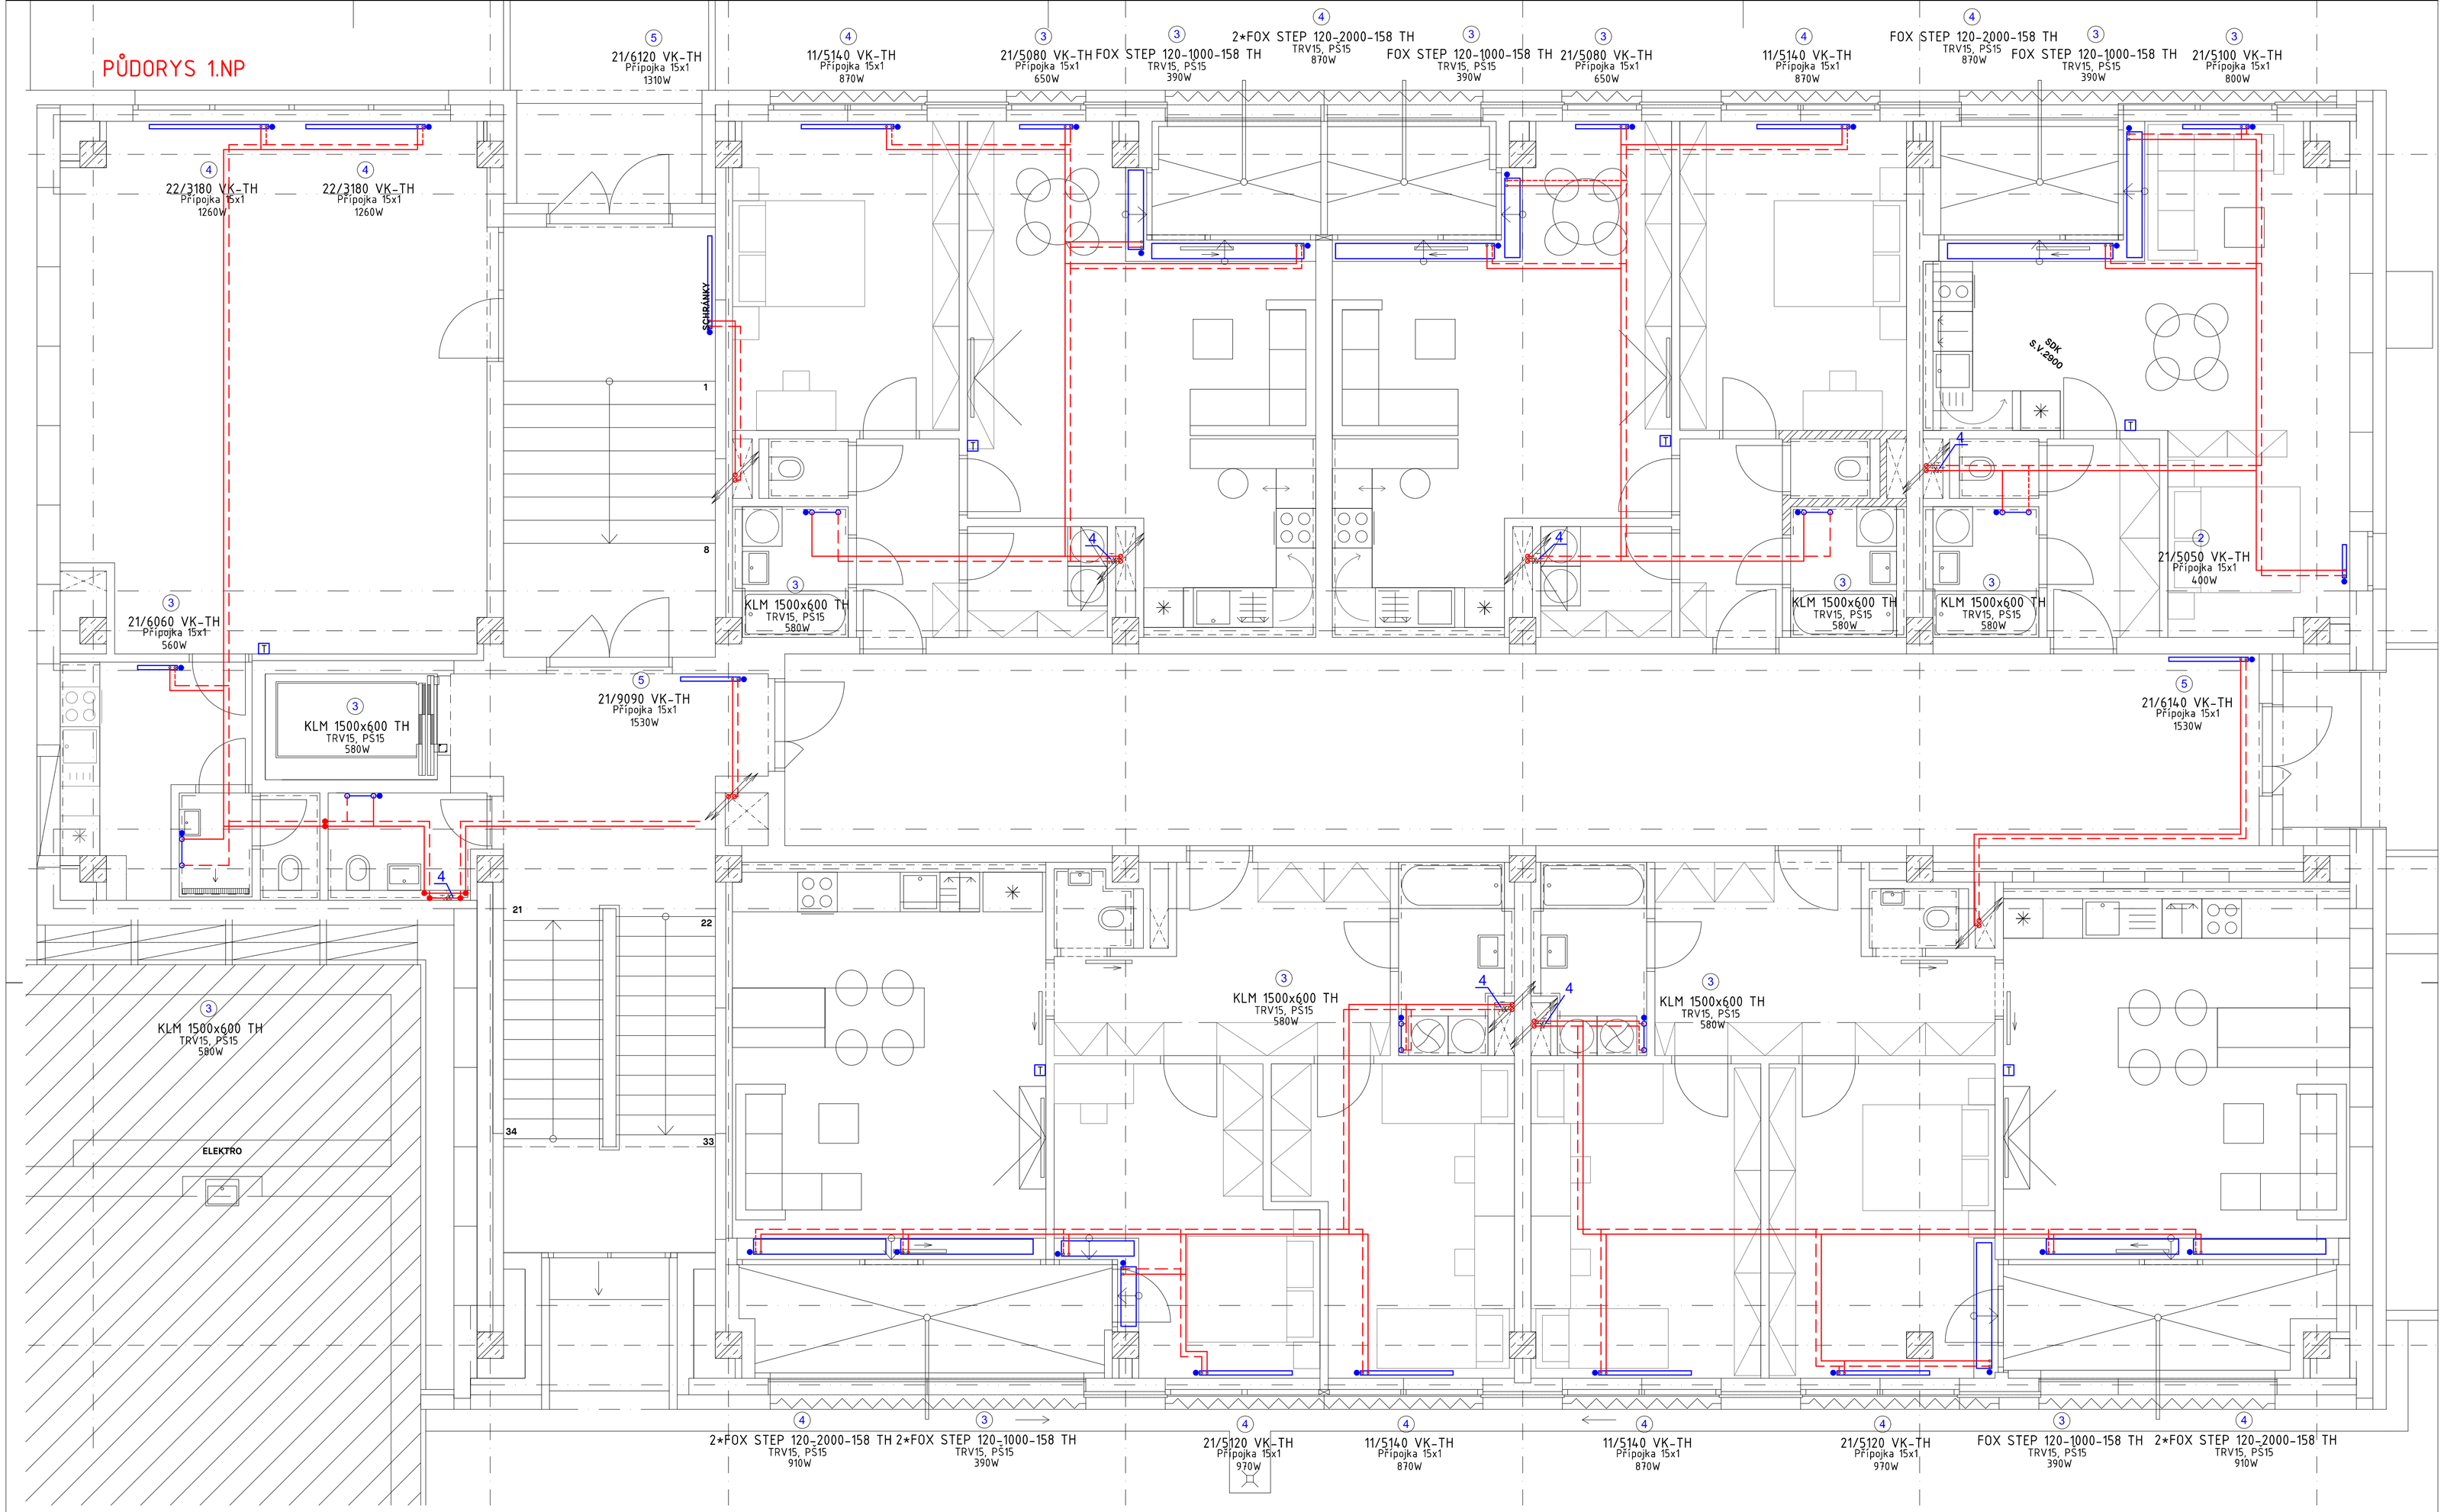


## LEGENDA ZAŘÍZENÍ

T TERMOSTATEMI S TÝDENÍM PROGRAMEM) PRO ŘÍZENÍ OTOPU BJ - PROPOJEN s EL. VENTIL DN10

4 MĚŘIČE TEPLA S DÁLKOVÝM ODPOČTEM PRO BJ V NICE S DVÍŘKY+ vyvažovací ventil DN10
MĚŘIČ TEPLA S INSTALAČNÍ SADOU DN15 Q=0,6m3/h + 2x odvzdušnění,
+EL. VENTIL DN10 - PROPOJEN S TERMOSTATEMI S TÝDENÍM PROGRAMEM) PRO ŘÍZENÍ OTOPU BJ

## LEGENDA POTRUBÍ

PŘÍVOD TOPNÉ VODY-OT-MĚD, IZOLACE (VEDENO V PODLAZE)
VRAT TOPNÉ VODY-OT-MĚD, IZOLACE (VEDENO V PODLAZE)
PŘÍVOD TOPNÉ VODY-PRIMÁR-MĚD, IZOLACE (VEDENO POD STROPEM)
VRAT TOPNÉ VODY-PRIMÁR-MĚD, IZOLACE (VEDENO POD STROPEM)

## LEGENDA OTOPNÝCH TĚLES

KLM 1200/600 - TRUBKOVÁ TĚLESA
FOX STEP 120-1000-158 - Stupínkové konvektory jsou pochůzné teplovodní topné schody

## LEGENDA ARMATUR

TRV TERMOSTATICKÝ VENTIL
PS UZAVÍRACÍ ŠROUBENÍ
4 PŘEDNASTAVENÍ VENTILU
TH TERMOSTATICKÁ HLAVICE S OCHRANOU PROTI ODCIZENÍ A POŠKOZENÍ
RH RUČNÍ HLAVICE
OV ODVZDUŠŇOVACÍ VENTIL - NA VŠECH TĚLESECH

Te = -15°C B = 8 Qztr = 53,70kW
TEPLOTNÍ SPÁD-OT 70/50 °C - OTOPNÁ TĚLESA


LAPLAN

LAPLAN a.s., Cejl 504/38, 602 00 Brno

IČO: 292 01 691, laplan.cz
ID datové schránky: f9umfsq


**Rekonstrukce přístavby ZŠ Náměstí na byty - projektová dokumentace - III**

Název stavby

**k.ú. Kopřivnice, parc. č. 1947/1, 1949, Husova 340/2, 74221 Kopřivnice**

Místo

**Město Kopřivnice, Štefánikova 1163/12, 74221 Kopřivnice**

Stavebník

**SO.01 - bytový dům**

Stavební objekt

**D.1.4.1 VYTÁPĚNÍ**

Část dokumentace

**dur+dsp**

Stupeň dokumentace

**PŮDORYS 1.NP** — Název výkresu

**1:50** — Měřítko

**8*A4** — Formát

| 02 | 00 | 9/2023 | mm | 07_2302 | |
|---|---|---|---|---|---|
| Číslo výkresu | Revize | Datum | Kótováno | Číslo zakázky | Sada |


Ing. Marián Varjú
Projektant HIP

Ing. Petr Poláček
Vypracoval

Ing. Petr Poláček
Odpovědný projektant


0,000 = 333,67 m n. m. - B.p.v.