PŮDORYS 2.NP

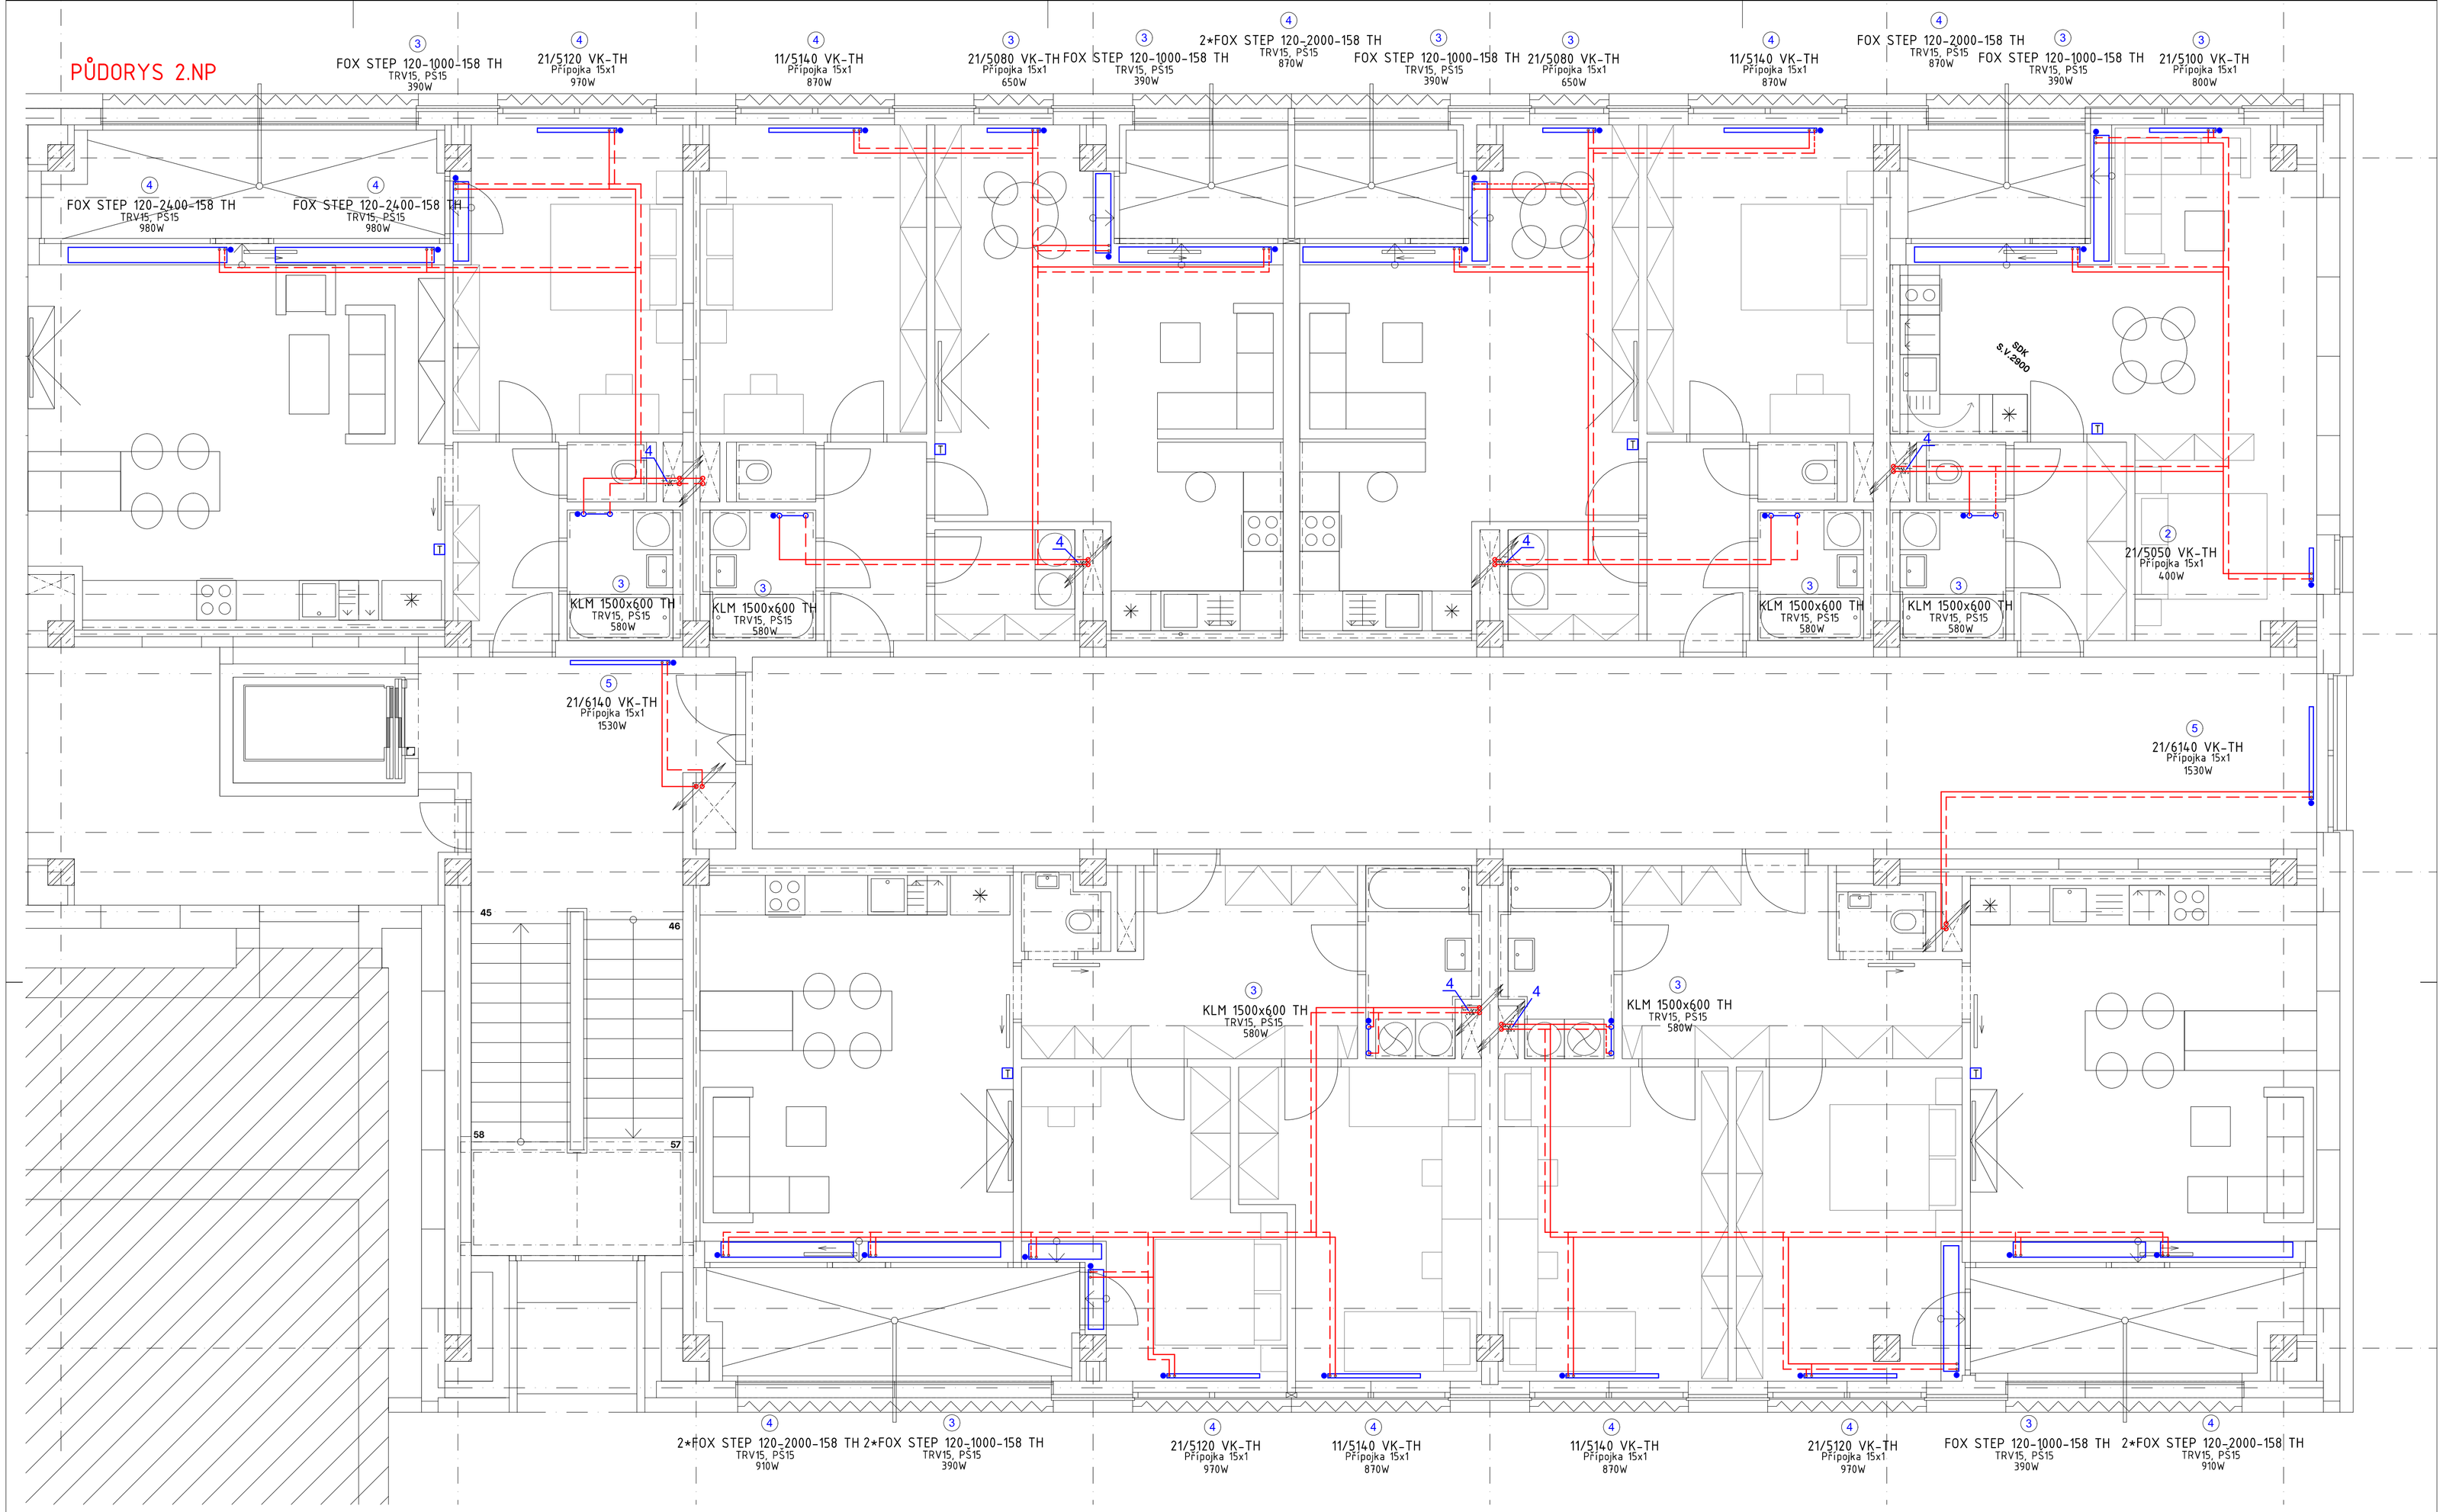

LEGENDA ZAŘÍZENÍ

T TERMOSTATEMIS TÝDENÍM PROGRAMEM) PRO ŘÍZENÍ OTOPU BJ - PROPOJEN s EL. VENTIL DN10

4 MĚŘIČE TEPLA S DÁLKOVÝM ODPOČTEM PRO BJ V NICE S DVÍŘKY+ vyvažovací ventil DN10
MĚŘIČ TEPLA S INSTALAČNÍ SADOU DN15 Q=0,6m3/h + 2x odvzdušnění,
•EL. VENTIL DN10 - PROPOJEN S TERMOSTATEMIS TÝDENÍM PROGRAMEM) PRO ŘÍZENÍ OTOPU BJ

LEGENDA POTRUBÍ

PŘÍVOD TOPNÉ VODY-OT-MĚD, IZOLACE (VEDENO V PODLAZE)
VRAT TOPNÉ VODY-OT-MĚD, IZOLACE (VEDENO V PODLAZE)
PŘÍVOD TOPNÉ VODY-PRIMÁR-MĚD, IZOLACE (VEDENO POD STROPEM)
VRAT TOPNÉ VODY-PRIMÁR-MĚD, IZOLACE (VEDENO POD STROPEM)

LEGENDA OTOPNÝCH TĚLES

KLM 1200/600 - TRUBKOVÁ TĚLESA
FOX STEP 120-1000-158 - Stupínkové konvektory jsou pochůzné teplovodní topné schody

LEGENDA ARMATUR

TRV TERMOSTATICKÝ VENTIL
PS UZAVÍRACÍ ŠROUBENÍ
4 PŘEDNASTAVENÍ VENTILU
TH TERMOSTATICKÁ HLAVICE S OCHRANOU PROTI ODCIZENÍ A POŠKOZENÍ
RH RUČNÍ HLAVICE
OV ODVZDUŠŇOVACÍ VENTIL - NA VŠECH TĚLESECH

Te = -15°C B = 8 Qztr = 53,70kW
TEPLOTNÍ SPÁD-OT 70/50 °C - OTOPNÁ TĚLESA

LAPLAN

LAPLAN a.s., Cejl 504/38, 602 00 Brno

IČO: 292 01 691, laplan.cz
ID datové schránky: f9umfsq

Rekonstrukce přístavby ZŠ Náměstí na byty - projektová dokumentace - III

Název stavby

k.ú. Kopřivnice, parc. č. 1947/1, 1949, Husova 340/2, 74221 Kopřivnice

Místo

Město Kopřivnice, Štefánikova 1163/12, 74221 Kopřivnice

Stavebník

S0.01 - bytový dům

Stavební objekt

D.1.4.1 VYTÁPĚNÍ

Část dokumentace

dur+dsp

Stupeň dokumentace

PŮDORYS 2.NP — Název výkresu

1:50 — Měřítko

8*A4 — Formát

03	00	9/2023	mm	07_2302	
Číslo výkresu	Revize	Datum	Kótováno	Číslo zakázky	Sada

0,000 = 333,67 m n. m. - B.p.v.

Ing. Marián Varjú — Projektant HIP

Ing. Petr Poláček — Vypracoval

Ing. Petr Poláček — Odpovědný projektant