


## JIHOZÁPADNÍ POHLED

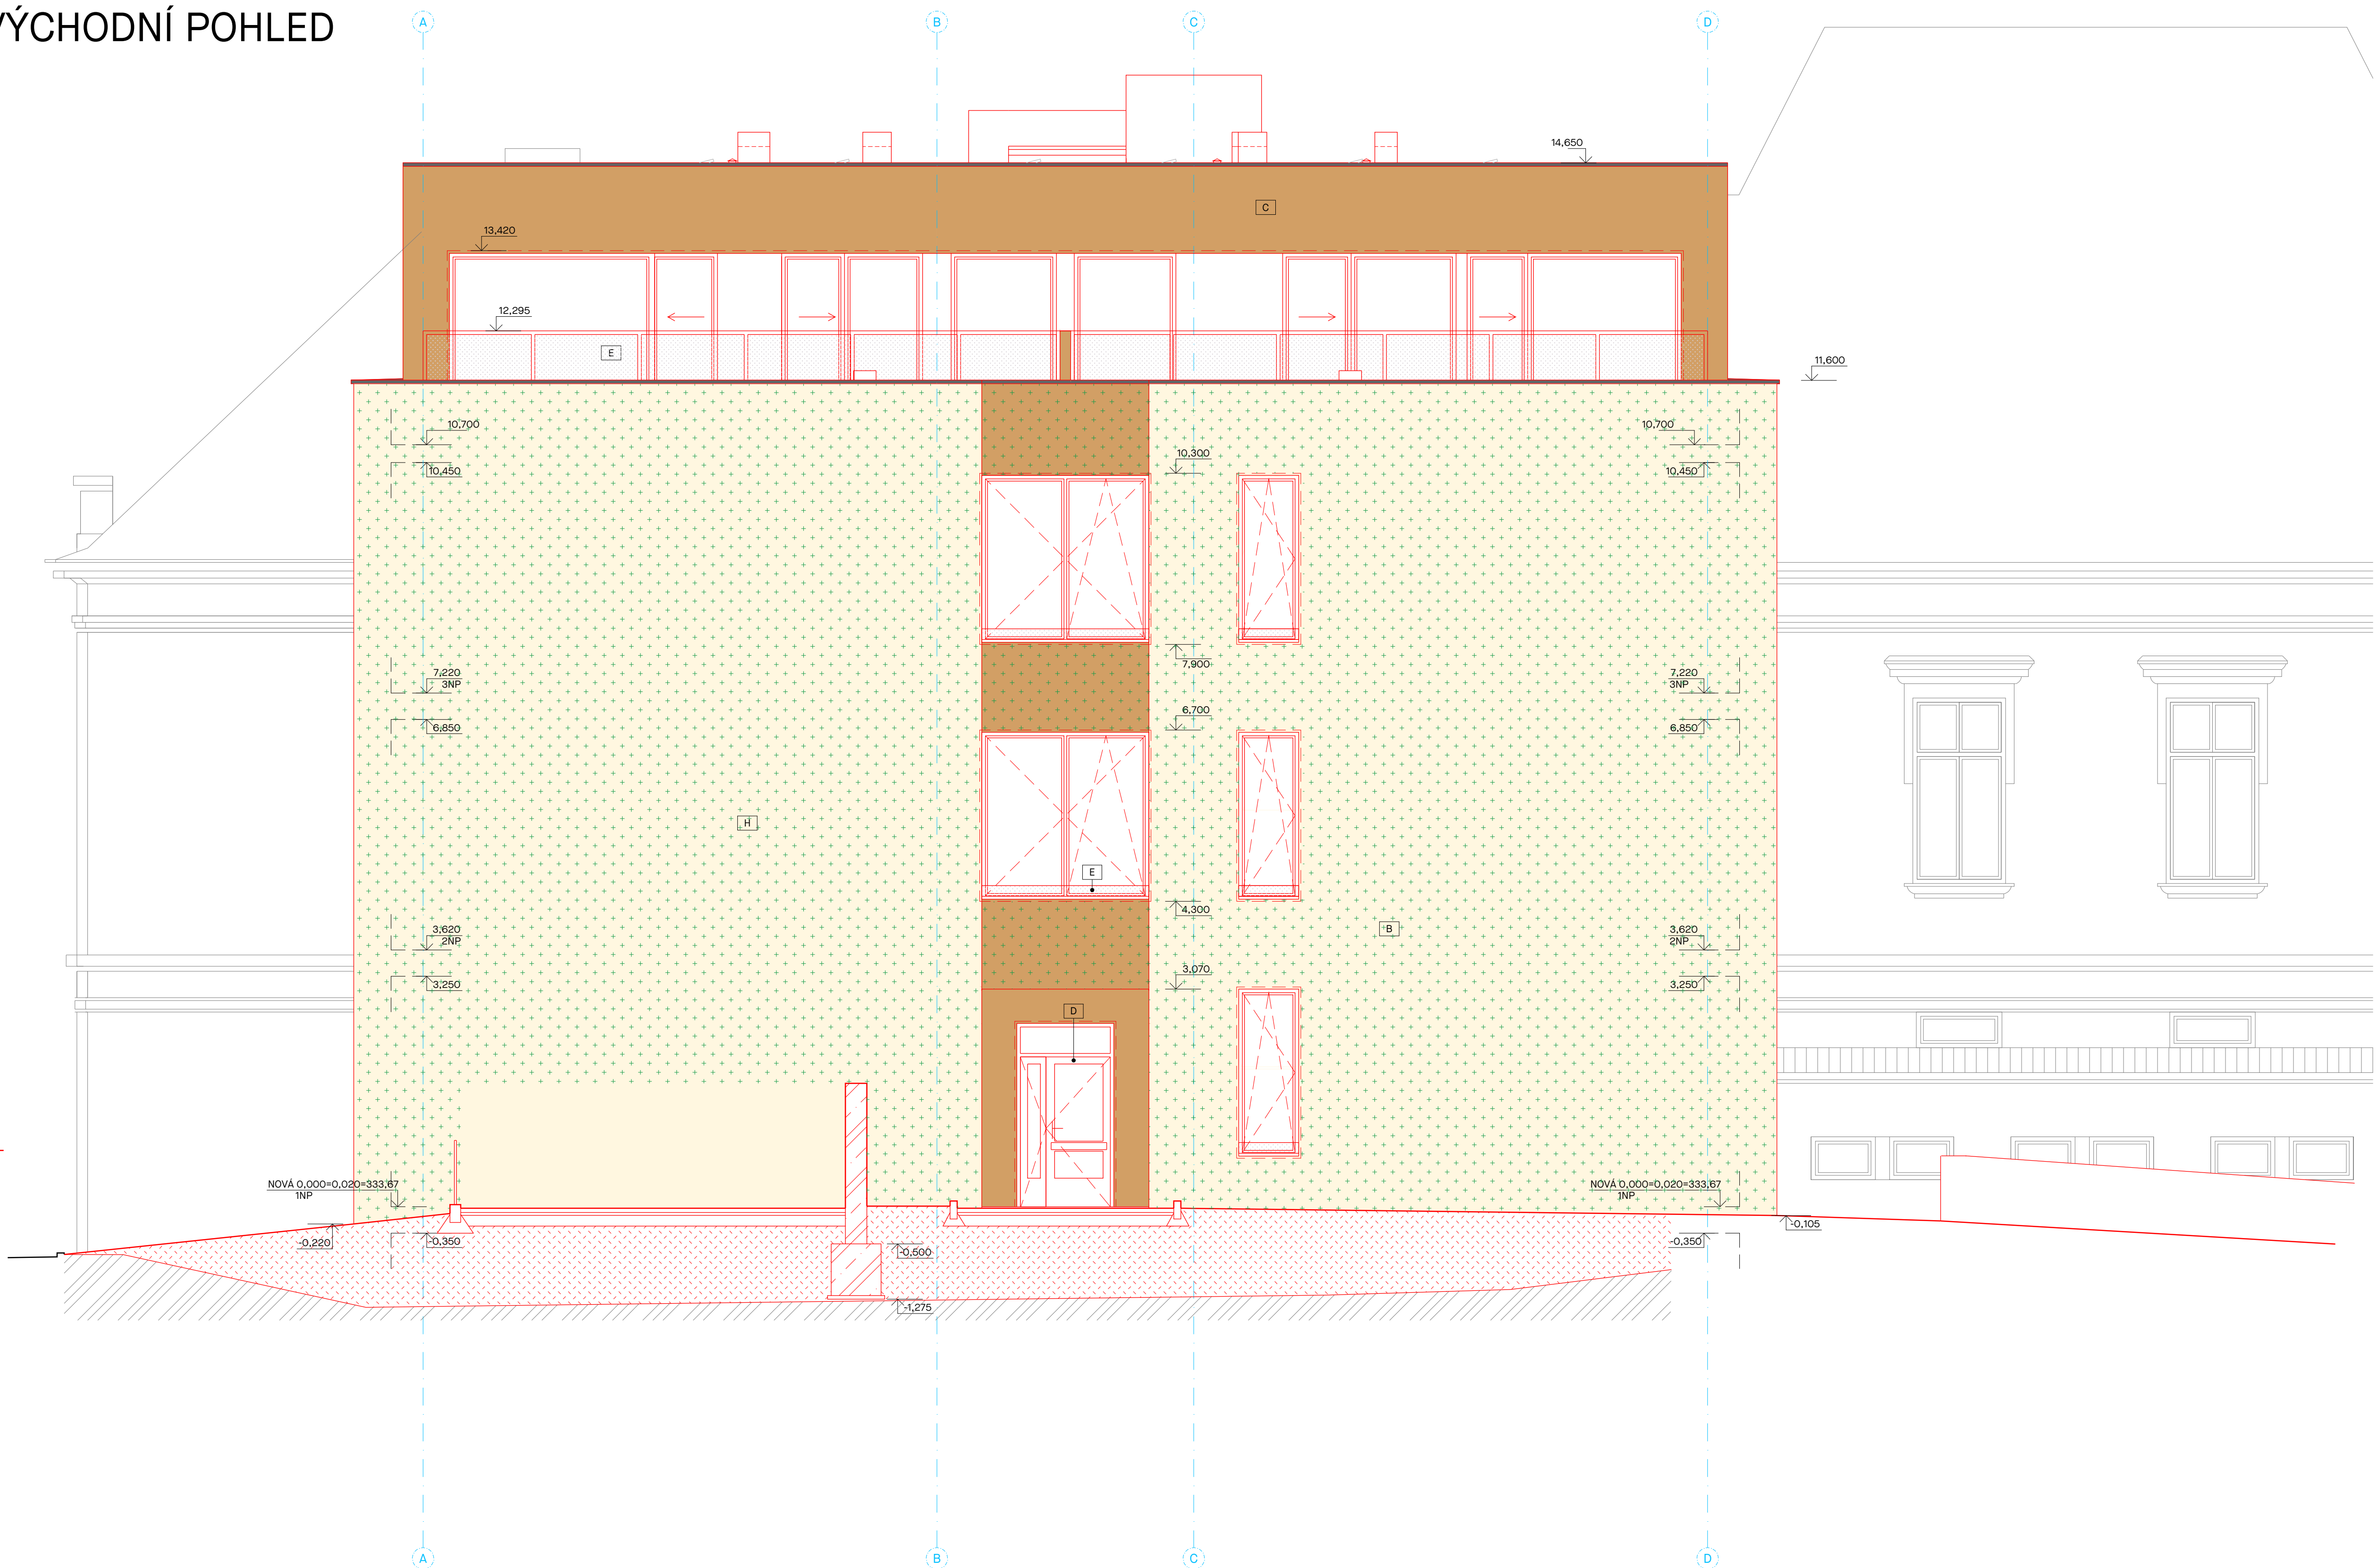

- [illegible]