


ZŠ NÁMĚSTÍ BUDOVA A
(JENÍ SOUČÁSTÍ TOTOHO PLÁNU)

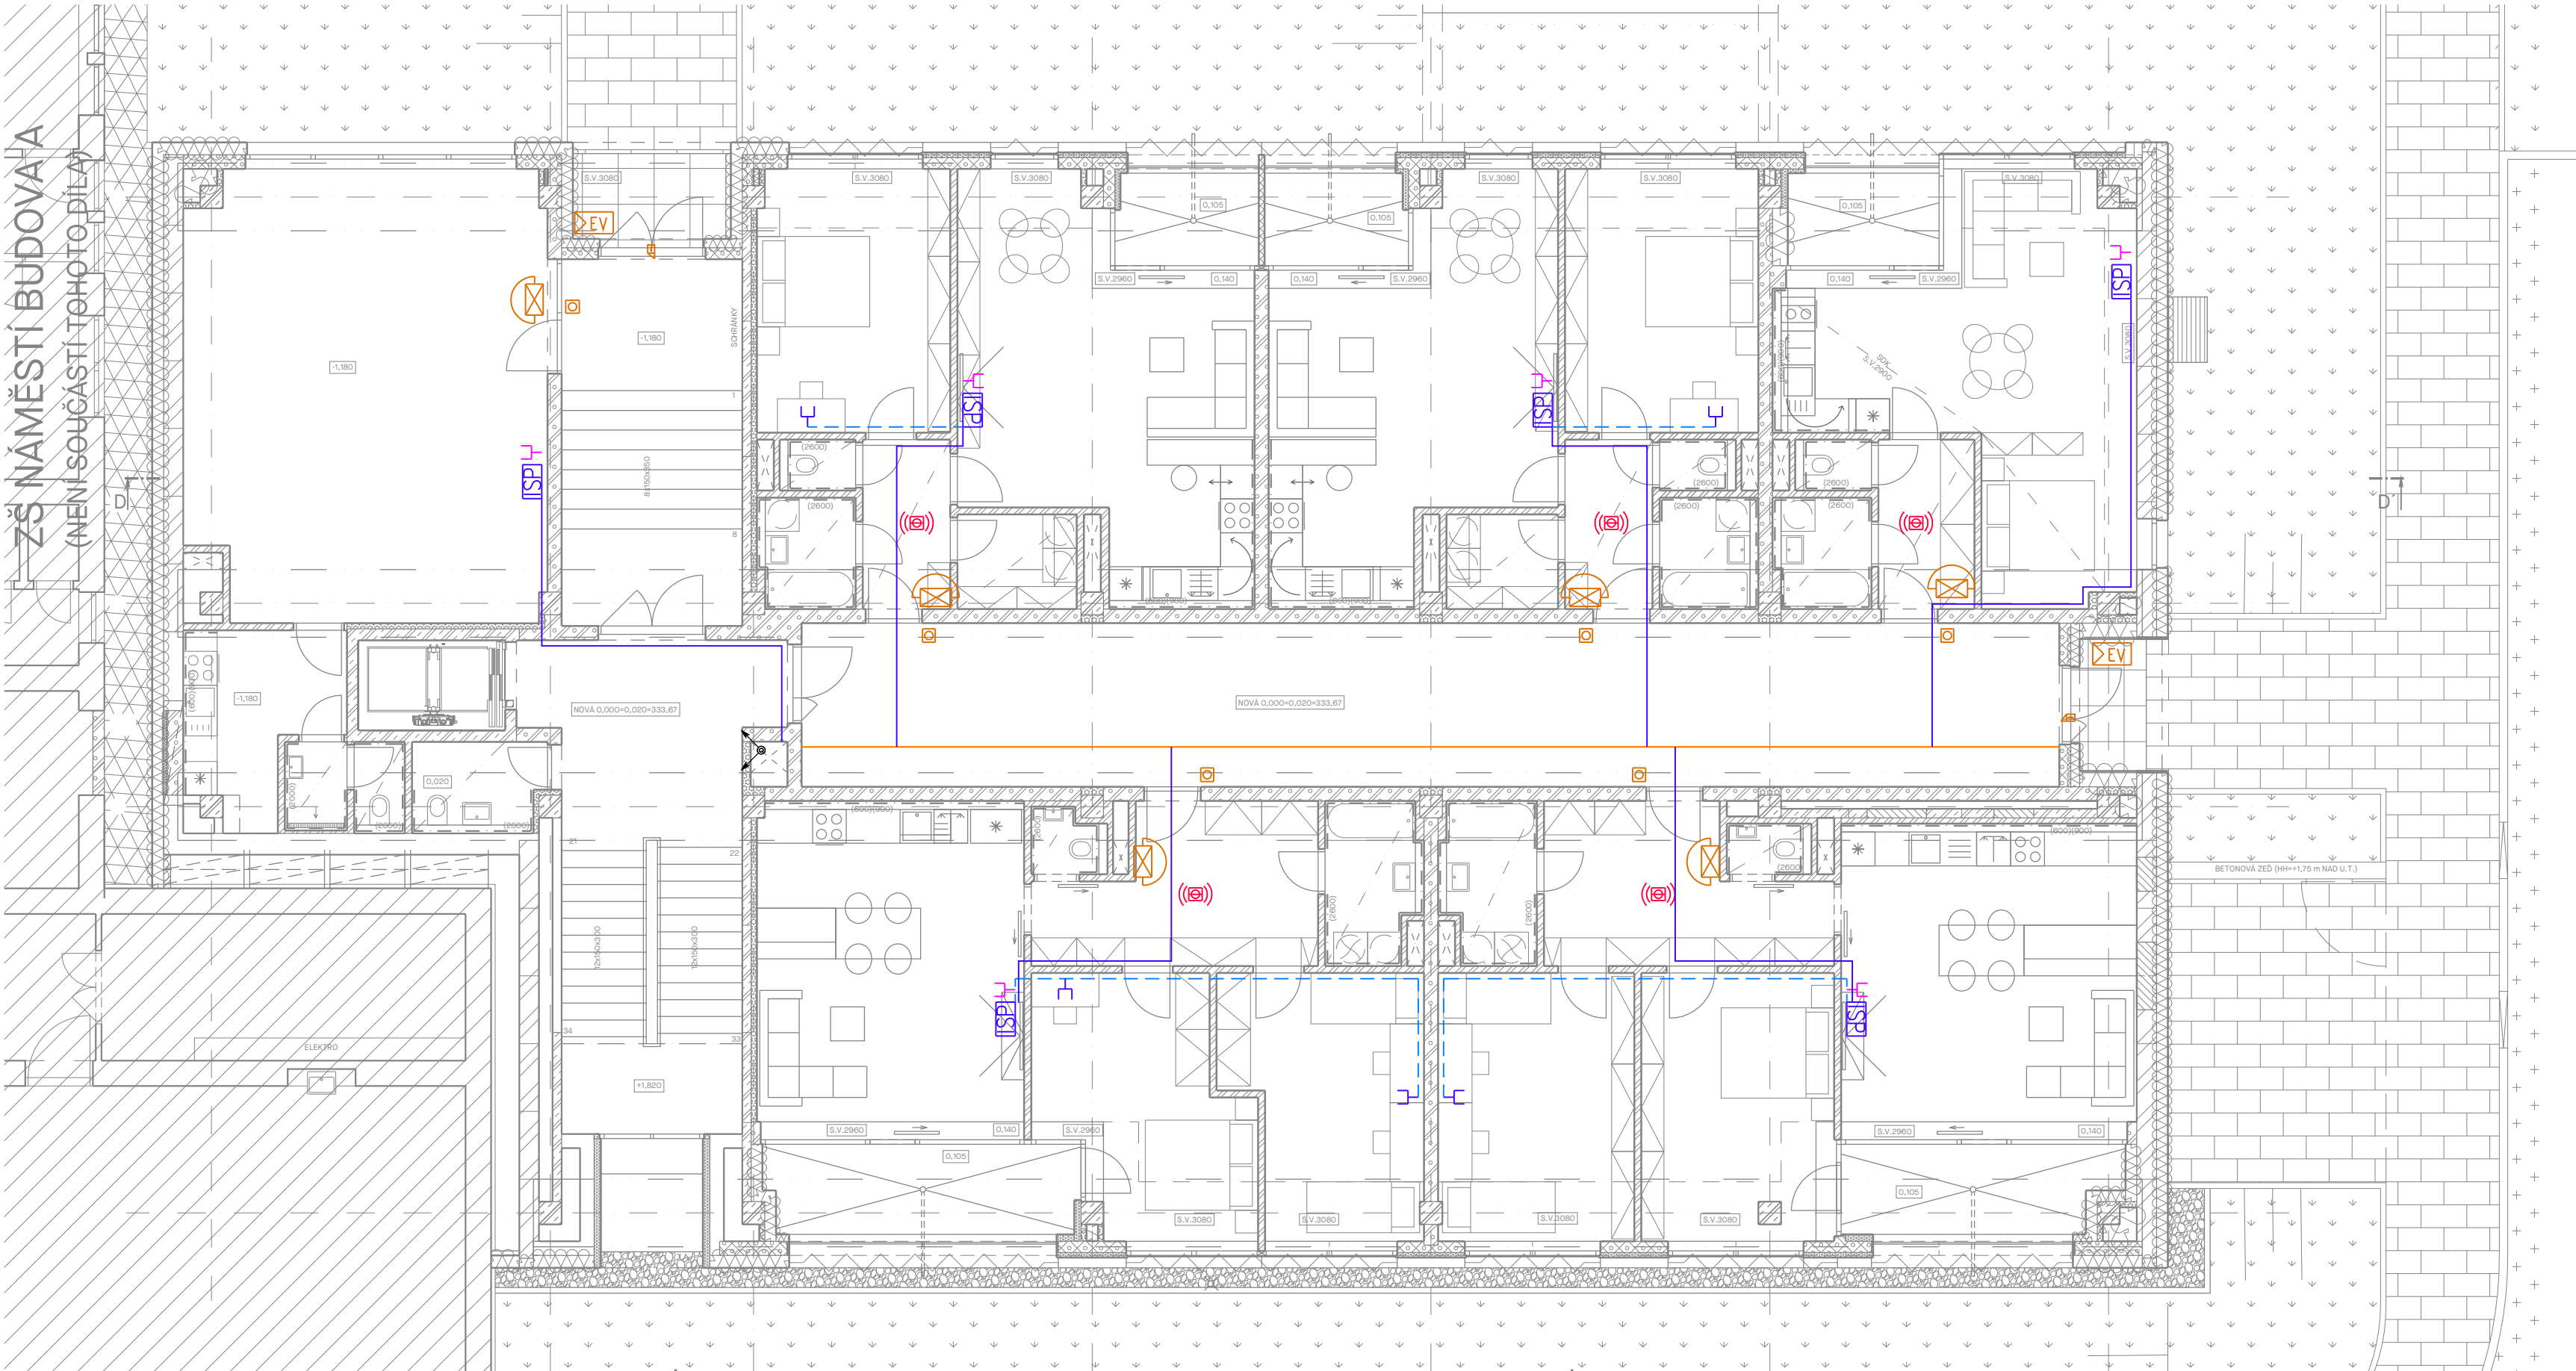

LEGENDA PRVKŮ SLP

- AUTONOMNÍ KOUŘOVÝ HLÁSIČ
- DATOVÝ ROZVADĚČ
- PŘÍVOD KABELÁŽE ISP DO BYTU – ZÁSUVKA 2xRJ45
1x TRUBKA Ø25 (cat6 UTP), 1x TRUBKA Ø25 (REZERVA)
- PROPOJOVACÍ KABELÁŽ ZÁSUVKA POKOJ – ISP
- DATOVÁ ZÁSUVKA 1xRJ45
- ZÁSUVKA STA
- ROZVADĚČ STA
- AUDIOTABLO
- AUDIOTELEFON
- ZVONKOVÉ TLAČÍTKO
- ELEKTROMAGNETICKÝ ZÁMEK
- DRÁTĚNÝ ŽLAB 150/50
- PRŮRAZ STOUPACÍHO VEDENÍ

Poznámka:
Rozvody budou nataženy ve společných chodbách v drátěném žlabu nad podhledem. Do jednotlivých bytů bude kabeláž svedena do předsíně nad podhledem, následně do pokojů bude kabeláž rozvedena podlahou. K přechodu do podlahy se využijí příčky bytu, nikoliv mezibytová stěna.

OZN	NÁZEV MÍSTNOSTI	m²	PODLAHA	ÚPRAVA STĚN	SKLADBA PODLAHY	ÚPRAVA STROPU	POZNÁMKA
101	ZÁVĚTRÍ	5,12	BETONOVÁ DLAŽBA	OMITKA		OMITKA	-
102	ZÁVĚTRÍ	21,38	KERAMICKÁ DLAŽBA	OMITKA	SA	SDK PODHLED, SV+2600-3800	KERAMICKÝ SOKL (v=70 mm)
103	PROSTOR SCHODIŠTĚ	29,90	KERAMICKÁ DLAŽBA	OMITKA	SA	SDK PODHLED, SV+2780 mm	KERAMICKÝ SOKL (v=70 mm)
104	UKLADOVÁ KOMORA	3,70	KERAMICKÁ DLAŽBA	OMITKA	SA	SDK PODHLED, SV+2600 mm	KERAMICKÝ OKLAD (v=2000 mm)
105	CHODBA	64,79	KERAMICKÁ DLAŽBA	OMITKA	SA	SDK PODHLED, SV+3080 mm	KERAMICKÝ SOKL (v=70 mm)
106	ZÁVĚTRÍ	3,87	BETONOVÁ DLAŽBA	OMITKA		OMITKA	
PLOCHA CELKEM		128,75					
111	SPOLÉČNÝ PROSTOR	50,48	KERAMICKÁ DLAŽBA	OMITKA	SA	SDK PODHLED, SV+3800 mm	KERAMICKÝ SOKL (v=70 mm)
112	SKLAD	7,82	KERAMICKÁ DLAŽBA	OMITKA	SA	SDK PODHLED, SV+2600 mm	KERAMICKÝ SOKL (v=70 mm)
113	PŘEDSÍNĚ	1,73	KERAMICKÁ DLAŽBA	OMITKA	SA	SDK PODHLED, SV+2600 mm	KERAMICKÝ OKLAD (v=2000 mm)
114	WC	1,46	KERAMICKÁ DLAŽBA	OMITKA	SA	SDK PODHLED, SV+2600 mm	KERAMICKÝ OKLAD (v=2000 mm)
PLOCHA CELKEM		56,30					
BYT A - 2+KK					SA		
121	CHODBA	4,83	KERAMICKÁ DLAŽBA	OMITKA	SA	SDK PODHLED, SV+2600 mm	KERAMICKÝ SOKL (v=70 mm)
122	KOUPELNA	3,35	KERAMICKÁ DLAŽBA	KERAMICKÝ OKLAD (v=2600 mm)	SA	SDK PODHLED, SV+2600 mm	-
123	WC	3,54	KERAMICKÁ DLAŽBA	KERAMICKÝ OKLAD (v=2600 mm)	SA	SDK PODHLED, SV+2600 mm	-
124	ŠATNA	3,54	KERAMICKÁ DLAŽBA	OMITKA	SA	SDK PODHLED, SV+2600 mm	KERAMICKÝ SOKL (v=70 mm)
125	POKOJ	15,91	VINYL	OMITKA	SA	SDK PODHLED, SV+2900 mm	VINYL SOKL (v=50 mm)
126	OBYVACÍ POKOJ + KK	31,27	VINYL	OMITKA	SA	SDK PODHLED, SV+2900 mm	VINYL SOKL (v=50 mm)
127	LODŽIE	4,11	KERAMICKÁ DLAŽBA	OMITKA		OMITKA	-
PLOCHA CELKEM		68,55					
BYT B - 2+KK					SA		
131	CHODBA	4,83	KERAMICKÁ DLAŽBA	OMITKA	SA	SDK PODHLED, SV+2600 mm	KERAMICKÝ SOKL (v=70 mm)
132	KOUPELNA	3,46	KERAMICKÁ DLAŽBA	KERAMICKÝ OKLAD (v=2600 mm)	SA	SDK PODHLED, SV+2600 mm	-
133	WC	1,22	KERAMICKÁ DLAŽBA	KERAMICKÝ OKLAD (v=2600 mm)	SA	SDK PODHLED, SV+2600 mm	-
134	ŠATNA	3,31	KERAMICKÁ DLAŽBA	OMITKA	SA	SDK PODHLED, SV+2600 mm	KERAMICKÝ SOKL (v=70 mm)
135	POKOJ	16,01	VINYL	OMITKA	SA	SDK PODHLED, SV+2900 mm	VINYL SOKL (v=50 mm)
136	OBYVACÍ POKOJ + KK	30,43	VINYL	OMITKA	SA	SDK PODHLED, SV+2900 mm	VINYL SOKL (v=50 mm)
137	LODŽIE	4,10	KERAMICKÁ DLAŽBA	OMITKA		OMITKA	-
PLOCHA CELKEM		63,34					
BYT C - 1+KK					SA		
141	CHODBA	5,28	KERAMICKÁ DLAŽBA	OMITKA	SA	SDK PODHLED, SV+2600 mm	KERAMICKÝ SOKL (v=70 mm)
142	KOUPELNA	3,35	KERAMICKÁ DLAŽBA	KERAMICKÝ OKLAD (v=2600 mm)	SA	SDK PODHLED, SV+2600 mm	-
143	WC	1,22	KERAMICKÁ DLAŽBA	KERAMICKÝ OKLAD (v=2600 mm)	SA	SDK PODHLED, SV+2600 mm	-
144	OBYVACÍ POKOJ + KK	32,48	VINYL	OMITKA	SA	SDK PODHLED, SV+2900 mm	VINYL SOKL (v=50 mm)
145	LODŽIE	4,39	KERAMICKÁ DLAŽBA	OMITKA		OMITKA	-
PLOCHA CELKEM		46,71					
BYT D - 3+KK					SA		
151	CHODBA	12,32	KERAMICKÁ DLAŽBA	OMITKA	SA	SDK PODHLED, SV+2600 mm	KERAMICKÝ SOKL (v=70 mm)
152	WC	1,35	KERAMICKÁ DLAŽBA	KERAMICKÝ OKLAD (v=2600 mm)	SA	SDK PODHLED, SV+2600 mm	-
153	KOUPELNA	4,65	KERAMICKÁ DLAŽBA	KERAMICKÝ OKLAD (v=2600 mm)	SA	SDK PODHLED, SV+2600 mm	-
154	POKOJ	16,46	VINYL	OMITKA	SA	SDK PODHLED, SV+2900 mm	VINYL SOKL (v=50 mm)
155	POKOJ	16,14	VINYL	OMITKA	SA	SDK PODHLED, SV+2900 mm	VINYL SOKL (v=50 mm)
156	OBYVACÍ POKOJ + KK	29,28	VINYL	OMITKA	SA	SDK PODHLED, SV+2900 mm	VINYL SOKL (v=50 mm)
157	LODŽIE	7,49	KERAMICKÁ DLAŽBA	OMITKA		OMITKA	-
PLOCHA CELKEM		87,69					
BYT E - 3+KK					SA		
161	CHODBA	12,39	KERAMICKÁ DLAŽBA	OMITKA	SA	SDK PODHLED, SV+2600 mm	KERAMICKÝ SOKL (v=70 mm)
162	WC	1,45	KERAMICKÁ DLAŽBA	KERAMICKÝ OKLAD (v=2600 mm)	SA	SDK PODHLED, SV+2600 mm	-
163	KOUPELNA	4,65	KERAMICKÁ DLAŽBA	KERAMICKÝ OKLAD (v=2600 mm)	SA	SDK PODHLED, SV+2600 mm	-
164	POKOJ	16,10	VINYL	OMITKA	SA	SDK PODHLED, SV+2900 mm	VINYL SOKL (v=50 mm)
165	POKOJ	15,24	VINYL	OMITKA	SA	SDK PODHLED, SV+2900 mm	VINYL SOKL (v=50 mm)
166	OBYVACÍ POKOJ + KK	28,37	VINYL	OMITKA	SA	SDK PODHLED, SV+2900 mm	VINYL SOKL (v=50 mm)



LAPLAN

LAPLAN a.s., Cejl 504/38, 602 00 Brno
IČO: 292 01 691, laplan.cz
ID datové schránky: f9umfsq



Rekonstrukce přístavby ZŠ Náměstí na byty - projektová dokumentace - III

Název stavby
k.ú. Koprivnice, parc. č. 1947/1, 1947/2, Husova 340/2, 74221 Koprivnice
Místo
Město Koprivnice, Štefánikova 1163/12, 74221 Koprivnice
Stavebník

SO.01 - bytový dům, rampa (vč. opěrných zdí)

Stavební objekt

D.1.4.6 Slaboproudé rozvody

Část dokumentace

dur+dsp

Stupeň dokumentace

Půdorys 1.NP SLP

Název výkresu	1:100	A2
102	00	01/2024
Číslo výkresu	Revize	Datum
Číslo zakázky	Sada	

Ing. Marian Varjú

Projektant HIP

Petr Příkrýl

Vypracoval

Ing. Filip Vacek

Odpovědný projektant

