


PŮDORYS 1.NP
M 1:200

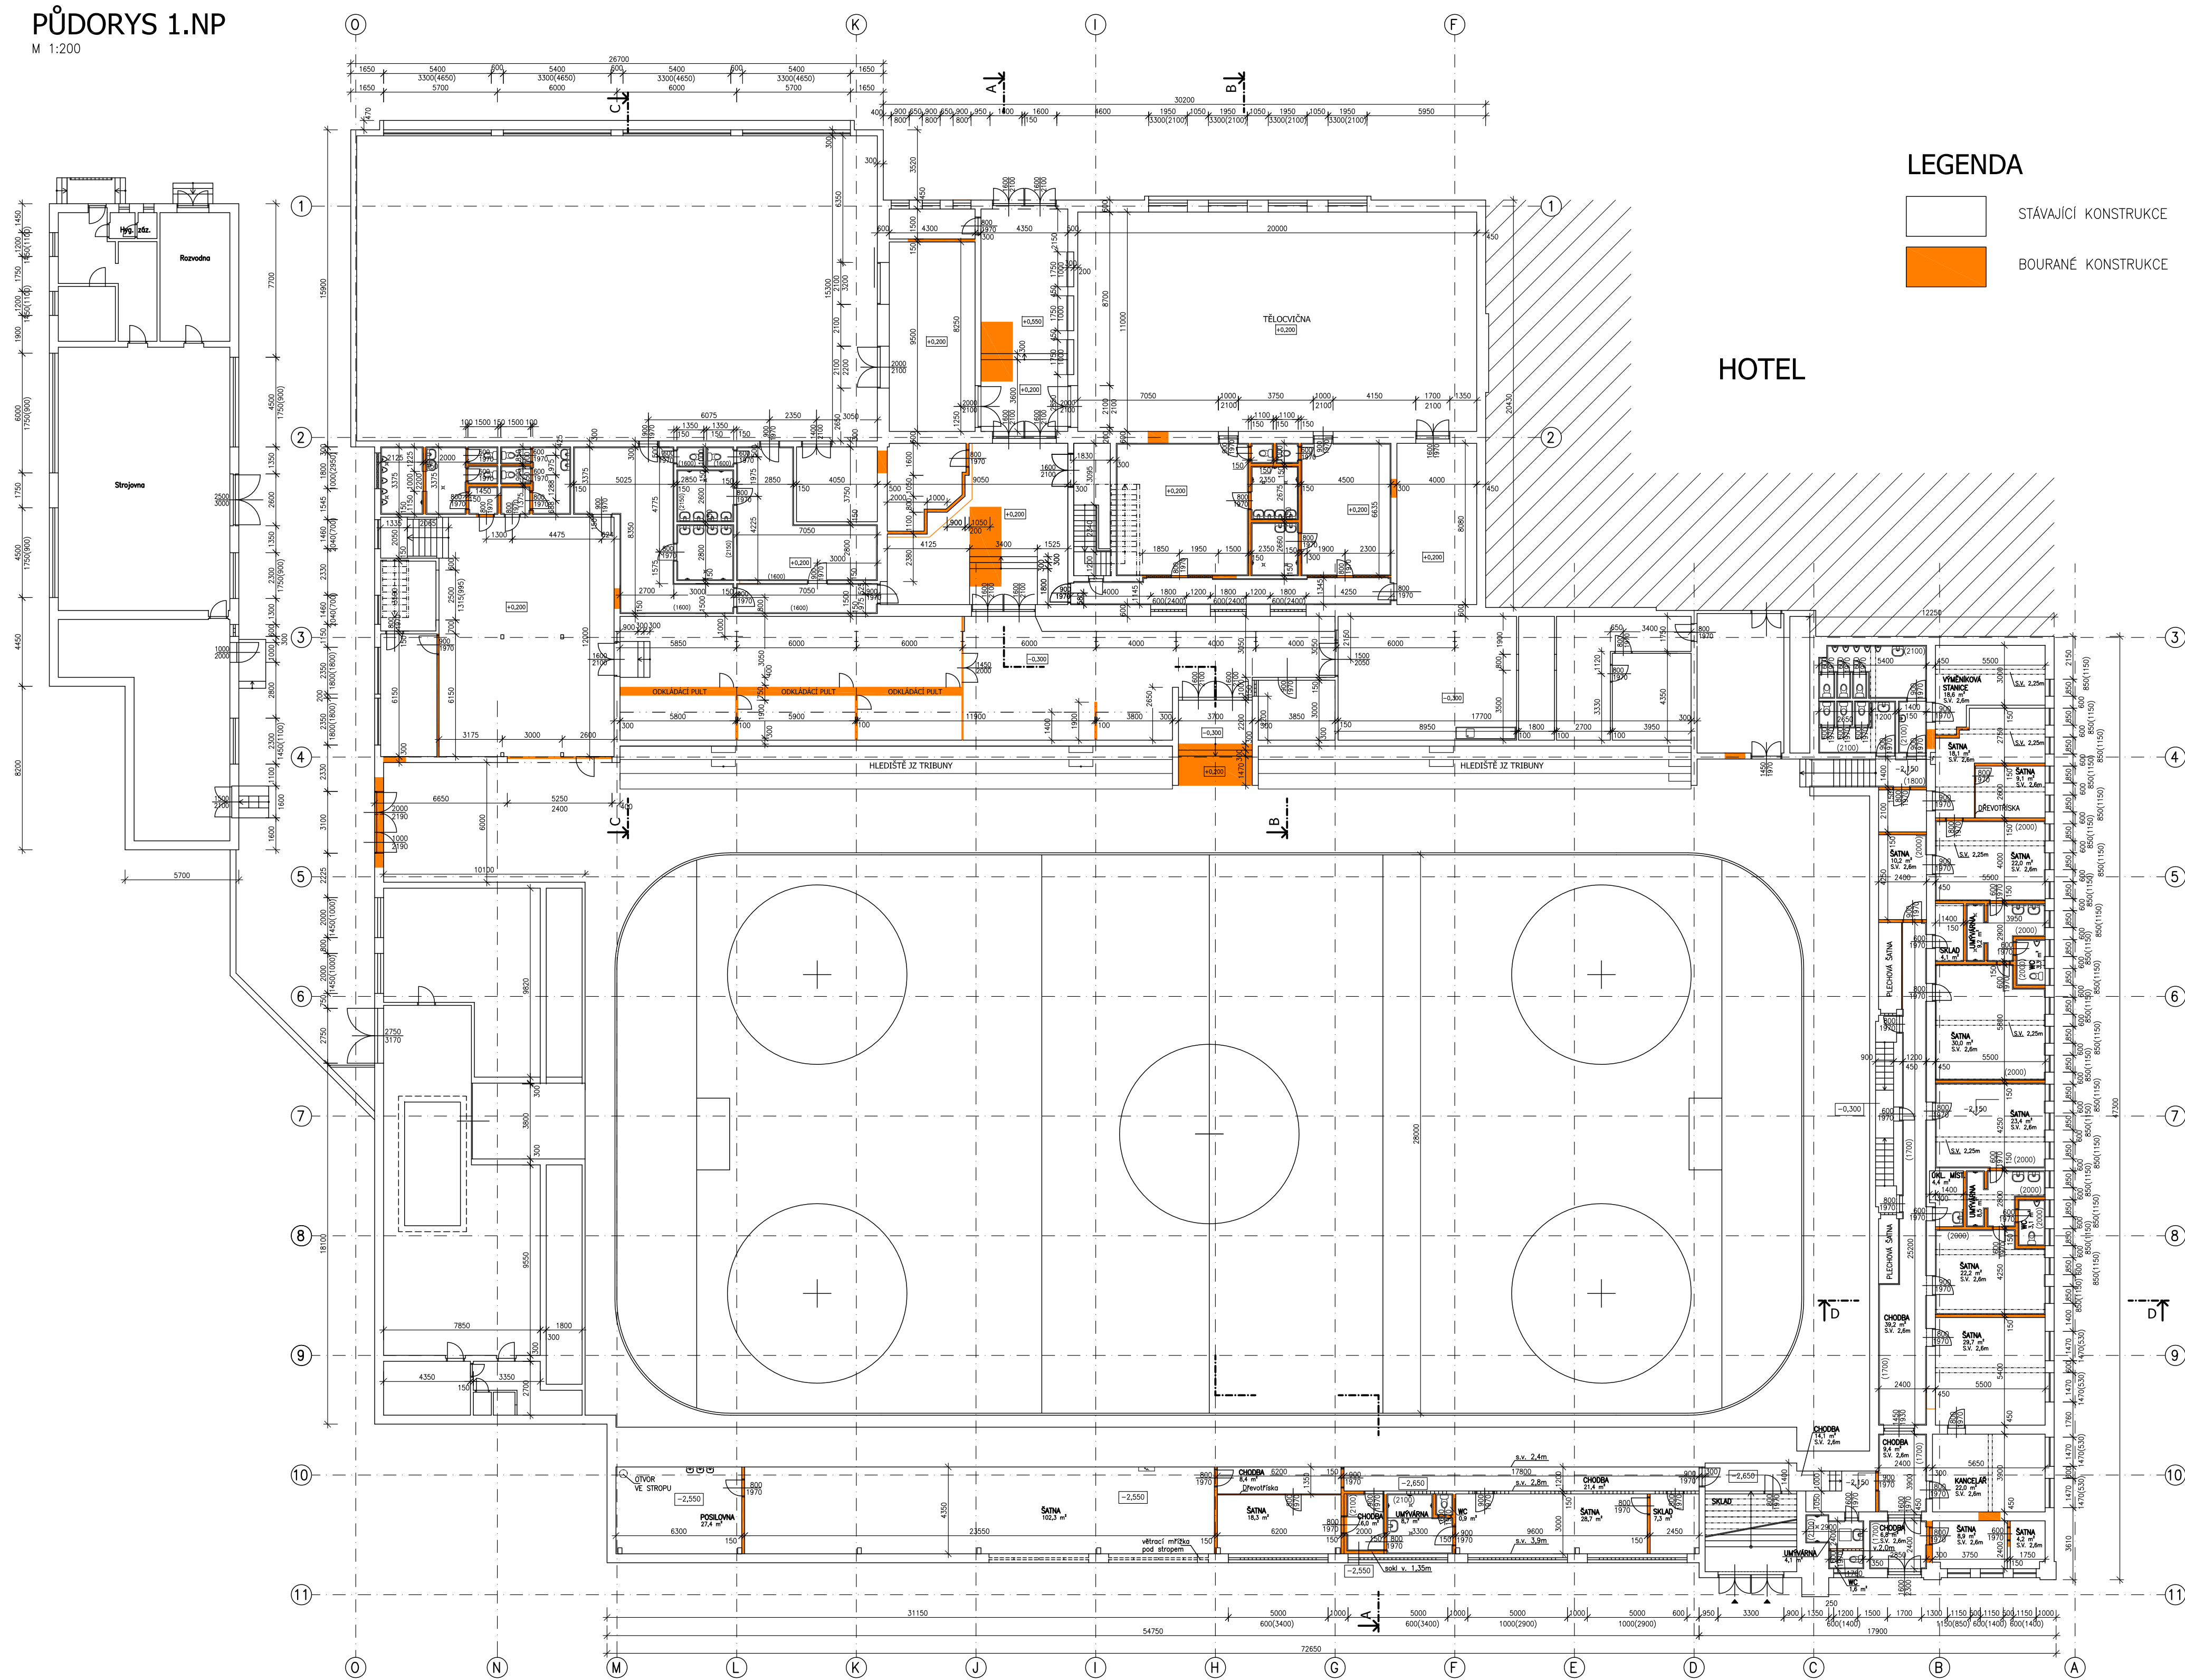

LEGENDA

- STÁVAJÍCÍ KONSTRUKCE
BOURANÉ KONSTRUKCE

--	--	

Tato dokumentace je duševním majetkem firmy Technoprojekt, a.s. a nesmí být používána bez jejího souhlasu.
This documentation is an intellectual property of company Technoprojekt, a.s. and must not be used without its discretionary permission or contractual agreement.