


VYTYČOVACÍ SCHÉMA, M 1:100

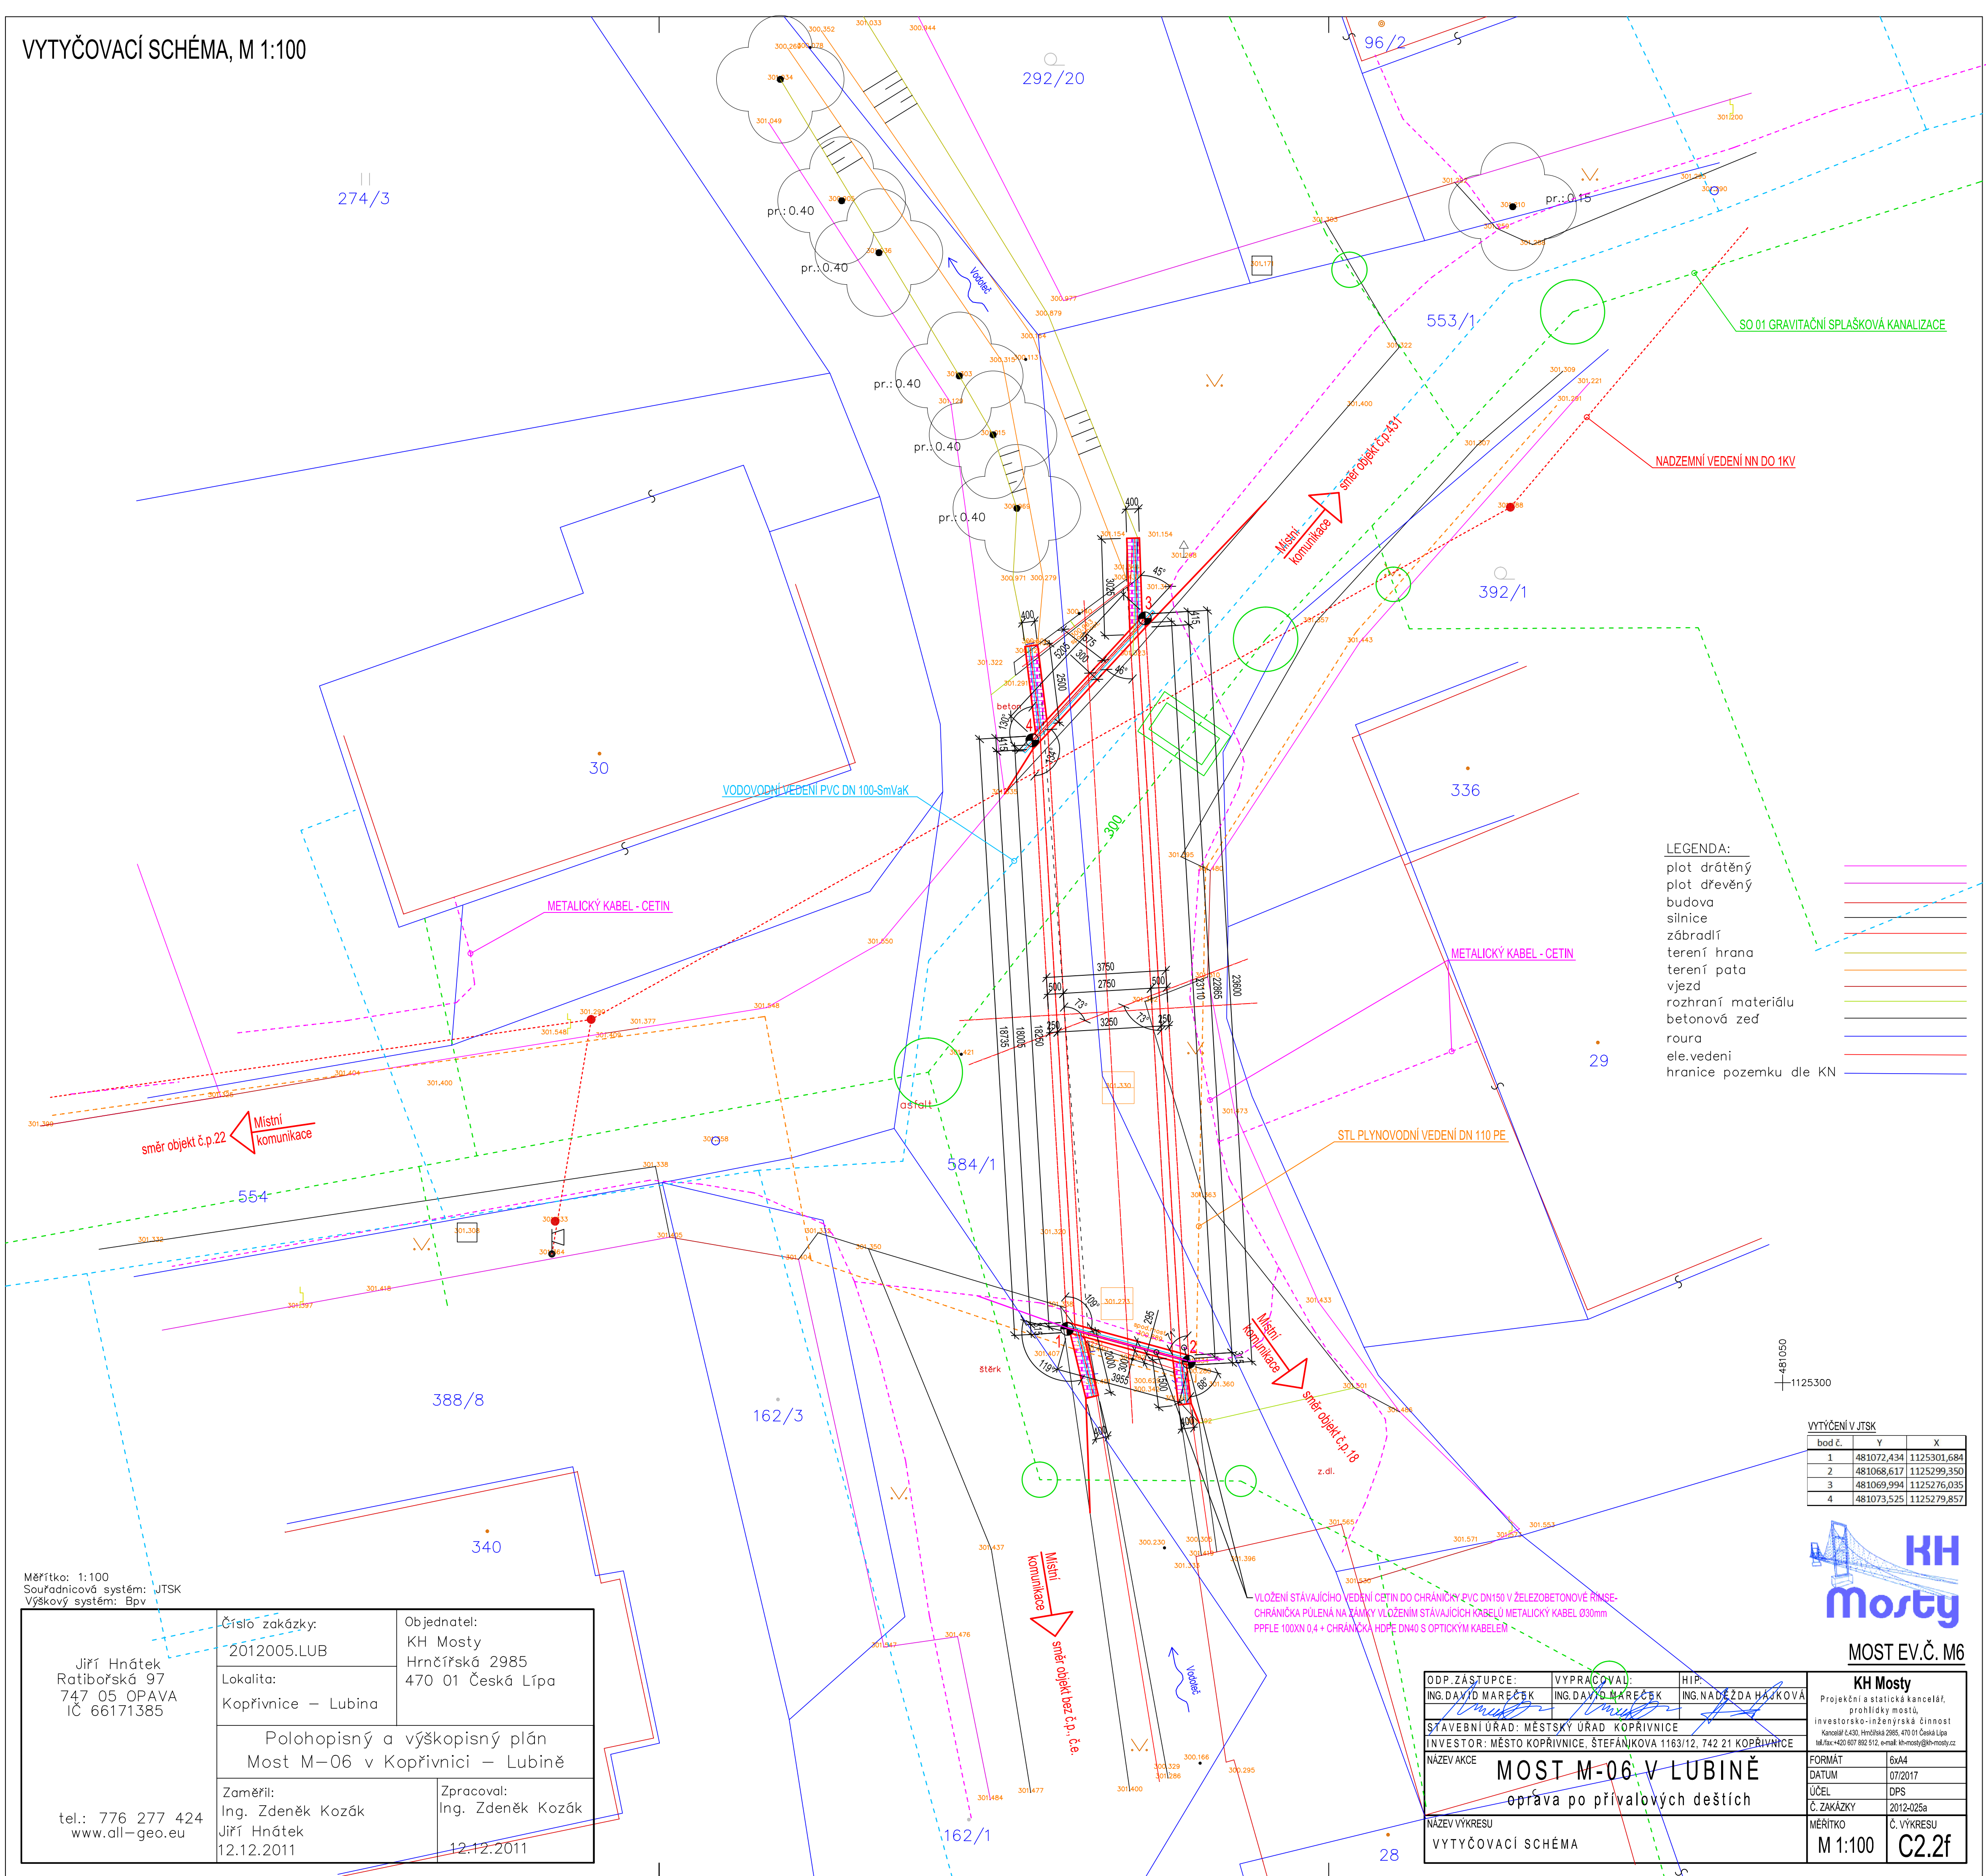

- LEGENDA:
- plot drátěný
 - plot dřevěný
 - budova
 - silnice
 - zábradlí
 - terení hrana
 - terení pata
 - vjezd
 - rozhraní materiálu
 - betonová zeď
 - roura
 - ele.vedení
 - hranice pozemku dle KN

VYTYČENÍ V JTSK		
bod č.	Y	X
1	481072,434	1125301,684
2	481068,617	1125299,350
3	481069,994	1125276,035
4	481073,525	1125279,857



MOST EV.Č. M6

Měřítko: 1:100 Souřadnicový systém: JTSK Výškový systém: Bpv	Číslo zakázky: 2012005.LUB	Objednatel: KH Mosty Hrnčířská 2985 470 01 Česká Lípa
	Lokalita: Kopřivnice – Lubina	
Polohopisný a výškopisný plán Most M-06 v Kopřivnici – Lubině		
Jiří Hnátek Ratibořská 97 747 05 OPAVA IČ 66171385 tel.: 776 277 424 www.all-geo.eu	Zaměřil: Ing. Zdeněk Kozák Jiří Hnátek 12.12.2011	Zpracoval: Ing. Zdeněk Kozák 12.12.2011

ODP. ZÁSTUPCE: ING. DAVID MAREČEK	VYPRÁCOVAL: ING. DAVID MAREČEK	HIP: ING. NADEŽDA HÁJKOVÁ	KH Mosty Projektování a statická kancelář, prohlídka mostů, investiční a inženýrská činnost Kancelář: 6430, Hrnčířská 2985, 470 01 Česká Lípa tel./fax: +420 607 882 912, e-mail: kh-mosty@kh-mosty.cz
STAVEBNÍ ÚŘAD: MĚSTSKÝ ÚŘAD KOPŘIVNICE			
INVESTOR: MĚSTO KOPŘIVNICE, ŠTEFÁNKOVA 1163/12, 742 21 KOPŘIVNICE			
NÁZEV AKCE MOST M-06 V LUBINĚ oprava po přívalových deštích			
NÁZEV VÝKRESU VYTYČOVACÍ SCHÉMA			FORMÁT 6x44
			DATUM 07/2017
			ÚČEL DPS
			Č. ZAKÁZKY 2012-025a
			MĚŘÍTKO M 1:100
			Č. VÝKRESU C2.2f