

## M 1:25


směr objekt č.p.22

**Místní komunikace**

**PŘED ZAHÁJENÍM A BĚHEM STAVBY JE NUTNÉ OVĚŘIT ULOŽENÍ A TRASU INŽENÝRSKÝCH SÍTÍ, ABY NEDOŠLO K ROZPORU MEZI PROJEKTOVOU DOKUMENTACÍ A STAVBOU!**

## Místní komunikace

➤ směr objekt č.p.431

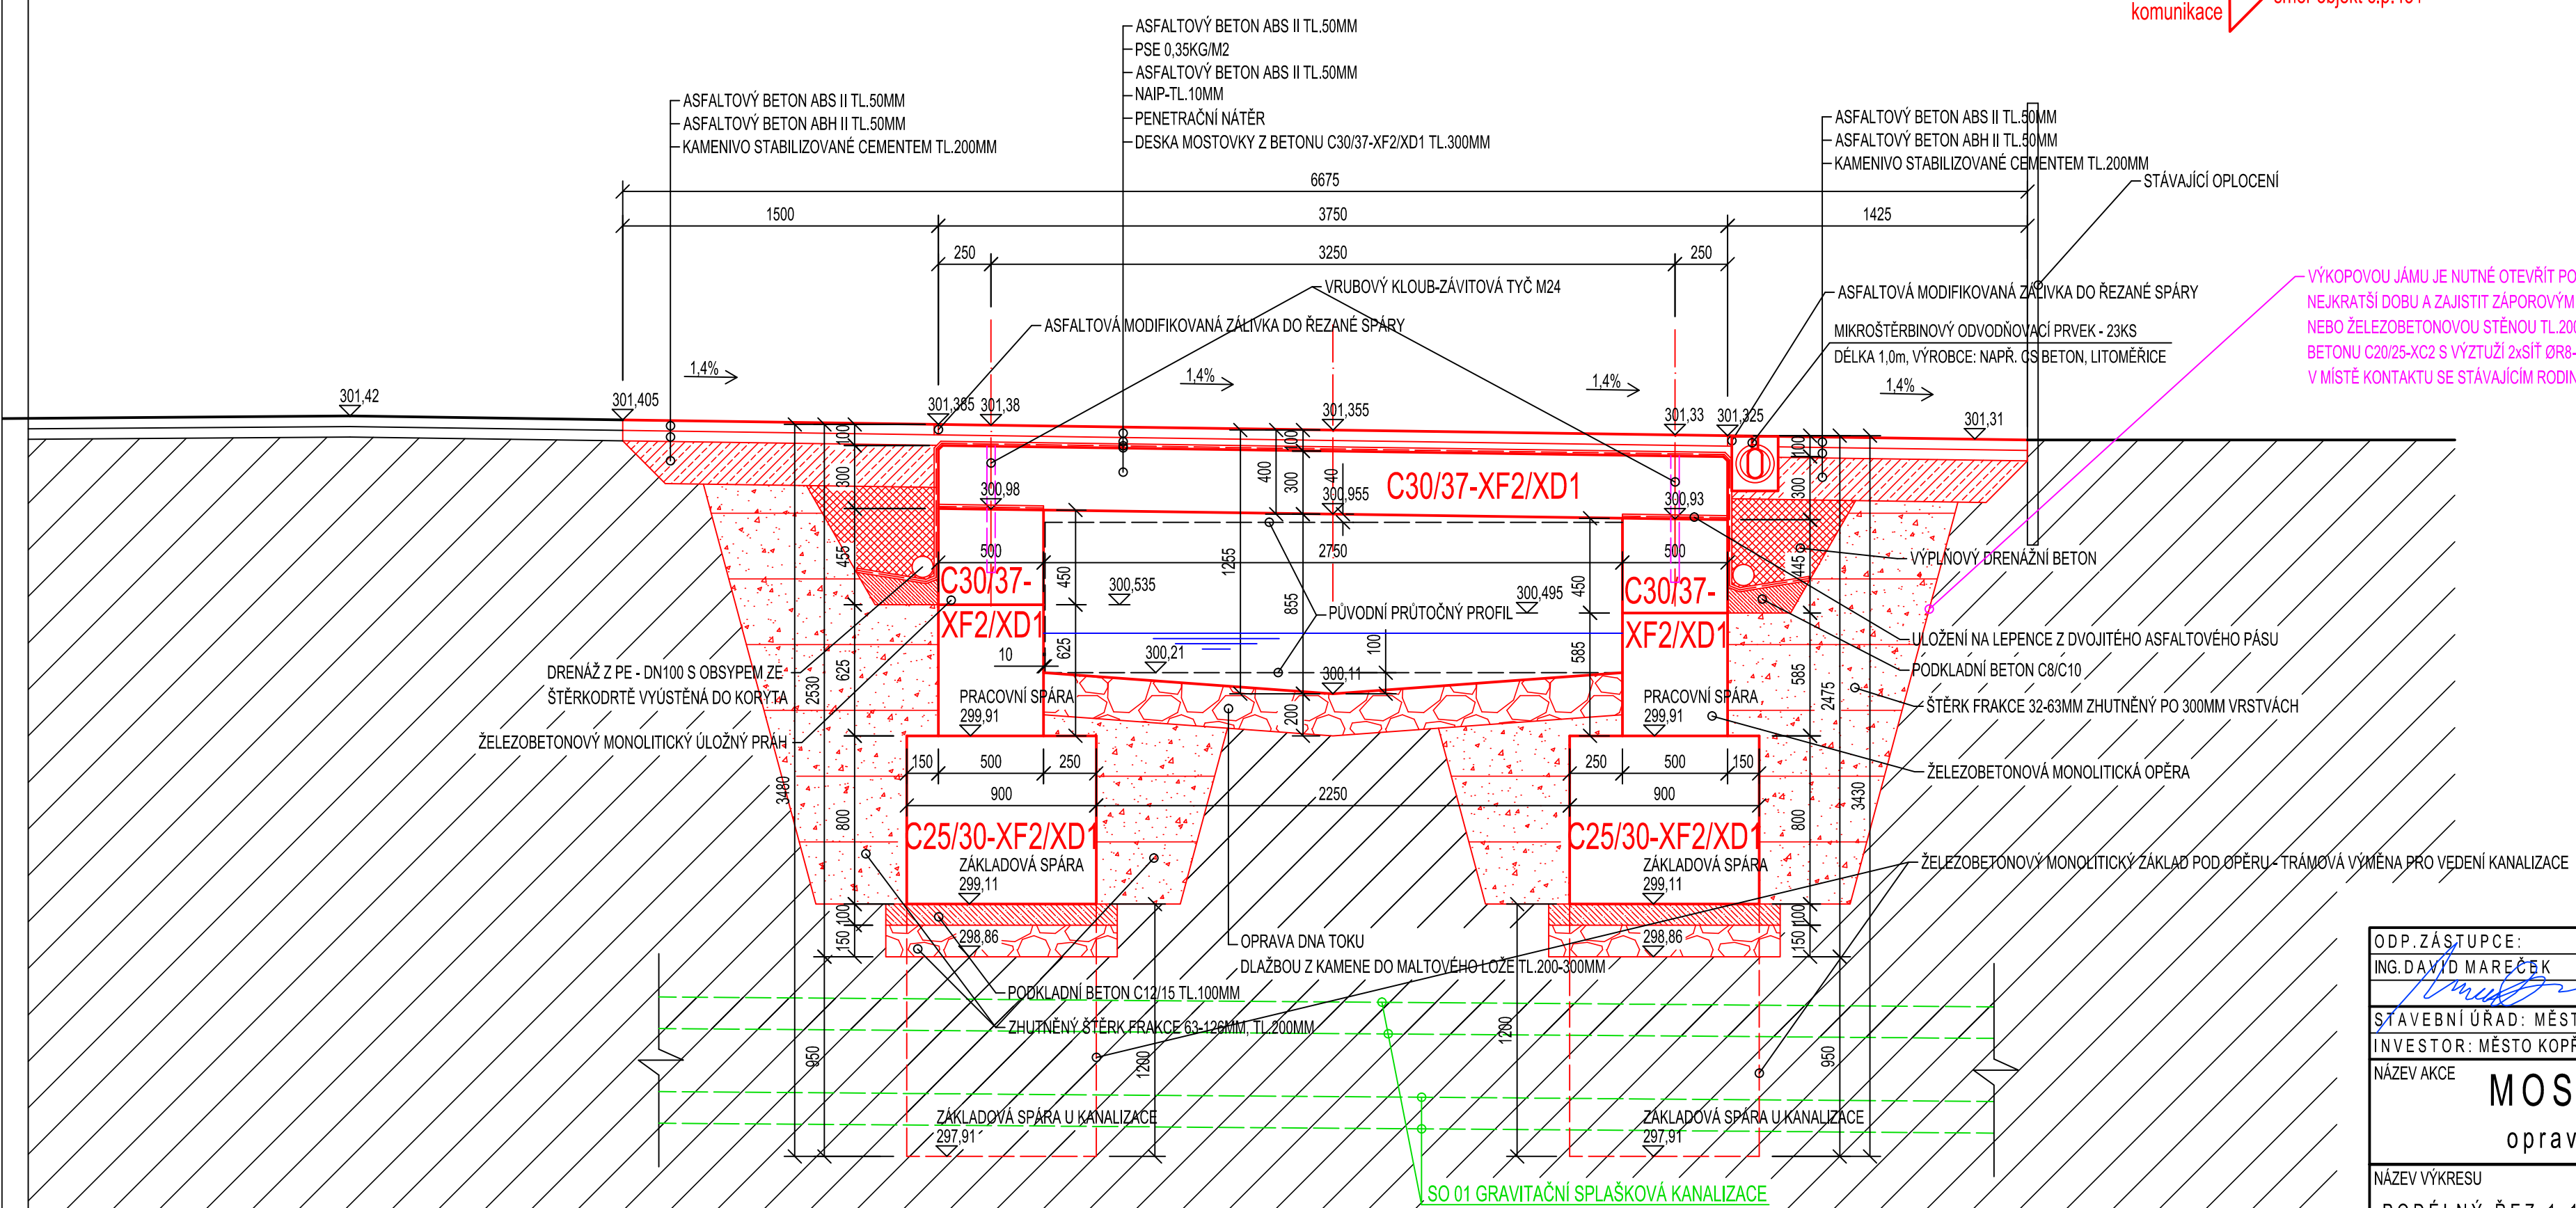

MOST EV.Č. M6

ODP. ZÁSTUPCE:	VYPRACOVAL:	HIP:	<b>KH Mosty</b> Projekt a statická kancelář, průhledný most, investičko-inženýrská činnost Konečná č.Úst. 100/2018 29.01.2019 Ústí IČO:442008202, DIČ:CZ02 2512, e-mail: <a href="mailto:kh-mosty@khmosty.cz">kh-mosty@khmosty.cz</a>
ING.DAVID MAREČEK	ING.DAVID MAREČEK	ING.NEJEDLA HAJKOVÁ	
ŠTAVEBNÍ ÚRAD: MĚSTSKÝ ÚŘAD KOPRIVNICE INVESTOR: MĚSTO KOPRIVNICE, ŠTEFÁNKA 1163/12, 742 21 KOPRIVNICE			
NÁZEV AKCE	<b>MOST M-06 V LUBINĚ</b> oprava po přivalových deštích		FORMAT 3x44 DATUM 07/2017 ÚČEL DPS Č. ZAKÁZKY 2012-025a Č. VÝKRESU
NÁZEV VÝKRESU	PODÉLNÝ ŘEZ 1-1		<b>M 1:25</b> <b>C2.2c</b>