

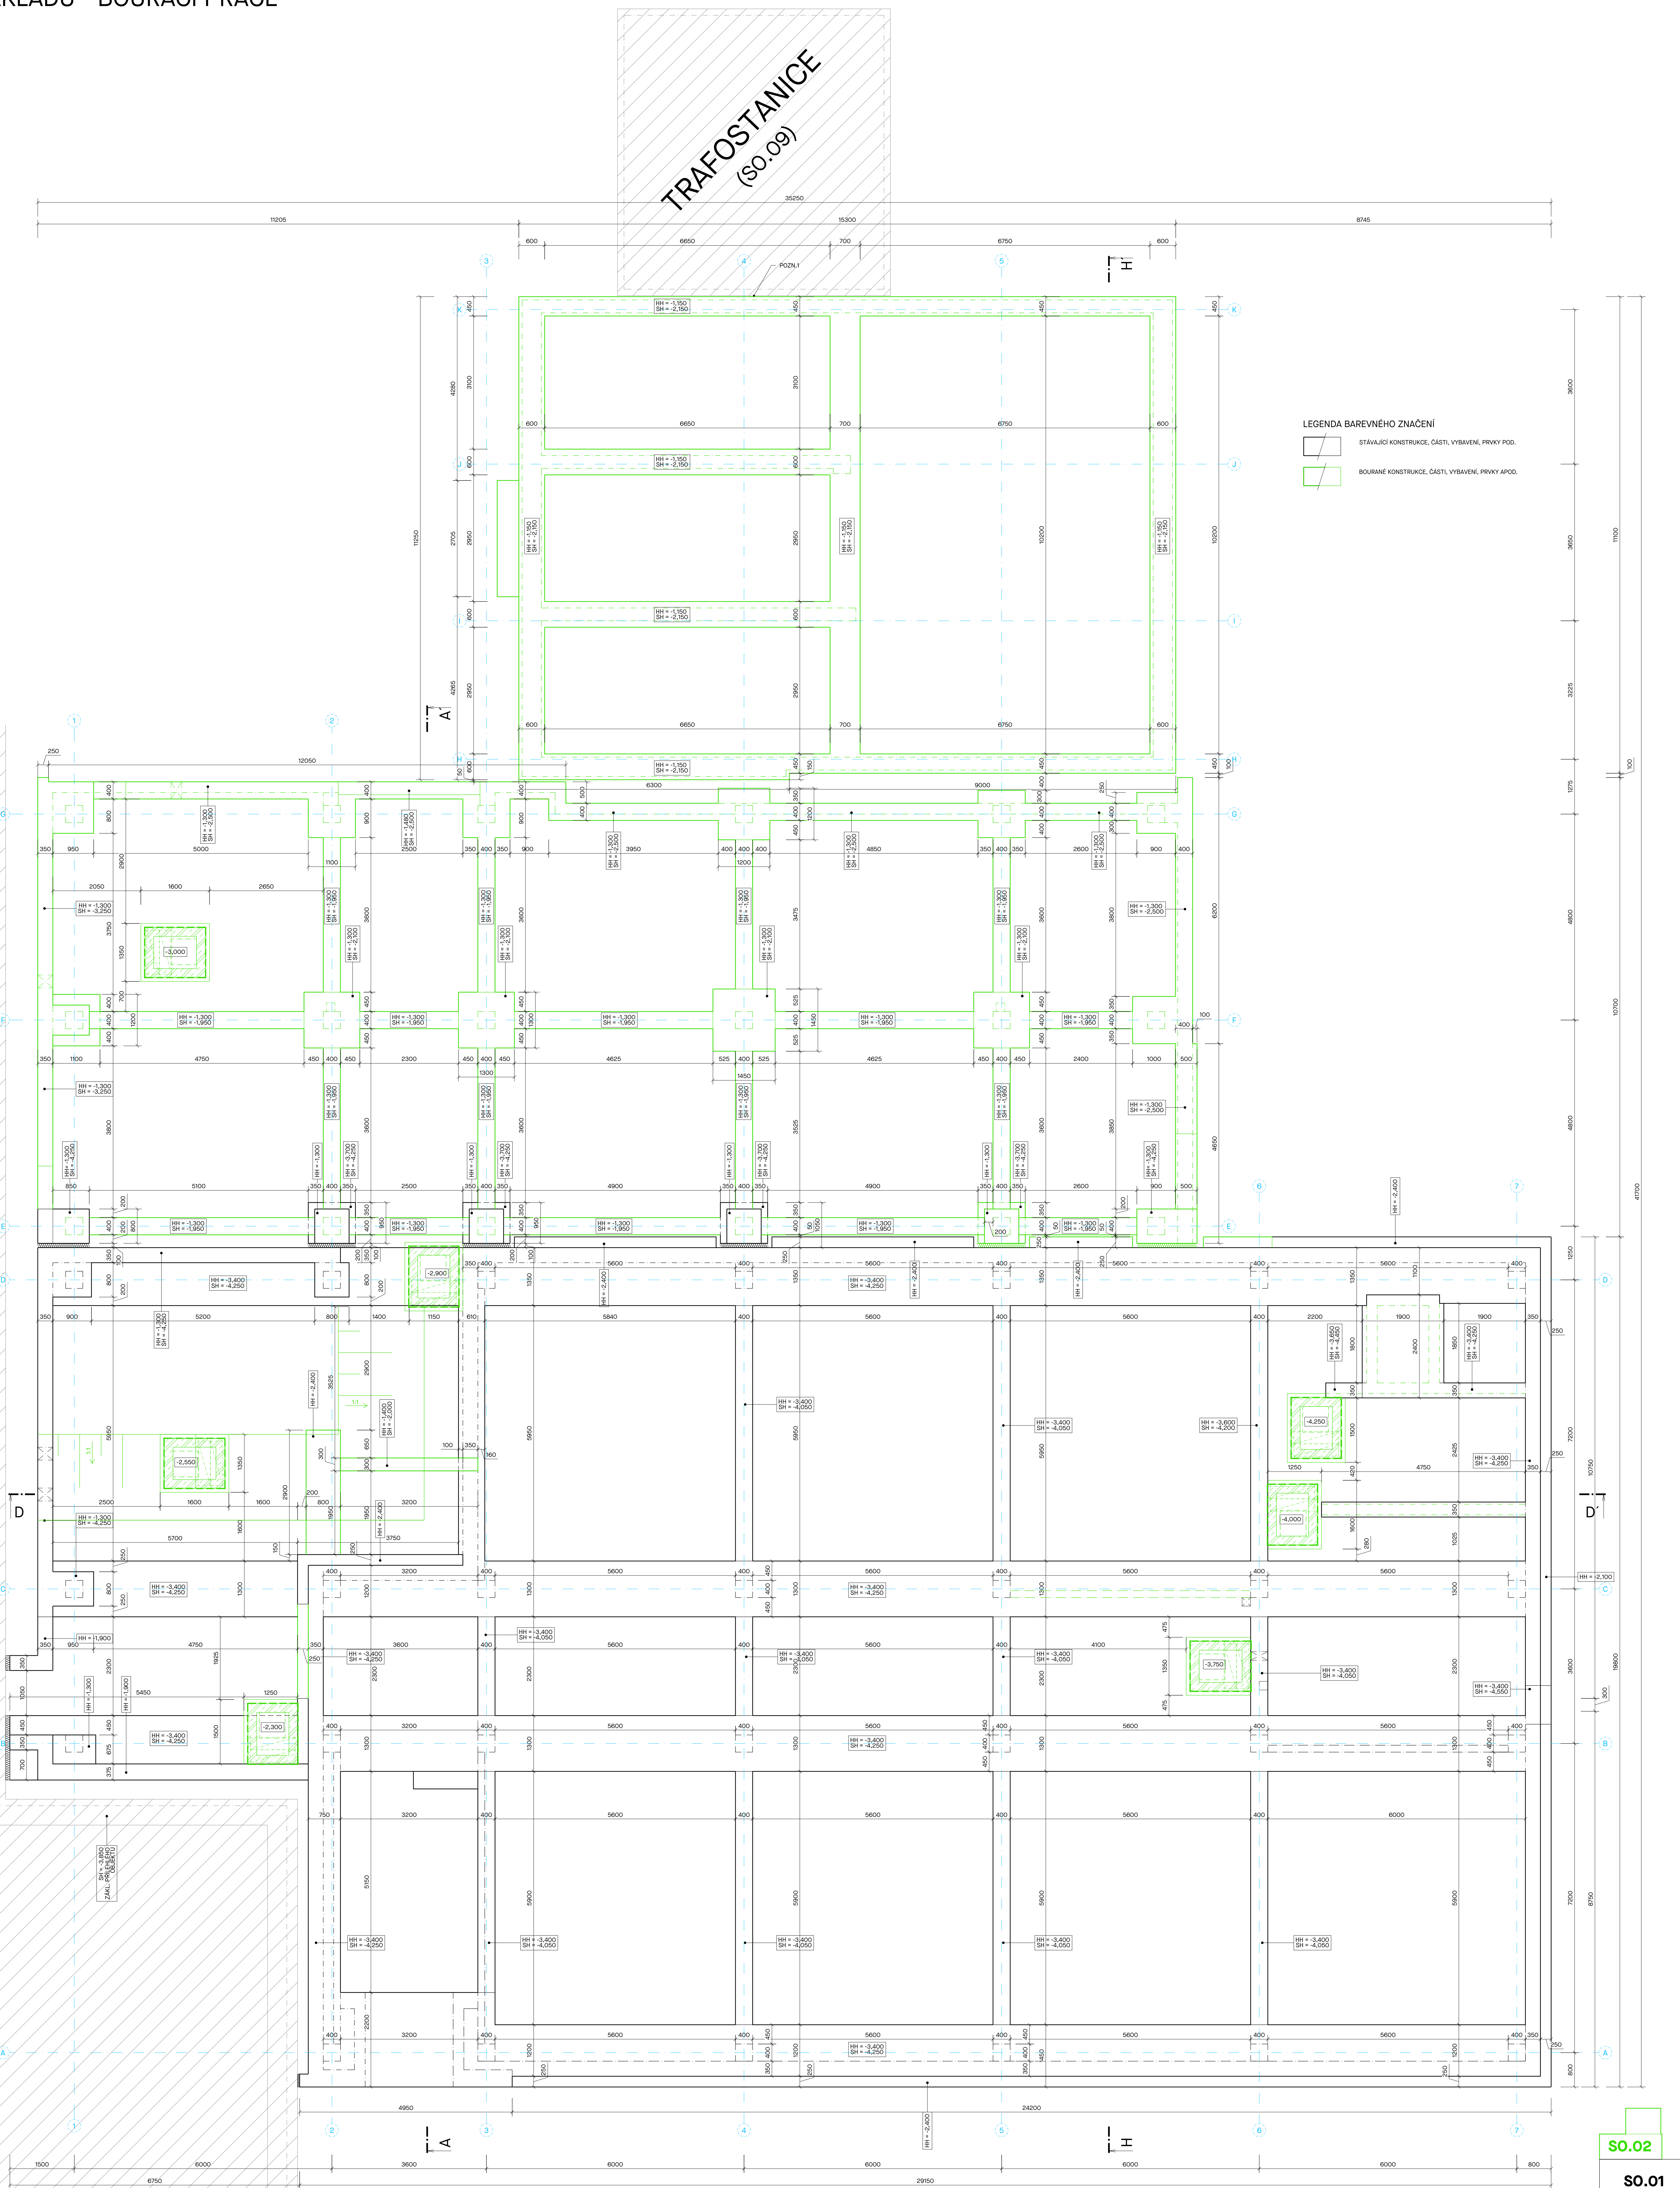


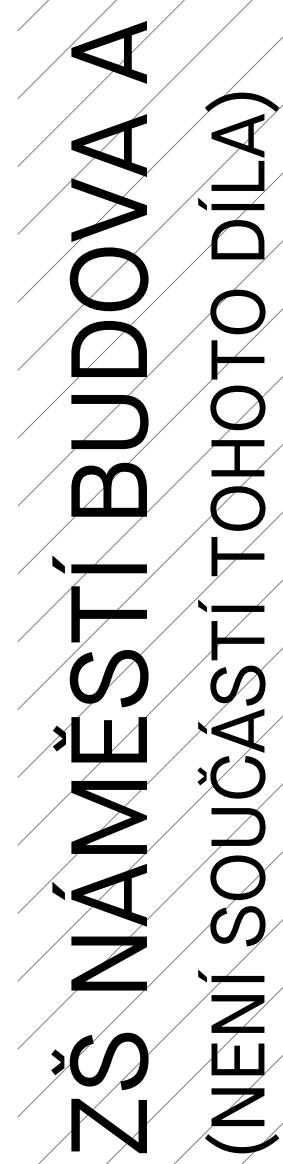

PŮDORYS ZÁKLADŮ - BOURACÍ PRÁCE  
M1:50

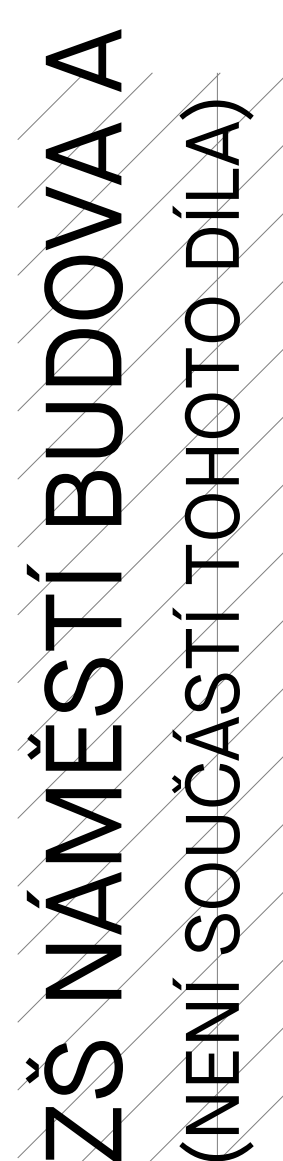

**LEGENDA BAREVNÉHO ZNAČENÍ**

	STÁVAJÍCÍ KONSTRUKCE, ČÁSTI, VYBAVENÍ, PRVKY POD.
	BOURANÉ KONSTRUKCE, ČÁSTI, VYBAVENÍ, PRVKY APOD.

## POZNÁMKY

- [illegible]



### Rekonstrukce přístavby ZŠ Náměstí na byty

Město státní				
k.ú. Kopřivnice, p.č. 194/6, 194/7/1, 194/7/2, 194/9, 1950/1, 1951, 1952 Husova 340/2, 742 21 Kopřivnice				
Město				
Město Kopřivnice, Štefánikova 1163/2, 74221 Kopřivnice				
Stavobud				
SO.01 - Bytový dům, SO.02 - Odstranění šaten a bytu školníka				
Stavobud objekt				
D.1.1 Architektonicko-stavební řešení				
Část dokumentace				
povolení				
společná dokumentace				
BP_Přidruhy základů				
			1:50	909,00 x 190,00 mm
			1:50	11,00 m
01	02	15.05.2025	m	30_2411
Objednatel	Objed	Datum	Čísloverze	Objed číslo
				Str. 1

**S0.02**

0,000 = 333,65 m n. m. - B.p.v.

Ing. Ondrej Lihér  
Výsťahoval