


PŮDORYS 1S - BOURACÍ PRÁCE

M1:50

ZŠ NÁMĚSTÍ BUDOVA A
(NENÍ SOUČÁSTÍ TOHOTO DÍLA)

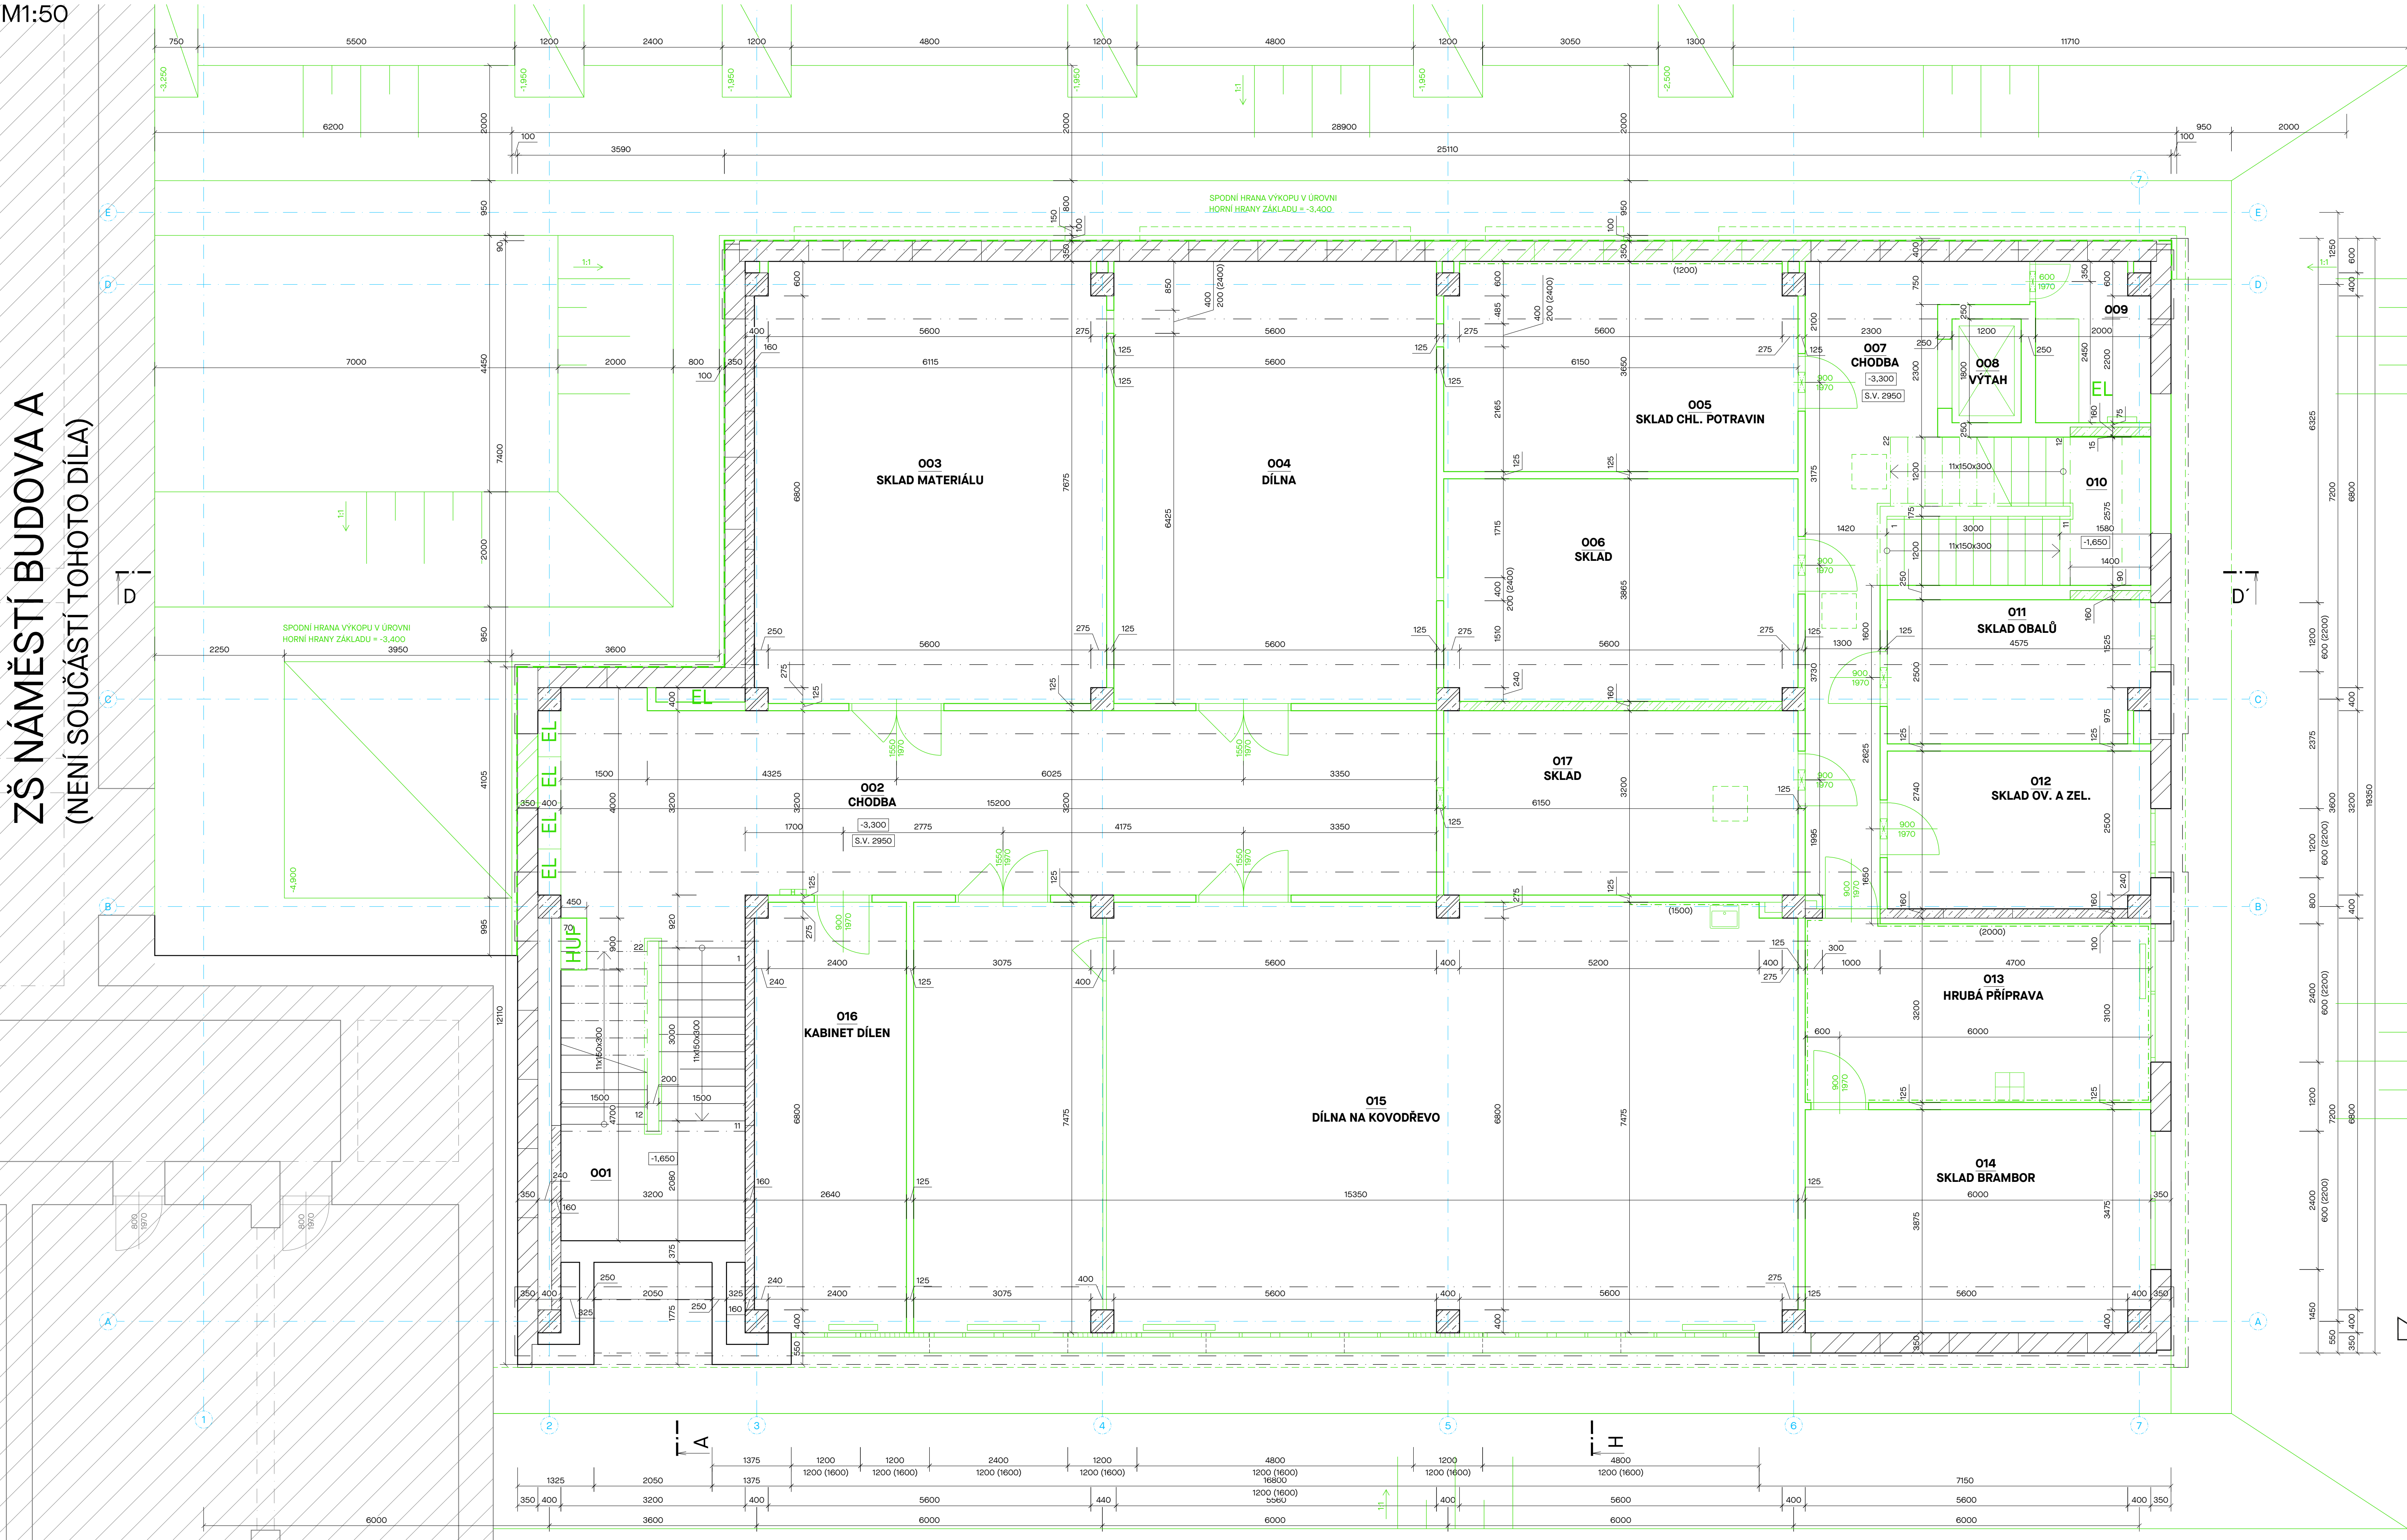

LEGENDA MÍSTNOSTÍ				
OZN.	NÁZEV	m ²	PODLAHA	ÚPRAVA STĚN
001	HUP + HL. UZ. VODY	18.80	TERAČO	OMITKA
002	CHODBA	50.52	TERAČO	OMITKA
003	SKLAD MATERIÁLU	46.48	BETONOVÁ	OMITKA
004	DÍLNA	42.98	BETONOVÁ	OMITKA
005	SKLAD CHLAZENÝCH POTRAVIN	22.12	TERAČO	OMITKA
006	SKLAD	23.64	TERAČO	OMITKA
007	CHODBA	19.01	TERAČO	OMITKA
008	VÝTAH	2.16	BETON	OMITKA
009	STROJOVNA VÝTAHU	5.36	BETONOVÁ	OMITKA
010	PŘEDÁVACÍ STANICE	11.89	TERAČO	OMITKA
011	SKLAD OBALŮ	11.05	TERAČO	OMITKA
012	SKLAD OVOCÉ A ZELENINY	12.44	TERAČO	OMITKA
013	HRUBÁ PŘÍPRAVA	18.73	KERAMICKÁ DLAŽBA	OMITKA
014	SKLAD BRAMBOR	23.09	TERAČO	OMITKA
015	DÍLNA NA KOVODŘEVO	113.91	TERAČO	OMITKA
016	KABINET DÍLEN	19.57	TERAČO	OMITKA
017	SKLAD	19.68	TERAČO	OMITKA
PLOCHA CELKEM		461.41		

LEGENDA BAREVNÉHO ZNAČENÍ	
	STÁVAJÍCÍ KONSTRUKCE, ČÁSTI, VYBAVENÍ, PRVKY POD.
	BOURANÉ KONSTRUKCE, ČÁSTI, VYBAVENÍ, PRVKY APOD.

LEGENDA MATERIÁLŮ	
	STÁVAJÍCÍ CIHELNÉ ZDIVO, TLOUŠTKA DLE VÝKRESU
	STÁVAJÍCÍ OBVODOVÉ STĚNY - STRUSKOPEMZOBETONOVÉ BLOKY TL. 350 mm
	STÁVAJÍCÍ ŽB SLOUPY 400x400 mm, ŽB STĚNY TL. 160mm
	BOURANÉ „UMAKARTOVÉ DESKY“ 1200 x 2400 x 75 mm
	BOURANÉ CIHELNÉ ZDIVO, TLOUŠTKA DLE VÝKRESU
	BOURANÉ OBVODOVÉ STĚNY - STRUSKOPEMZOBETONOVÉ BLOKY TL. 350 mm
	BOURANÉ ŽB SLOUPY 400x400 mm, ŽB STĚNY TL. 160mm, ŽB ZÁKLADY, ŽB PROVLAKY

- POZNÁMKY**
- ÚPRAVA OMITK A DALŠÍCH POVRCHŮ PROBĚHNE DLE TECHNICKE ZPRÁVY, PŘEDPOKLÁDÁ SE OTLUČENÍ 100 % OMITKY
 - STĚNA A STŘEŠNÍ
 - BUDE VYBOURÁNA SKLADBA PODLAH V MÍSTNOSTECH ZELENÉ OZNAČENÝCH V LEGENDĚ MÍSTNOSTÍ, TLOUŠTKA BOURANÝCH VRSTEV JE DEFINOVANÁ PŘEDPOKLÁDANÝM TYPEM SKLADBY VIZ. VÝPIS SKLADEB A LEGENDA MÍSTNOSTÍ
 - SKLADBY NEBYLY OVĚŘENY, JEDNA SE POUŽÍ O PŘEDPOKLAD
 - ZHOTOVITEL STAVBY VYPRACUJE PODROBNÝ PLÁN BOURACÍCH PRACÍ A PŘEDLOŽÍ JEJ KE SCHVÁLENÍ TDI
 - DOJDE K ODSTRANĚNÍ VEŠKERÝCH STÁVAJÍCÍCH ROZVODŮ PROFESÍ VČ. KONCOVÝCH PRVKŮ
 - BOURÁNÍ NOSNÉ STĚNY A OTVORŮ V NOSNÝCH STĚNÁCH, BUDE PROVEDENO TAK, ABY NEBYLA NARUŠENA CELKOVÁ STATIKA OBJEKTU
 - VEŠKERÉ DEMOLUČNÍ PRÁCE MUSÍ BÝT ZKORDINOVÁNY SE STATIKOU A PROFESNÍ ČÁSTÍ TĚTO DOKUMENTACE
 - BUDOU VYBOURÁNY PROSTUPY PRO VEDENÍ PROFESÍ, PŘED JEJICH PROVEDENÍM MUSÍ DOJÍT KE VZÁJEMNÉ KORDINACI
 - TATO PROJEKTOVÁ DOKUMENTACE SLOUŽÍ PRO ÚČELY POVOLENÍ ZÁMĚRU, NA TUTO DOKUMENTACI MUSÍ NAVAZOVAT DOKUMENTACE PRO PROVÁDĚNÍ STAVBY A VÝROBNÍ DOKUMENTACE ZHOTOVITELÉ STAVBY !!!**

SO.02

SO.01

LAPLAN

LAPLAN, a.s., Cejl 504/38, 602 00 Brno
IČO: 292 01 691, laplan.cz
ID datové schránky: 15umf5q

Rekonstrukce přístavby ZŠ Náměstí na byty

Město Koprivnice, Štefánikova 1163/12, 74221 Koprivnice
Stavební objekt
SO.01 - Bytový dům, SO.02 - Odstranění šaten a bytu školníka
D.1.1 Architektonicko-stavební řešení
Část dokumentace
povolení

BP_Půdorys 1S
Město Koprivnice
02

1:50
11.5.2025
mm
30_2411

Ing. Marián Varju
Ing. Ondřej Liner
Ing. Marián Varju

0,000 = 333,65 m n. m. - B.p.v.

1:50
1050,00 x 594,00 mm
Měřítko
Formát
Sada