


PŮDORYS 2NP - NOVÝ STAV

M1:50

ZŠ NÁMĚSTÍ BUDOVA A  
(NENÍ SOUČÁSTÍ TOHOTO DÍLA)

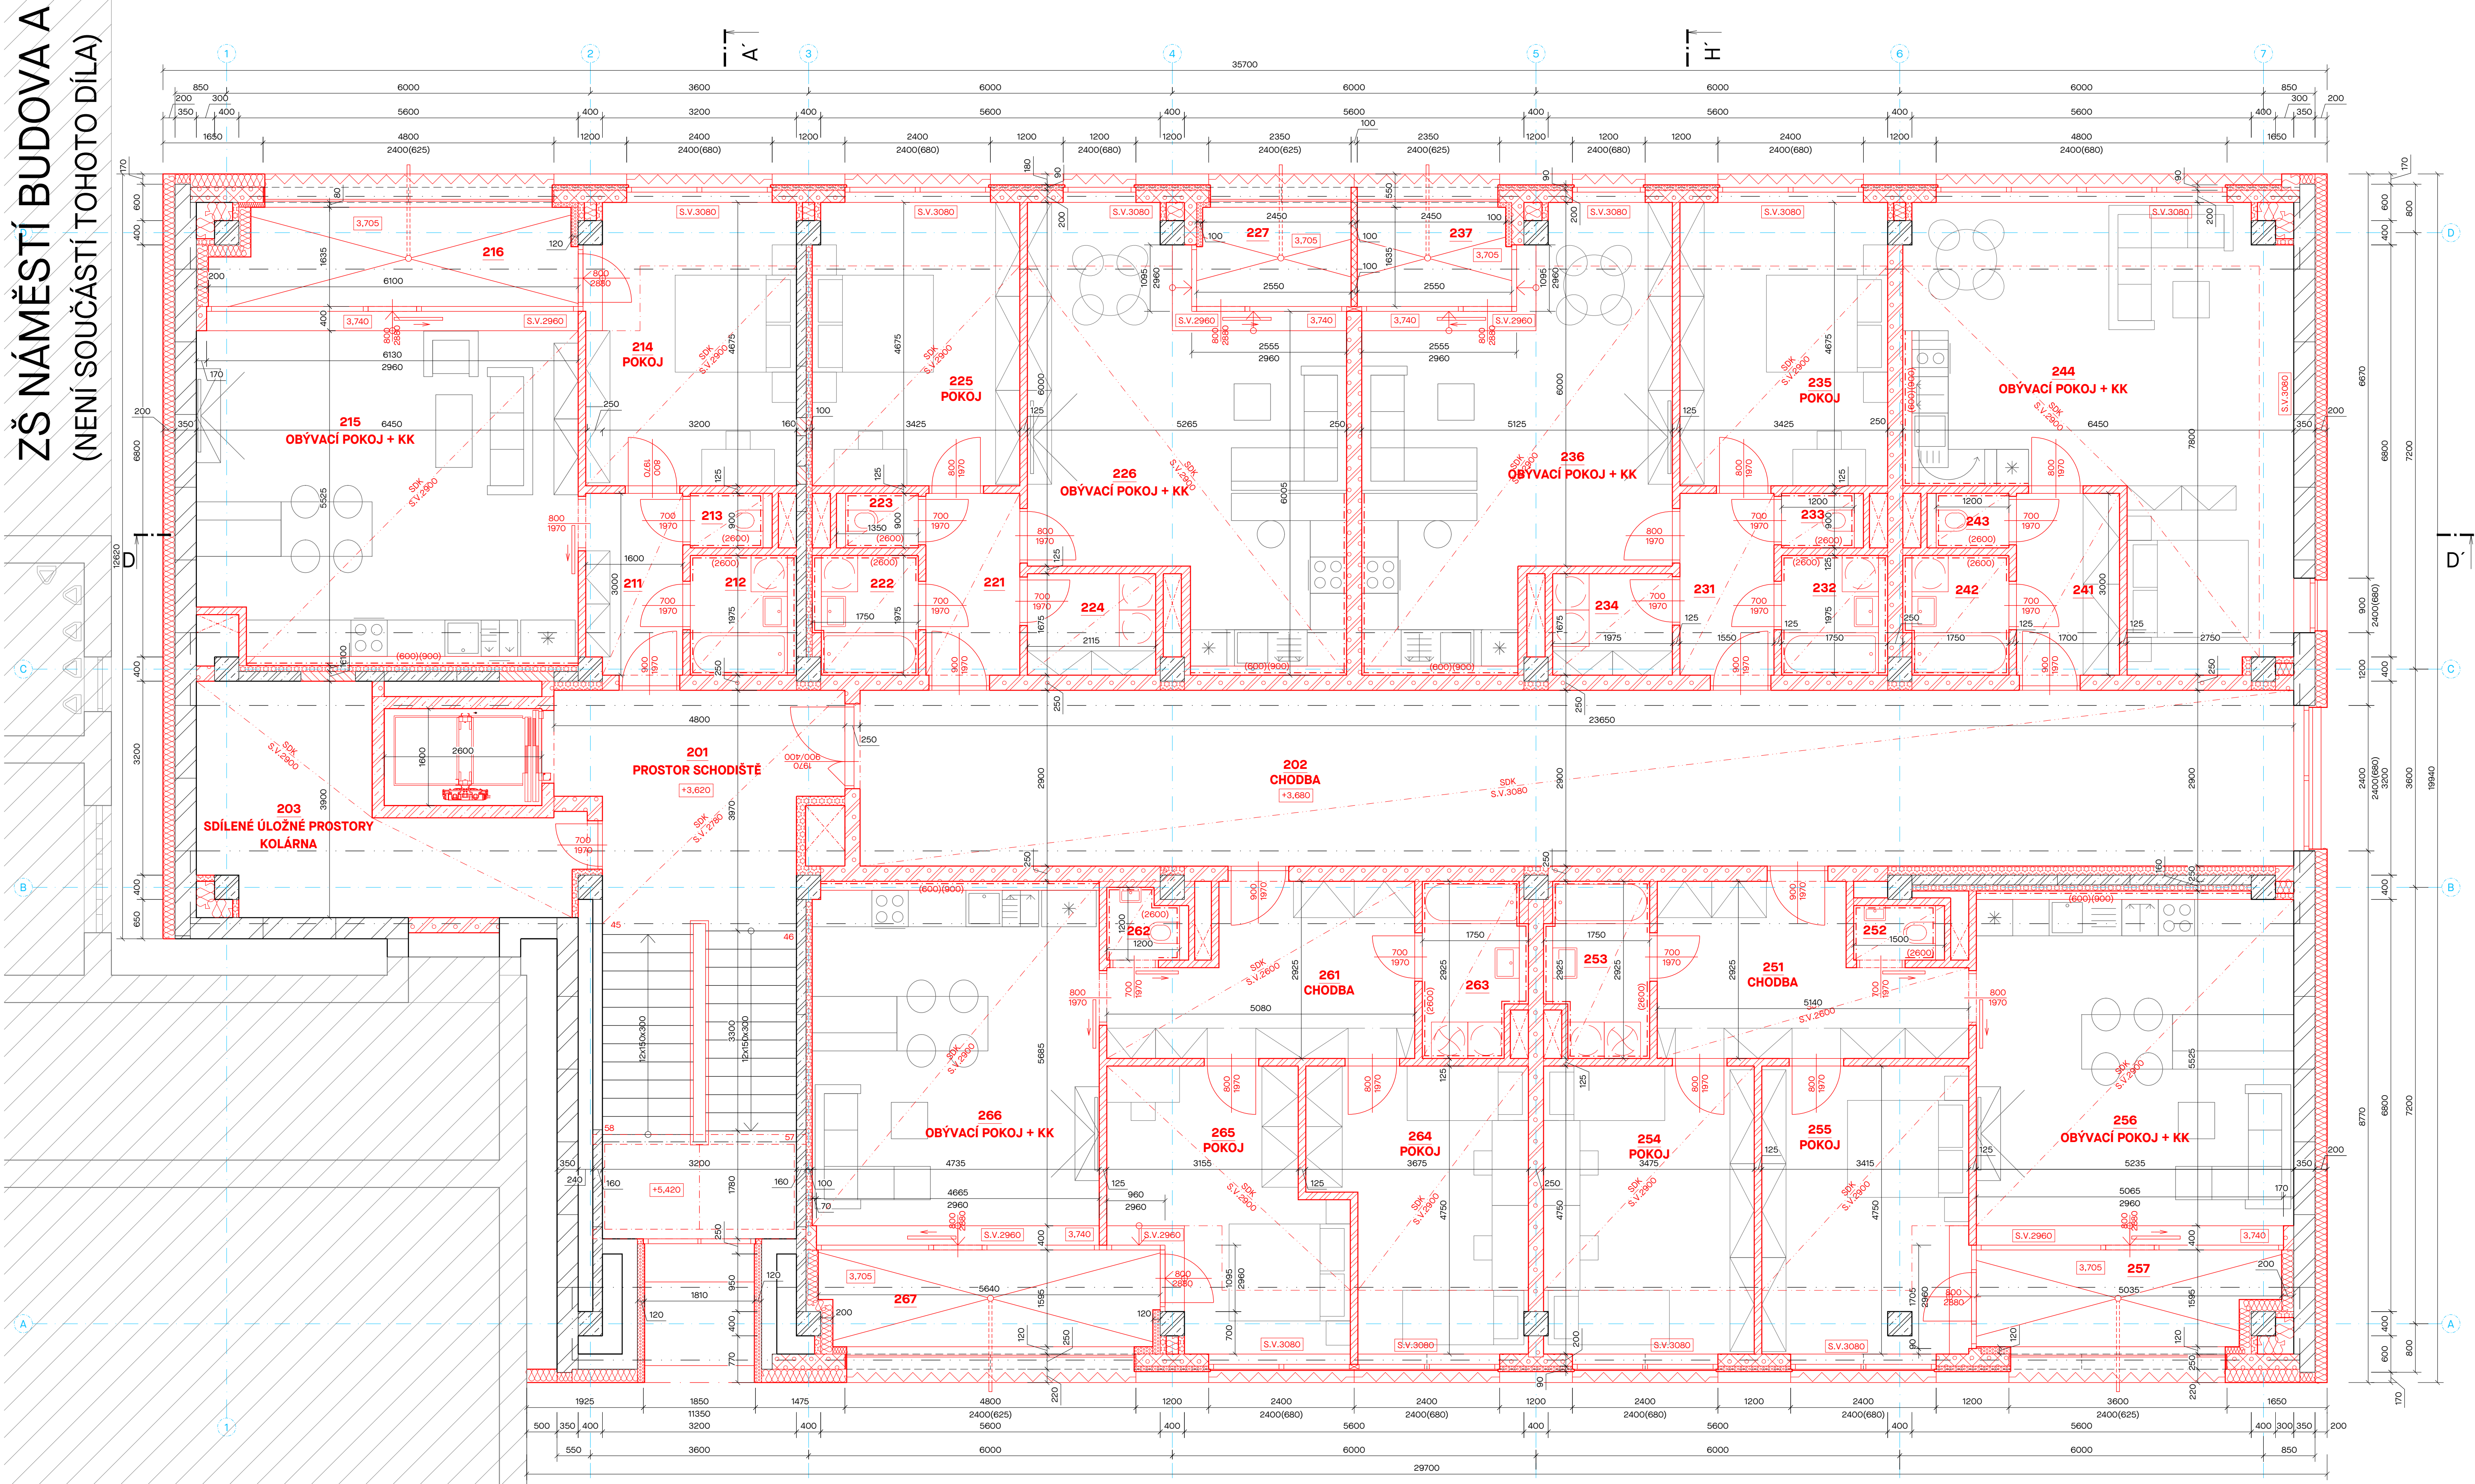

OZN	NÁZEV MÍSTNOSTI	m <sup>2</sup>	PODLAHA	ÚPRAVA STĚN	SKLADBA PODLAHY	ÚPRAVA PODHLEDU	POZNÁMKA
201	PROSTOR SCHODIŠTĚ	31.19	KERAMICKÁ DLAŽBA	OMÍTKA	S4a	SDK PODHLED, SV=2780 mm	KERAMICKÝ SOKL (v=70 mm)
202	CHODBA	68.83	KERAMICKÁ DLAŽBA	OMÍTKA	S4a	SDK PODHLED, SV=3080 mm	KERAMICKÝ SOKL (v=70 mm)
203	SDÍLENÉ ÚLOŽNÉ PROSTORY	16.67	KERAMICKÁ DLAŽBA	OMÍTKA	S4a	SDK PODHLED, SV=2900 mm	KERAMICKÝ SOKL (v=70 mm)
PLOCHA CELKEM							
211	CHODBA	4.89	KERAMICKÁ DLAŽBA	OMÍTKA	S4a	SDK PODHLED, SV=2600 mm	KERAMICKÝ SOKL (v=70 mm)
212	KOUPELNA	3.46	KERAMICKÁ DLAŽBA	KERAMICKÝ OBKLAD (v=2600 mm)	S4a	SDK PODHLED, SV=2600 mm	-
213	WC	1.21	KERAMICKÁ DLAŽBA	KERAMICKÝ OBKLAD (v=2600 mm)	S4a	SDK PODHLED, SV=2600 mm	-
214	POKOJ	16.10	VINYL	OMÍTKA	S5a	SDK PODHLED, SV=2900 mm	VINYL SOKL (v=50 mm)
215	OBÝVACÍ POKOJ + KK	35.96	VINYL	OMÍTKA	S5a	SDK PODHLED, SV=2900 mm	VINYL SOKL (v=50 mm)
216	LODŽIE	9.39	KERAMICKÁ DLAŽBA	OMÍTKA	S3b	OMÍTKA	-
PLOCHA CELKEM							
221	CHODBA	4.83	KERAMICKÁ DLAŽBA	OMÍTKA	S4a	SDK PODHLED, SV=2600 mm	KERAMICKÝ SOKL (v=70 mm)
222	KOUPELNA	3.35	KERAMICKÁ DLAŽBA	KERAMICKÝ OBKLAD (v=2600 mm)	S4a	SDK PODHLED, SV=2600 mm	-
223	WC	1.21	KERAMICKÁ DLAŽBA	KERAMICKÝ OBKLAD (v=2600 mm)	S4a	SDK PODHLED, SV=2600 mm	-
224	ŠATNA	3.54	KERAMICKÁ DLAŽBA	OMÍTKA	S4a	SDK PODHLED, SV=2600 mm	KERAMICKÝ SOKL (v=70 mm)
225	POKOJ	15.91	VINYL	OMÍTKA	S5a	SDK PODHLED, SV=2900 mm	VINYL SOKL (v=50 mm)
226	OBÝVACÍ POKOJ + KK	31.27	VINYL	OMÍTKA	S5a	SDK PODHLED, SV=2900 mm	VINYL SOKL (v=50 mm)
227	LODŽIE	4.11	KERAMICKÁ DLAŽBA	OMÍTKA	S3b	OMÍTKA	-
PLOCHA CELKEM							
231	CHODBA	4.83	KERAMICKÁ DLAŽBA	OMÍTKA	S4a	SDK PODHLED, SV=2600 mm	KERAMICKÝ SOKL (v=70 mm)
232	KOUPELNA	3.46	KERAMICKÁ DLAŽBA	KERAMICKÝ OBKLAD (v=2600 mm)	S4a	SDK PODHLED, SV=2600 mm	-
233	WC	1.21	KERAMICKÁ DLAŽBA	KERAMICKÝ OBKLAD (v=2600 mm)	S4a	SDK PODHLED, SV=2600 mm	-
234	ŠATNA	3.31	KERAMICKÁ DLAŽBA	OMÍTKA	S4a	SDK PODHLED, SV=2600 mm	KERAMICKÝ SOKL (v=70 mm)
235	POKOJ	16.01	VINYL	OMÍTKA	S5a	SDK PODHLED, SV=2900 mm	VINYL SOKL (v=50 mm)
236	OBÝVACÍ POKOJ + KK	30.43	VINYL	OMÍTKA	S5a	SDK PODHLED, SV=2900 mm	VINYL SOKL (v=50 mm)
237	LODŽIE	4.10	KERAMICKÁ DLAŽBA	OMÍTKA	S3b	OMÍTKA	-
PLOCHA CELKEM							
241	CHODBA	5.28	KERAMICKÁ DLAŽBA	OMÍTKA	S4a	SDK PODHLED, SV=2600 mm	KERAMICKÝ SOKL (v=70 mm)
242	KOUPELNA	3.35	KERAMICKÁ DLAŽBA	KERAMICKÝ OBKLAD (v=2600 mm)	S4a	SDK PODHLED, SV=2600 mm	-
243	WC	1.22	KERAMICKÁ DLAŽBA	KERAMICKÝ OBKLAD (v=2600 mm)	S4a	SDK PODHLED, SV=2600 mm	-
244	OBÝVACÍ POKOJ + KK	37.90	VINYL	OMÍTKA	S5a	SDK PODHLED, SV=2900 mm	VINYL SOKL (v=50 mm)
PLOCHA CELKEM							
251	CHODBA	12.32	KERAMICKÁ DLAŽBA	OMÍTKA	S4a	SDK PODHLED, SV=2600 mm	KERAMICKÝ SOKL (v=70 mm)
252	WC	1.35	KERAMICKÁ DLAŽBA	KERAMICKÝ OBKLAD (v=2600 mm)	S4a	SDK PODHLED, SV=2600 mm	-
253	KOUPELNA	4.65	KERAMICKÁ DLAŽBA	KERAMICKÝ OBKLAD (v=2600 mm)	S4a	SDK PODHLED, SV=2600 mm	-
254	POKOJ	16.46	VINYL	OMÍTKA	S4a	SDK PODHLED, SV=2900 mm	VINYL SOKL (v=50 mm)
255	POKOJ	16.14	VINYL	OMÍTKA	S5a	SDK PODHLED, SV=2900 mm	VINYL SOKL (v=50 mm)
256	OBÝVACÍ POKOJ + KK	29.28	VINYL	OMÍTKA	S5a	SDK PODHLED, SV=2900 mm	VINYL SOKL (v=50 mm)
257	LODŽIE	7.49	KERAMICKÁ DLAŽBA	OMÍTKA	S5a	OMÍTKA	-
PLOCHA CELKEM							
261	CHODBA	12.39	KERAMICKÁ DLAŽBA	OMÍTKA	S4a	SDK PODHLED, SV=2600 mm	KERAMICKÝ SOKL (v=70 mm)
262	WC	1.45	KERAMICKÁ DLAŽBA	KERAMICKÝ OBKLAD (v=2600 mm)	S4a	SDK PODHLED, SV=2600 mm	-
263	KOUPELNA	4.65	KERAMICKÁ DLAŽBA	KERAMICKÝ OBKLAD (v=2600 mm)	S4a	SDK PODHLED, SV=2600 mm	-
264	POKOJ	15.10	VINYL	OMÍTKA	S4a	SDK PODHLED, SV=2900 mm	VINYL SOKL (v=50 mm)
265	POKOJ	15.24	VINYL	OMÍTKA	S5a	SDK PODHLED, SV=2900 mm	VINYL SOKL (v=50 mm)
266	OBÝVACÍ POKOJ + KK	28.37	VINYL	OMÍTKA	S5a	SDK PODHLED, SV=2900 mm	VINYL SOKL (v=50 mm)
267	LODŽIE	8.74	KERAMICKÁ DLAŽBA	OMÍTKA	S5a	OMÍTKA	-
PLOCHA CELKEM							
PLOCHA 2NP CELKEM (VČETNĚ LODŽIÍ)		536,6					

LEGENDA BAREVNÉHO ZNAČENÍ

- STÁVAJÍCÍ KONSTRUKCE
- NOVÉ KONSTRUKCE

LEGENDA MATERIÁLŮ

- STÁVAJÍCÍ ŽB SLOUPY 400x400 mm, ŽB STĚNY TL 160mm
- STÁVAJÍCÍ CIHELNÉ ZDIVO, TL DLE VÝKRESU
- STÁVAJÍCÍ OBVOĐOVÉ STĚNY - STRUKKOPEMZOBETONOVÉ BLOKY, TL 350 mm
- OBVOĐOVÉ VÝZDKY Z POROBETONOVÝCH TVÁRNÍK, TL 200 A 250 mm (NAPŘ. YTONG STATIK, ATD.), NA SYSTÉMOVOU TENKOVRSTVOU ZDICI MALTY
- VNITŘNÍ AKUSTICKÉ STĚNY Z VÁPENOPISKOVÝCH TVÁRNÍK TL 250 mm (NAPŘ. SILKA HM, ATD.), R<sub>w</sub> ≥ 53 dB, NA SYSTÉMOVOU TENKOVRSTVOU ZDICI MALTY
- VNITŘNÍ AKUSTICKÉ VÝZDKY Z VÁPENOPISKOVÝCH TVÁRNÍK TL 150 (R<sub>w</sub> + 50dB) A 100 (R<sub>w</sub> = 47dB) mm, NA SYSTÉMOVOU TENKOVRSTVOU ZDICI MALTY (NAPŘ. SILKA HM, ATD.)
- ŽB STĚNA, ZTRACENÉ BEDNĚNÍ TL 200 mm, BETON C30/37 XC3 XF1 XA1, B500B (VÝTAHOVÁ ŠACHTA)
- SDK PRÍČKY (DĚLÍČKY AKUSTICKÉ - R<sub>w</sub> ≥ 40 dB OBYTNÉ MÍSTNOSTI TĚHOŽ BYTU, R<sub>w</sub> ≥ 53 dB VŠECHNY MÍSTNOSTI DRUHÝCH BYTŮ, INSTALAČNÍ), TL DLE VÝKRESU
- VÝZDKY Z CIHELNÉHO ZDIVA, TL DLE VÝKRESU
- NEKOSNÉ POROBETONOVÉ ZDIVO, TL 100 mm (NAPŘ. YTONG KLASIK, ATD.), NA SYSTÉMOVOU TENKOVRSTVOU ZDICI MALTY
- FASÁDNÍ IZOLAČNÍ DESKY Z FENOLICKÉ PĚNY, TL DLE VÝKRESU, λ=0,020 W.m<sup>-1</sup>.K (NAPŘ. KÖHLTHERM KS, ATD.)
- FASÁDNÍ IZOLAČNÍ DESKY Z ČEDIČOVÉ VLNY, TL DLE VÝKRESU, λ=0,035 W.m<sup>-1</sup>.K (NAPŘ. ISOVER TF PROFÍ, ATD.)
- VENKOVNÍ ŽALUZIE

OBECNÉ POŽADAVKY:

- PROSTUPY KONSTRUKCI PRO VEDENÍ VZTL ŽTL UT, ELEKTROINSTALACE, SLABOPROUDU ZAJISTI STAVBA, V MÍSTĚ PŘECHODU MEZI STAVBOU, TAK I PROFESEM MEZI SEBOU.
- VŠEKRE HLBOUKÝ ZAKLAD VYCHÁZÍ Z PŮVODNÍ PODPÍSTAVBA ZŠ - KOPŘIVNICE Z ROKU 1976 POSKYTNUTÉ INVESTOREM.
- SONDY ZAKLADU NEBYLY PROVEDENY, V PŘÍPADĚ ŽE BUDOU ZJIŠTENY ODCHYLKY V POROVÁNÍ S PD ZHOTOVITELI STAVBY, PROVEDE SONDY TĚCHTO ZAKLADOVÝCH KONSTRUKCI.
- VŠEKRE PRVKY VE STŘEŠNÍ KONSTRUKCI BUDOU DOTČENÉNY A OPRACOVÁNY MANŽETAMI.
- VŠEKRE ROZMĚRY KONSTRUKCI A SCHÉMAT VÝROBKŮ JSOU VE SKLADBYCH ROZMĚRECH. PŘED VÝROBU VÝROBKŮ JE NUTNÉ ZAMĚŘIT KONSTRUKCE, DO KTERÝCH SE TYTO VÝROBKÝ OSAŽUJÍ.
- VŠEKRE VÝROBKÝ A MATERIÁLY ZABUDOVANÉ DODAVATELEM DO STAVBY MUSÍ BYT I. JAKOSTI, COŽ BUDE DOKLADOVÁNO SPOLEČNĚ S CERTIFIKÁTY A PROHLÁŠENÍM O SHODĚ DOLŽENO V PŘEDSTIHU PŘED JEJICH ZABUDOVANÍM.
- POŽÁRNÍ ODOLNOSTI KOSNÝCH OCELOVÝCH KONSTRUKCI BUDOU DODRŽENY DLE POŽADAVKŮ PŘB.
- PROJEKTANT PŘI NÁVRHU, VÝPOČTU A VYPRACOVÁNÍ PROJEKTOVÉ DOKUMENTACE PŘEDPOKLÁDÁ, ŽE STAVBA BUDE PROVÁDĚNA DLE PLATNÝCH NŮREM ČSN, NEDODRŽENÍM PLATNÝCH NŮREM PŘI PROVÁDĚNÍ PLATNÝMI ZÁKONY, NESMÍ BYT BEZ PŘEDCHOZÍHO PÍSEMNÉHO SOUHLASU AUTORA KOPÍROVÁNA, ROZDÍLOVÁNA, UPRÁVĚNA A ZPŘÍSTUPĚNA JINÝM FYZICKÝM NEBO PRAVNICKÝM SUBJEKTŮM OJ INJAK ZNEUŽÍVÁNA. DOKUMENTACE NESMÍ BYT ZA ŽADNÝCH OKOLNOSTÍ BEZ PŘEDCHOZÍHO PÍSEMNÉHO SOUHLASU AUTORA MODIFIKOVÁNA NEBO POUŽITA CELÁ NEBO JEJÍ ČÁST K VYTVOŘENÍ JINÉ DOKUMENTACE PRO STAVBU.
- TATO DOKUMENTACE JE DUŠEVNÍM VLASTNICTVÍM CHAŘENÝM PLATNÝMI ZÁKONY, NESMÍ BYT BEZ PŘEDCHOZÍHO PÍSEMNÉHO SOUHLASU AUTORA KOPÍROVÁNA, ROZDÍLOVÁNA, UPRÁVĚNA A ZPŘÍSTUPĚNA JINÝM FYZICKÝM NEBO PRAVNICKÝM SUBJEKTŮM OJ INJAK ZNEUŽÍVÁNA. DOKUMENTACE NESMÍ BYT ZA ŽADNÝCH OKOLNOSTÍ BEZ PŘEDCHOZÍHO PÍSEMNÉHO SOUHLASU AUTORA MODIFIKOVÁNA NEBO POUŽITA CELÁ NEBO JEJÍ ČÁST K VYTVOŘENÍ JINÉ DOKUMENTACE PRO STAVBU.
- TATO DOKUMENTACE JE DUŠEVNÍM VLASTNICTVÍM CHAŘENÝM PLATNÝMI ZÁKONY, NESMÍ BY